


2 3D-modell - Nord

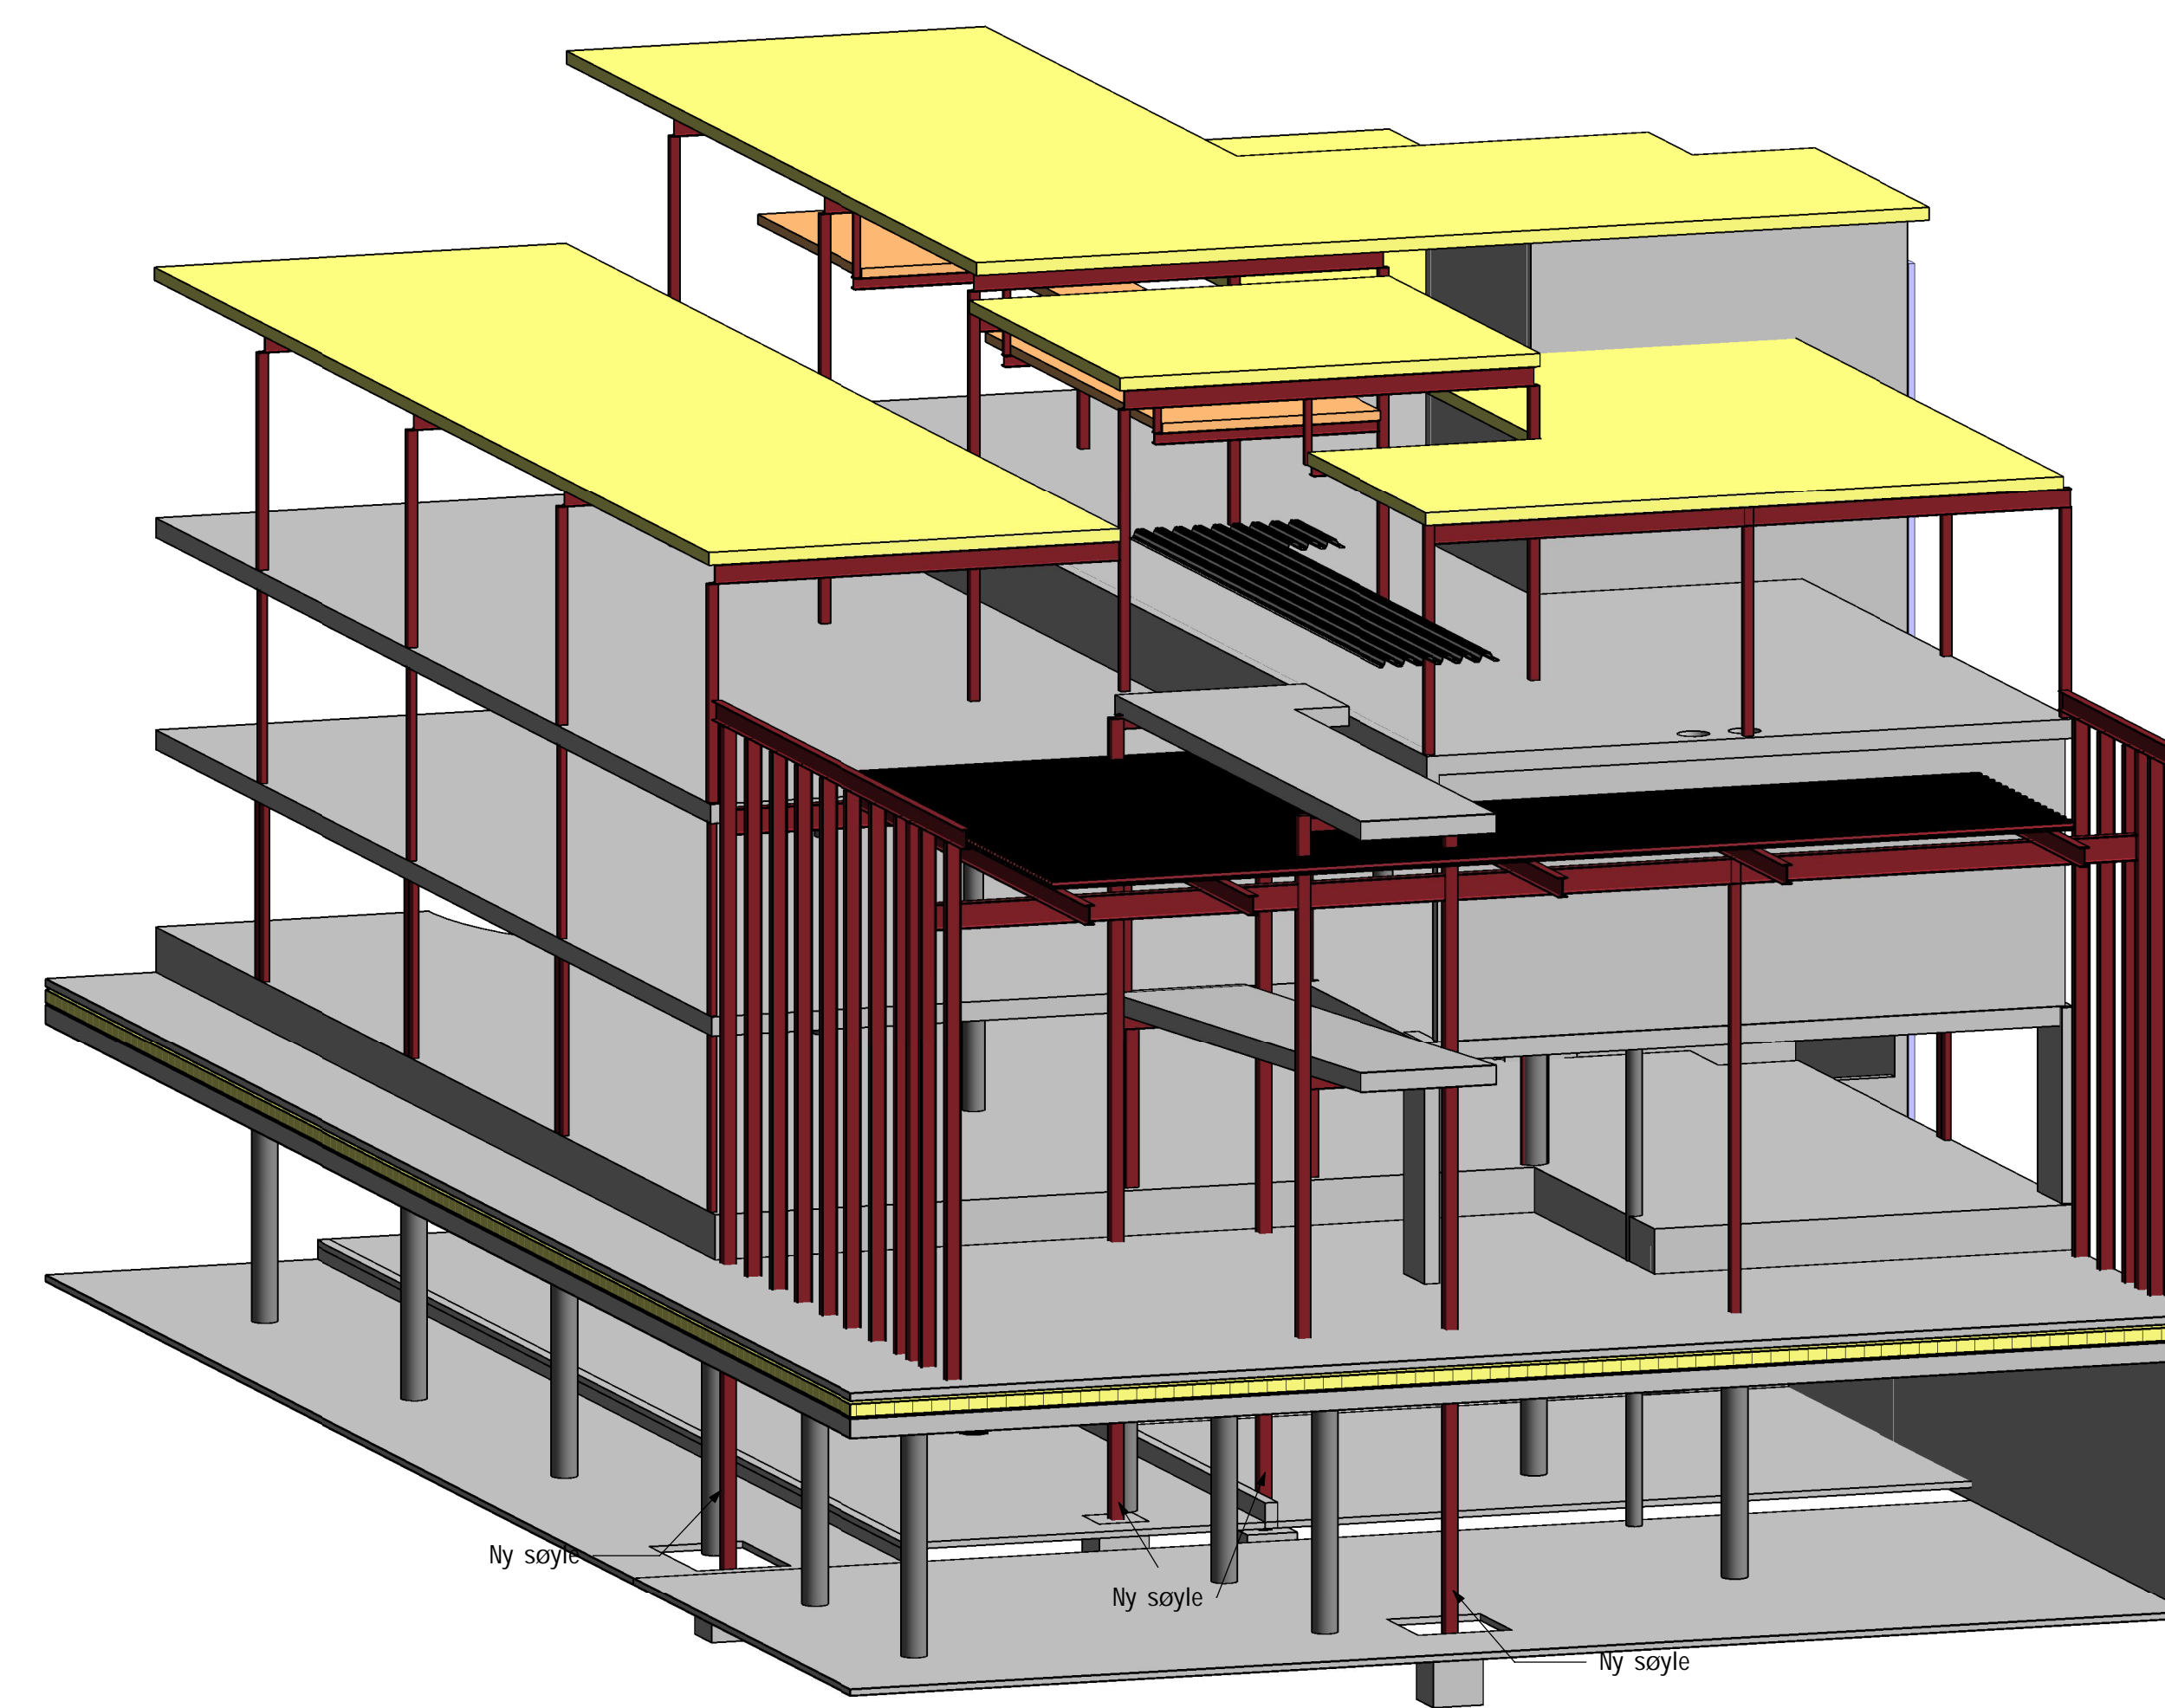

3 3D - modell - Oppriss

Prosjekt	Bygg	Fig. System	Typ	Utskrift	Beskriv	Fase	Skala
	F				60 B 42 001		
<p>Tilbudstegning</p> <p>RAMBOLL</p> <p>REGION AGDER - ARENDAL Ramboll, Kystveien 2, N-4841 Arendal T +47 37 07 31 00, arendal@ramboll.no</p> <p>Statsbygg Ombygging UiA, avd. Krsand</p> <p>3D- modell</p>							
Prosjekt	Bygg	Fig. System	Typ	Utskrift	Beskriv	Fase	Skala
	F				60 B 42 001		