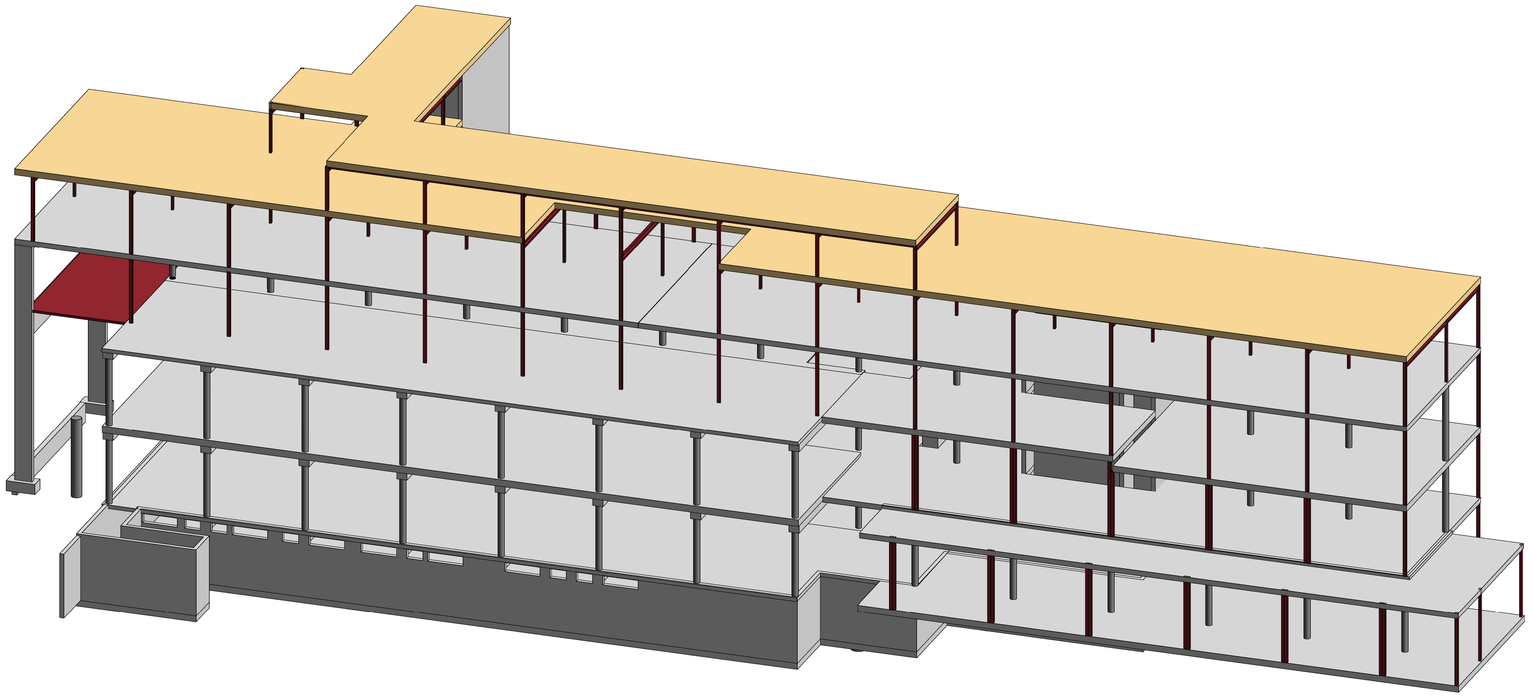

1 3D-modell - Sør

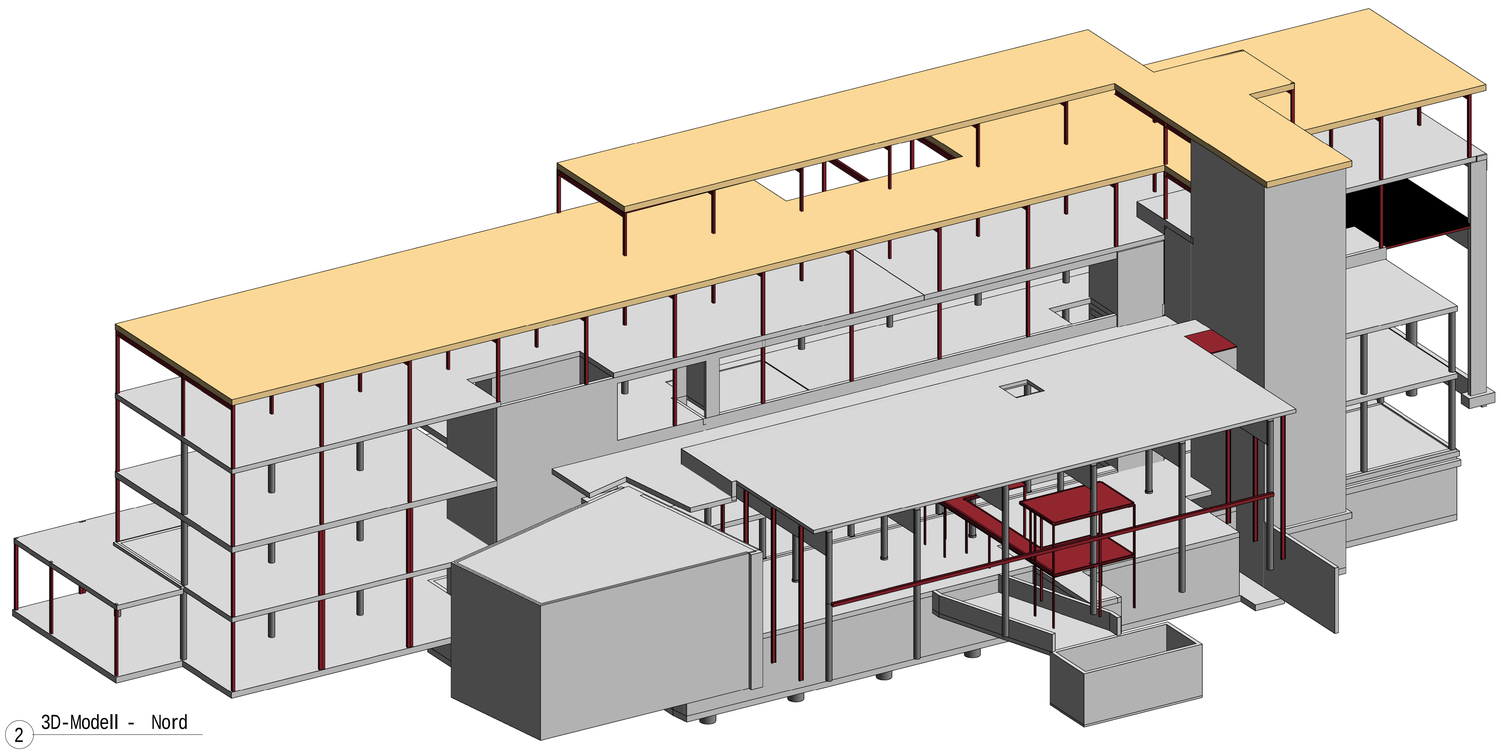

2 3D-Modell - Nord

Komplekts	Bygg	Fag	System	Type	Lapenummer	Revisjon	Fase	Status
	G	60 B 42 001						

Revisjon	Revisjonsinkrat	Dato	Tegnet	Kontrollert

Prosjektfase

Tilbudstegninger

RAMBØLL

REGION AGDER - ARENDAL
Rambøll, Kystveien 2, N-4841 Arendal
T +47 37 07 31 00, arendal@ramboll.no

Ombygging UiA
Statsbygg

3D modell - Form

Oppdragsnummer	1350022741
Tegnet av	ROSI
Dato	01.12.2017
Kontrollert	ALK
Dato	01.12.2017
Godkjent	ALK
Dato	01.12.2017
Utsendt dato	01.12.2017
Tilbudsfase	1:100

Komplekts	Bygg	Fag	System	Type	Lapenummer	Revisjon	Fase	Status
	G	60 B 42 001						