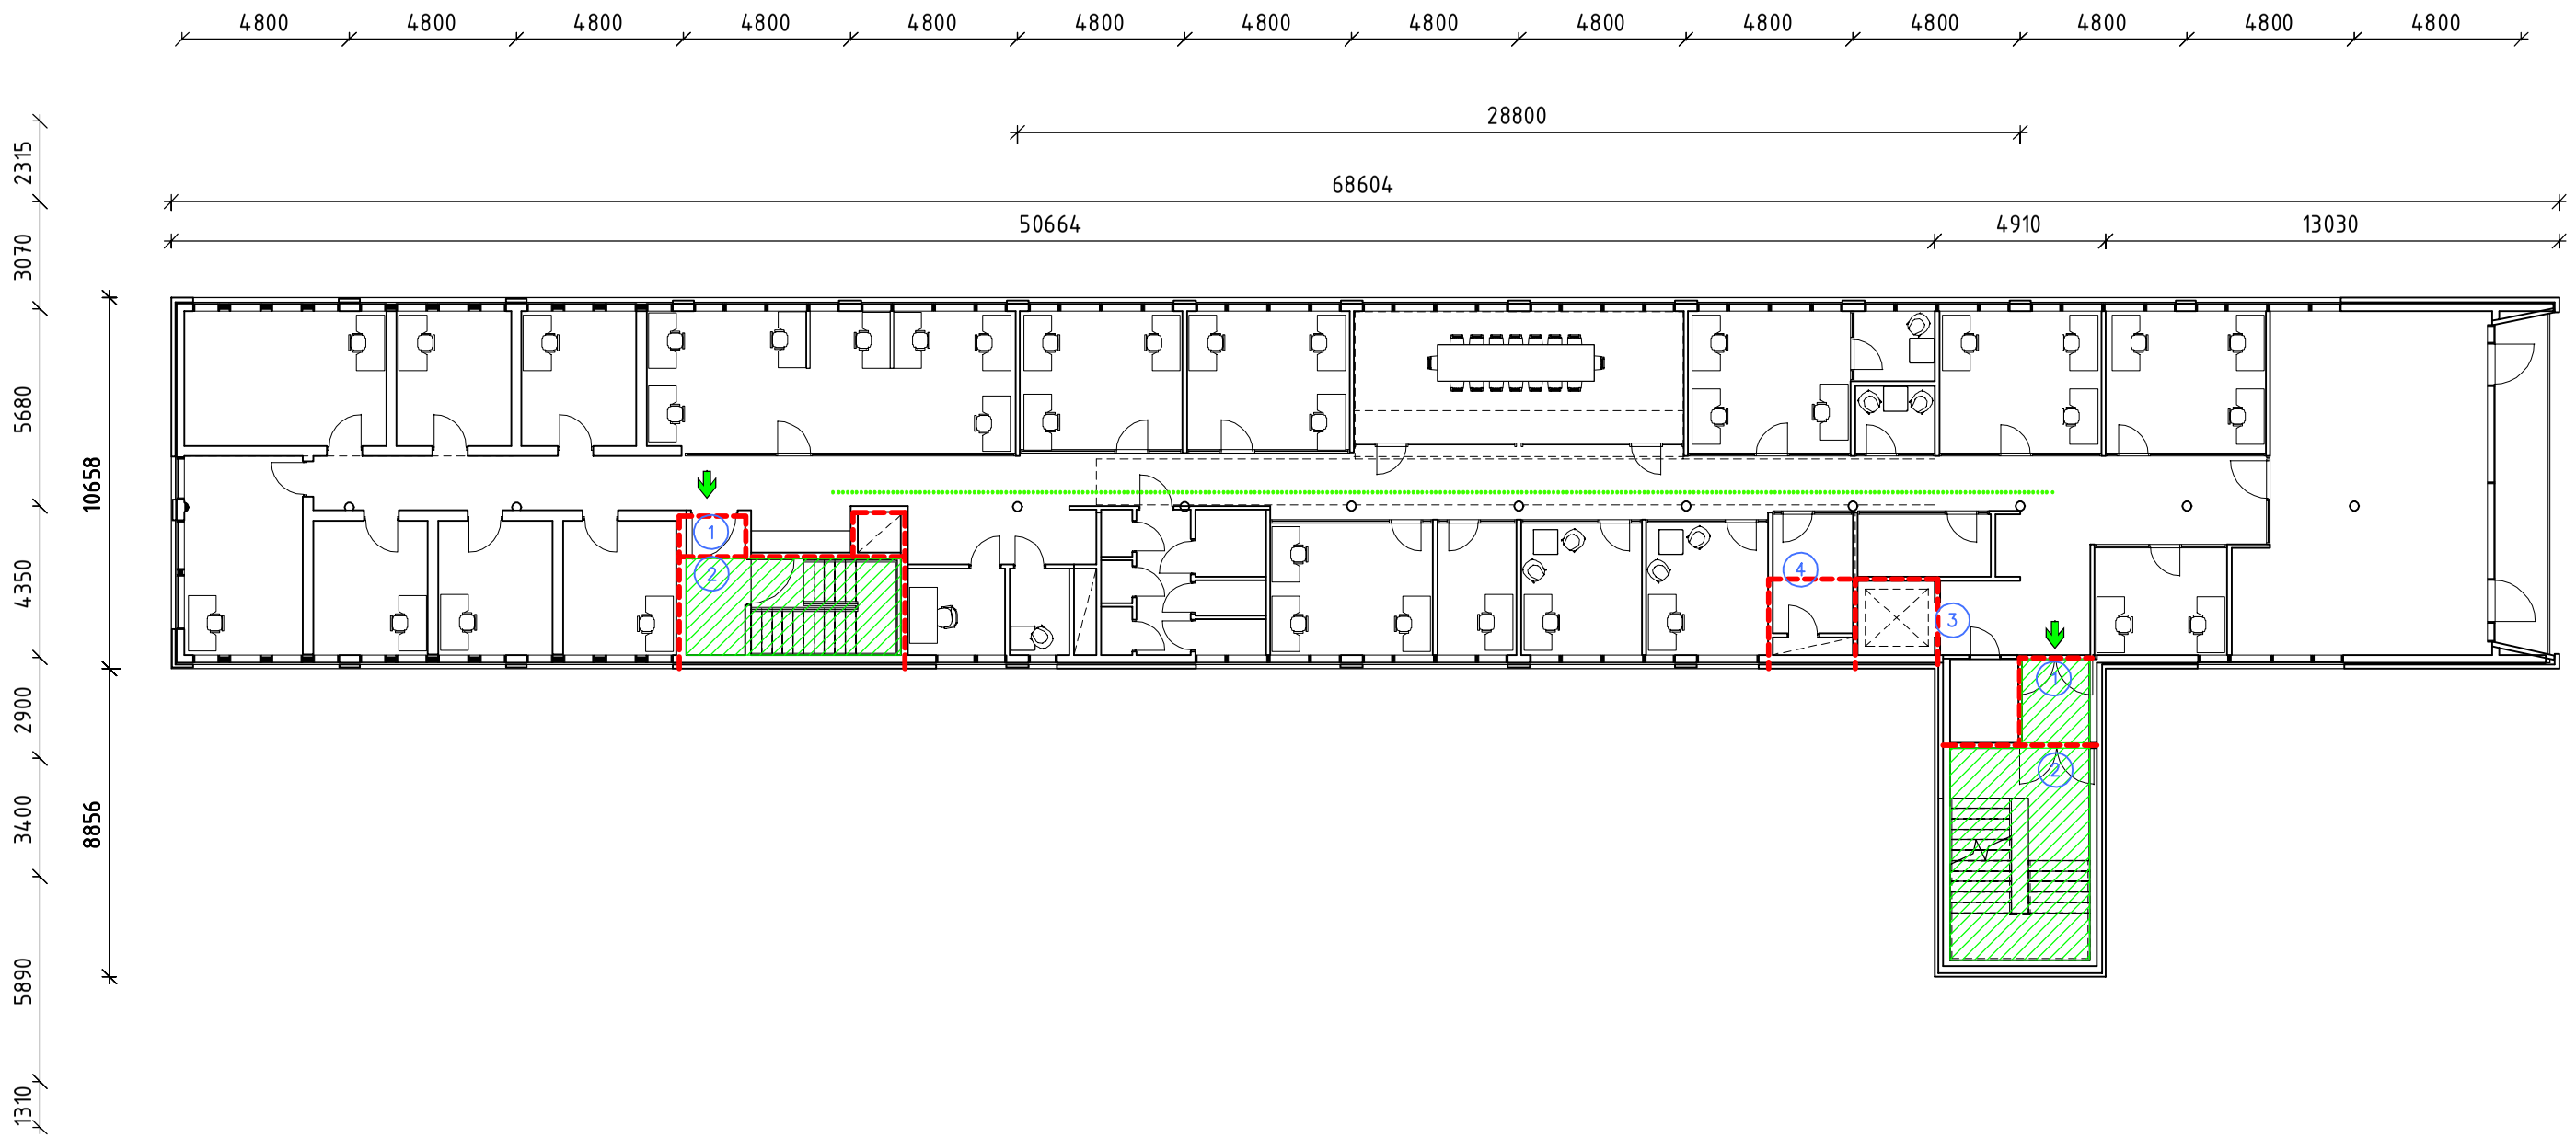

MERKNADER:

RISIKOKLASSE: 3

BRANNKLASSE: 3

HOVEDBÆRESYSTEM R–90 A2–s1,d0

SEKUNDÆRT BÆRESYSTEM R–60 A2–s1,d0

NB! TEGNINGENE ER ORIENTERNDE/KONSEPTUELLE OG MÅ LESES SAMMEN MED BRANNSIKKERHETSSTRATEGIEN. TEGNINGENE SKAL LESES I FARGER I MINIMUM STØRRELSE A3.

DØRSKJEMA:

NR.:	TYPE:
1	EI_2 30–S_a [B30]
2	E 30–CS_a [F30S]
3	E 90 [F90]
4	EI_2 60–S_a/A2–s1,d0 [A60]

SYMBOLFORKLARING:

- BRANNCELLEVEGG EI 60/A2–s1,d0 [A60]
- RØMNINGSRETNING
- FLUKTVEI
- RØMNINGSVEI

Revisjon	Rettelse	Dato	Tegnet	Kontrollert	Godkjent
0	BRANNDOKUMENTASJON	2017-12-07	KJFU	JOTO	JOTO

Fase: ANBUD

RAMBØLL

Rambøll Norge AS - Region Sør & Øst
Kystveien 2 - N - 4841 Arendal - Tlf +47 37 07 31 00

STATSBYGG
UIA

BYGG G
PLAN 3. ETASJE
BRANNTEKNIKK

Oppdragsnummer: 135002741
Dokumentansvarlig: JOTO
Filnavn: f1350022741.dwg
Målestokk: A3/1:200

Kompleks	Bygg	Etasje	Fag	System	Type	Løpenummer	Prosjektfase	Revisjon	Status
	G	03	F		20	100		0	