

XF01

XF02

XF03

XF04

XF05

XF06

XF07

XF08

YD10

YD09


YD08

YD07

YD06

YD05

YD04

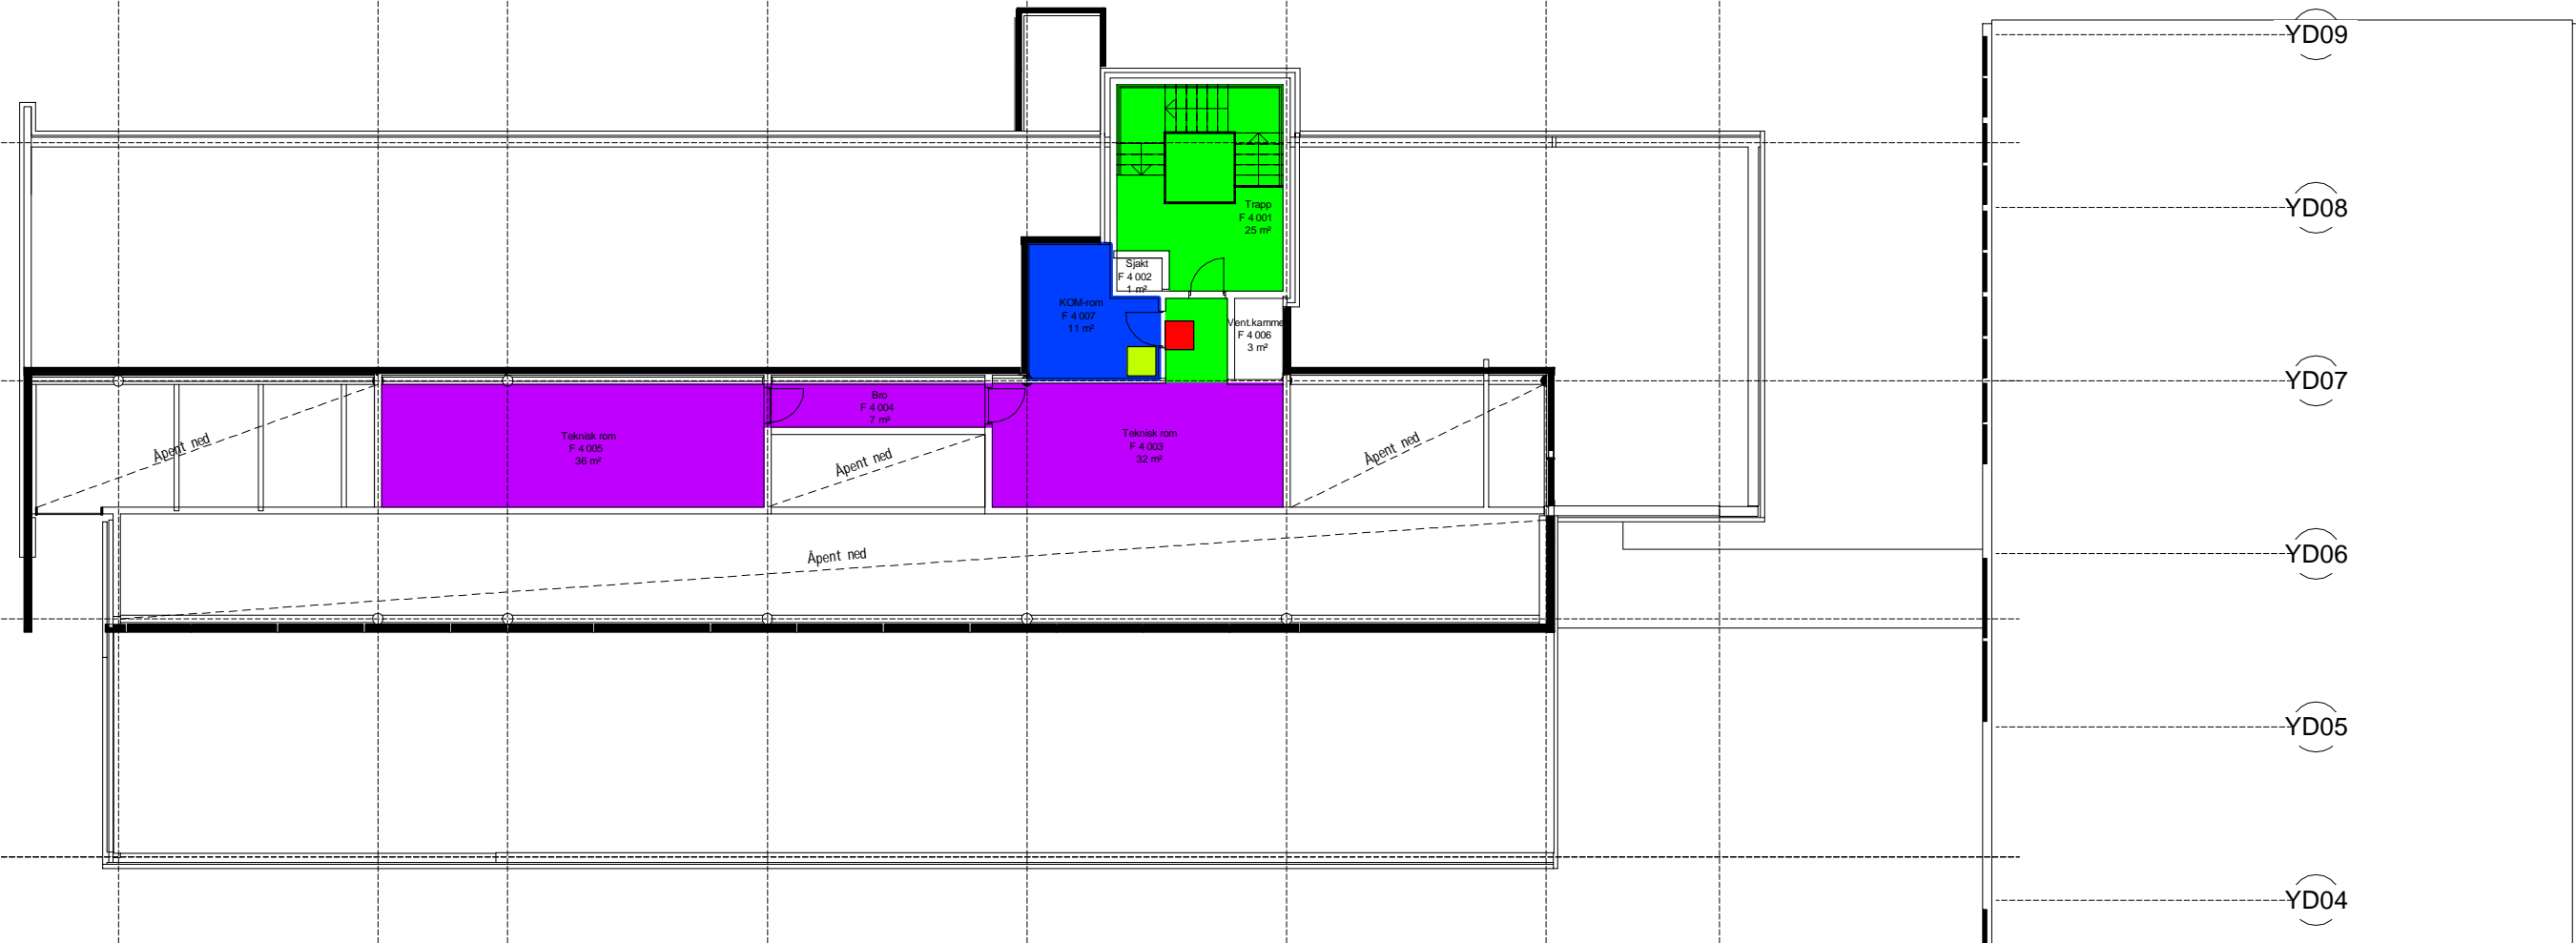

**TEGNFORLÅRING ADGANGSKONTROLL**

- 1 ● FRI TILGANG I ÅPNINGSTIDEN / TILGJENGELIG HELE DØGNET
- 2 ● KUN TILGANG FOR SÆRSKILTE PERSONER GRUNNET F.EKS. OPPBEVARING AV EKSAMENSPAPIRER
- 3 ● ELEKTRONISK OFFLINE LÅSKASSE MED TILHØRENDE LÅSSYLINDER K1
- 4 ● KUN TILGANG STATSBYGG-DRIFT
- 5 ● KUN IKT-DRIFT
- 6 ● MØTEROM MED KORTLESER
- 7 ■ KORTLESER
- 8 ■ ÅPNE-KNAPP/BRYTER

0	Forprosjekt	2018-01-12	AML	TBE	TBE
Revisjon	Noterte	Dato	Tegnet	Kontrollert	Godkjort
FORPROSJEKT					
<b>RAMBOLL</b>					
Rambøll Norge AS Henrik Wergelandsgate 29 - Pb 116 - N-4662 Kristiansand - Tlf +47 994 28 100					
STATSBYGG Mulighetsstudie UiA-Gimlekollen				RIE	
PLAN 4. ETASJE - BYGG F ADGANGSKONTROLL				Oppdragsnummer V:\2017\1350022741 Dokumentversjon TBE Fase RIE-Plan F04.dwg Målestokk A1/1:100 A3/1:200	
Kompleks	Bygg	Etasje	Fag	System	Type
	F	05T	E	543	20 001
Prosjekt					Status
					0