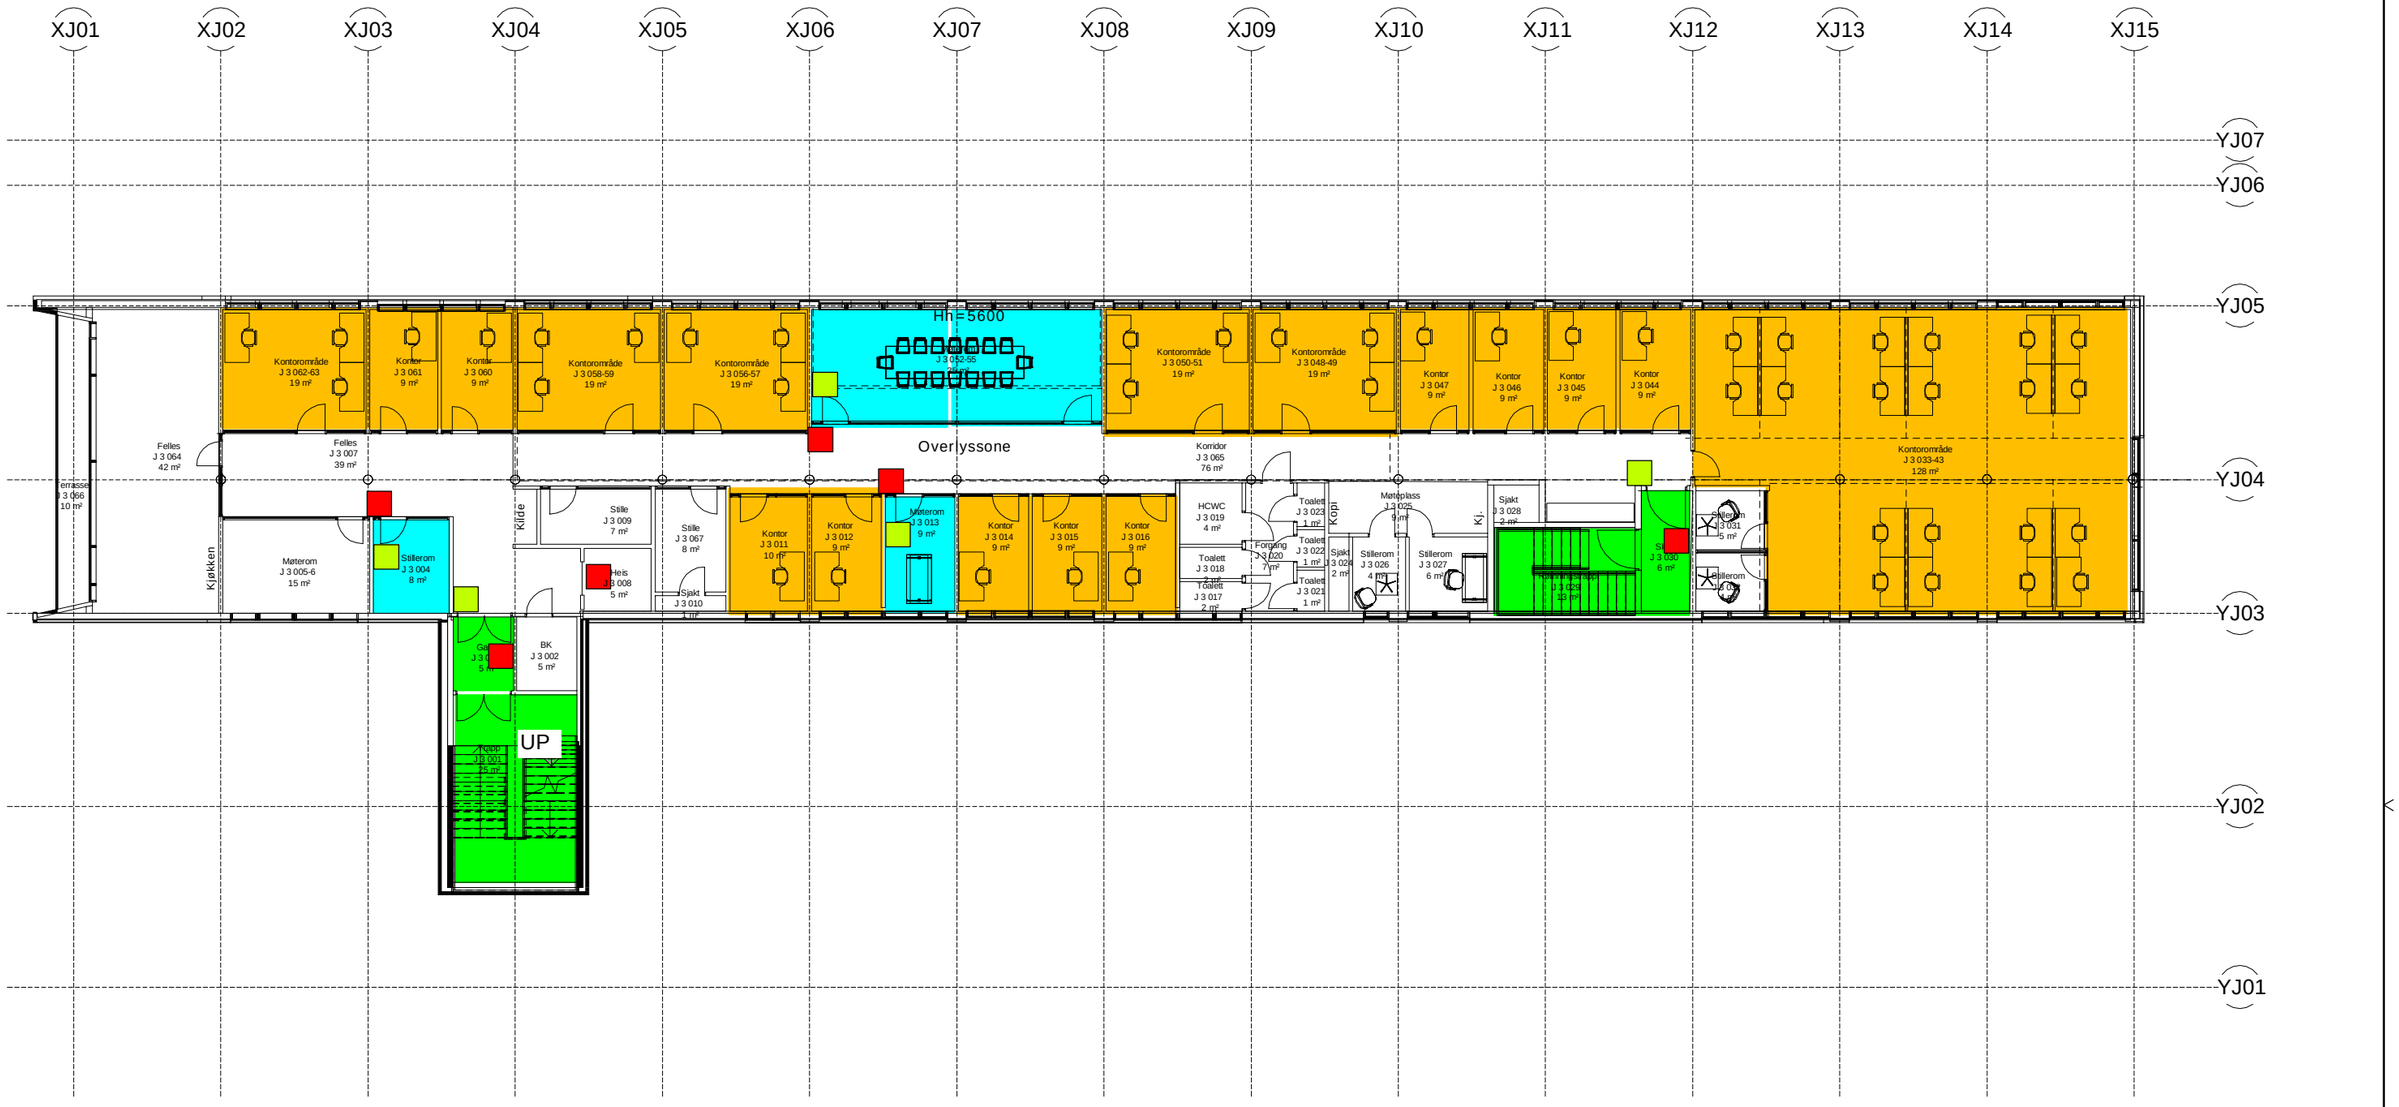

TEGNFORLKARING ADGANGSKONTROLL

1. FRI TILGANG I ÅPNINGSTIDEN / TILGJENGELIG HELE DØGNET
2. KUN TILGANG FOR SÆRSKILTE PERSONER GRUNNET F.EKS. OPPBEVARING AV EKSAMENSPAPIRER
3. ELEKTRONISK OFFLINE LÅSKASSE MED TILHØRENDE LÅSSYLINDER K1
4. KUN TILGANG STATSBYGG-DRIFT
5. KUN IKT-DRIFT
6. MØTEROM MED KORTLESER
7. KORTLESER
8. ÅPNE-KNAPP/BRYTER

Revisjon	Rettelse	Dato	Tegnet	Kontrollert	Godkjent
0	Forprosjekt	2018-01-11	AML	TBE	TBE

Fase: FORPROSJEKT

RAMBØLL

Rambøll Norge AS
Henrik Wergelandsgate 29 - Pb 116 - N-4662 Kristiansand - Tlf +47 994 28 100

STATSBYGG
Mulighetsstudie UiA-Gimlekollen

RIE

PLAN 3. ETASJE - BYGG J
ADGANGSKONTROLL

Oppdragsnummer: V:\2017\1350022741
Dokumentansvarlig: TBE
Filnavn: RIE-Plan J03.dwg
Målestokk: A1/1:100 A3/1:200

Kompleks	Bygg	Etasje	Fag	System	Type	Løpenummer	Prosjektfase	Revisjon	Status
	J	03	E	543	20	001		0	

V:\2017\1350022741 Statsbygg Mulighetsstudie UiA - Gimlekollen\7 PRODUKSJON - ARBEIDSFILLERE-Elektro\1_TEGNINGER\DWG\RIE-Plan J03.dwg, TBEKRS