

XJ01 XJ02 XJ03 XJ04 XJ05 XJ06 XJ07 XJ08 XJ09 XJ10 XJ11 XJ12 XJ13 XJ14 XJ15

YJ07

YJ06


YJ05

YJ04

YJ03

YJ02

YJ01

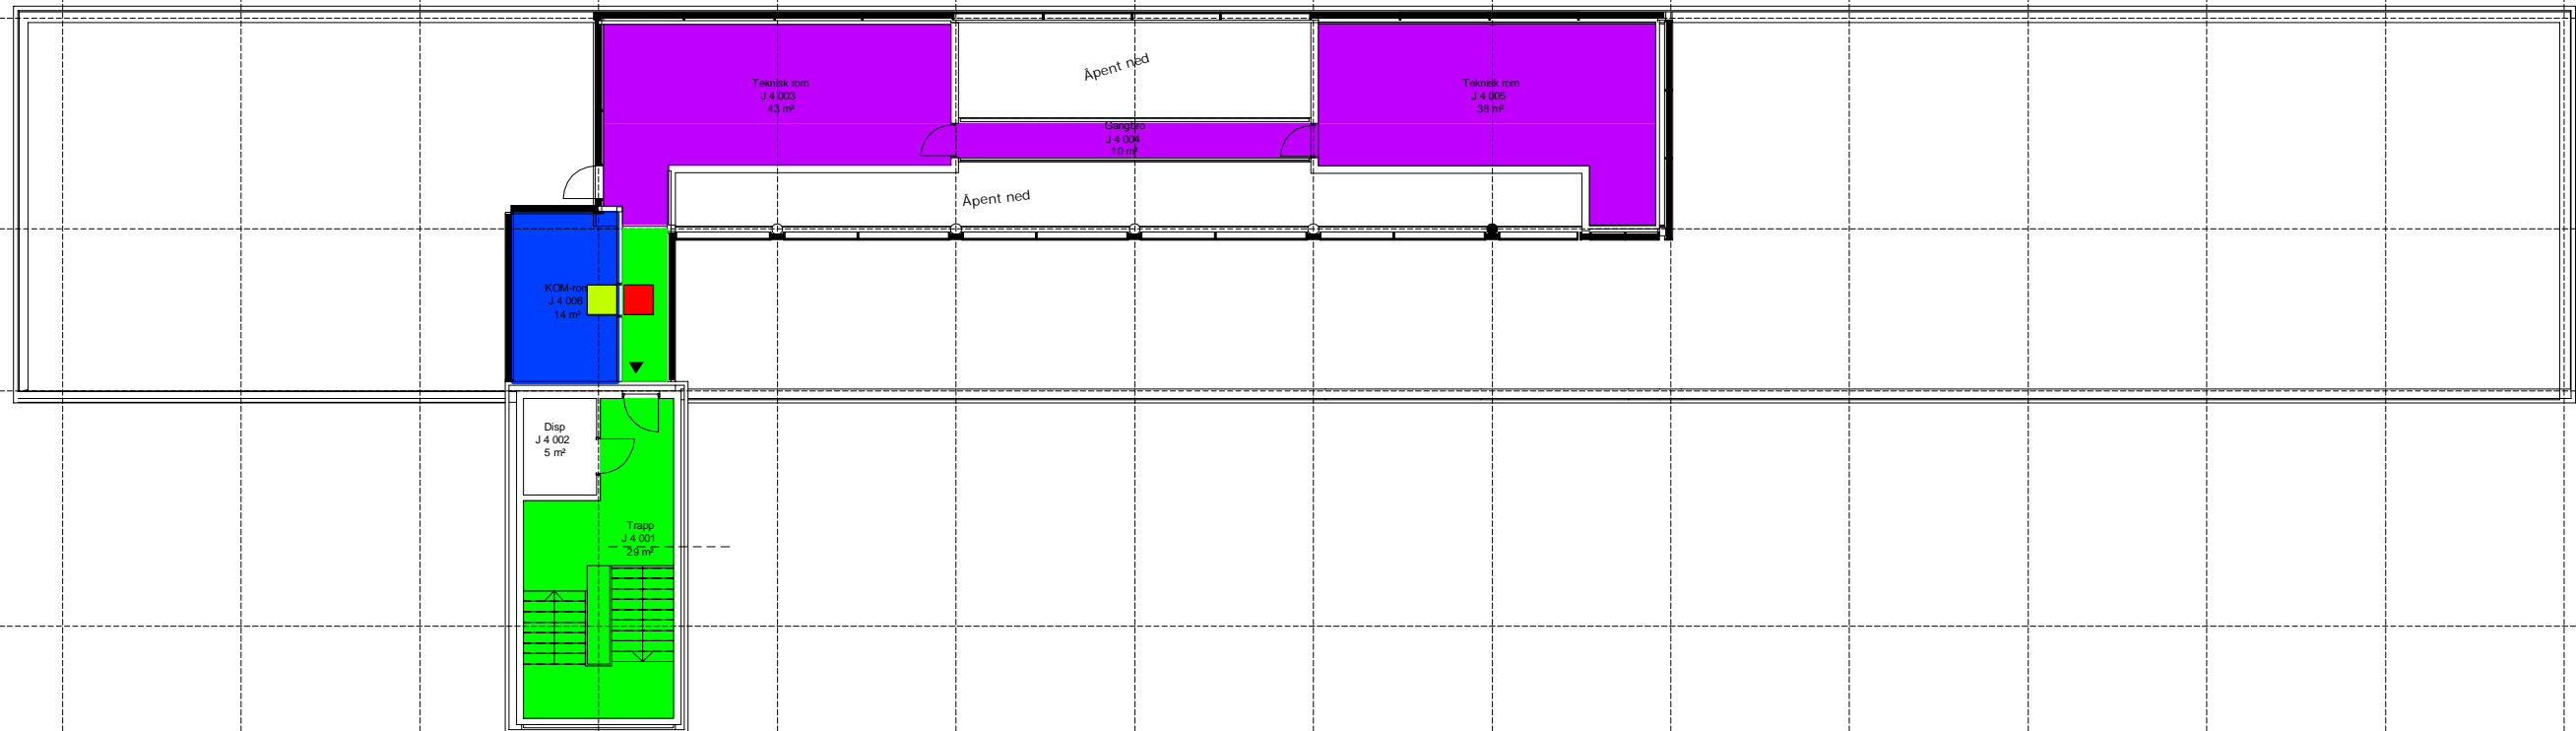

TEGNFORLÆRING ADGANGSKONTROLL

- 1 ● FRI TILGANG I ÅPNINGSTIDEN / TILGJENGELIG HELE DØGNET
- 2 ● KUN TILGANG FOR SÆRSKILTE PERSONER GRUNNET F.EKS. OPPBEVARING AV EKSAMENSPAPIRER
- 3 ● KUN TILGANG UTENFOR ÅPNINGSTIDEN MED ADGANGSKORT
- 4 ● KUN TILGANG STATSBYGG-DRIFT
- 5 ● KUN IKT-DRIFT
- 6 ● MØTEROM MED KORTLESER
- 7 ■ KORTLESER
- 8 ■ ÅPNE-KNAPP/BRYTER

0	Forprosjekt	2018-01-12	AML	TBE	TBE
Beslag	Notis	Dato	Tegnet	Kontrollert	Godkjort
FORPROSJEKT					
<b>RAMBOLL</b>					
Rambøll Norge AS Henrik Wergelandsgate 29 - Pb 116 - N-4662 Kristiansand - Tlf +47 994 28 100					
STATSBYGG Mulighetsstudie UiA-Gimlekollen					RIE
PLAN 4. ETASJE - BYGG J ADGANGSKONTROLL					Oppdragsnummer V:\2017\1350022741 Dokumentversjon TBE Filer RIE-Plan J04.dwg Målestokk A1/1:100 A3/1:200
Kompleks	Bygg	Etasje	Fag	System	Type
	J	04	E	543	20 001
Lapenummer					Status
					0