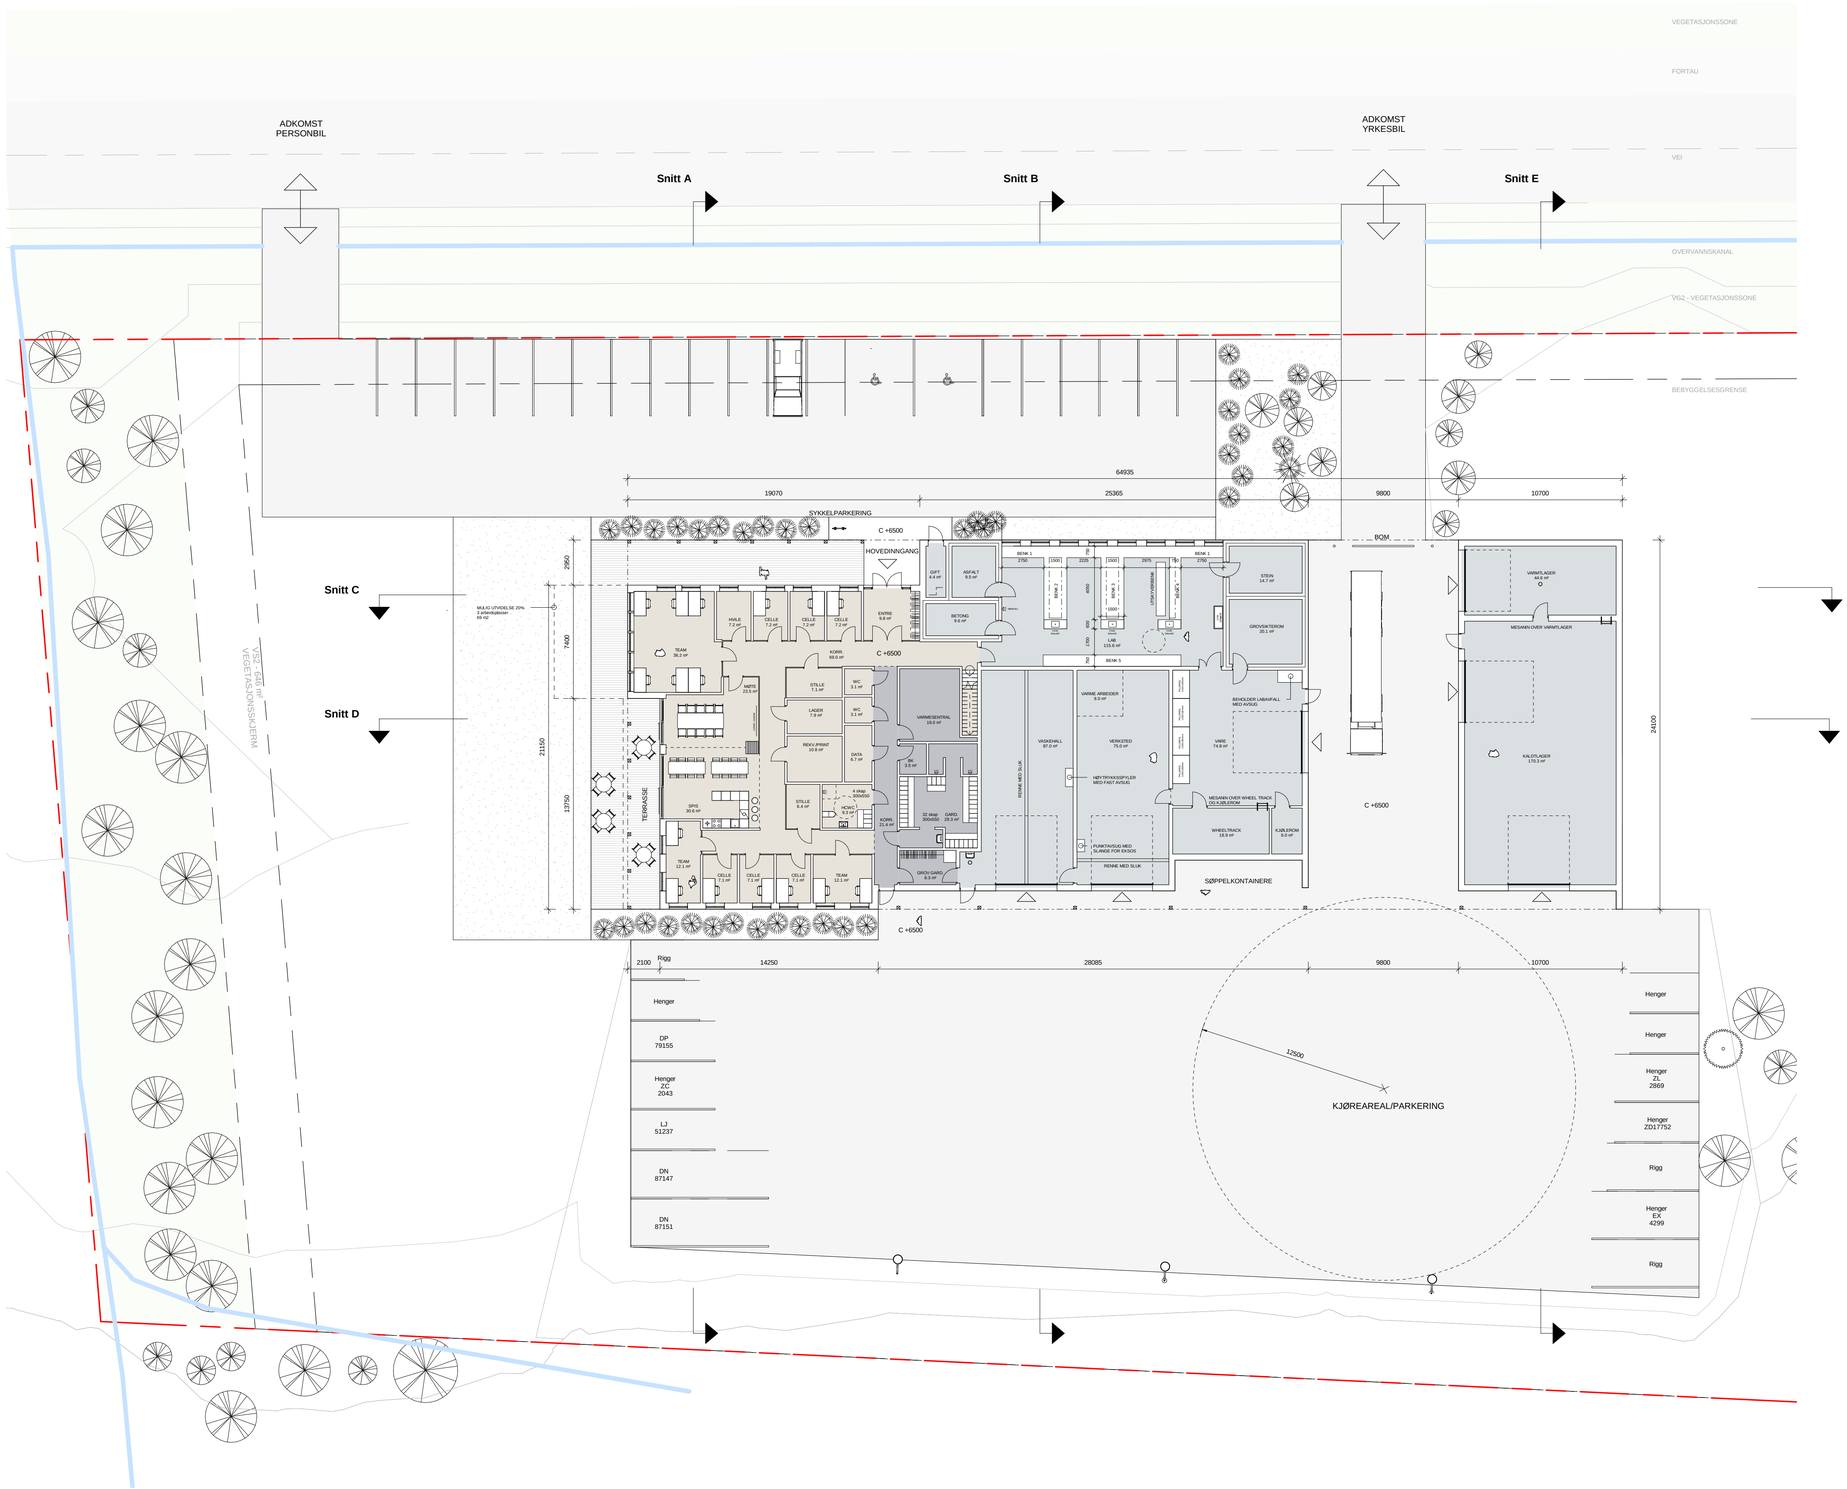

Denne tegning omfattes av lov om opphavsrett til åndsverk (åndsverkloven) av 12 mai 1961.
Enhver disponering av arkitektens materiale må skje i henhold til avtale med arkitekten.

Tegn.navn	Tegn.nr.	Revisjon
Plan 1	A.110	A

Rettelser	Dato	Kontroll	Signatur	Revisjon
Underlag totalentreprise	19.01.18	gs	fb	A

Prosjekt

SVV NORDKJOSBOTN

GNR / BNR: 29 / 7

Byggherre:

STATSBYGG

OSLO WORKS
Gøteborggata 27B, 0566 Oslo \ osloworks@osloworks.no

Målestokk	Dato	Tegnet	Kontroll	Status	Sak nr.
1 : 200	19.01.18	gs	fb	Skisseprosjekt	

Tegn.navn	Tegn.nr	Rev.
Plan 1	A.110	A