




1 BYA
1 : 250

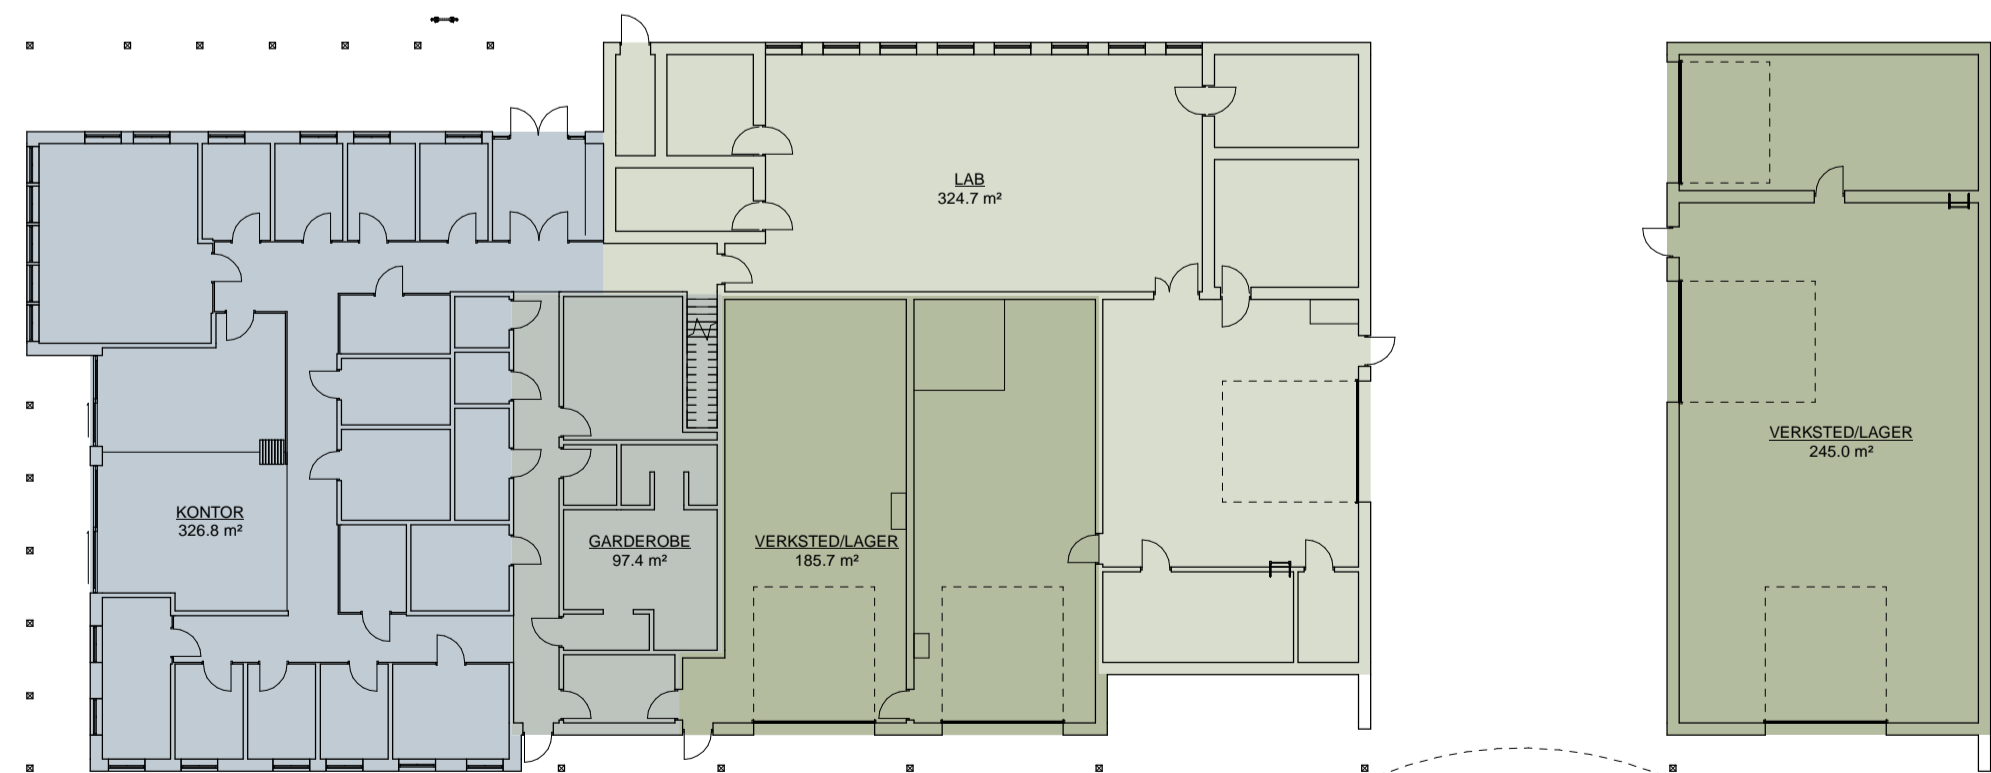

2 BTA Plan 01
1 : 250

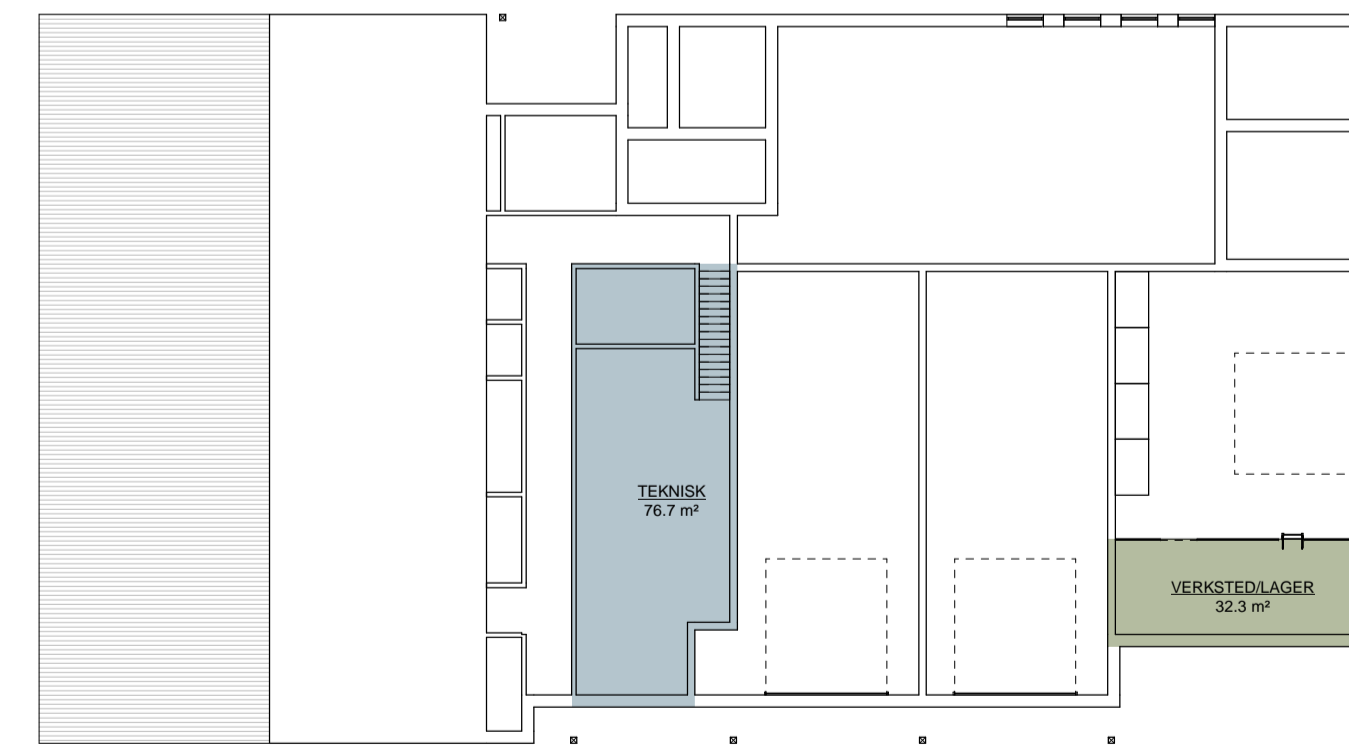

3 BTA Plan 02
1 : 250

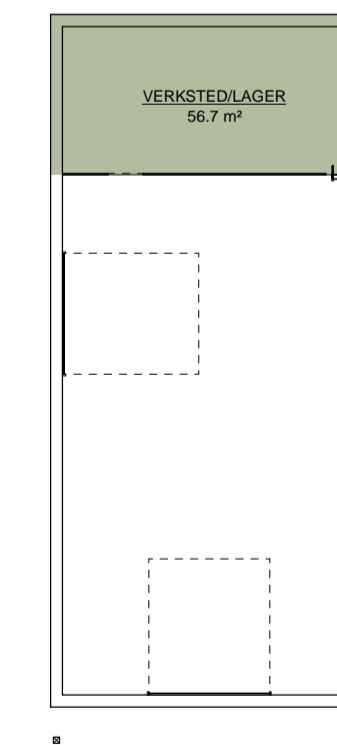

Denne tegning omfattes av lov om opphavsrett til åndsverk (åndsverkløven) av 12 mai 1961.
Enhver disponering av arkitektens materiale må skje i henhold til avtale med arkitekten.

Tegn.navn	Tegn.nr.	Revisjon		
Arealplaner	A.251	A		
Underlag totalentreprise	19.01.18	gs	fb	A
Rettelser	Dato	Kontroll	Signatur	Revisjon



Prosjekt
SVV NORDKJOSBOTN
GNR / BNR: 29 / 7
Byggherre:
STATSBYGG



Målestokk	Dato	Tegnet	Kontroll	Status	Sak nr.
1 : 250	19.01.18	tb	fb	Skisseprosjekt	
Tegn.navn	Tegn.nr.			Rev.	
Arealplaner	A.251			A	