




1 Nord  
1 : 200

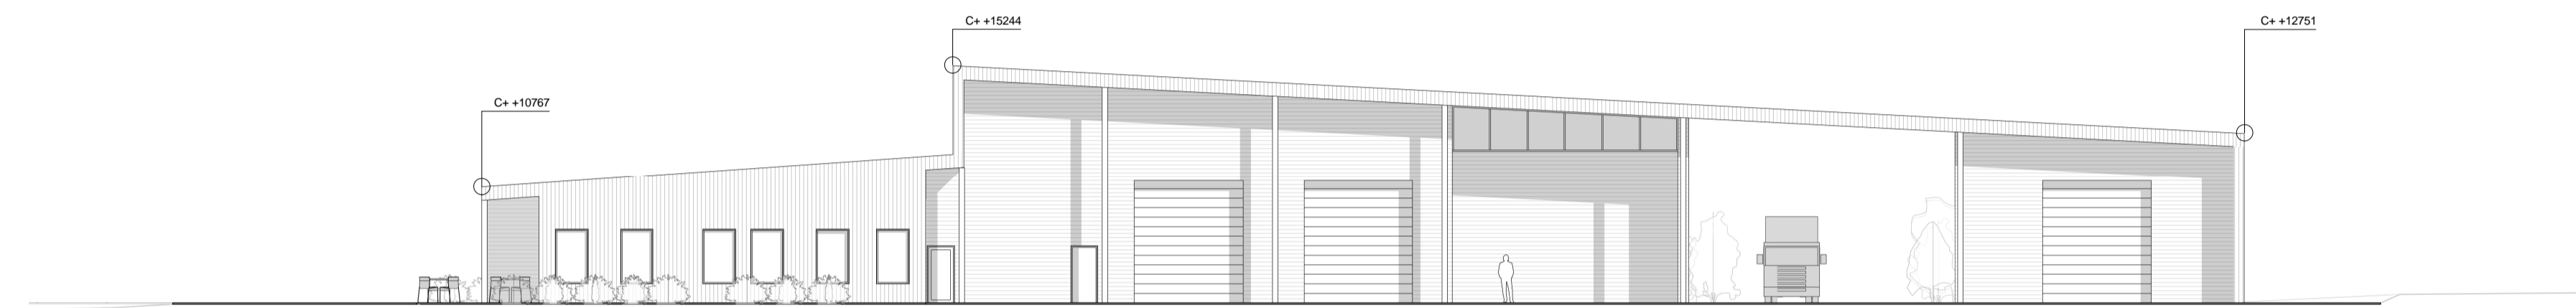

2 Sør  
1 : 200

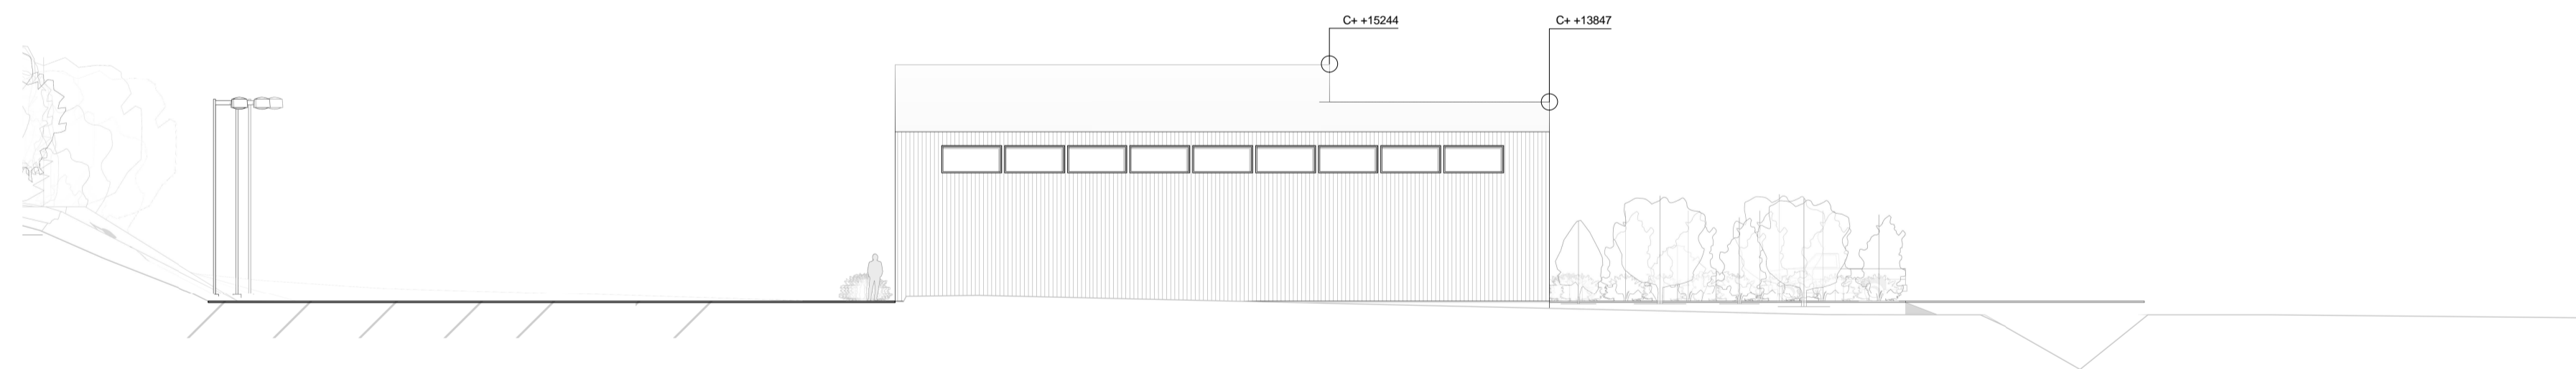

3 Øst  
1 : 200

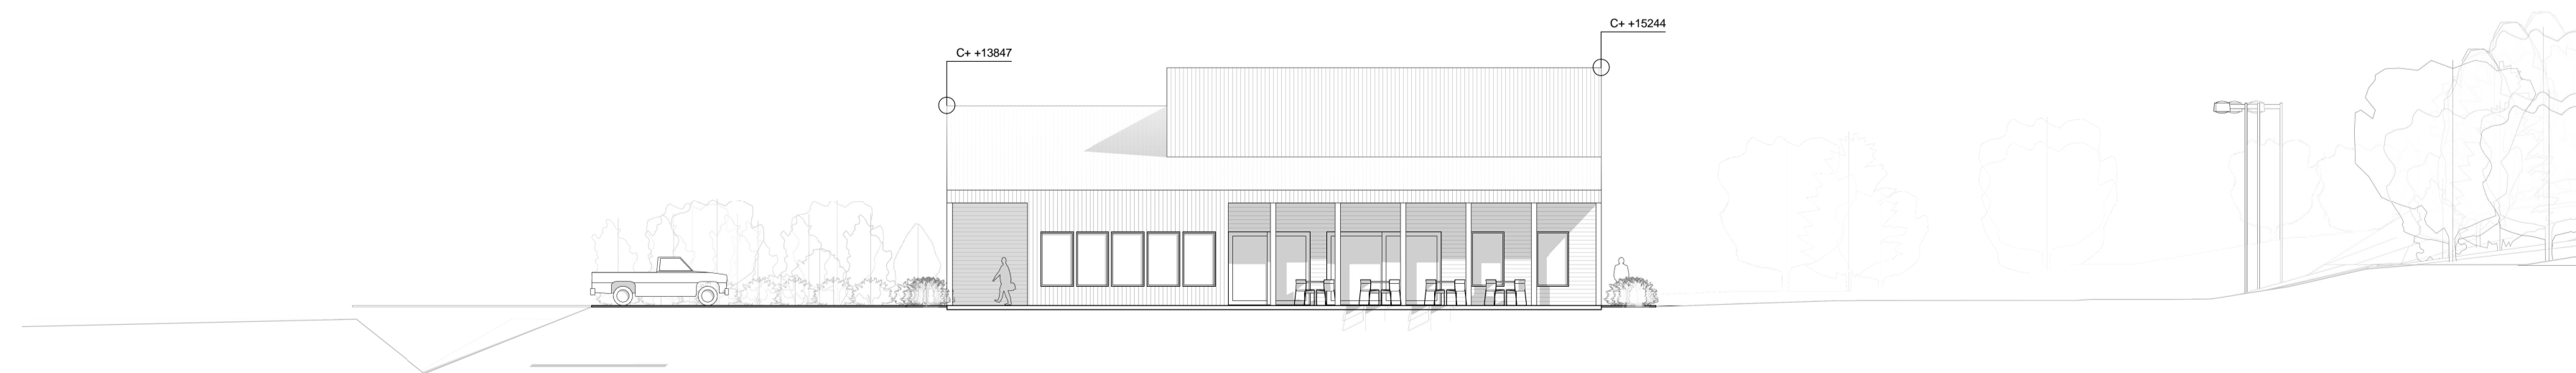

4 Vest  
1 : 200

Denne tegning omfattes av lov om opphavsrett til åndsverk (åndsverkløven) av 12 mai 1961.  
Enhver disponering av arkitektens materiale må skje i henhold til avtale med arkitekten.

Tegn.navn	Tegn.nr.	Revisjon		
Fasader	A.400			B
Underlag totalentreprise	19.01.18	gs	fb	B
Revitert utomhusplan	16.01.18	gs	fb	A
Rettelser	Dato	Kontroll	Signatur	Revisjon



Prosjekt  
**SVV NORDKJOSBOTN**  
GNR / BNR: 29 / 7

Byggherre:  
**STATSBYGG**

**OW**  
**OSLO WORKS**  
Gøteborggata 27B, 0566 Oslo | osloworks@osloworks.no

Målestokk	Dato	Tegnet	Kontroll	Status	Sak nr.
1 : 200	19.01.18	tb	fb	Skisseprosjekt	
Tegn.navn	Tegn.nr.			Rev.	
Fasader	A.400			B	