
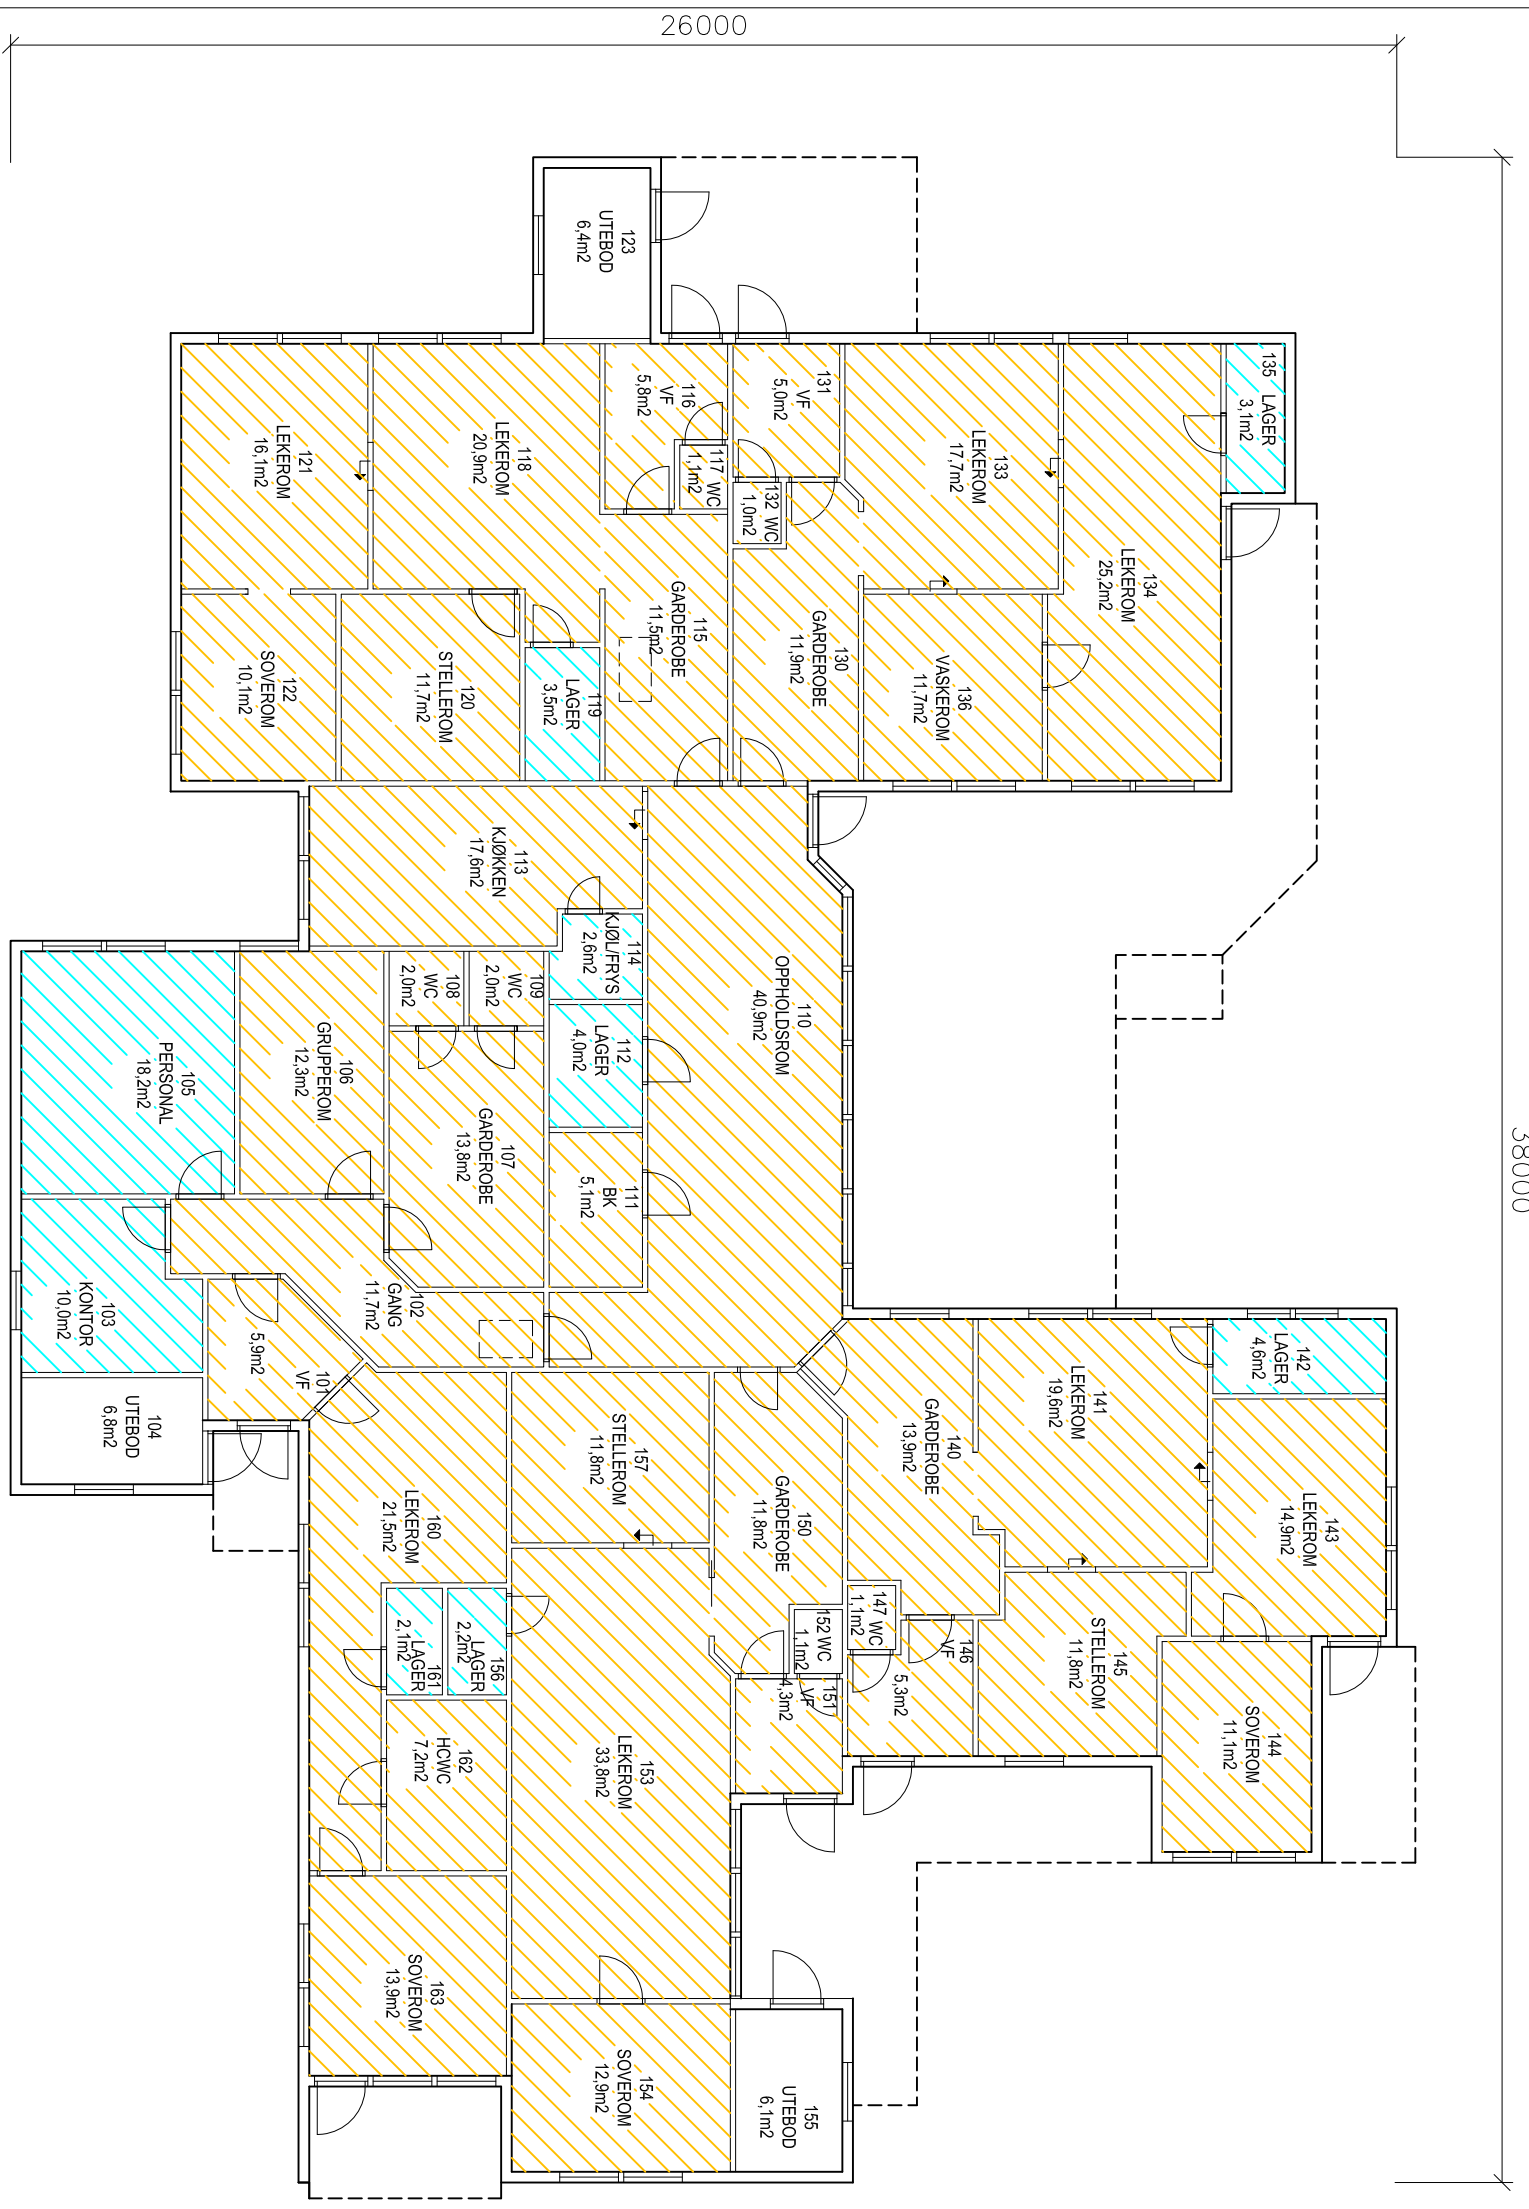


Prosjekteringsgruppen:

ARK: Rfb_navn
 RIB: Rfb_navn
 RIV: Rfb_navn
 RIE: SOLLAND SVAKSTROMSKONTROLL
 LARK: Lark_navn
 BRANN: BSR

Dato Rb
 Dato Riv 23.12.10
 DatoLark
 1994

Lokaliseringsfigur:

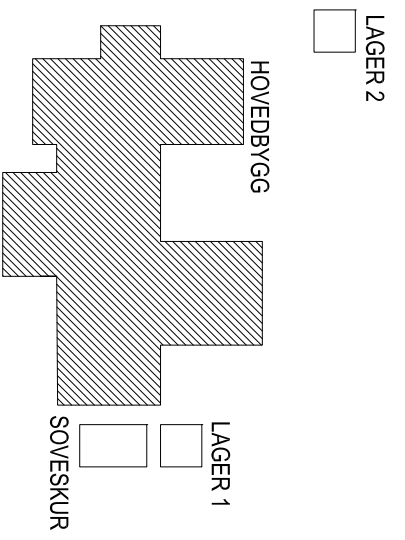

Eskeland Barnehage
 BRUTTOAREAL(BTA)
 584m²

RENHOLD 1 GANG/UKKE
 RENHOLD DAGLIG

Rev	Dato	Romnummer påført tegning av SE	Tekst	AGS	Tegn.	Kontn.
08.10.13						

Prosjekt: **Eskeland barnehage(Ytre Tasta)**

Adresse: Ulaveien 7

Gnr./Bnr.: 28/2651 Bygg nr.: 0615001

Bygningssdel: Hovedbygg, 1.etg

BTA.: 584 m²

Fase: **FDV-TEGNING**

Filnavn: pr:fdv\station\leirand\5_barnehager\51_barnehager_kommunal_drift\eskeland_barnehage_(0615)\hovedbygg

Dato: 19.12.12
 Produisert av: ISG
 Malesstokk: KONTROLLERT av: KTB Consultants A.S

1:xxx RJO

STAVANGER EIENDOM

Postboks 8001, 4068 Stavanger
 Telefon: 04005
 www.stavanger.kommune.no
 Org. nr. 964965226

STAVANGER KOMMUNE