



35850

35950

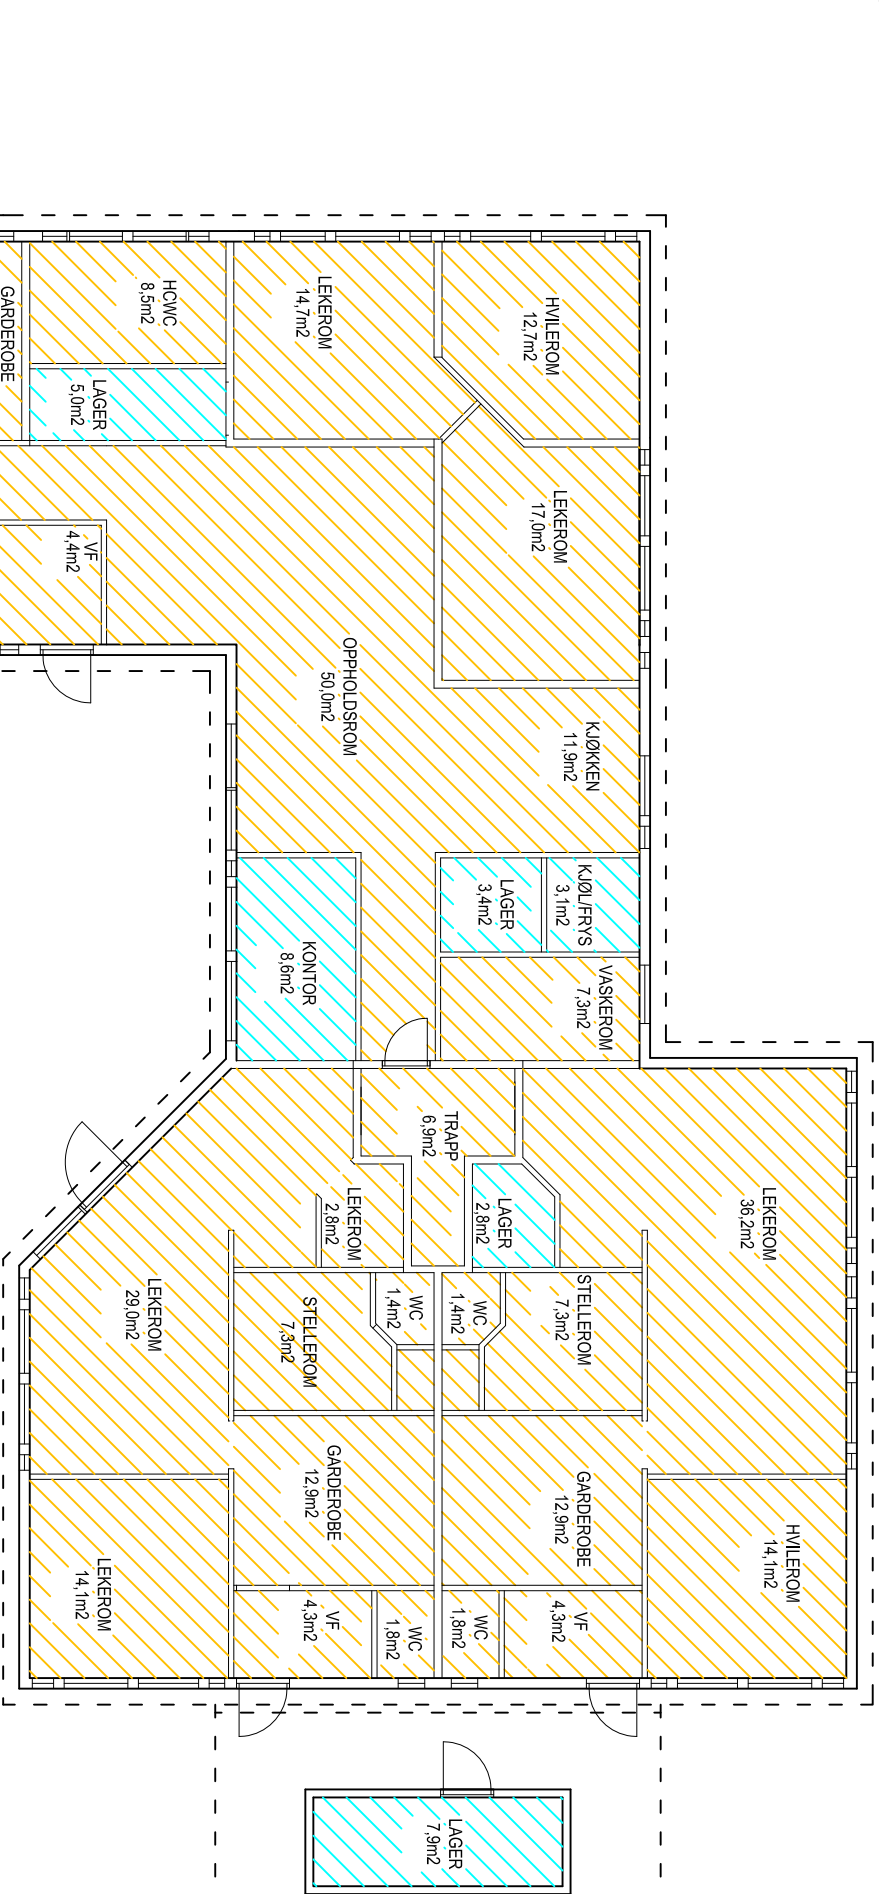


Gullfaks, teig
BRUTTOAREAL(BTA)
563.8m²

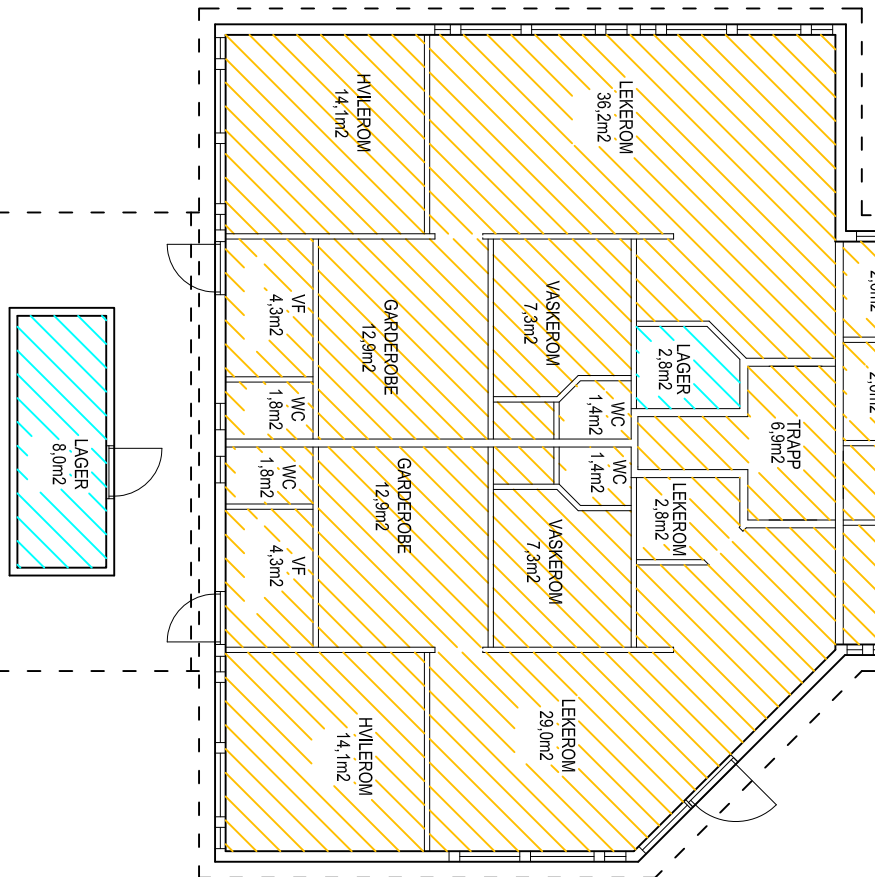

- RENHOLD 1 GANGLUE
- RENHOLD DAGLIG

Prosjekteringsgruppen:
 ARK: TEKNISK DRIFTTJENESTE BYARKITEKT
 RIB: RIB
 RIV: RIV
 RIE: RIE
 LARK: LARK
 BRANN: BSR AS
 Dato Rb: 23.09.94
 Dato Rv: Dato Rv
 Dato Rie: Dato Rie
 Dato Lark: Dato Lark
 Dato Brann: 08.11.94

Lokaliseringsfigur:

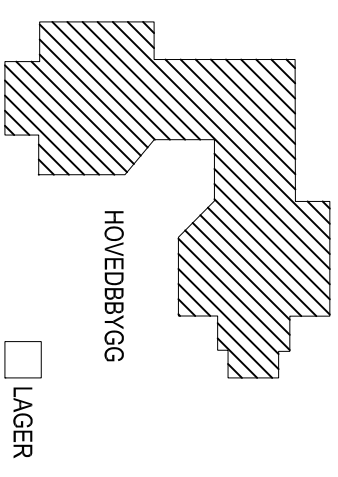

Rev	Dato	Tekst	Tegn.	Kontn.

Prosjekt: **Gullfaks Barnehage**
 Adresse: Gullfaksveien 25
 Gnr./Bnr.: 28/3252 Bygg nr.: 0617001
 Bygningssdel:
1ETG
 BTA.: 546m²
 Fase:
FDV-TEGNING
 Filnavn:
 H1
 Dato: 08.02.13
 Produisert av: PTL
 Malesstokk: KTLB Consultants AS.
 Kontrollert av: RJO
 1:xxx

STAVANGER EIENDOM
 Postboks 8001, 4068 Stavanger
 Telefon: 04005
 www.stavanger.kommune.no
 Org. nr. 964965226


STAVANGER KOMMUNE

35850

Prosjektierungsgruppe:


ARIK:	TEKNISK DRIFTTJENESTE BYARKITEKT	23.09.94
RIB:	Ribb, navn	Dato RP
RIV:	Riv, navn	Dato RV
RIE:	Rie, navn	Dato RE
LARK:	Lark, navn	Dato LR
BRANN:	BSR AS	Dato LR

Lokaliseringsfigur:

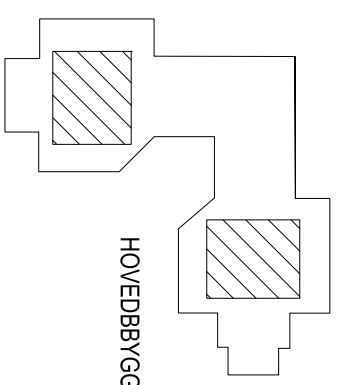

Gullfaks loft
BRUTTOAREAL(BTA)
138m²

35825

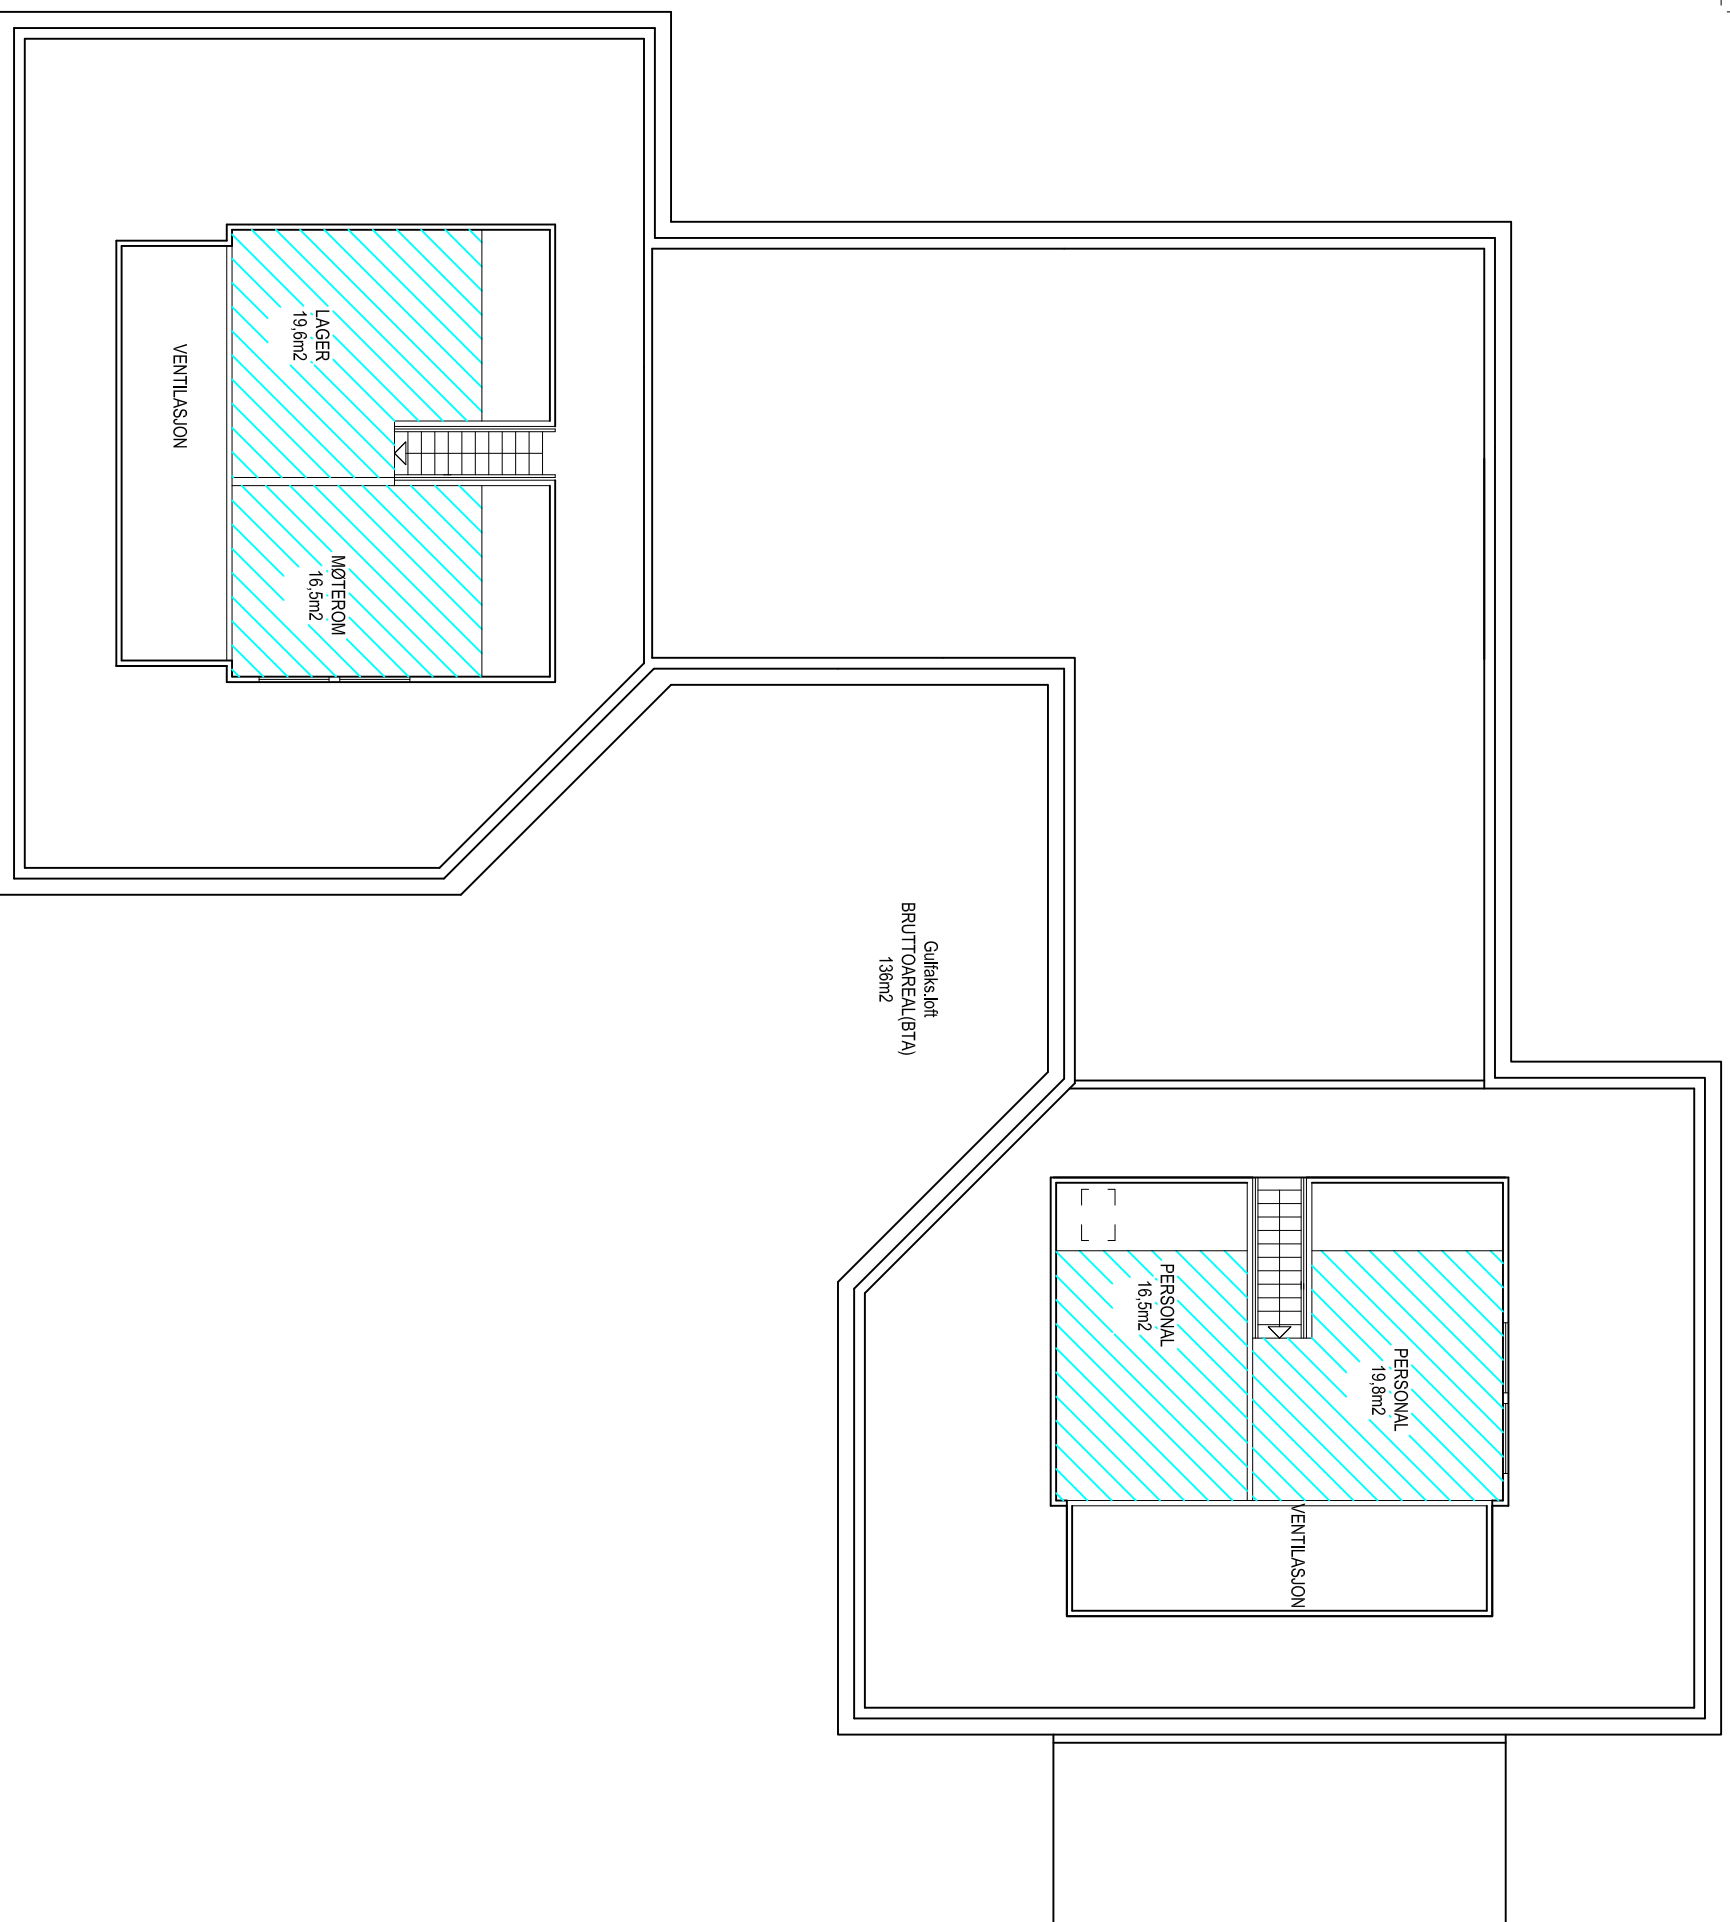

RENHOLD 1 GANGSØKE

Rev	Dato	Tekst	Tegn.	Kontn.

Prosjekt: **Gullfaks Barnehage**

Adresse: **Gullfaksveien 25**

Gnr./Bnr.: **28/3252** Bygg nr.: **0617001**

Bygningsdel:

Loft

BTA.: **138m²**

Fase:

FDV-TEGNING

Filnavn:

L1

Dato: **08.02.13** Produsert av: **PTL**

Målestokk: **1:xxx** Kontrollert av: **RJO**

KTB Consultants AS.

STAVANGER EIENDOM

Postboks 8001, 4068 Stavanger

Telefon: 04005

www.stavanger.kommune.no

Org. nr. 964965226

STAVANGER KOMMUNE

