


32000

23270

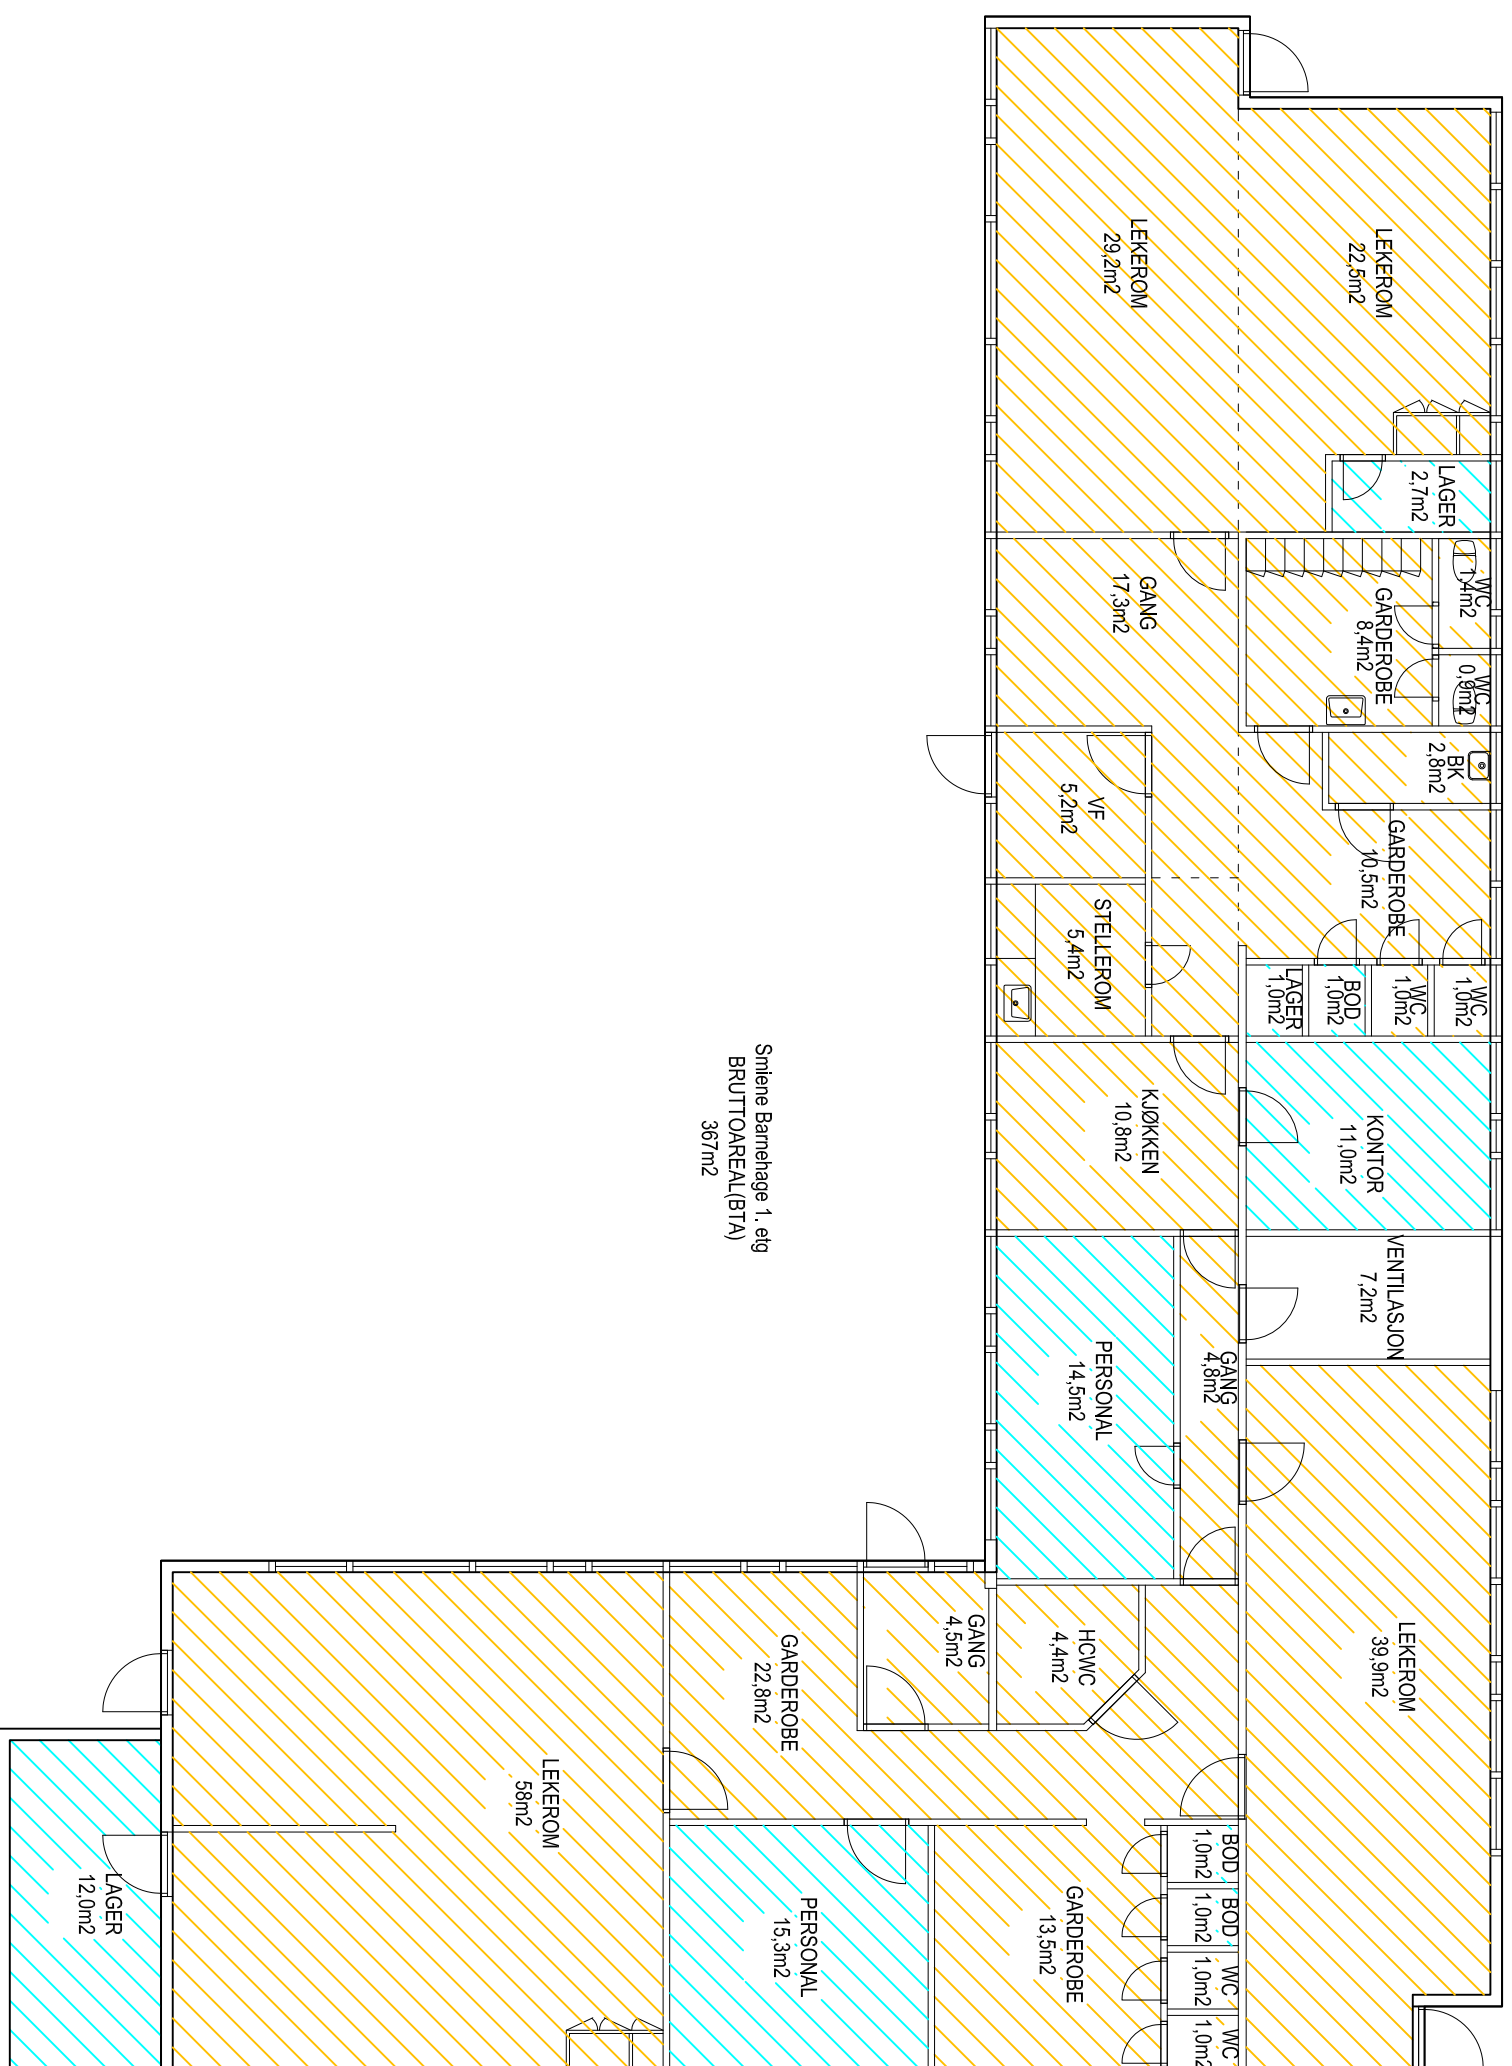


Smiene Barnehage 1. etg
BRUTTOAREAL(BTA)
367m²

- RENHOLD 1 GANG/UKKE
- RENHOLD DAGLIG

Prosjekteringsgruppen:

ARK:	arkitekt	dato arkitekt
RIB:	Ribb, navn	Dato Ribb
RIV:	ri_v, navn	Dato Riv
RIE:	rie, navn	Dato Rie
LARK:	Lark, navn	Dato Lark
BRANN:	Brannkonsulent	Dato Brannkonsulent

Lokaliseringsfigur:

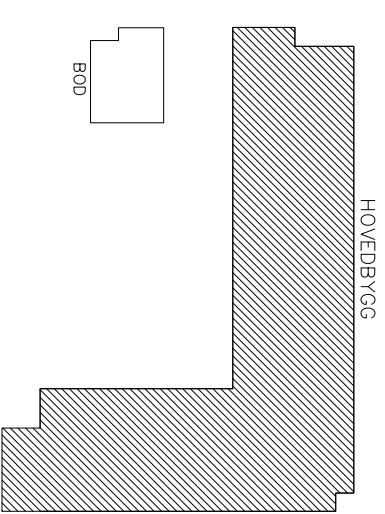

Rev	Dato	Tekst	Tegn.	Kontn.

Prosjekt: **Smiene Barnehage**

Adresse: **Stølsbrautene 3**

Gnr./Bnr.: **28/2241** Bygg nr.: **0635002**

Bygningstypel: **BRANN-TEGNING**


BTA.: **367 m²**

Fase: **FDV-TEGNING**

Filnavn: **prc:\d\stasjon\eiendom\5 barnehager\51 barnehager_kommunal drift\smiene barnehage (0635)**

Dato: **05.09.13** Produsert av: **BM** KTB Consultants as

Malesstokk: **1:xxx** Kontrollert av: **KN**



STAVANGER EIENDOM

Postboks 8001, 4068 Stavanger
Telefon: 04005
www.stavanger.kommune.no
Org. nr. 964965226

STAVANGER KOMMUNE