43375

31375

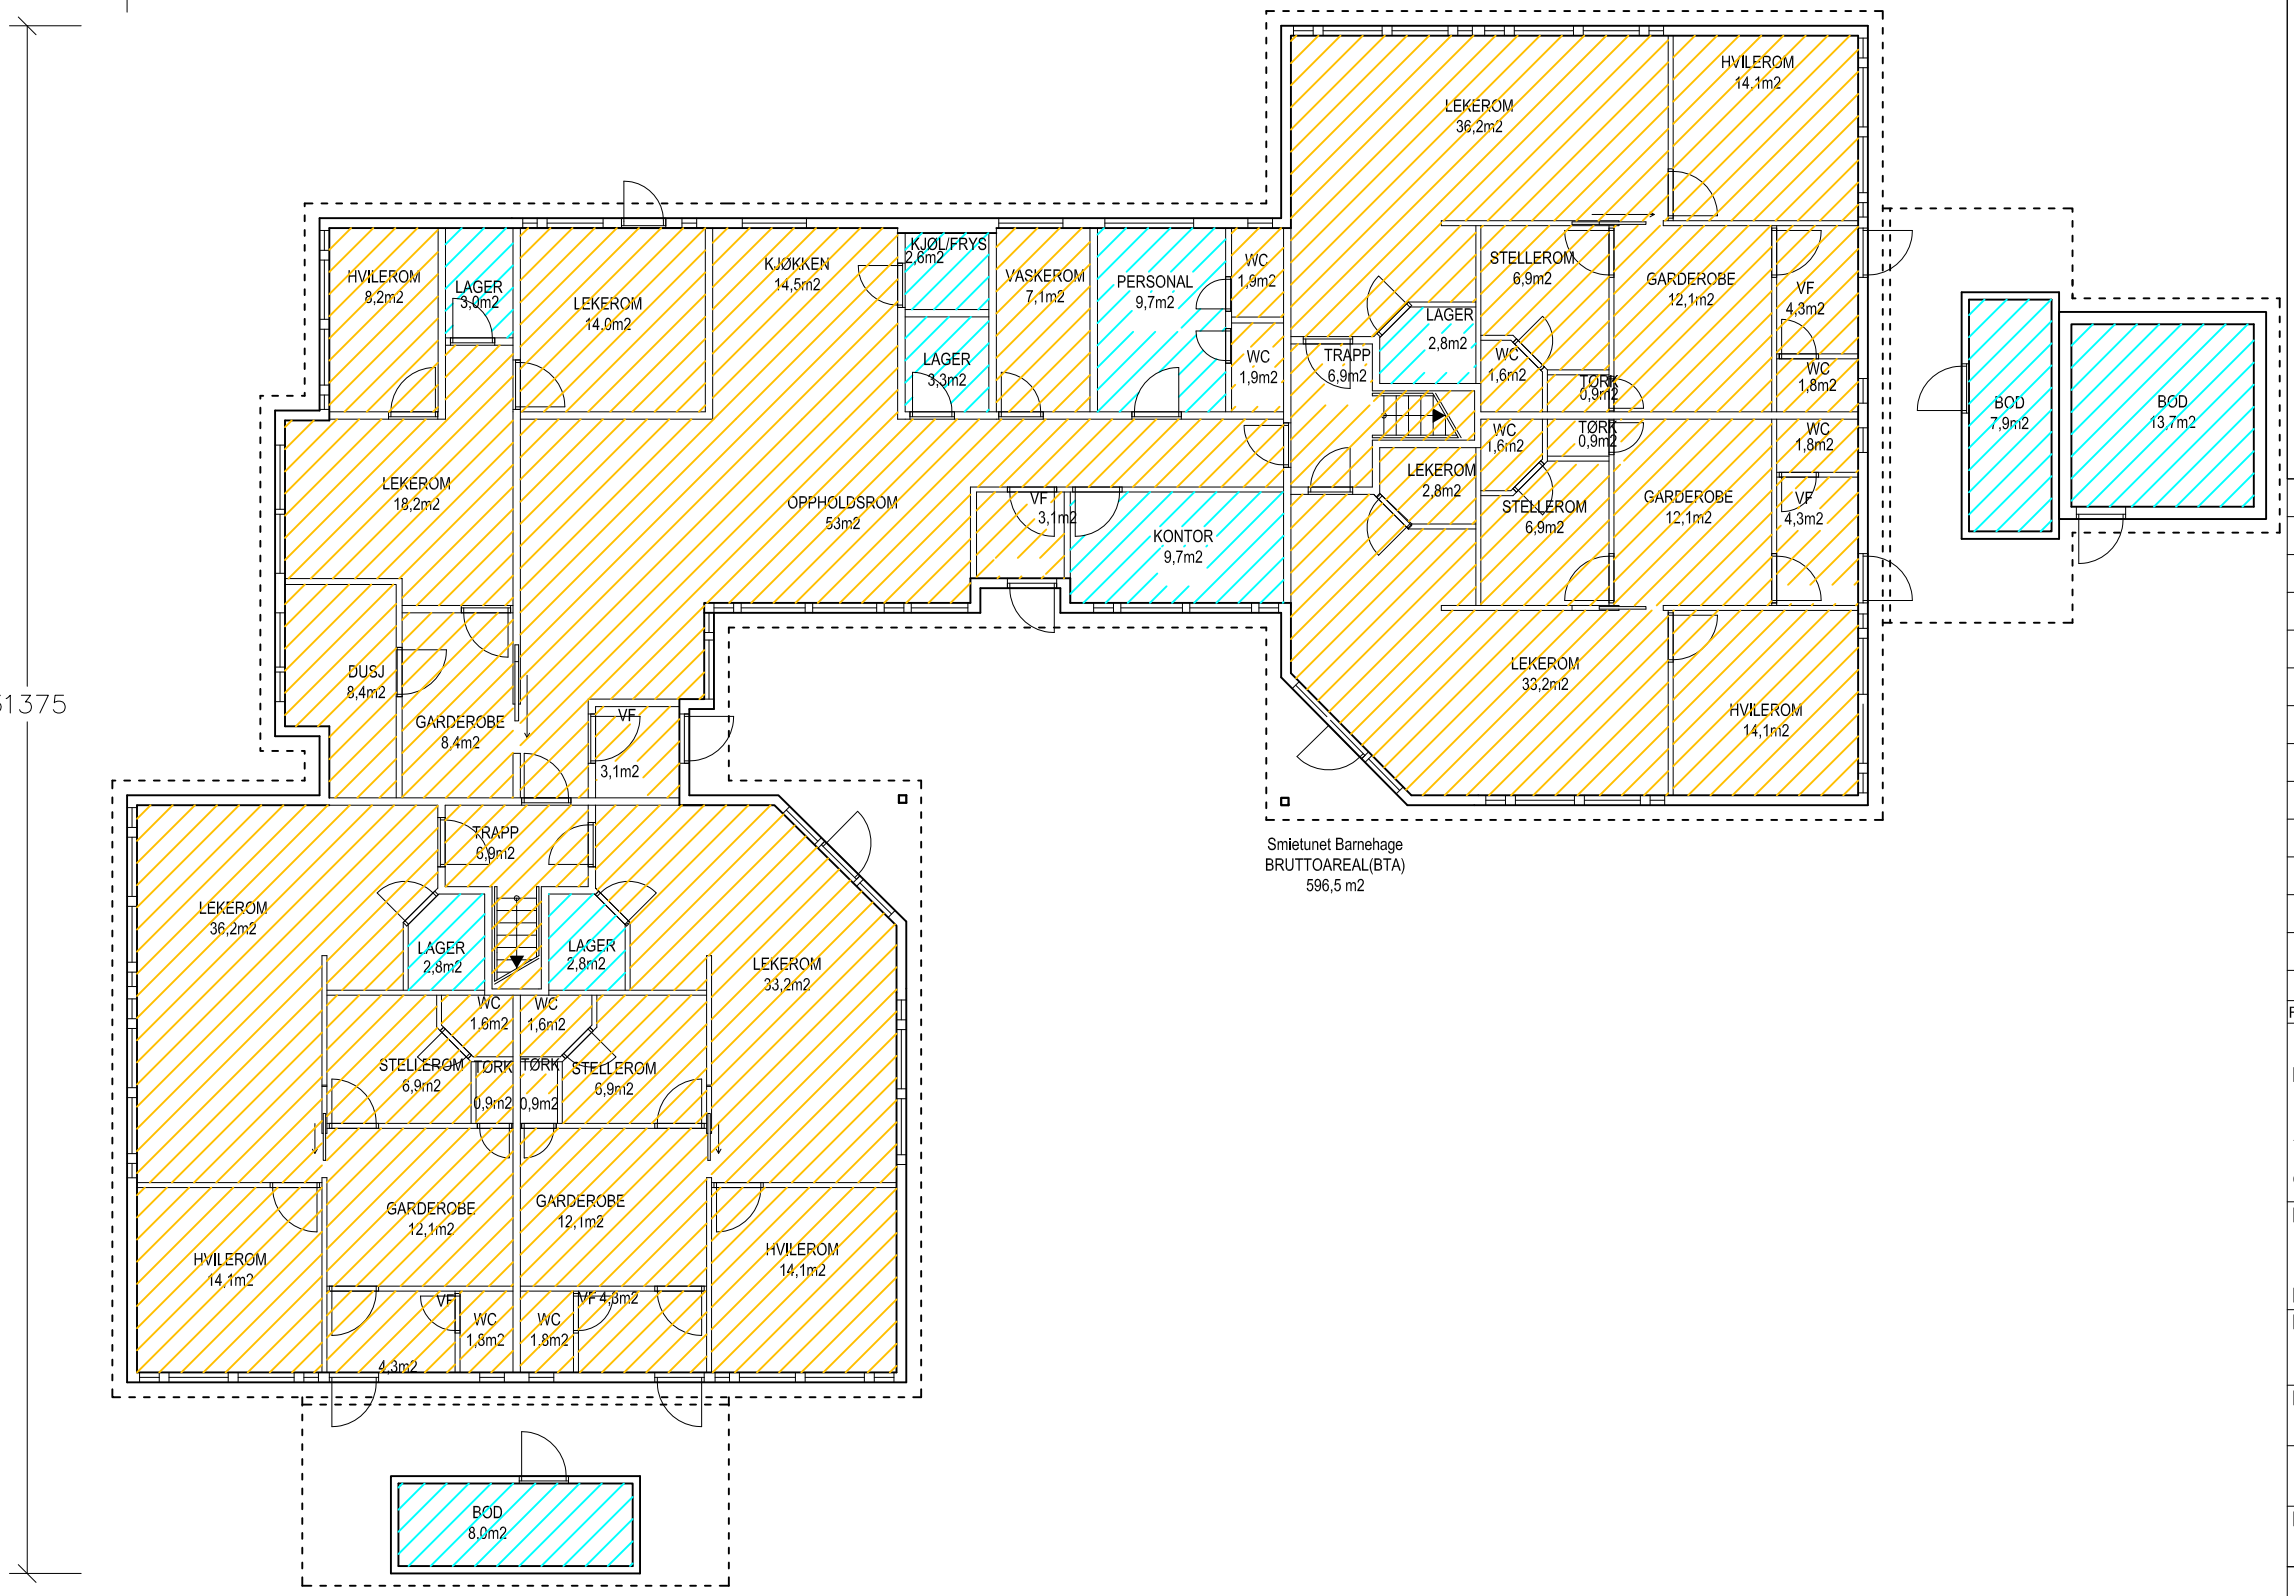

Smietunet Barnehage
BRUTTOAREAL(BTA)
596,5 m2

RENHOLD 1 GANG/UKE

RENHOLD DAGLIG

Prosjekteringsgruppen:

ARK:	arkitekt	dato arkitekt
RIB:	Rib_navn	Dato Rib
RIV:	riv_navn	Dato Riv
RIE:	Rie_navn	DatoRie
LARK:	Lark_navn	DatoLark
BRANN:	Brannkonsulent	DatoBrannkonsulent

Lokaliseringsfigur:

N

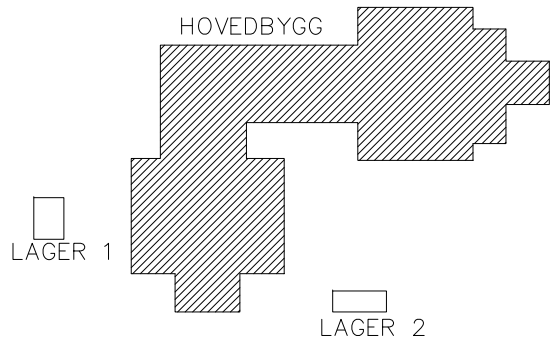

Rev	Dato	Tekst	Tegn.	Kontr

Prosjekt: Smietunet Barnehage(Triaden)

Adresse: Smietunet 80

Gnr./Bnr.: 28/3334 Bygg nr.: 0636001

Bygningsdel: 1 ETASJE

BTA.: 596,5 m2

Fase: FDV-TEGNING

Filnavn: H01

Dato:	Produsert av:
04.02.13	ISG KTB Consultants A.S
Målestokk:	Kontrollert av:
1:xxx	RJO

STAVANGER KOMMUNE

STAVANGER EIENDOM

Postboks 8001, 4068 Stavanger
Telefon: 04005
www.stavanger.kommune.no
Org. nr. 964965226

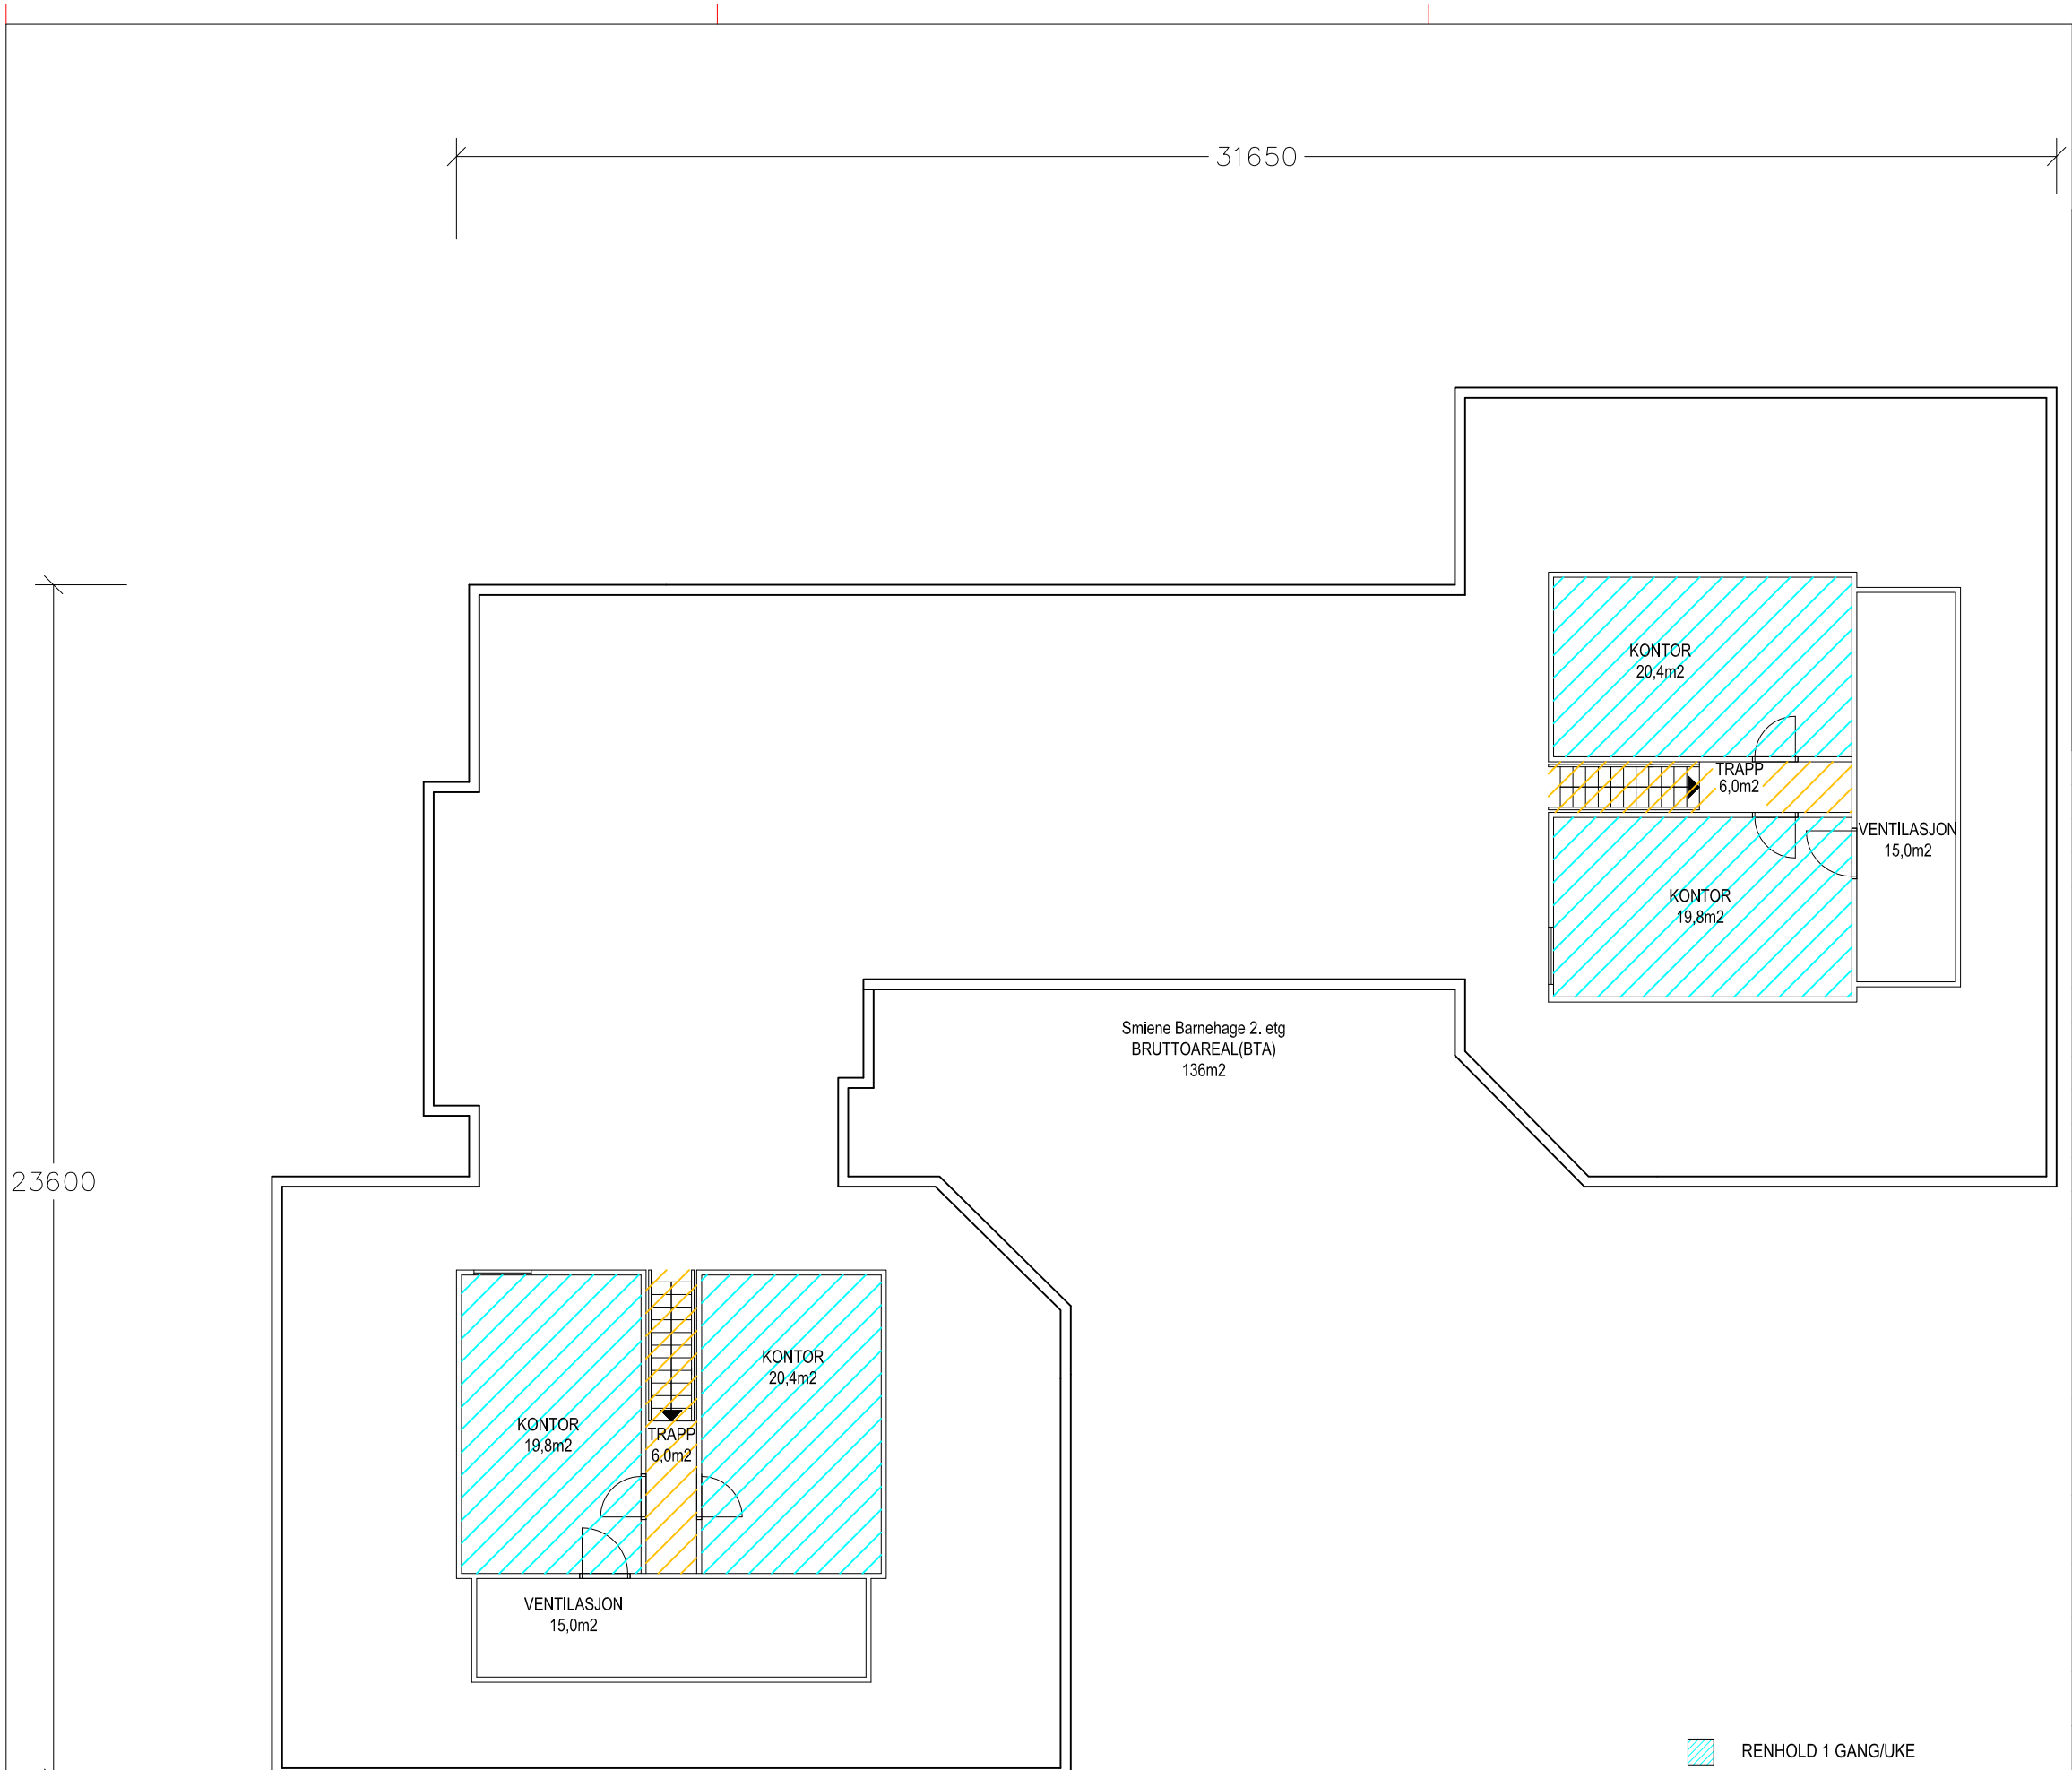

Prosjekteringsgruppen:

ARK:	arkitekt	dato arkitekt
RIB:	Rib_navn	Dato Rib
RIV:	riv_navn	Dato Riv
RIE:	Rie_navn	DatoRIe
LARK:	Lark_navn	DatoLark
BRANN:	Brannkonsulent	DatoBrannkonsulent

Lokaliseringsfigur:

N

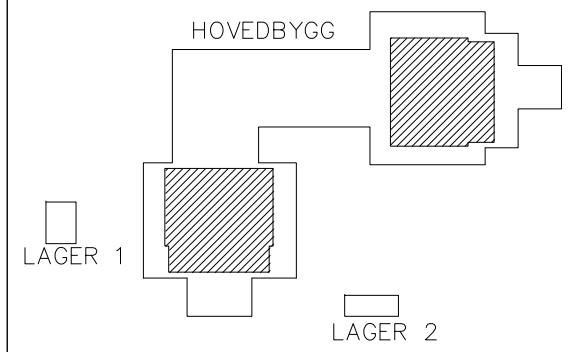

Rev	Dato	Tekst	Tegn.	Kontr

Prosjekt: Smietunet Barnehage(Triaden)

Adresse: Smietunet 80

Gnr./Bnr.: 28/3334 Bygg nr.: 0636001

Bygningsdel:

2 ETASJE

BTA.: 136 m2

Fase:

FDV-TEGNING

Filnavn:

H02

Dato:	Produsert av:
00.00.00	ISG KTB Consultants A.S
Målestokk:	Kontrollert av:
1:xxx	RJO

STAVANGER KOMMUNE

STAVANGER EIENDOM

Postboks 8001, 4068 Stavanger
Telefon: 04005
www.stavanger.kommune.no
Org. nr. 964965226