



Prosjekteringsgruppen:	
ARK: arkitekt	dato arkitekt
RIB: RIB.navn	Dato RIB
RV: rv.navn	Dato RV
RLE: Rle.navn	Dato RLE
LARK: Lark.navn	Dato Lark
BRANN: BSR AS	Dato Lark
	10.11.94

Lokaliseringsfigur:

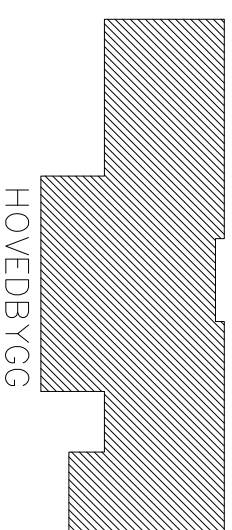

- BOD 1
- BOD 2

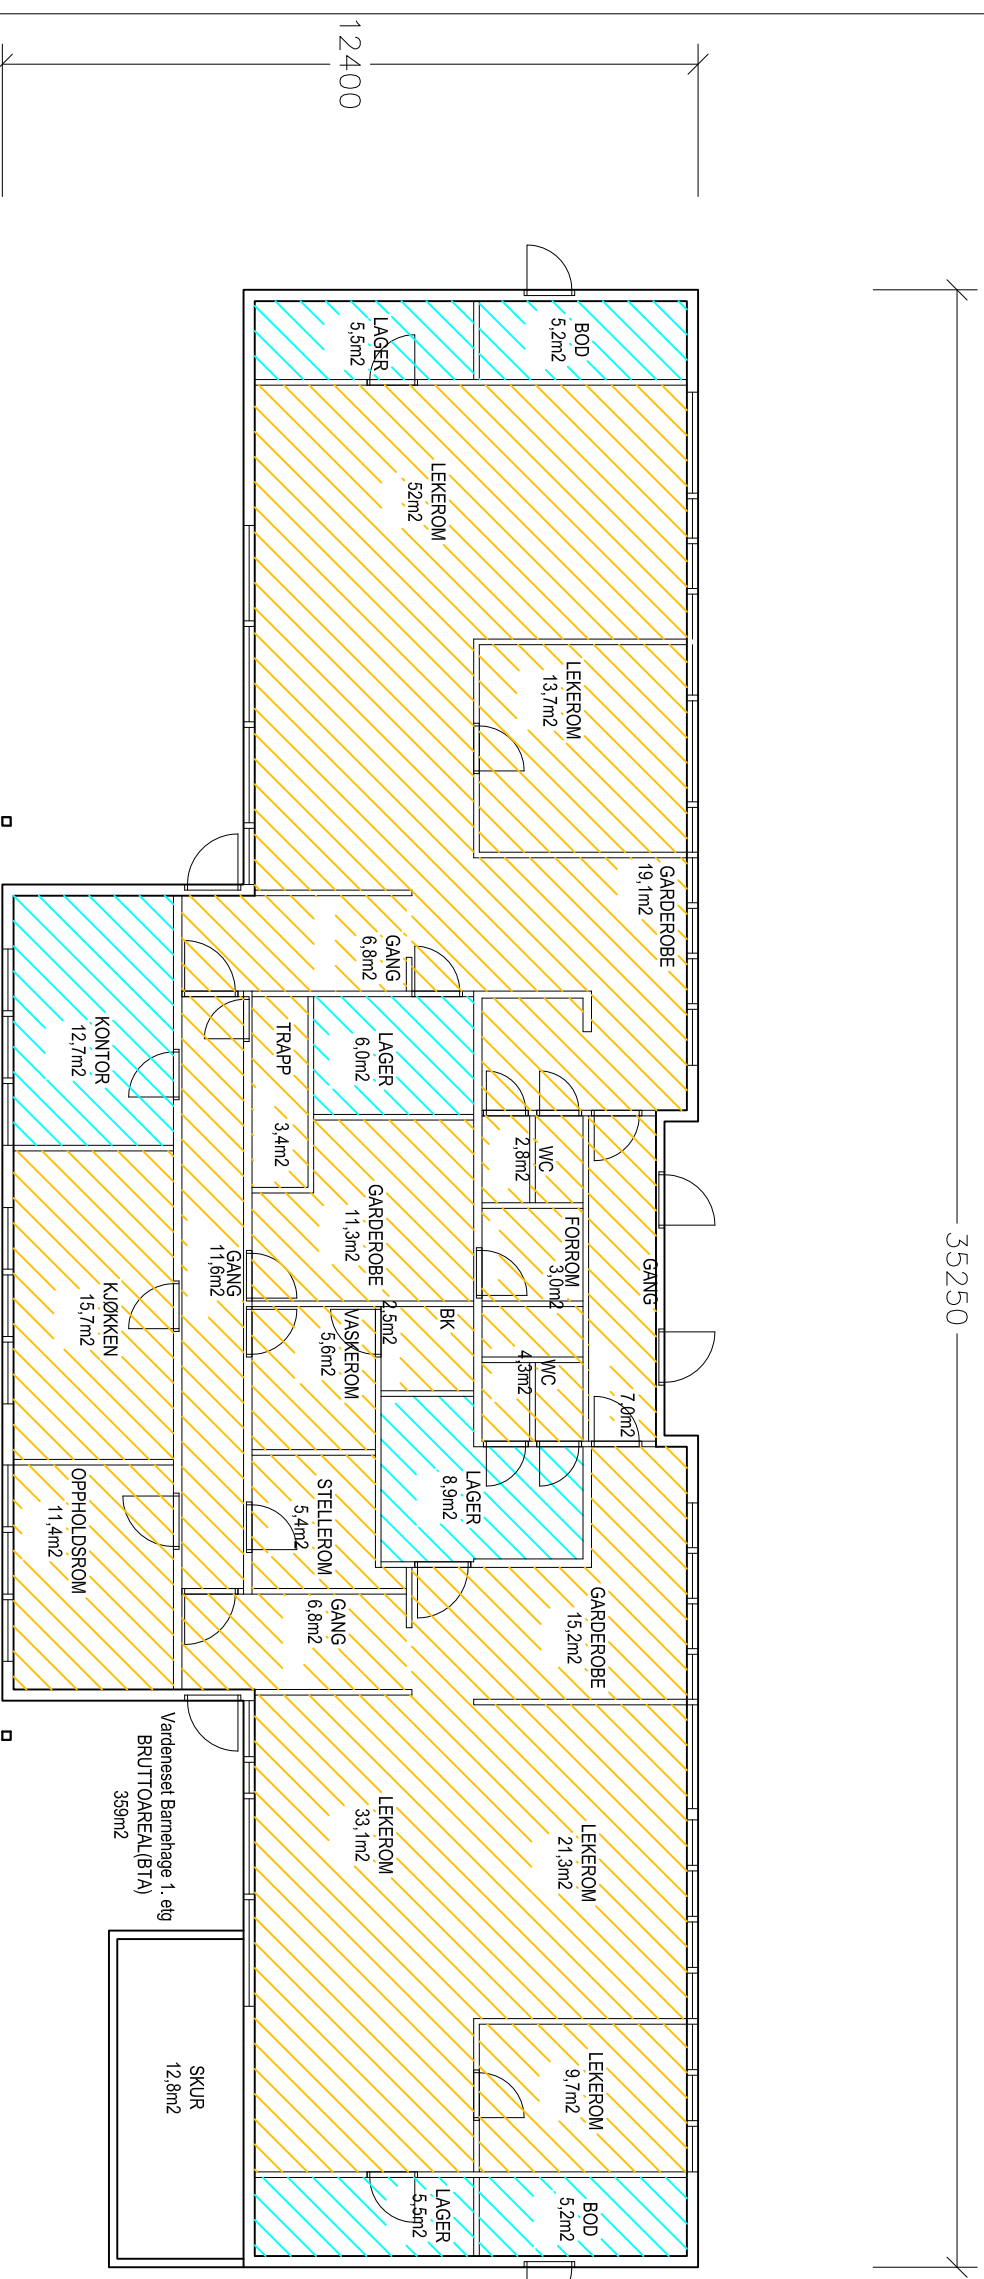

Rev	Dato	Tekst	Tegn.	Kontn.

Prosjekt: **Vardneset Barnehage**

Adresse: **Gamle Dusevikveien 6**

Gnr./Bnr.: **28/2158** Bygg nr.: **0644002**

Bygningssdel: **1 ETASJE**

BTA.: **359 m2**

Fase: **FDV-TEGNING**

Filnavn: prj.ctb\stasjon\eiendom\5 barnehager\51 barnehager_kommunal drift\vardneset barnehage_ytreseil\p44 Dato: 12.02.13 Målestokk: 1:xxx	Produisert av: ISG Kontrollert av: RJO	KTB Consultants AS.
--	---	----------------------------

STAVANGER EIENDOM

Postboks 8001, 4068 Stavanger
 Telefon: 04005
 www.stavanger.kommune.no
 Org. nr. 964965226

STAVANGER KOMMUNE