


KLASSEROM/ADM. 1.ETG
BRUTTO ETASJE
1023m²

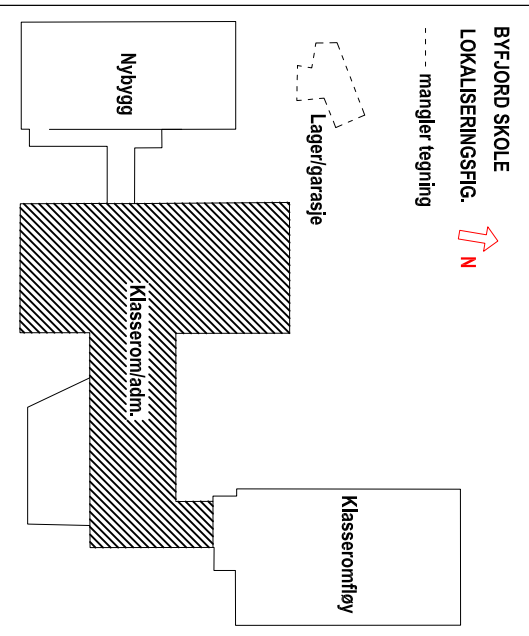


BYFJORD SKOLE
LOKALISERINGSFIG.
----- mangler tegning


RENHOLD DAGLIG
RENHOLD 1 GANG/UK

Oppkalling til Stavanger kommunes FDVU-system:		Dato: 28.04.2008		Signatur: ags	
Producent av fagtegninger:	Dato:	Sign:	Revisjon av fagtegninger:	Dato:	Sign:
Arkitekt: ark	xx.xx.1980	sign_ark	LEIV NES ARKITEKTER AS	21.12.2005	KS
Byggher: Drann	xx.xx.xx	sign_drann	MULTICONSULT AS	20.11.2003	GG
Vvs: VVS	xx.xx.xx	sign_vvs	MULTITEKNIKK AS	16.02.2004	JORUNN
Elektro: elektro	xx.xx.xx	sign_el	MJELDE/OHANNESSEN AS	16.02.2004	MOAVN

BYFJORD SKOLE FDV-TEGNING KLASSEROM/ADM., 1.ETG		Bruksareal (BRA):		Målestokk:	
STAVANGER EENDOM	0002	1023 m ²	0002001	Finavn:	1:200
STAVANGER KOMMUNE					
STAVANGER EENDOM Olav Kyrresgate 23 Postboks 8001, 4068 Stavanger www.stavanger.kommune.no					

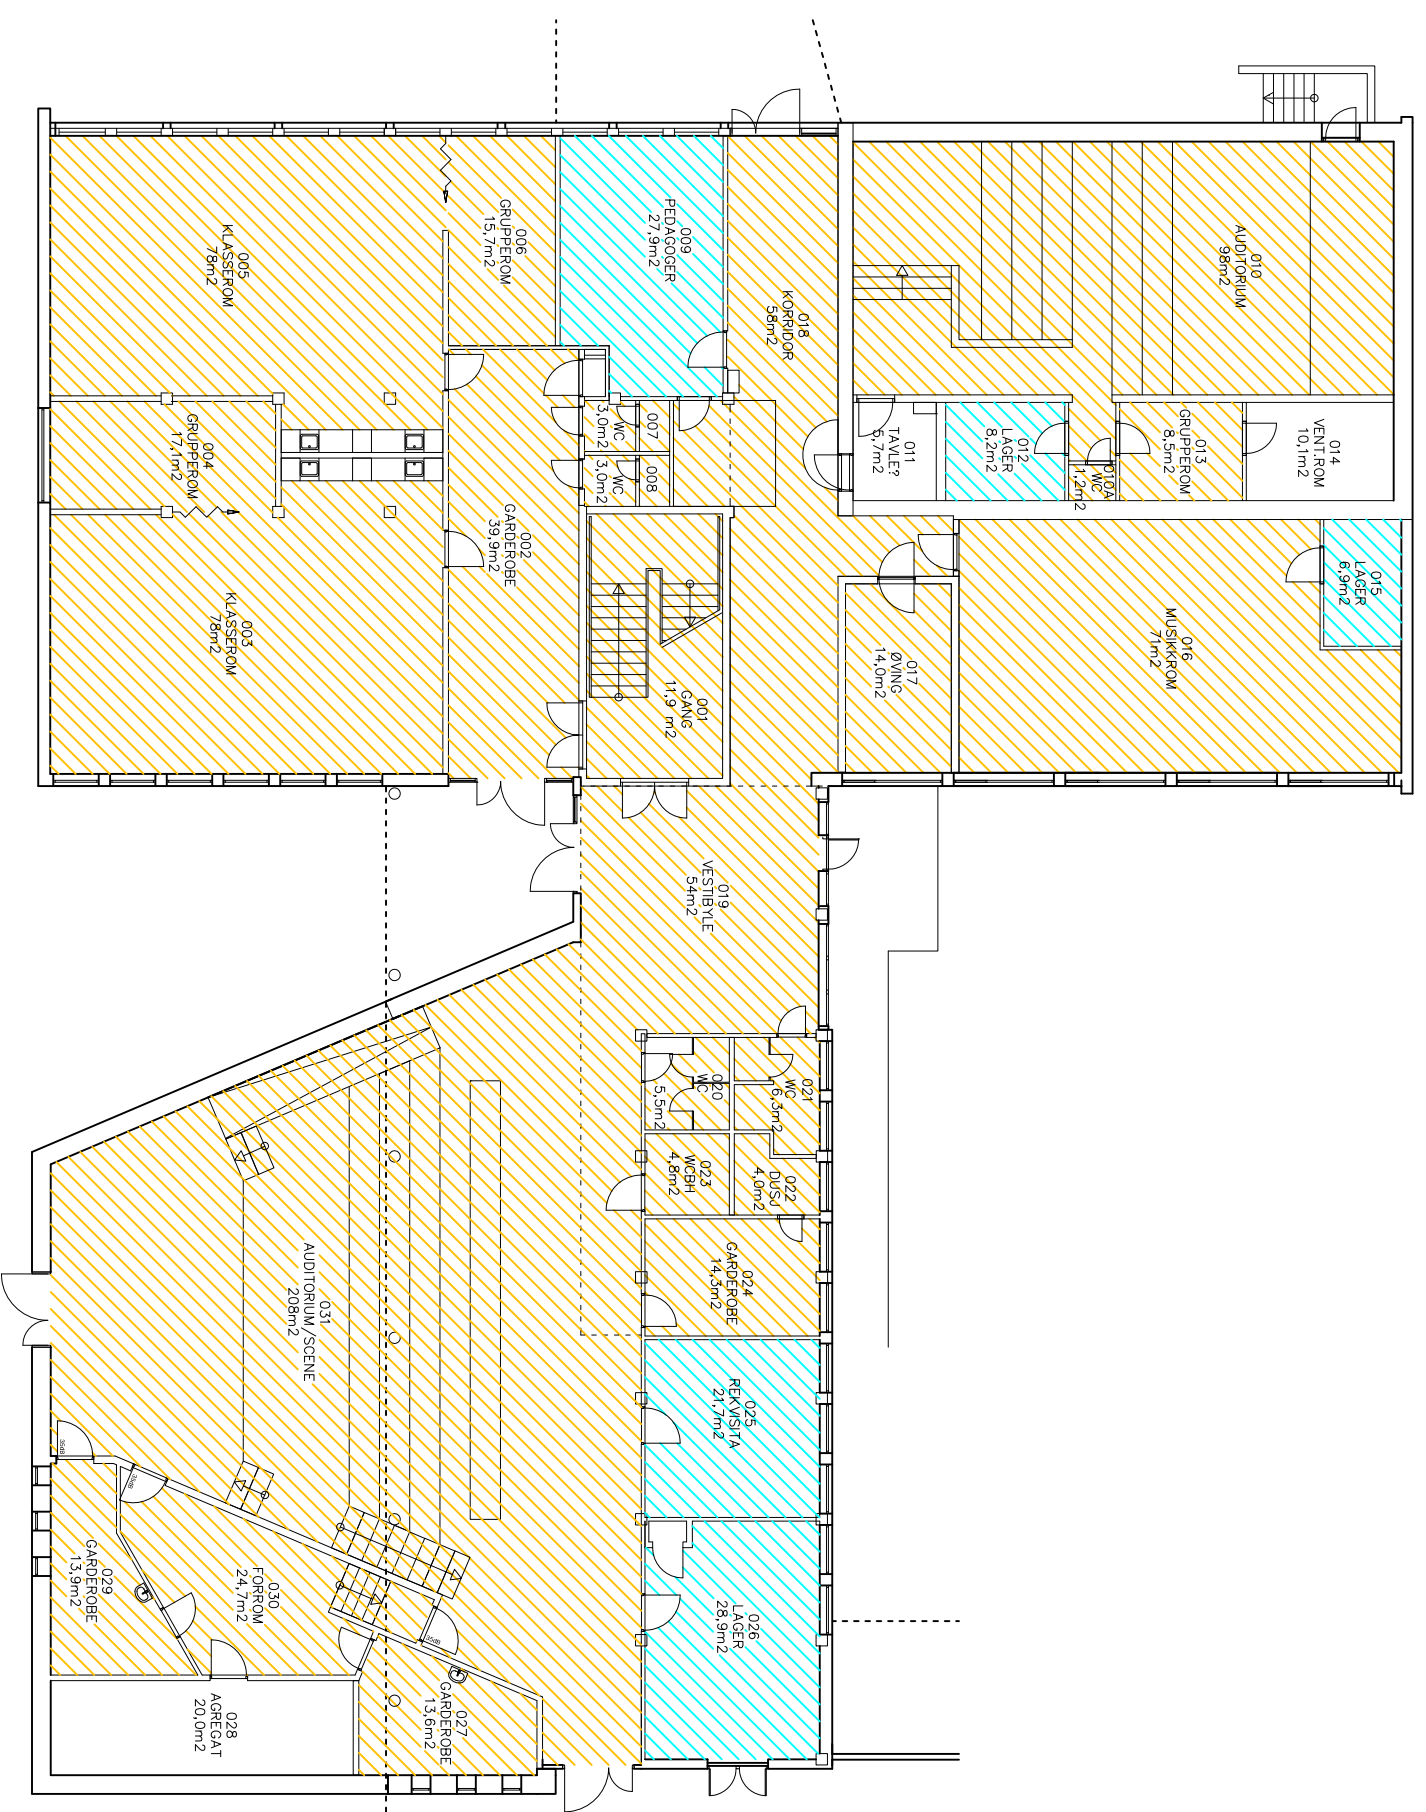

KLASSER /ADM. U-ETG
BRUTTO ETASJE
1102m²

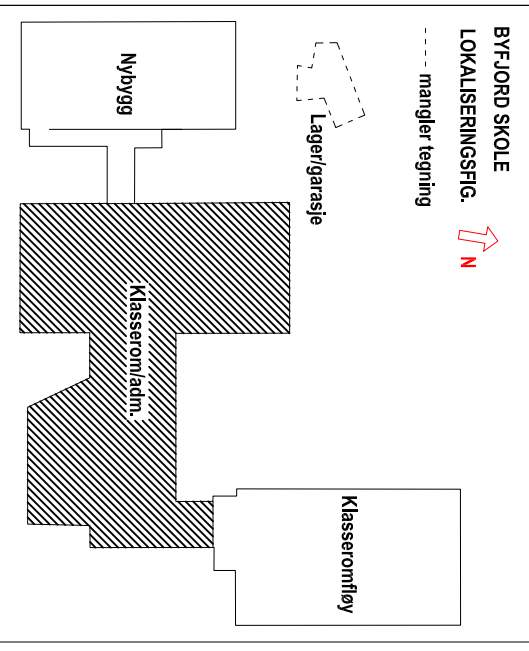

REHOLD DAGLIG
REHOLD 1 GANG/UKE

Oppkalling til Stavanger kommunes FDVU-system:		Dato:	xxxxxx	Signatur:	sgn
Produzent og foglegninger:	Dato:	xxxx.1960		sgn_ark	XX
Arkitekt:		xx.xx.xx		sgn_brann	XX
Byggherrens navn:		xx.xx.xx		sgn_vvs	XX
Vvs:		xx.xx.xx		sgn_el	XX
Elektro:		xx.xx.xx			
Byggherrens navn:		16.02.2004		MOAVN	XX


BYFJORD SKOLE
FDV-TEGNING
KLASSEROM/ADM., U-ETG

STAVANGER EENDOM
Olar Kyrresgale 23
Postboks 8001, 4068 Stavanger
www.stavanger.kommune.no


Revisjon og foglegninger:	Dato:	Sign.:	Rev.nr:
LEIV NES ARKITEKTER AS	21.12.2005	KS	XX
MULTICONSULT AS	20.11.2003	GG	XX
MULTITEKNIKK AS	16.02.2004	JORUNN	XX
MJELDE/JOHANNESEN AS	16.02.2004	MOAVN	XX

Bruttoareal (BTA):	Bruksareal (BRA):
1102 m ²	bruksareal

Etendomsnr.	Byggn.nr.	Målestokk:
0002	0002001	1:200

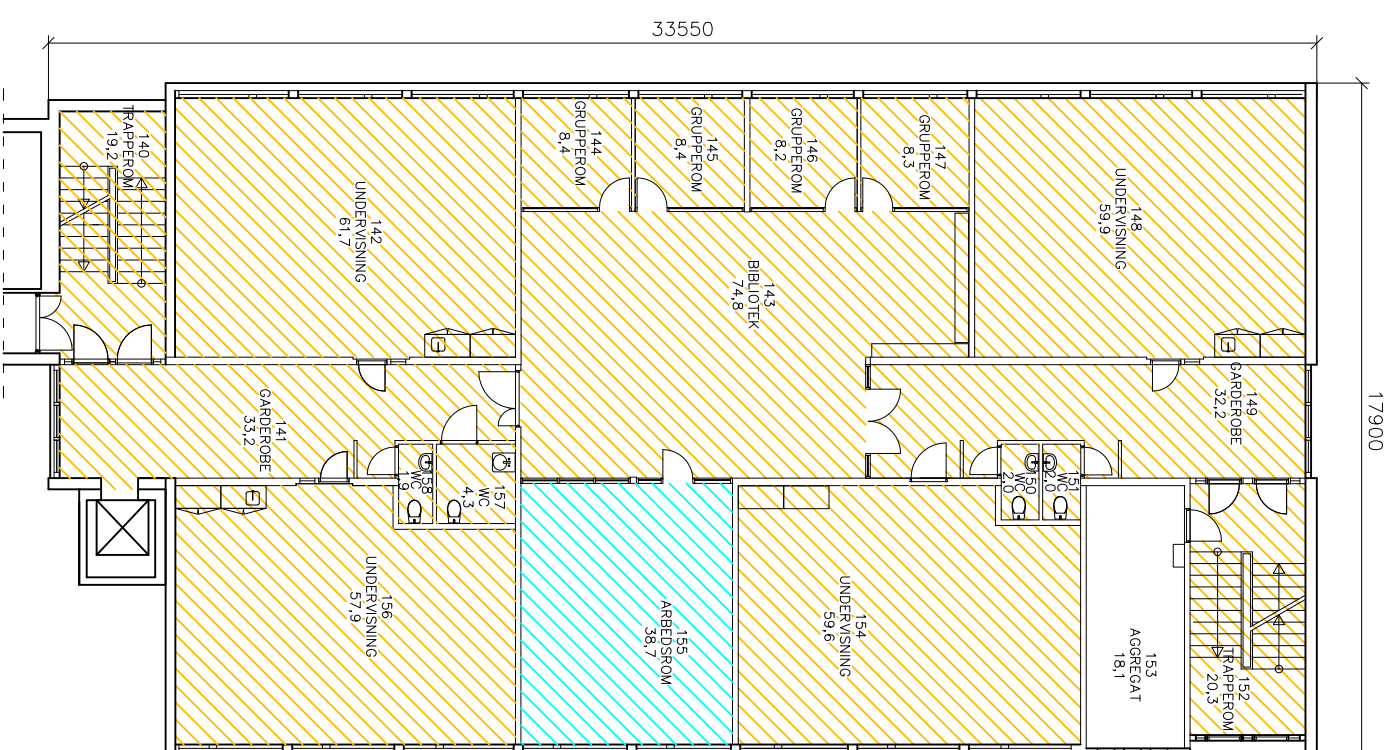

Klasseromfløy, 1.etg
Bruttoareal
574,8 m²

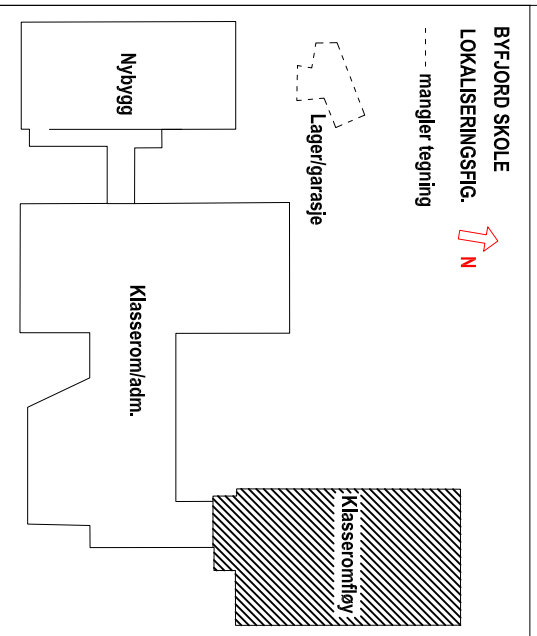

RENHOLD DAGLIG
RENHOLD 1 GANG/UKJE


Oppkalling til Stovenger kommunes FDVU-system:	Dato: xxxxxx	Signatur: sign
Produusent av foglegninger:	Dato: xxx.xx.1980	Sign: sign_ark
Arkitekt:	xxx.xx.1980	sign_ark
Brenn:	xx.xx.xx	sign_brann
Drann:	xx.xx.xx	sign_brann
Vvs:	xx.xx.xx	sign_vvs
WVS:	xx.xx.xx	sign_vvs
Elektro:	xx.xx.xx	sign_el
elektro	xx.xx.xx	sign_el
Revisjon av foglegninger:	Dato: 21.12.2005	Sign: KS
LEIV NES ARKITEKTER AS	21.12.2005	KS
MULTICONSULT AS	20.11.2003	GG
MULTITEKNIKK AS	16.02.2004	JORUNN
MJELDE/JHANNESSEN AS	16.02.2004	MOAVN
Etendomsnr.	0002	Byggnr.: 0002002
Bruttoareal (BTA):	574,8 m ²	Bruksareal (BRA): bruksareal
Finans:		Målestokk: 1:200

BYFJORD SKOLE
FDV-TEGNING
KLASSEROM-FLØY, 1.ETG

STAVANGER
KOMMUNE



STAVANGER EENDOM
Olar Kyrresgate 23
Postboks 8001, 4068 Stavanger
www.stavanger.kommune.no

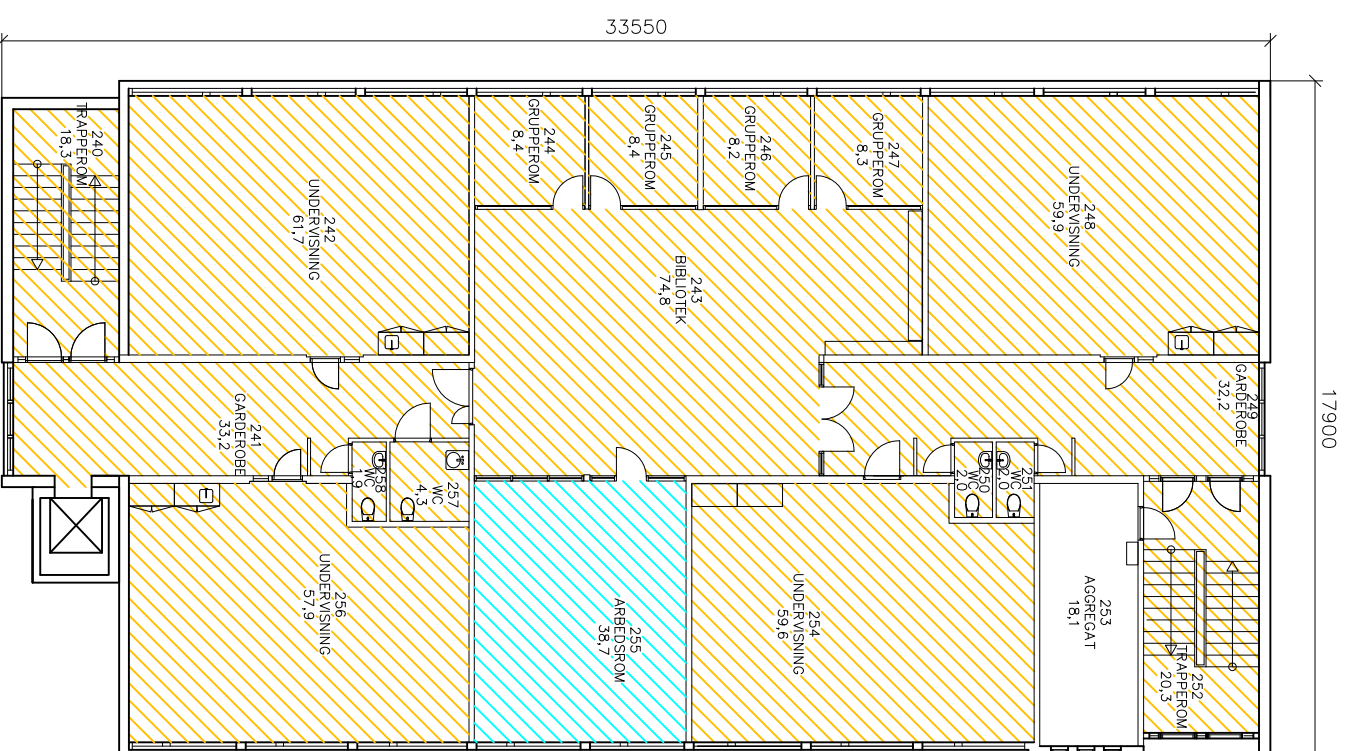


Klasseromfløy, 2.etg
Bruttoareal
574,8 m²

BYFJORD SKOLE
LOKALISERINGSFIG.
----- mangler tegning



Lager/garasje

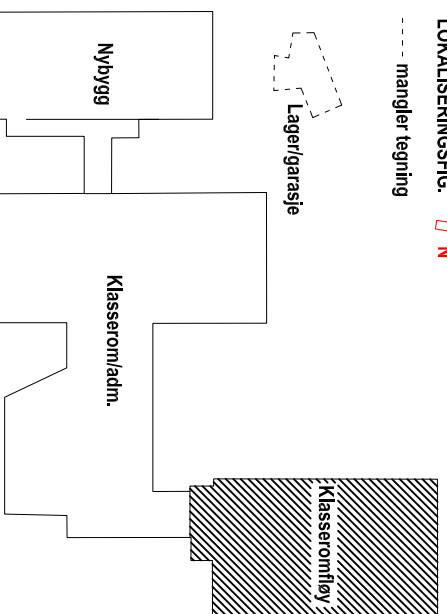

RENHOLD DAGLIG
RENHOLD 1 GANG/UKJE


Oppkøbing til Stavanger kommunes FDVU-system:	Dato: xxxxxx	Signatur: sgm
Produusent av fogtegninger:	Dato:	Signatur: sgm
Arkitekt: ark	xx.xx.1980	sign_ark
Brenn: Drann	xx.xx.xx	sign_brann
Vvs: VVS	xx.xx.xx	sign_vvs
Elektro: elektro	xx.xx.xx	sign_el
Revisjon av fogtegninger:	Dato:	Signatur: sgm
LEIV NES ARKITEKTER AS	21.12.2005	KS
MULTICONSULT AS	20.11.2003	GG
MULTITEKNIKK AS	16.02.2004	JORUNN
MJELDE/JOHANNESEN AS	16.02.2004	MOAVN
Endomsnr.:	0002	Byggnr.: 0002002
Bruttoareal (BTA):	574,8 m ²	Bruksareal (BRA): bruksareal
Finavn:		Målestokk: 1:200

BYFJORD SKOLE
FDV-TEGNING
KLASSEROM-FLØY, 2.ETG


STAVANGER
KOMMUNE



STAVANGER EENDOM
Olar Kyrresgate 23
Postboks 8001, 4068 Stavanger
www.stavanger.kommune.no

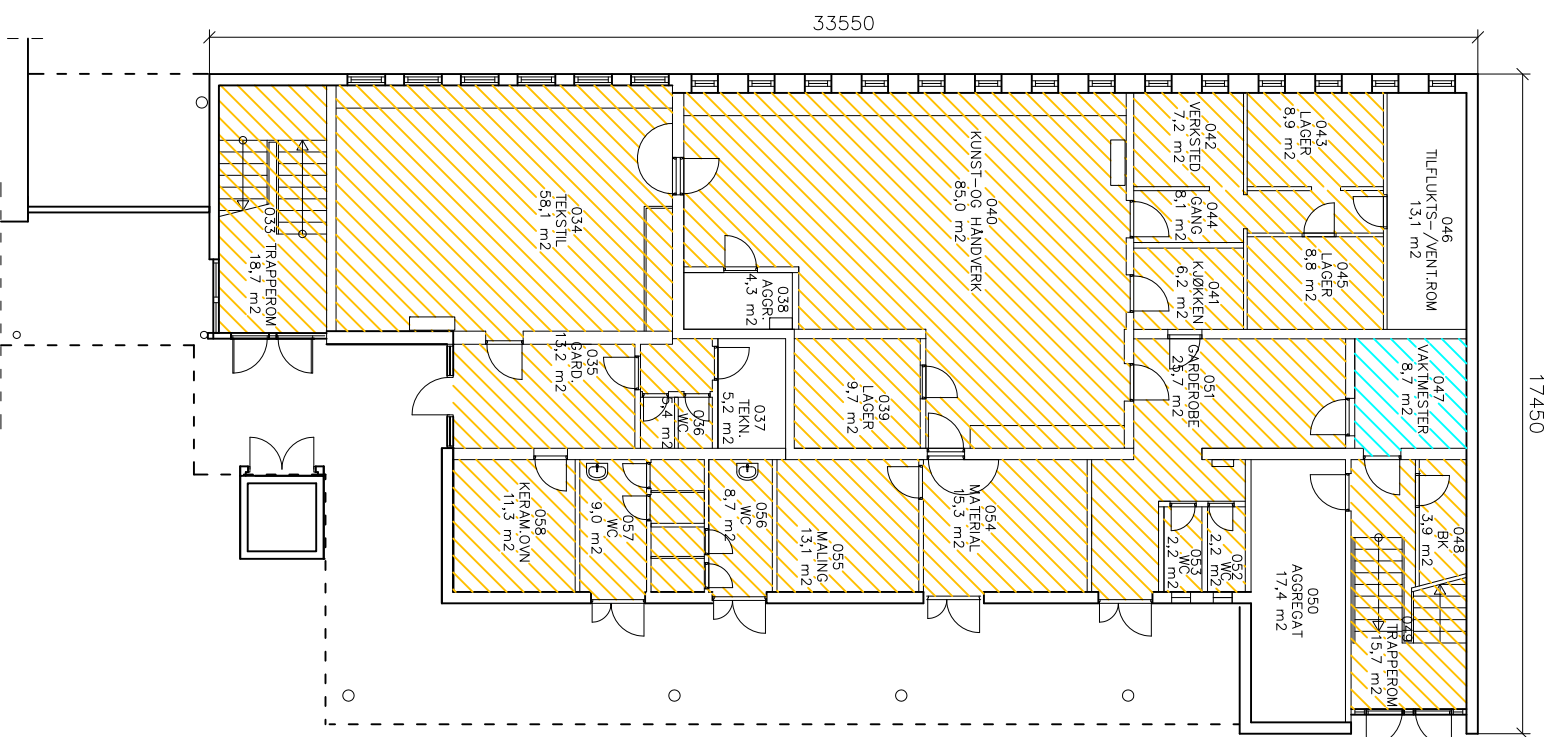

Klasseromfløy, U-éttg
Bruttoareal
446,6 m²

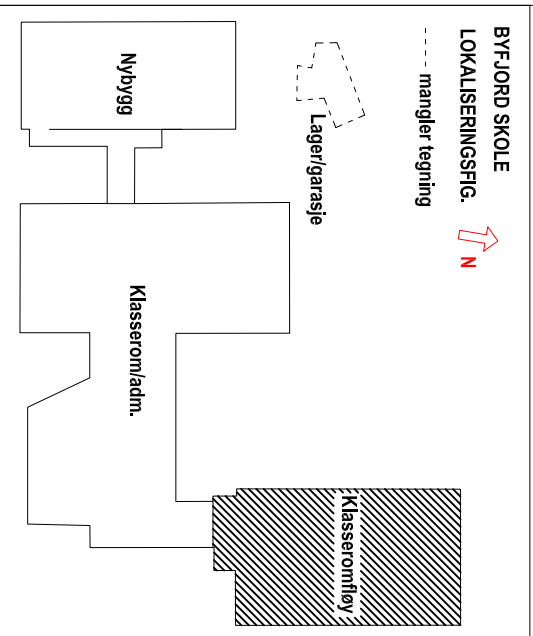

RENHOLD DAGLIG
RENHOLD 1 GANG/UK



Oppkalling til Stavanger kommunes FDVU-system:	Dato: xxxxxx	Signatur: sgn
Produusent og foglegninger:		
Arkitekt:	xxx.xx.1980	sign_ark
Byggnett:	xxx.xx.xx	sign_bygn
WVS:	xxx.xx.xx	sign_wvs
Elektro:	xx.xx.xx	sign_el
Revisjon av foglegninger:	Dato:	Sign.: Revnr:
LEIV NES ARKITEKTER AS	21.12.2005	KS XX
MULTICONSULT AS	20.11.2003	GG XX
MULTITEKNIKK AS	16.02.2004	JORUNN XX
MJELDE/ JOHANNESSEN AS	15.11.2005	MOAVN XX

STAVANGER KOMMUNE

BYFJORD SKOLE
FDV-TEGNING
KLASSEROM-FLØY, U-ETG

STAVANGER EENDOM
Olav Kyrresgate 23
Postboks 8001, 4068 Stavanger
www.stavanger.kommune.no

Etendomsnr.	Byggn.nr.
0002	0002002
Bruttoareal (BTA):	Bruksareal (BRA):
446,6 m ²	bruksareal
Filnavn:	Målestokk:
	1:200

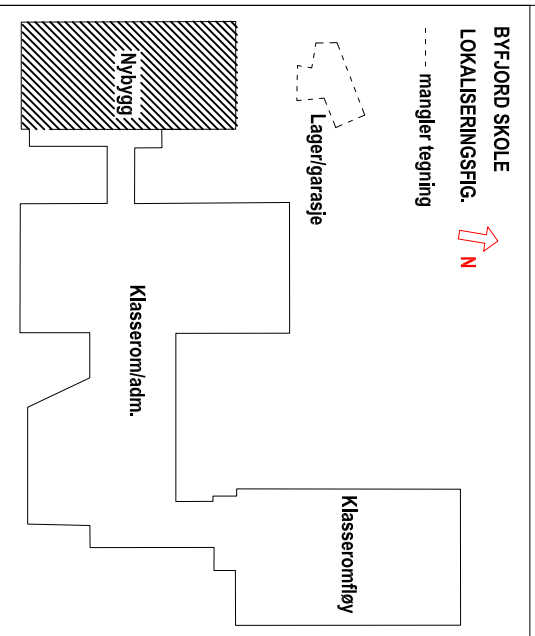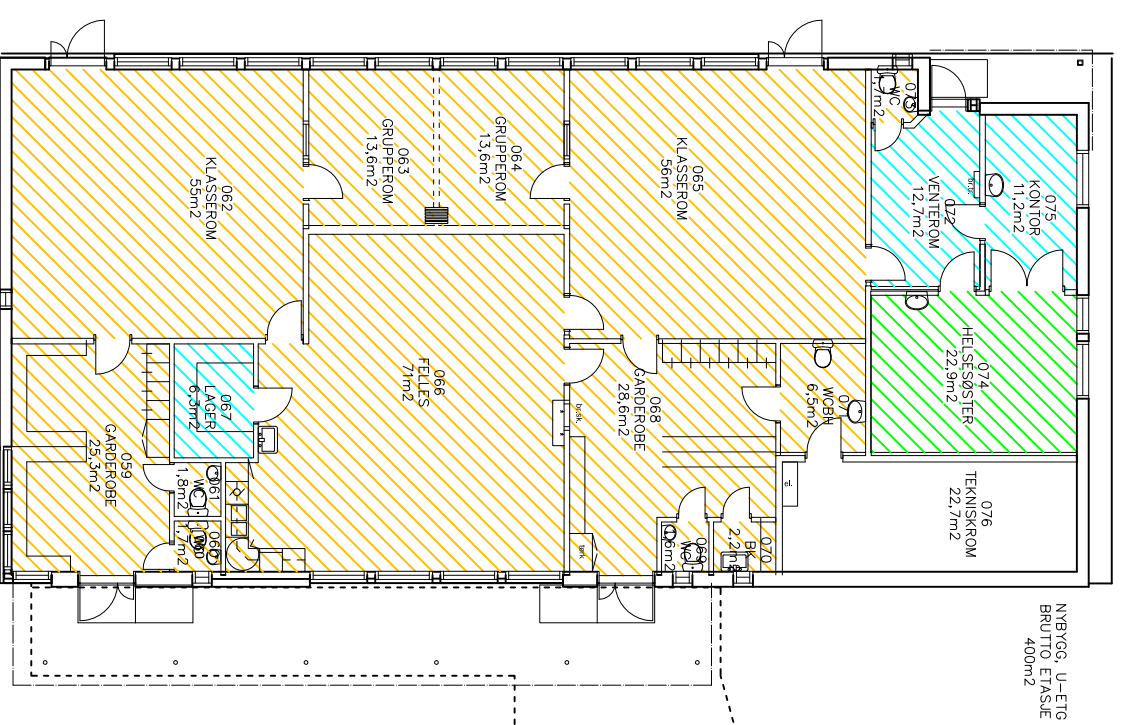

- RENHOLD 2 GANGUKE
- RENHOLD DAGLIG
- RENHOLD 1 GANGUKE

Oppkøbing til Stavanger kommunes FDVU-system:		Date: xxxxxx		Signatur: sijn	
Produsent og foglegninger:	Date:	Sign:	Revisjon og foglegninger:	Date:	Sign:
Arkitekt: LEIV NES ARKITEKTER AS 21.12.2005		KS	ark	xxx.xx.xx	sijn_rev
Byggn.: MULTICONSULT AS 20.11.2003		GG	brann	xxx.xx.xx	sijn_rev
Vvs: MULTITEKNIKK AS 16.02.2004		JORUNN	vvs	xxx.xx.xx	sijn_rev
Elektro: elektro	xx.xx.xx	sijn_el	elektro	xx.xx.xx	sijn_rev

BYFJORD SKOLE
FDV-TEGNING
NYBYGG, U-ETG

STAVANGER KOMMUNE

STAVANGER EENDOM
Olar Kyrresgate 23
Postboks 8001, 4068 Stavanger
www.stavanger.kommune.no

Etendomsnr. 0002	Byggn.nr. 0002004
Bruttoareal (BTA): 400 m2	Bruksareal (BRA): brukareal
Filnavn: filnavn	Målestokk: 1:200