


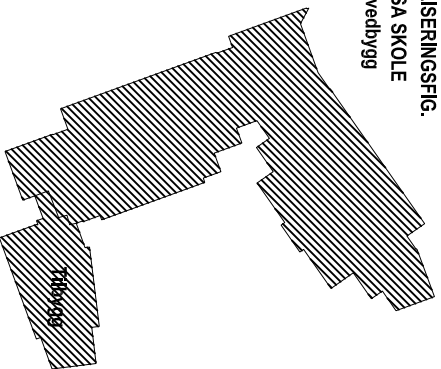


**LOKALISERINGSFIG.**  
**LASSSA SKOLE**  
 Hoveddygg



 RENHOLD DAGLIG  
 RENHOLD 1 GANG/UKE


Oppkalling til Stavanger kommunes FDVU-system:		Dato: 04.10.06		Signatur: ags	
Produsent av fagtegninger:	Dato:	Sign:	Revisjon av fagtegninger:	Dato:	Sign:
Arkitekt: Thorsvik og Thesen as	30.09.1996	sign_ark	Thorsvik og Thesen as	20.05.1999	sign_rev
Byggher: Drann	xx.xx.xx	sign_brann	Solland elektro	23.02.2005	sign_rev
Vvs: Partner Consult AS	xx.xx.1996	sign_vvs	Partner Consult AS	xx.xx.1999	sign_rev
Elektr: Høle og Kristensen AS	xx.xx.1996	sign_el	Høle og Kristensen AS	xx.xx.1999	sign_rev



**STAVANGER**  
**KOMMUNE**

**LASSSA SKOLE**  
**FDV-TEGN**  
**1.ETG**  
 STAVANGER EENDOM  
 Olav Kyrresgate 23  
 Postboks 8001, 4068 Stavanger  
 www.stavanger.kommune.no

LASSSA SKOLE		FDV-TEGN		1.ETG	
Etendomsnr.	Byggn.nr.	Bruttoareal (BTA):	Bruksareal (BRA):	Flisnavn:	Målestokk:
0012	0012001	2000 m <sup>2</sup>	bruksareal	flisnavn	1:300

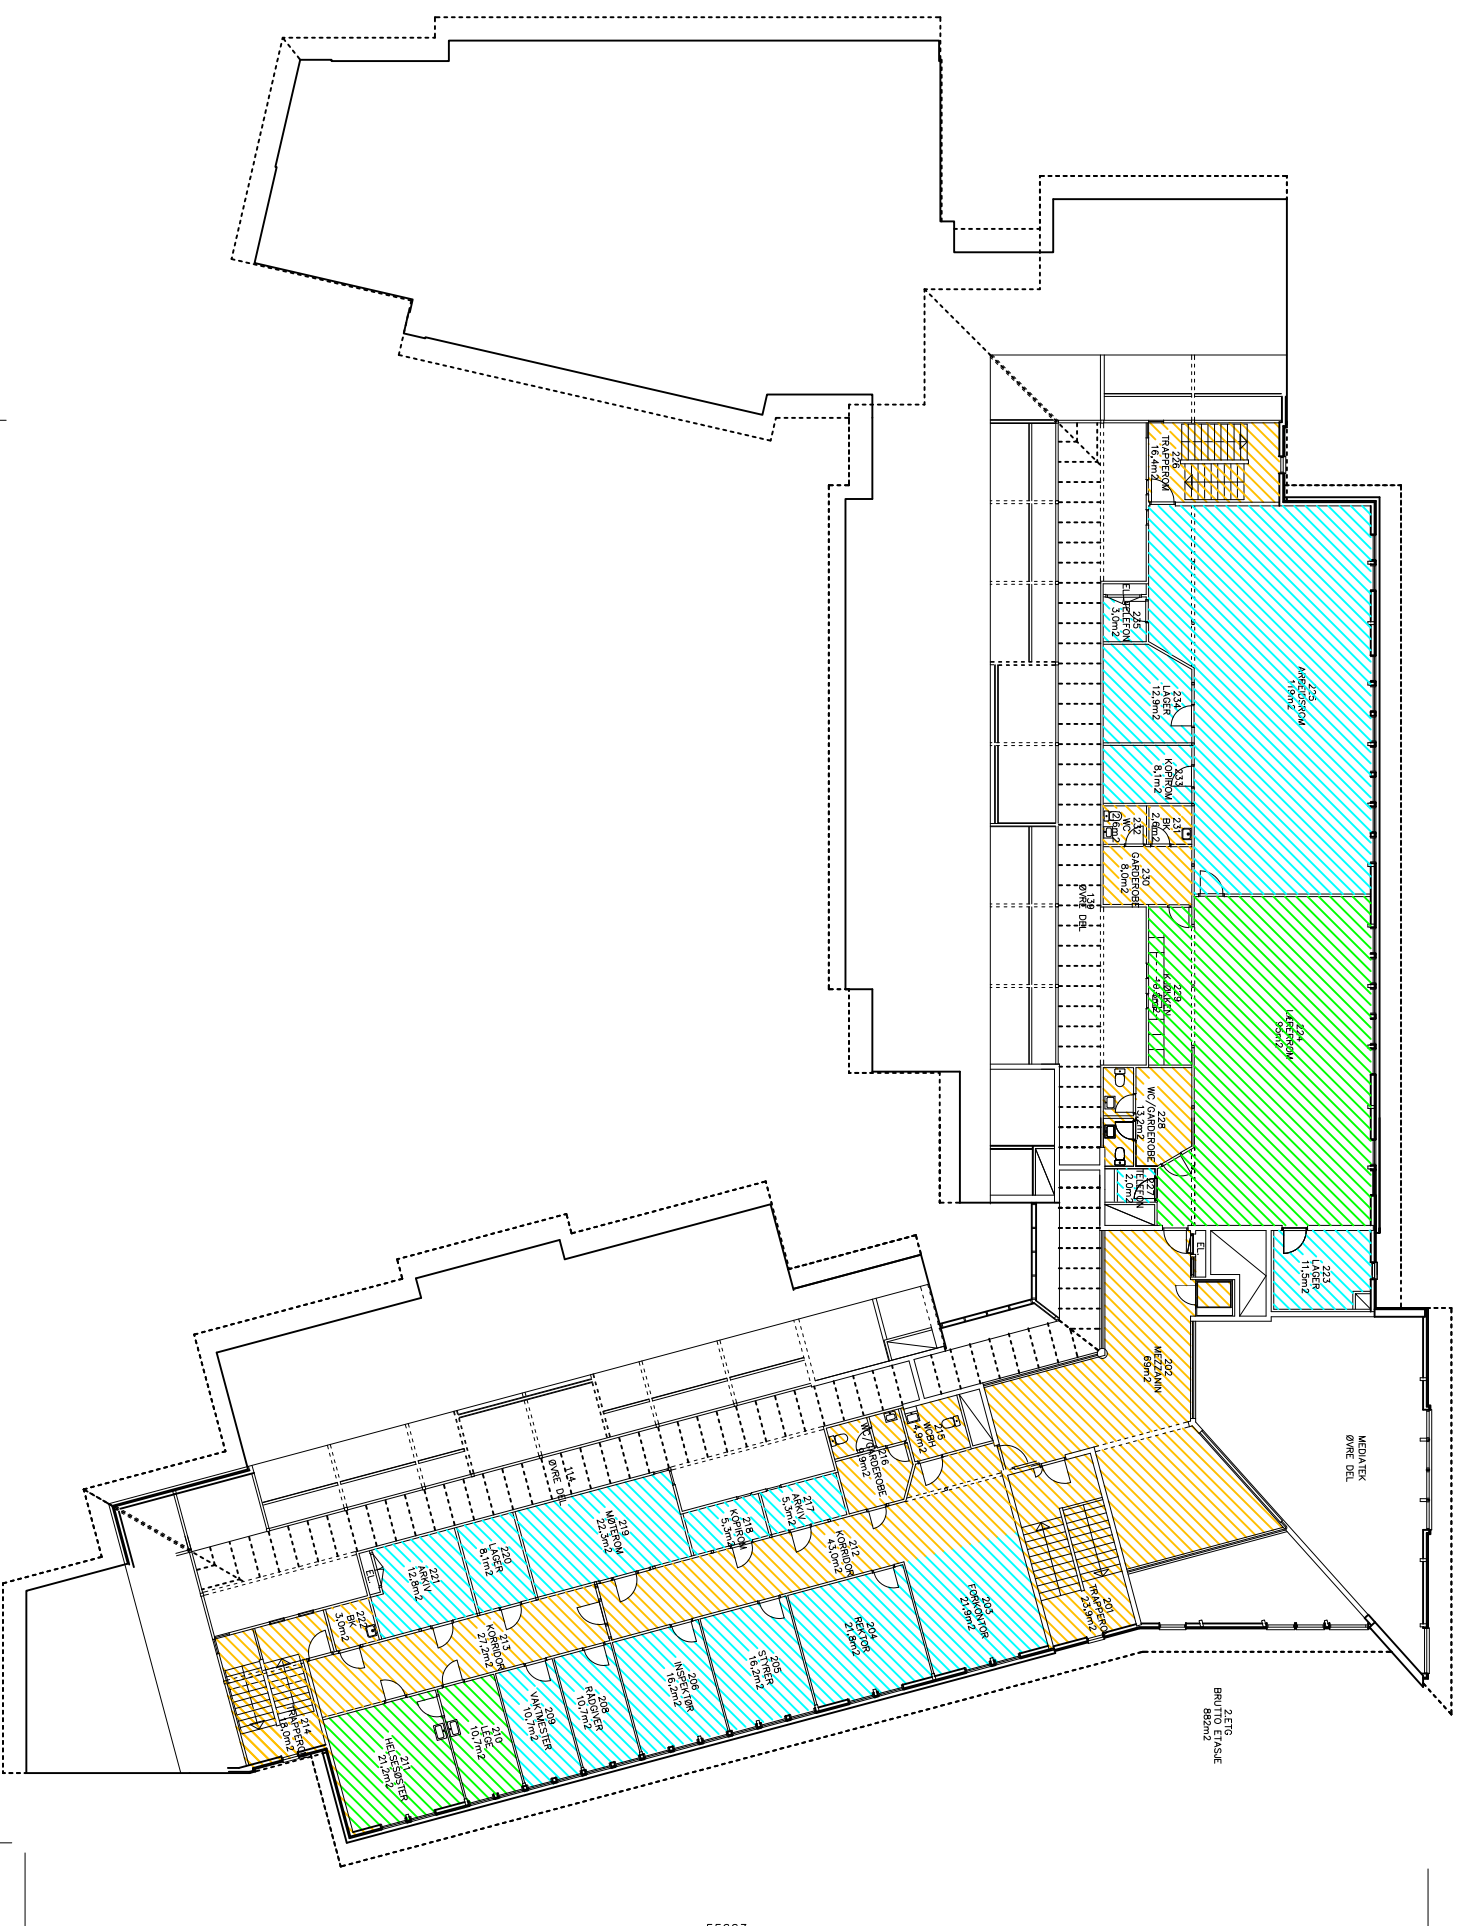


56450

55663

2.ETG  
BRUTTO ETASE  
882m<sup>2</sup>

**LOKALISERINGSFIG.**  
**LASSA SKOLE**  
Hovedbygging

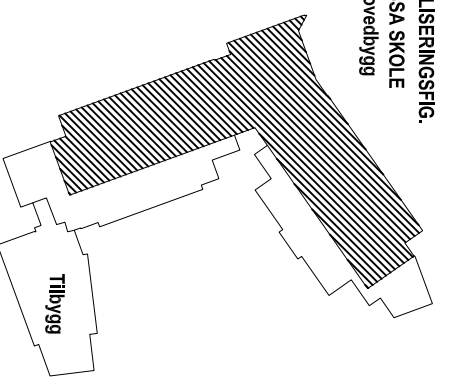

- RENHOLD 2 GANG/UKKE
- RENHOLD DAGLIG
- RENHOLD 1 GANG/UKKE


Oppkalling til Stavanger kommunes FDVU-system:		Dato: 04.10.06		Signatur: ags	
Produsent av fagtegninger:	Dato:	Sign:	Revisjon av fagtegninger:	Dato:	Sign:
Arkitekt: Thorsvik og Thesen as	30.09.1996	sign_ark	Thorsvik og Thesen as	20.05.1999	sign_rev
Byggn: Drann	xx.xx.xx	sign_brann	Solland elektro	23.02.2005	sign_rev
Vvs: Partner Consult AS	xx.xx.1996	sign_vvs	Partner Consult AS	xx.xx.1999	sign_rev
Elektr: Høle og Kristensen AS	xx.xx.1996	sign_el	Høle og Kristensen AS	xx.xx.1999	sign_rev

**LASSA SKOLE**  
**FDV-TEGN**  
**2.ETG**

STAVANGER EENDOM  
Olav Kyrresgate 23  
Postboks 8001, 4068 Stavanger  
www.stavanger.kommune.no

LASSA SKOLE		Bruksareal (BRA):	
Etendomsnr. 0012	Byggn.nr. 0012001	Bruttoareal (BTA): 882 m <sup>2</sup>	bruksareal


STAVANGER KOMMUNE		Målestokk:	
Filnavn: filnavn		1:300	

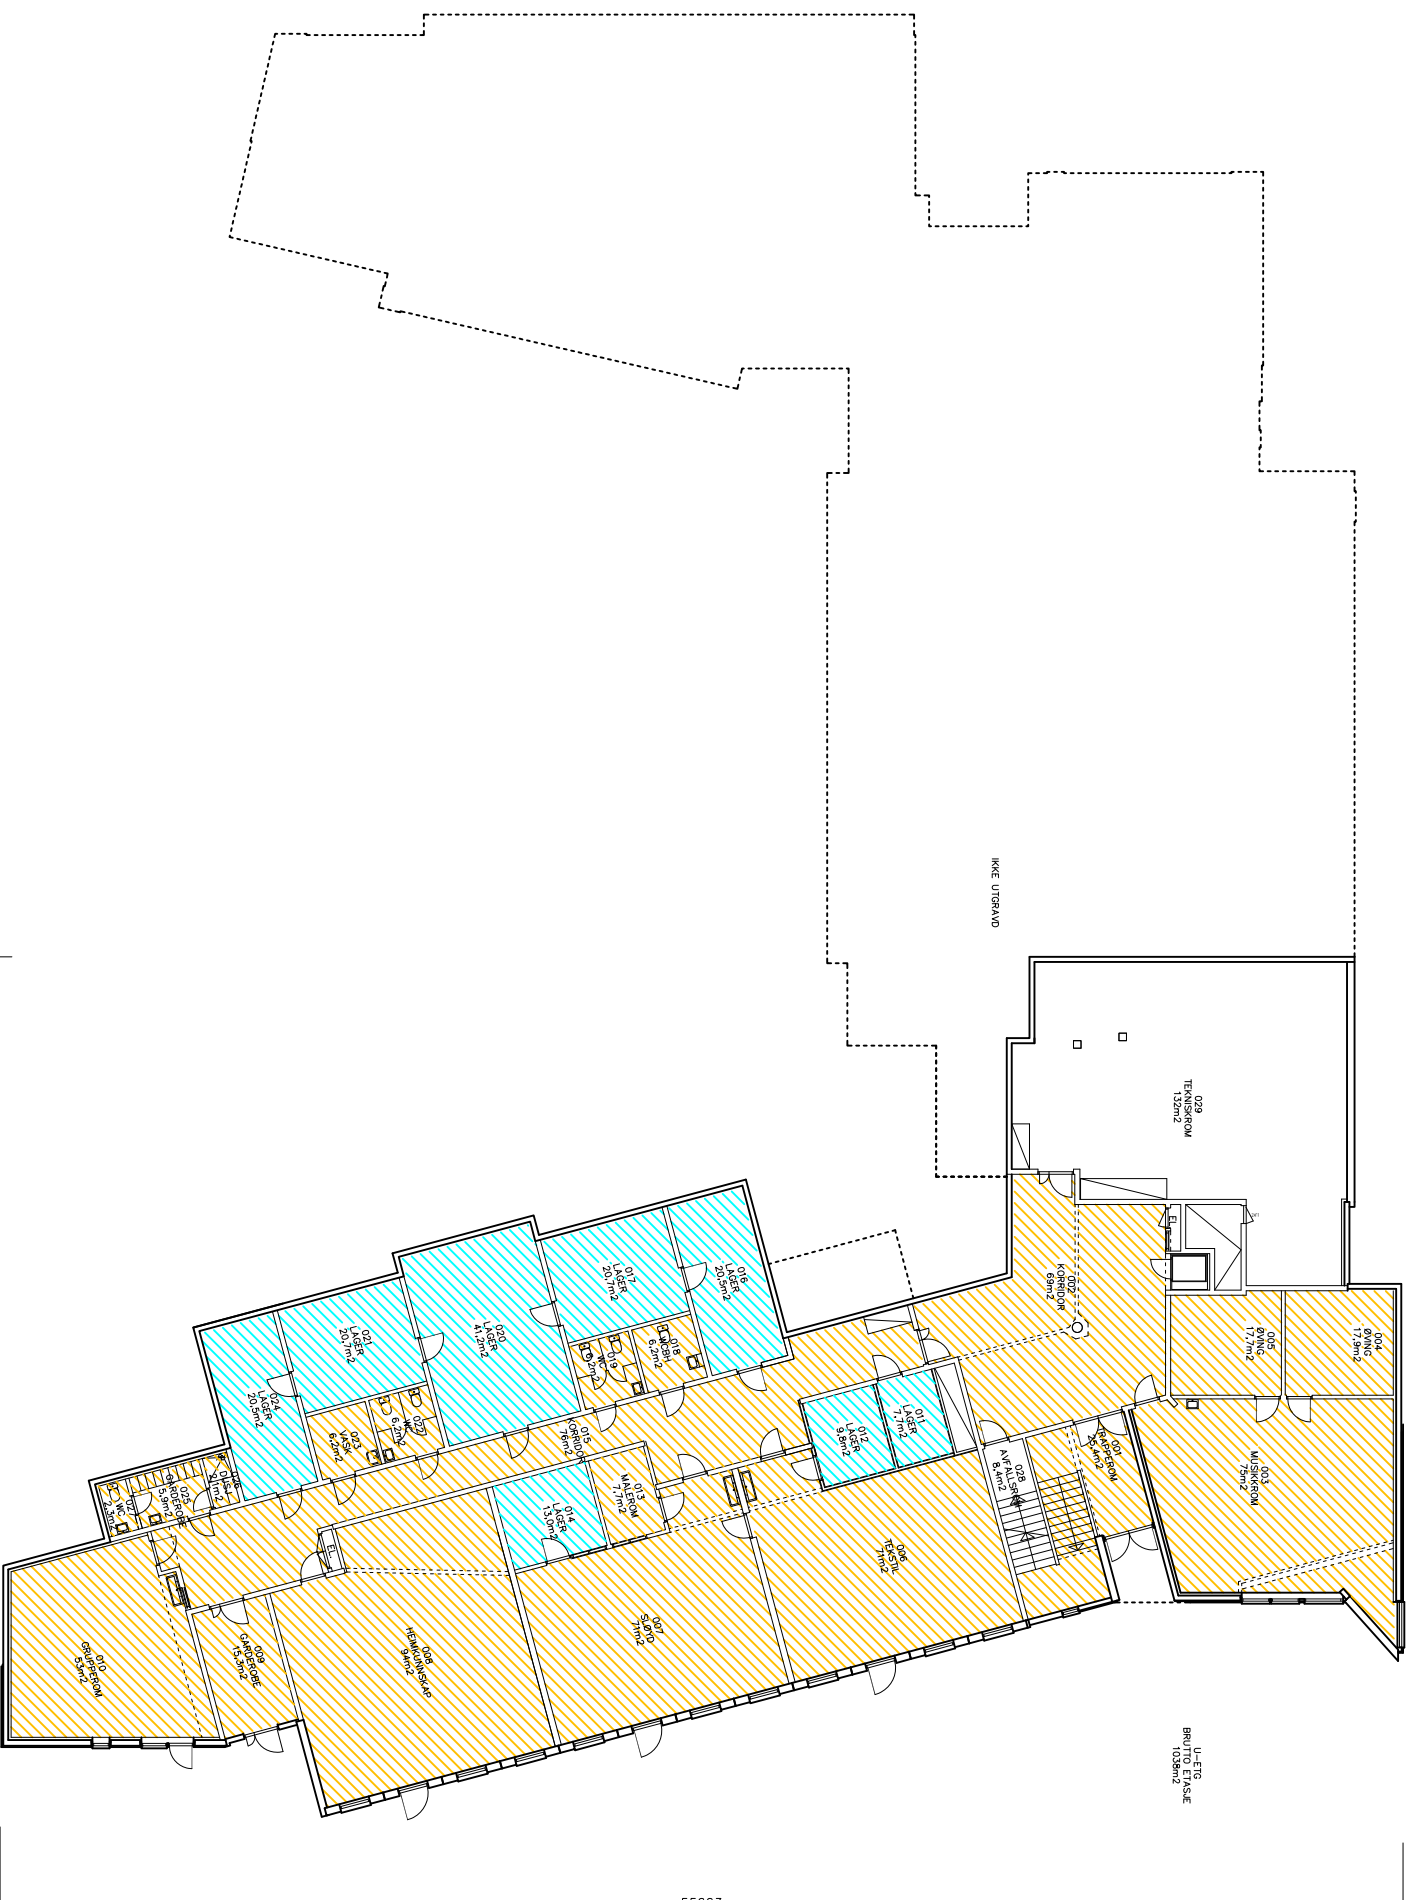

34126

55663

**LOKALISERINGSFIG.**  
**LASSA SKOLE**  
 Hoveddygg

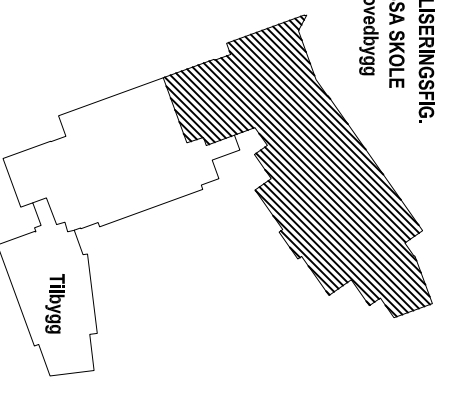

RENHOLD DAGLIG  
 RENHOLD 1 GANG/UKKE

Oppkalling til Stovenger kommunes FDVU-system:		Dato: 04.10.06		Signatur: ags	
Produsent av fagtegninger:	Dato:	Sign:	Revisjon av fagtegninger:	Dato:	Sign.:
Arkitekt: Thorsvik og Thesen as	30.09.1996	sign_ark	Thorsvik og Thesen as	20.05.1999	sign_rev
Byggnr: Drann	xx.xx.xx	sign_brann	Solland elektro	23.02.2005	sign_rev
Vvs: Partner Consult AS	xx.xx.1996	sign_vvs	Partner Consult AS	xx.xx.1999	sign_rev
Elektr: Høle og Kristensen AS	xx.xx.1996	sign_el	Høle og Kristensen AS	xx.xx.1999	sign_rev

**LASSA SKOLE**  
**FDV-TEGN**  
**U-ETG**

STAVANGER EENDOM  
 Olav Kyrresgate 23  
 Postboks 8001, 4068 Stavanger  
 www.stavanger.kommune.no

Etendomsnr.:	Byggnr.:
0072	0012001
Bruttoareal (BTA):	Bruksareal (BRA):
1038 m <sup>2</sup>	bruksareal

Filnavn:	Målestokk:
filnavn	1:300