


SFO, 1. ETG
BRUTTO ETASJE
250m²

LOKALISERINGSGIFG. **N** ↑

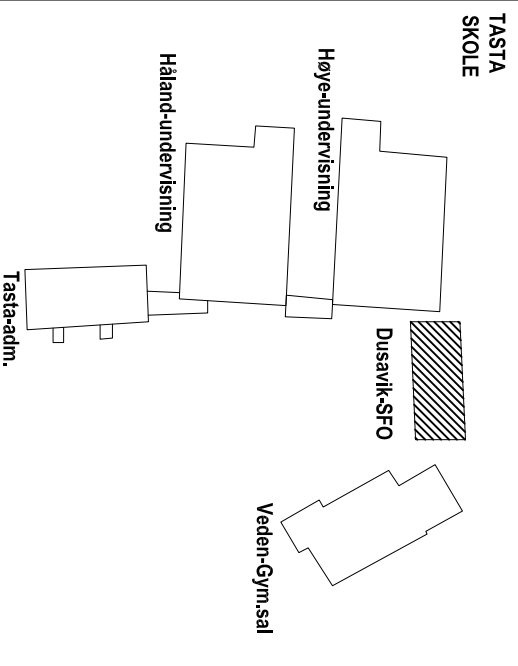

- RENHOLD 2 GANG/UKKE
- RENHOLD DAGLIG
- RENHOLD 1 GANG/UKKE

Oppkobling til Stavanger kommunes FDVU-system:		Dato: xxxxxx		Signatur: sign	
Produzent av tegningene:	Dato:	Sign.:	Revisjon av tegningene:	Dato:	Sign.:
Arkitekt: ark	xx.xx.1957	sign_ark	AROS	xx.xx.1993	sign_rev
Byggher: brann	xx.xxx.xx	sign_brann	EPCON AS	08.05.1998	HME
Vare: vvs	xx.xxx.xx	sign_vvs	VVS DESIGN AS	xx.xx.1994	sign_rev
Elektro: elektro	xx.xxx.xx	sign_el	JAN JOHANNESSEN AS	28.09.2006	sign_rev


STAVANGER KOMMUNE

STAVANGER EIENDOM
Olev kryssegate 23
Postboks 8001, 4068 Stavanger
www.stavanger.kommune.no

TASTA SKOLE
FDV-TEGNING
DUSAVIK-SFO/1.KL. 1.ETG

Etendomsnr.: 0020	Byggn.nr.: 0020001
Bruttoareal (BRA): 250 m ²	Bruksareal (BRA): bruksareal
Flåtnr.: flåtnr	Målestokk:


27058

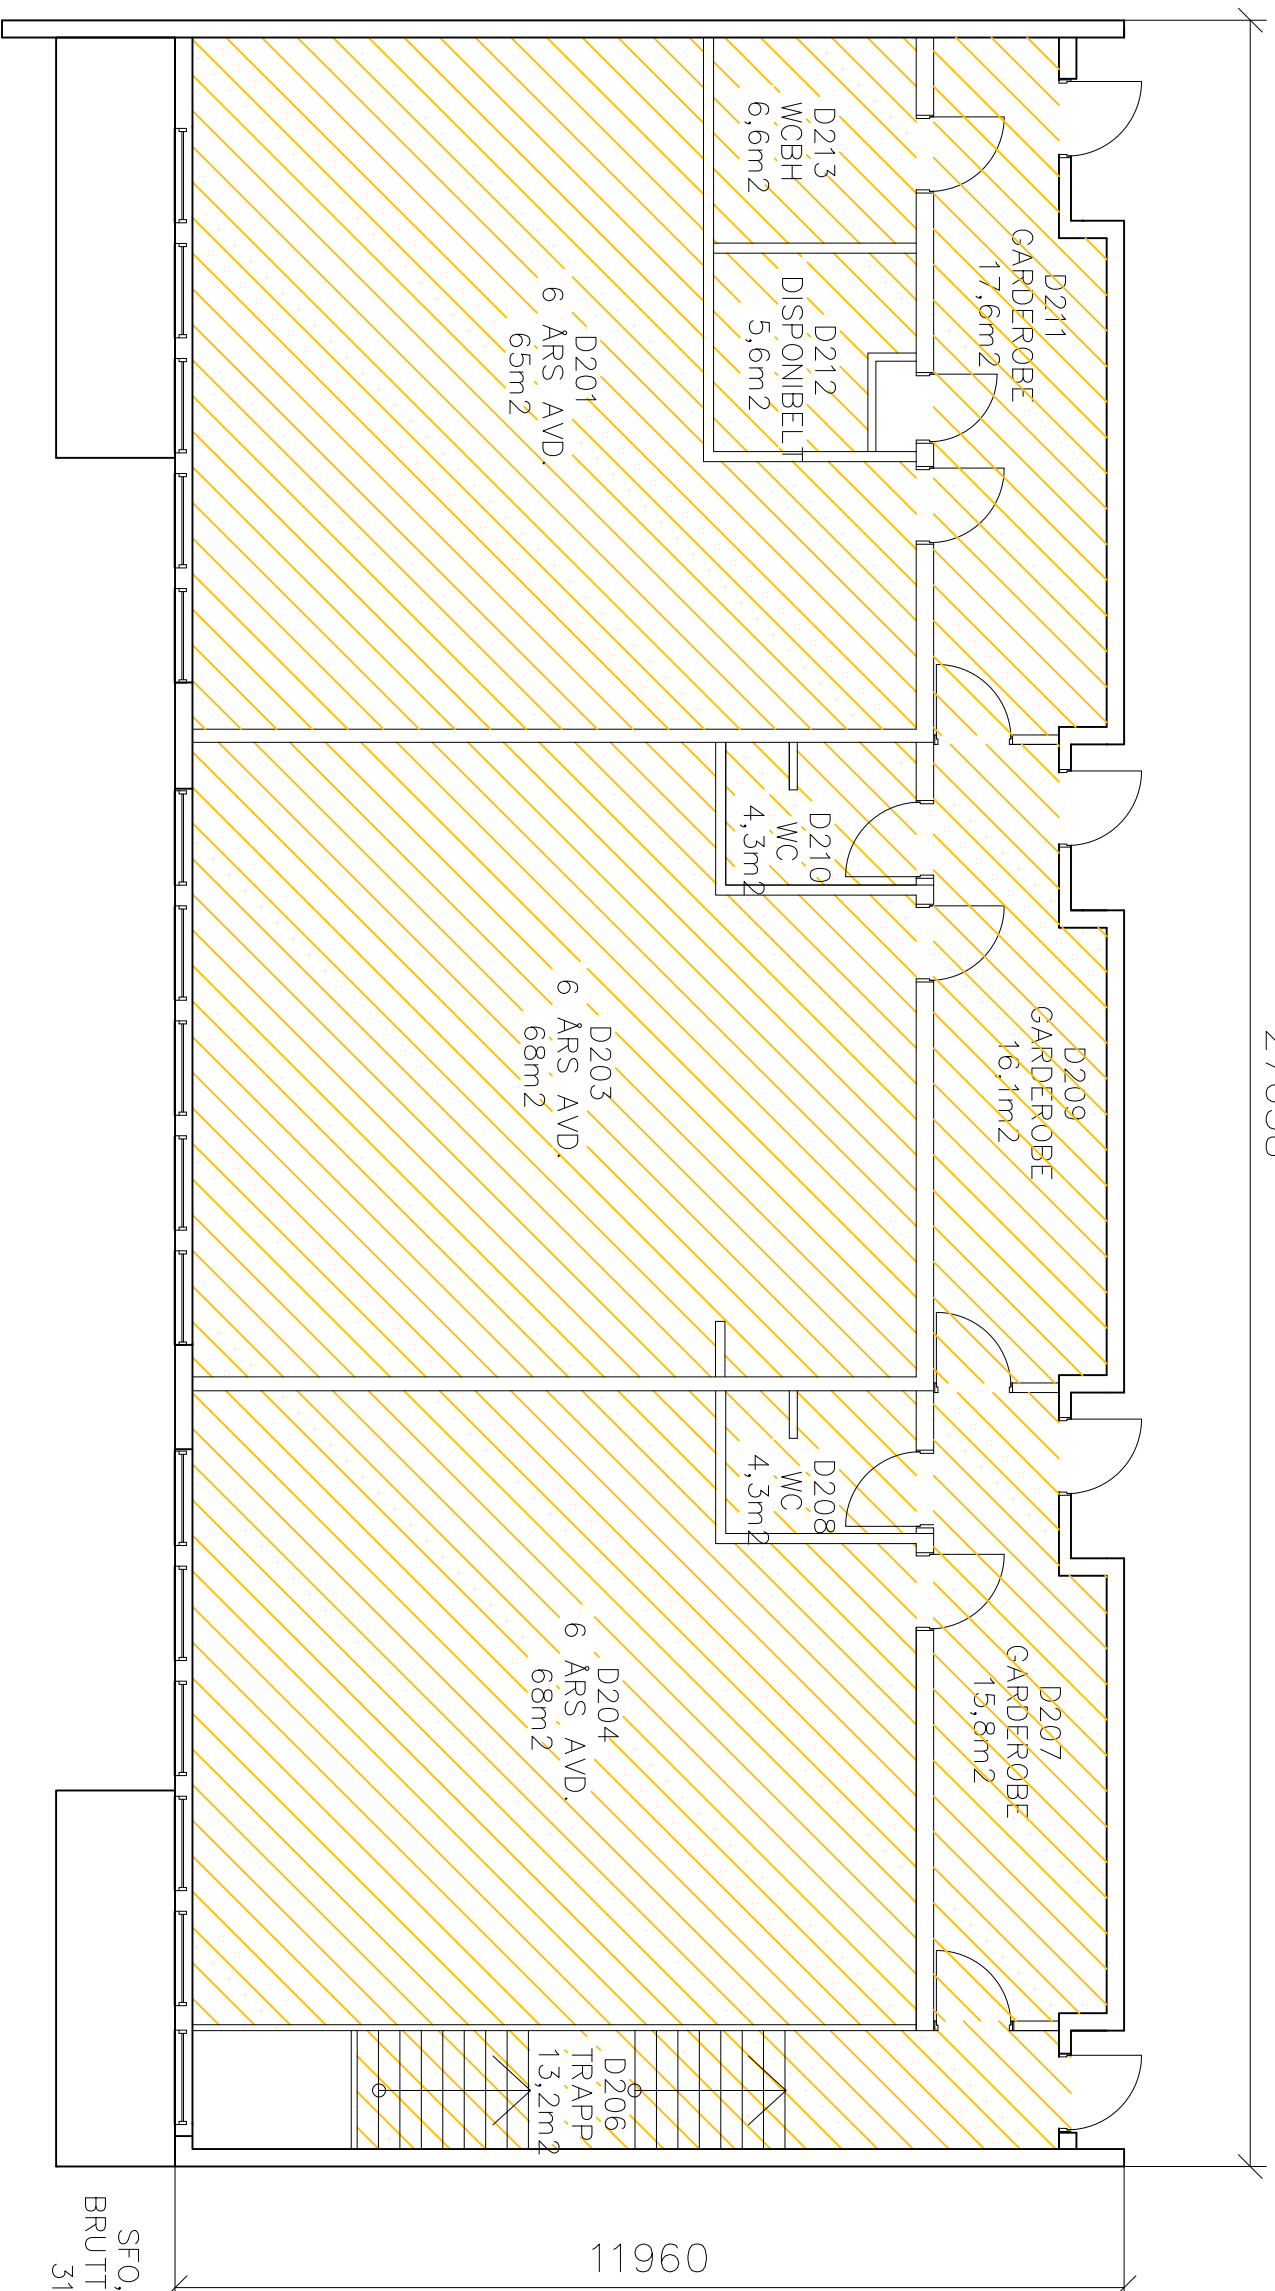

SFO, 2.ETG
BRUTTO ETASJE
319m²

LOKALISERINGSFIG. **N** ↑

TASTA
SKOLE

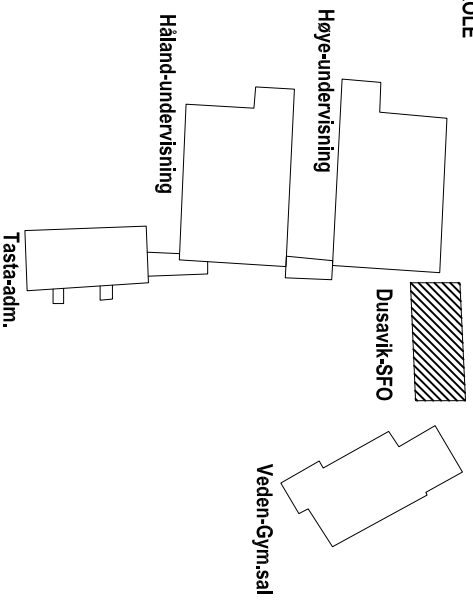

RENHOLD DAGLIG

Opkobling til Stavanger kommunes FDVU-system: Dato: xxxxxx

Signatur: sign

Produzent og tegning: Dato: xx.xx.1957

Sign.: sign_ark

Revisjon av tegning: AROS

Dato: xx.xx.1993

Sign.: sign_rev

Rev.nr: xx

Arkitekt:

xx.xx.1957

sign_ark

EPCCON AS

08.05.1998

HME

01

Byggn:

xx.xx.xx

sign_brann

VVS DESIGN AS

xx.xx.1994

sign_rev

xx

VVS:

xx.xx.xx

sign_vvs

JAN JOHANNESSEN AS

28.09.2006

sign_rev

xx

Elektro:

xx.xx.xx

sign_el

JAN JOHANNESSEN AS

28.09.2006

sign_rev

xx

Elektro:

xx.xx.xx

sign_el

JAN JOHANNESSEN AS

28.09.2006

sign_rev

xx



STAVANGER
KOMMUNE

TASTA SKOLE
FDV-TEGNING
DUSAVIK-SFO/1.KL. 2.ETG

Eiendomsnr.:

0020

Byggn.nr.:

0020001

Bruttoareal (BRA):

319 m²

Bruksareal (BRA):

bruksareal


Flisavn:

flisavn

Målestokk:

1:200

STAVANGER EIENDOM
Oder kryssegate 23
Postboks 8001, 4068 Stavanger
www.stavanger.kommune.no

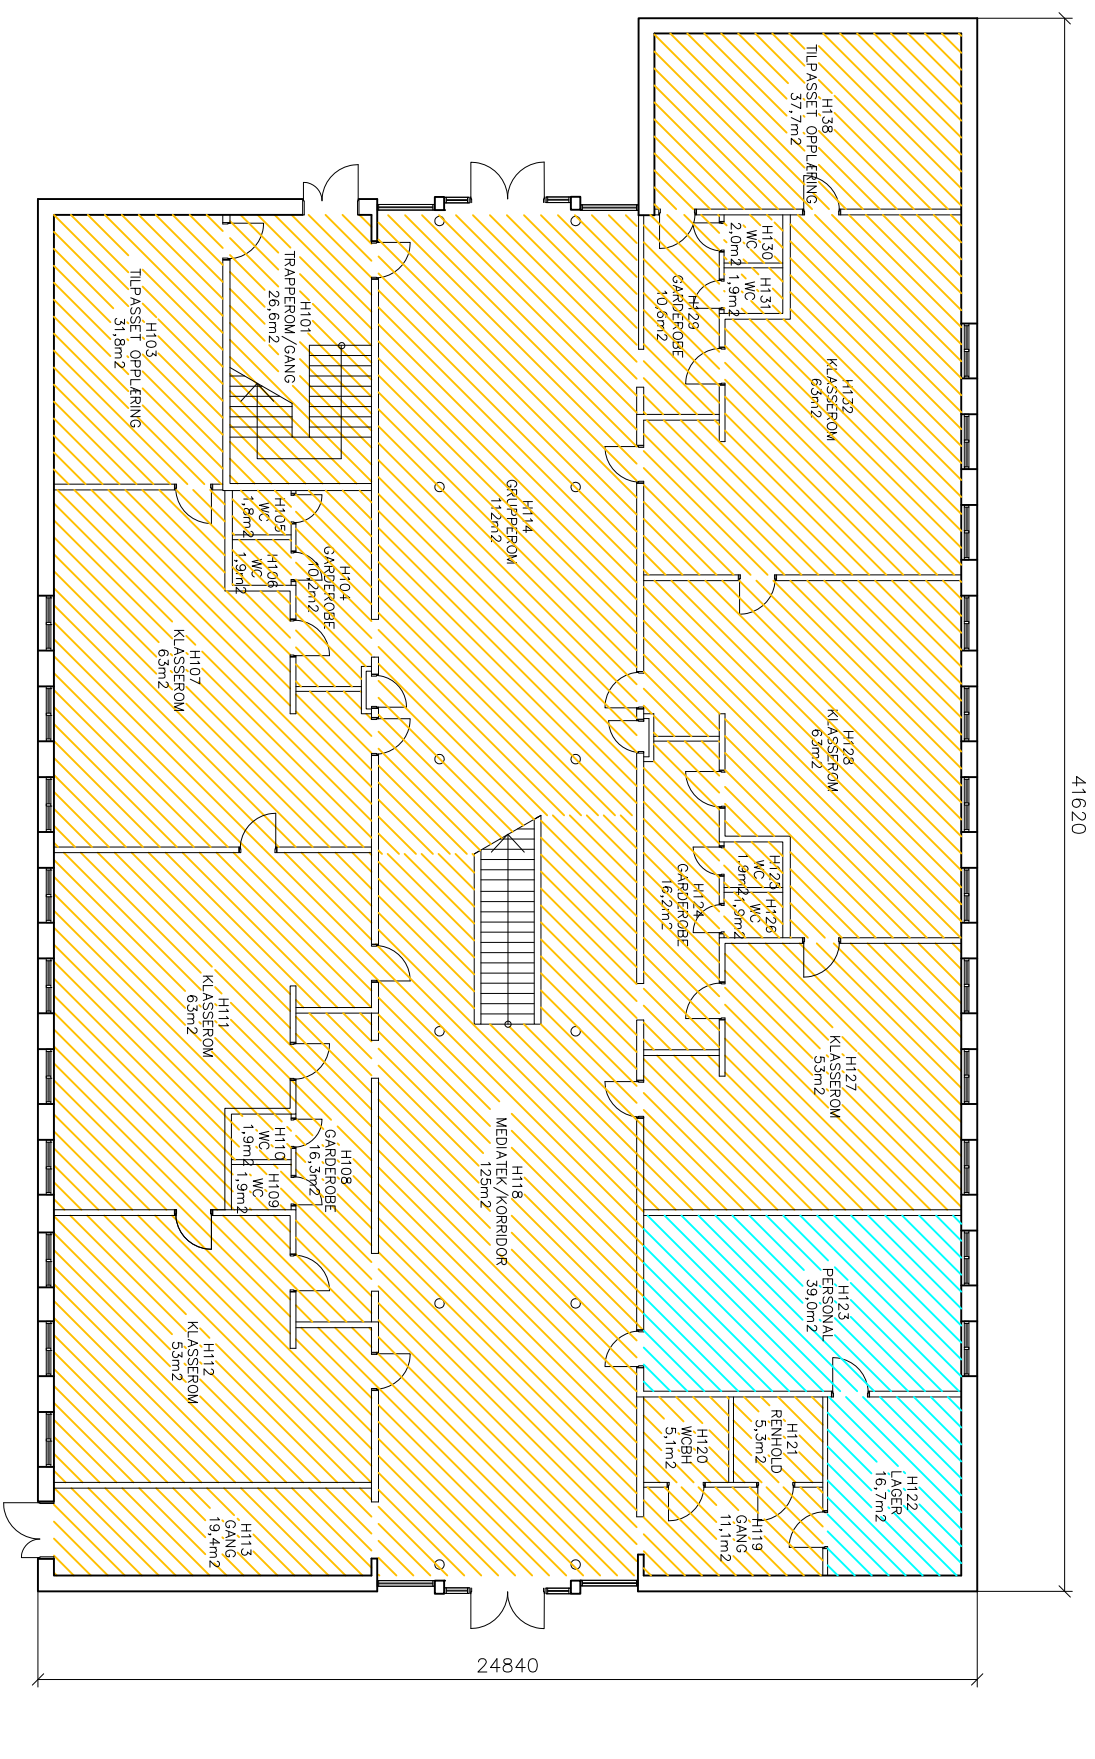


41620

24840

HALAND-UNDERV. 1.ETG
BRUTTO ETASJE
958m²

LOKALISERINGSHJIG. N ↑

TASTA SKOLE

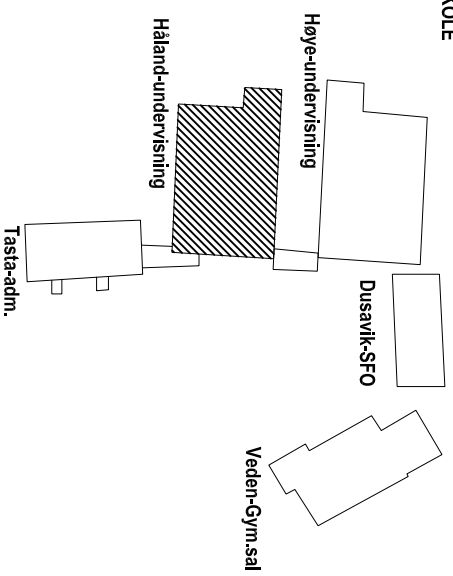

RENHOLD DAGLIG
RENHOLD 1 GANG/UK

Opkøbling til Stavanger kommunes FDVU-system:		Dato:	xxxxxx	Signatur:	sgn
Producent og foglegninger:	Aktekt:	Dato:	xx.xx.1994	Sign:	sgn_ark
	AROS				ark
Bregnt:	MULTICONSULT	Dato:	xx.xx.1995	Sign:	sgn_brann
					EPCON AS
VVS:	DESIGN AS	Dato:	xx.xx.1994	Sign:	sgn_vvs
					vvs
Elektr:	MJELDE-JOHANNESEN	Dato:	xx.xx.1995	Sign:	sgn_el
					JAN JOHANNESEN AS


TASTA SKOLE
FDV-TEGNING
HALAND-UNDERV. 1.ETG

STAVANGER EENDOM
Oder Kyrresgate 23
Postboks 8001, 4068 Stavanger
www.stavanger.kommune.no


Etendomsnr.	Byggn.nr.	Målestokk:
0020	0020002	1:200
Bruttoareal (BTA):	Bruksareal (BRA):	
958 m ²	bruksareal	
Finnavn:		
filnavn		



STAVANGER KOMMUNE

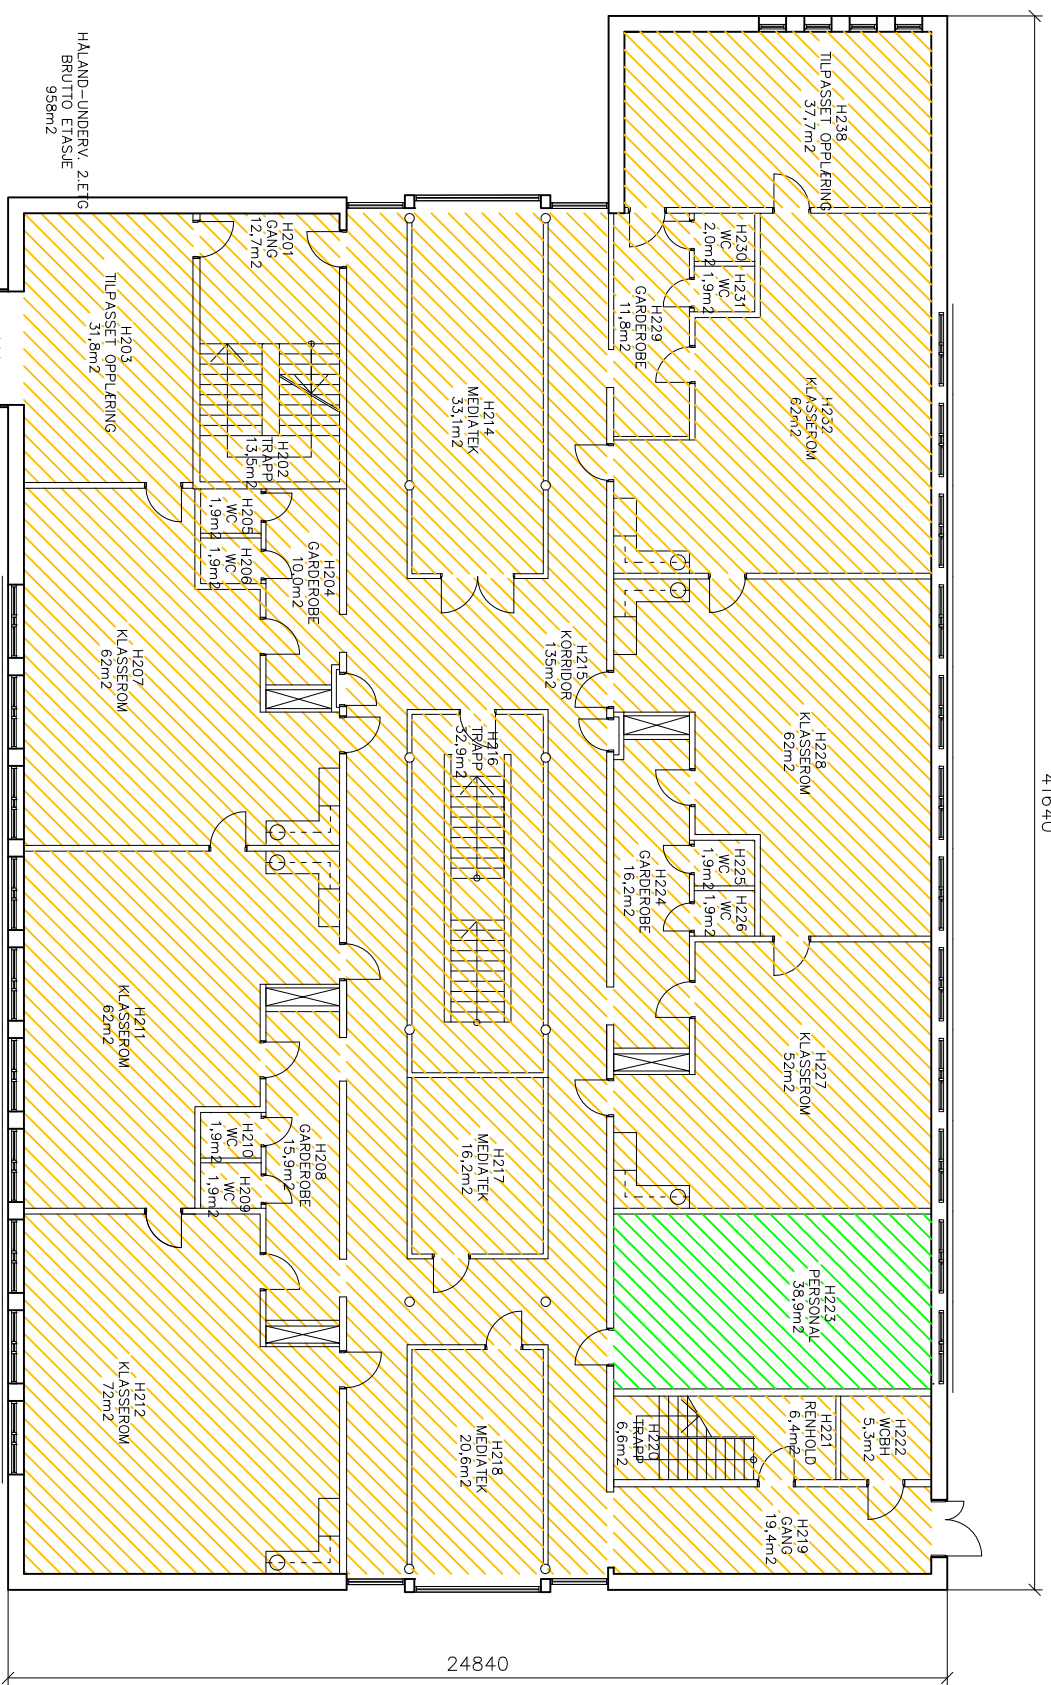

LOKALISERINGSFIG. TASTA SKOLE

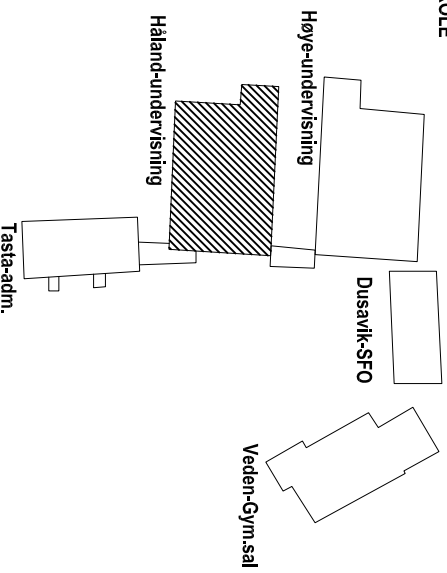

RENHOLD DAGLIG
RENHOLD 2 GANG/UKE

Oppkalling til Stavanger kommunes FDV-system:	Dato:	xxxx	Signatur:	sgn
Producent og foglegninger:	Dato:	xx.xx.1994	Sign:	sgn_ark
Aktekt:		xx.xx.1994		ark
Bygnr.:		xx.xx.1995		sgn_brann
VVS DESIGN AS		xx.xx.1994		sgn_vvs
Elektr.:		04.07.1994		sgn_el
MÆLDE-JOHANNESEN				JAN JOHANNESEN AS

**TASTA SKOLE
FDV-TEGNING
HÅLAND-UNDERV. 2.ETG**


Etendomsnr.	Bygnr.:	Dato:	Sign.:	Revnr.:
0020	0020002	08.05.1998	sgn_rev	xx
Bruttoareal (BTA):	Bruttoareal (BRA):	08.05.1998	HME	01
968 m2	bruksareal	xx.xx.xx	sgn_rev	xx
Finnavn:	Målestokk:	28.09.2006	sgn_rev	xx
filnavn	1:200			

STAVANGER KOMMUNE




STAVANGER EENDOM
Olar Kyrresgate 23
Postboks 8001, 4068 Stavanger
www.stavanger.kommune.no

41640

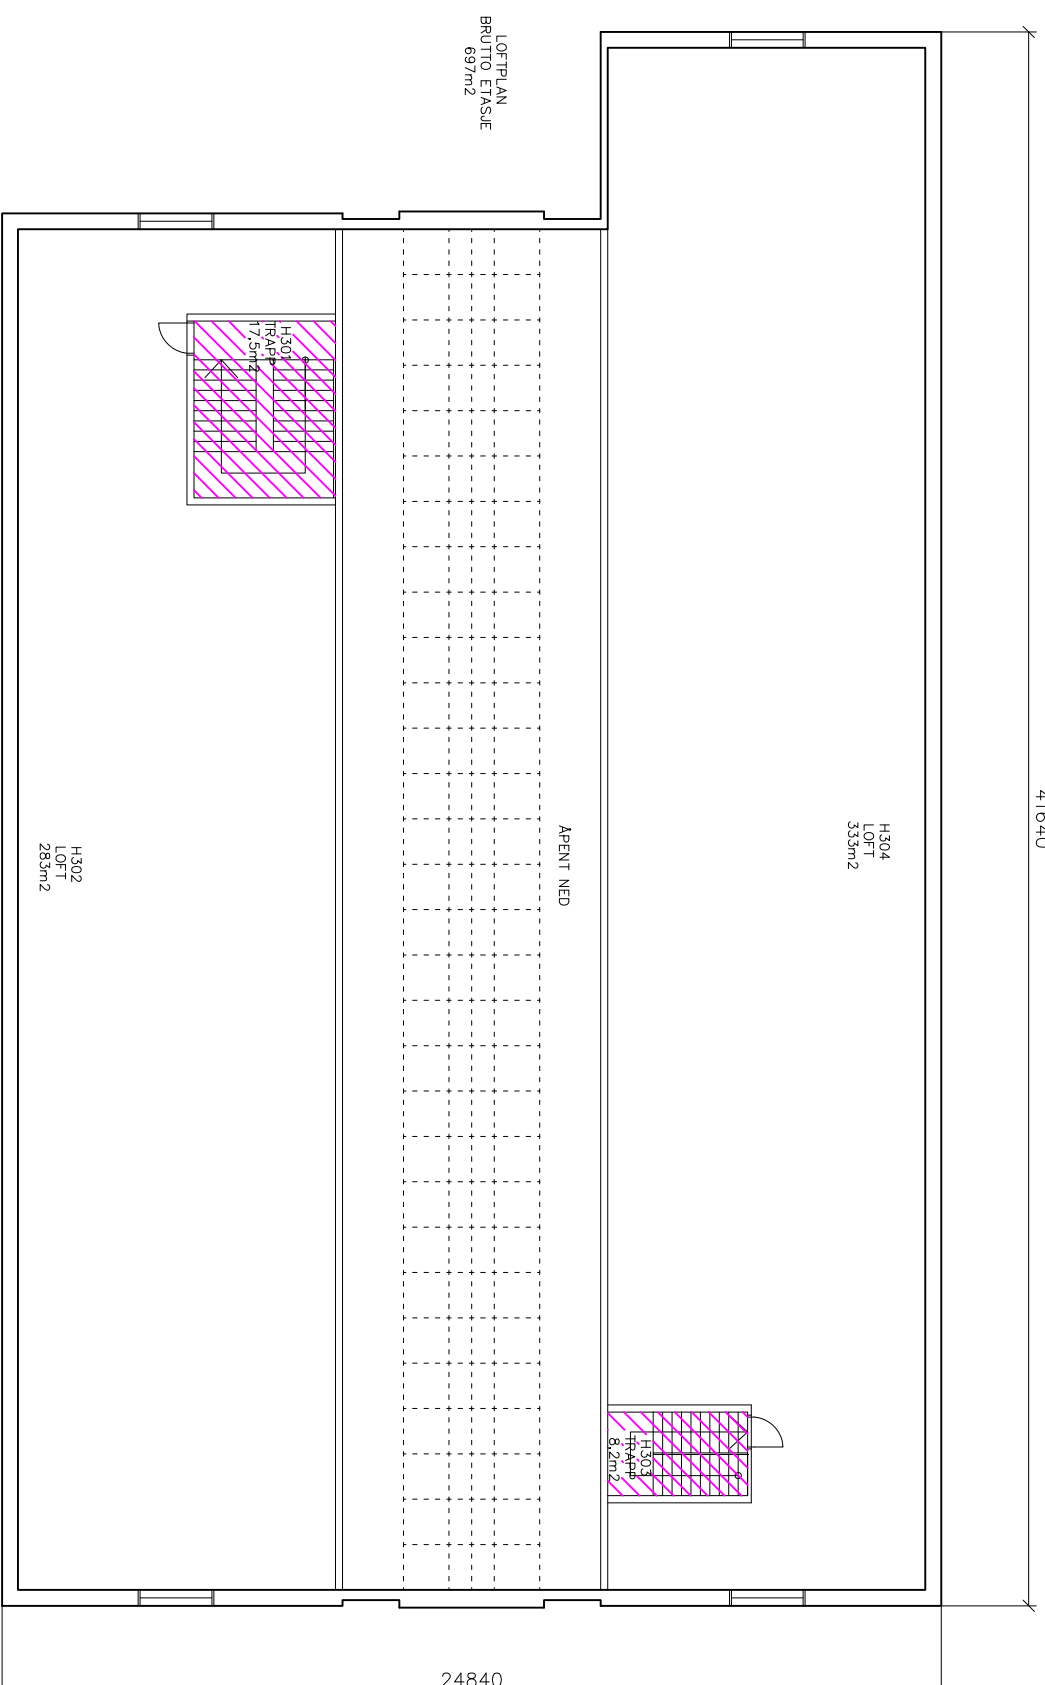

LOKALISERINGSHIC. N ↑

TASTA SKOLE

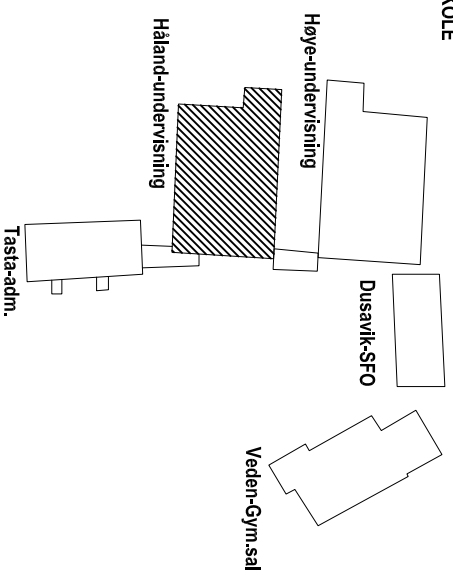

RENHOLD 1 GANGMAND

Oppkøbling til Stavanger kommunes FDVU-system:		Signatur: sgm	
Produzent og foglegninger:	Dato:	Sign.: xxxxxx	Revisjon og foglegninger:
Aktekt: AROS	04.07.1994	sign_ark	ark
Brgnnt: MULTICONSULT	xx.xx.1995	sign_brann	EPCON AS
Vvs: VVS	xx.xx.xx	sign_vvs	vvs
Elektro: MÆLDE-JOHANNESEN	15.11.1996	sign_el	elektro
			xx.xx.xx

TASTA SKOLE
FDV-TEGNING
HÅLAND-UNDERV. LOFT-ETG

STAVANGER EENDOM



Olav Kyrresgate 23
Postboks 8001, 4068 Stavanger
www.stavanger.kommune.no

Etendomsnr.	Byggn.nr.
0020	0020002
Bruttoareal (BTA):	Bruksareal (BRA):
697 m ²	bruksareal


Finnavn:	Målestokk:
filnavn	1:200



STAVANGER KOMMUNE

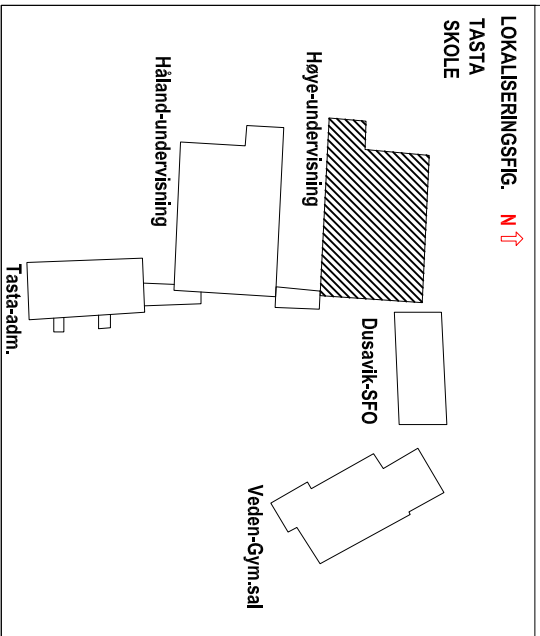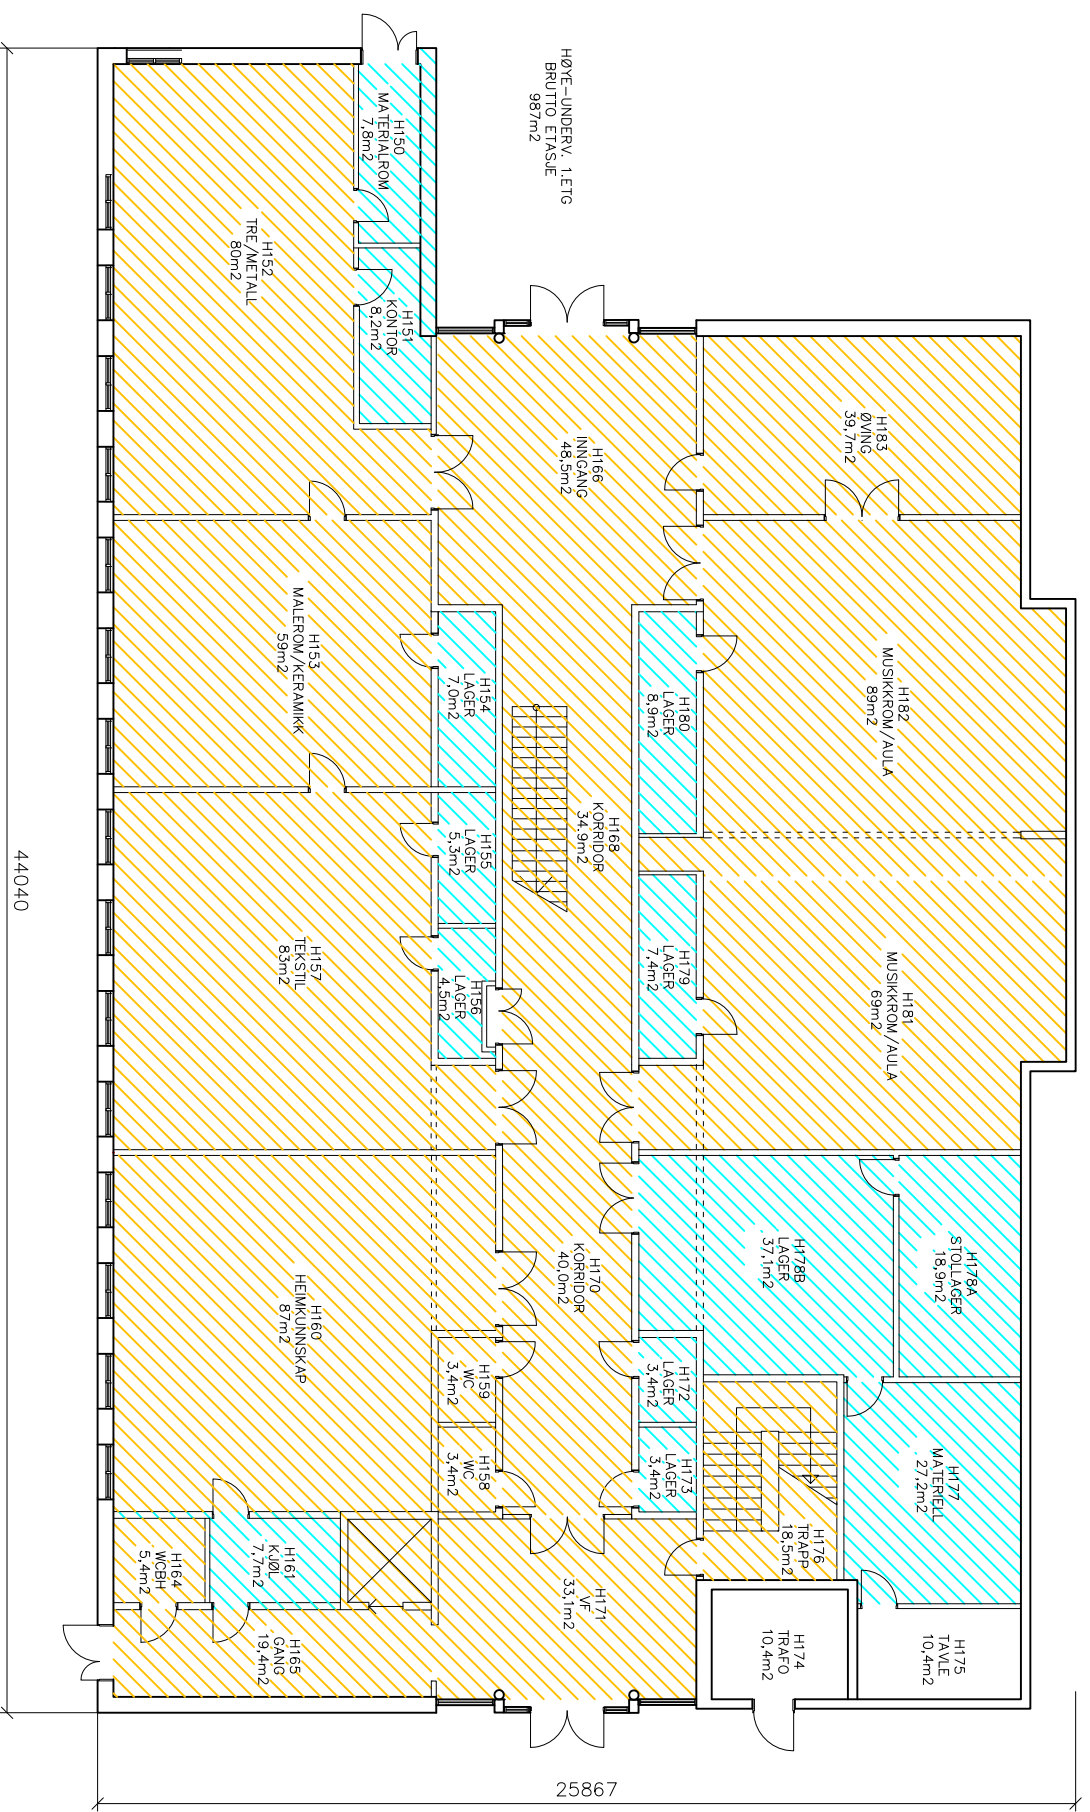

Revisjon: Tapperom H176 stenges		19.10.2010		AGS
Oppkalling til Stovenger kommunes FDVU-system:				
Produsent av foglegninger:	Dato:	Sign:	Revisjon av foglegninger:	Dato:
Aktekt: AROS	xx.xx.1994	sign_ark	ark	xx.xx.xx
Byggn.: MULTICONSULT	xx.xx.1995	sign_brann	EPCON AS	08.05.1998
VVS: VVS DESIGN AS	xx.xx.1994	sign_vvs	vvs	xx.xx.xx
Elektr: MÆLDE-JOHANNESEN	xx.xx.1995	sign_el	JAN JOHANNESEN AS	28.09.2006
TASTA SKOLE		FDV-TEGNING		Etendomsnr.: 0020
HØYE-UNDERV. 1.ETG				Bruttoareal (BTA): 987 m2
STAVANGER KOMMUNE		STAVANGER EENDOM		Bruksareal (BRA): bruksareal
Ole Kyrresgate 23 Postboks 8001, 4068 Stavanger www.stavanger.kommune.no		Filtavn: filnavn		Målestokk: 1:200

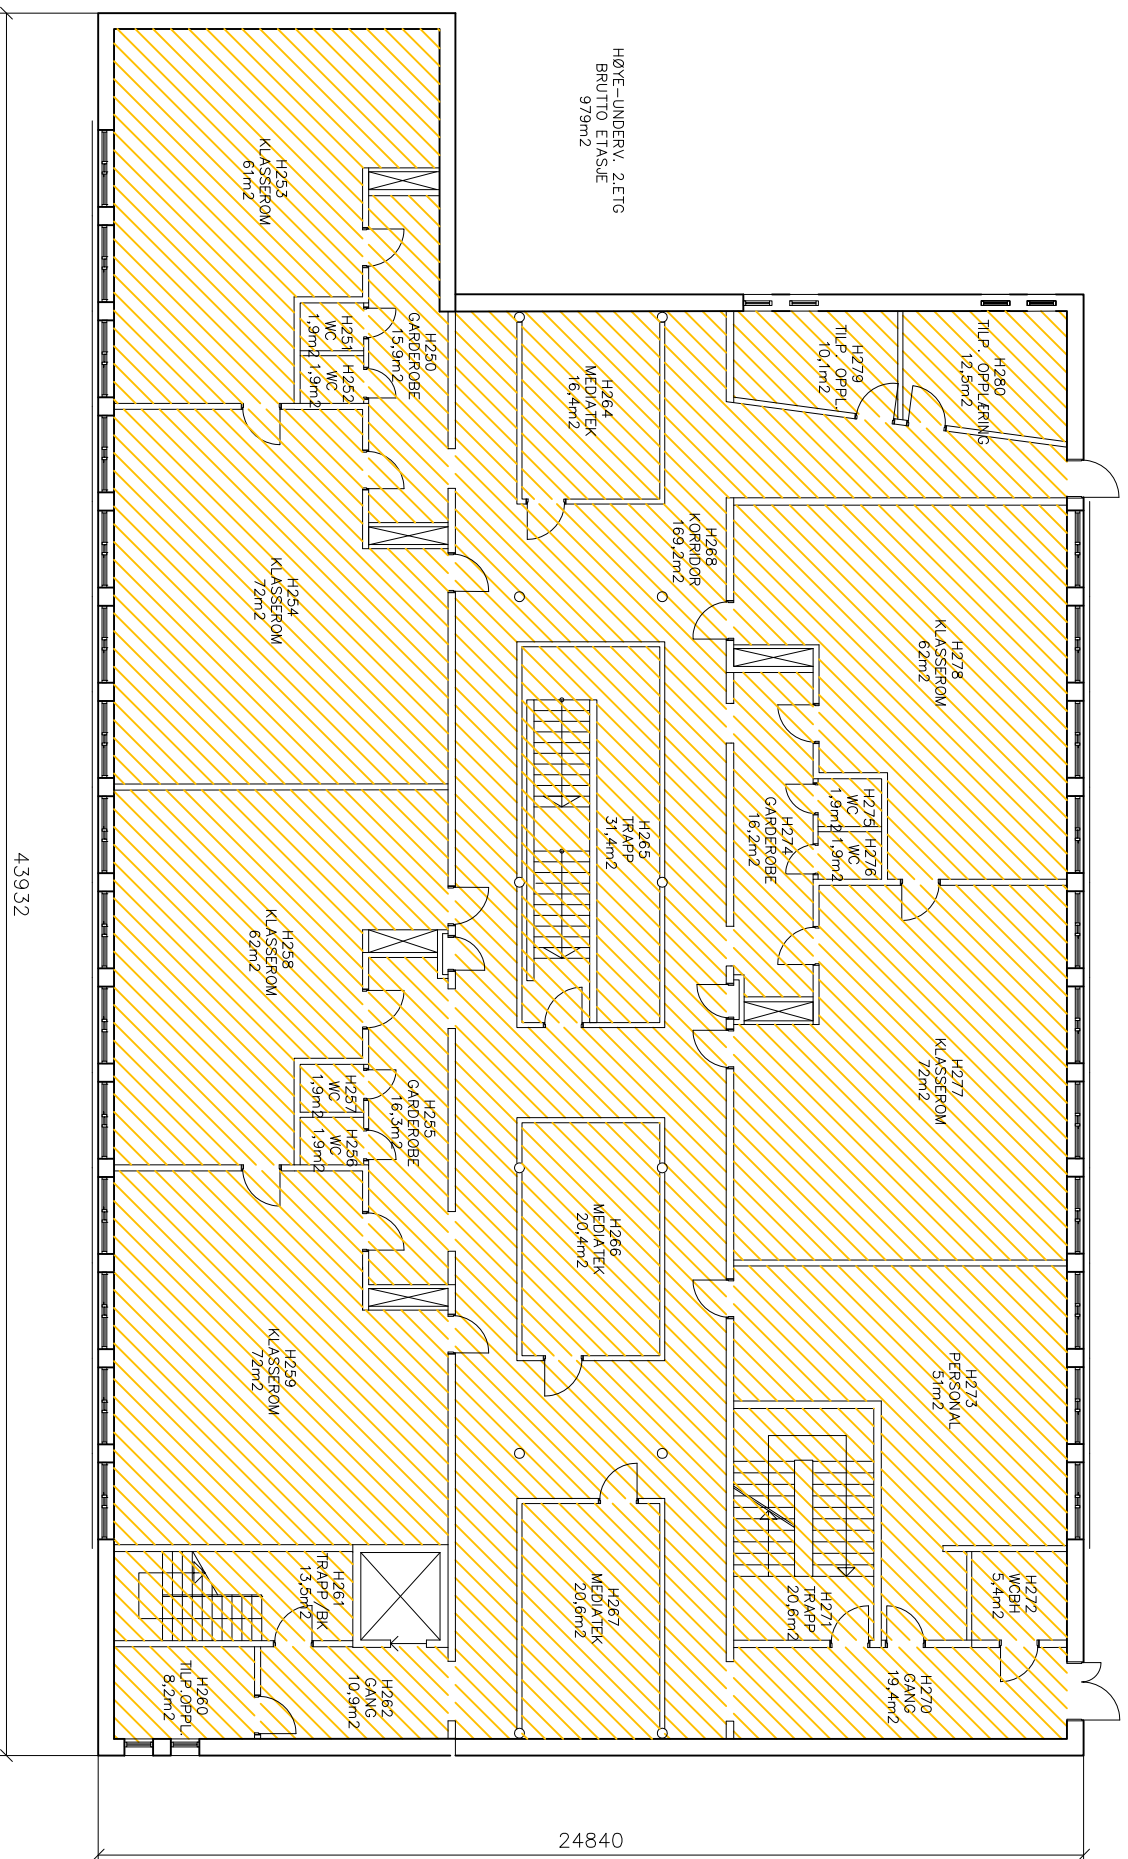

HØYE-UNDERV. 2.ETG
BRUTTO ETASJE
979m²

LOKALISERINGSGIFG. **N** ↑



RENHOLD DAGLIG

Revisjon: Trapperom H271 stenges

19.10.2010 AGS

Oppkobling til Stavanger kommunes FDVU-system:		Dato: xxx.xxx	Signatur: sign
Produzent av tegningene:	Dato:	xx.xx.1994	sign_ark
Arkitekt:	Dato:	xx.xx.1994	sign_ark
Byggn.: AROS	Dato:	xx.xx.1995	sign_brann
Byggn.: MULTICONSULT	Dato:	xx.xx.1994	sign_vvs
VVS: VVS DESIGN AS	Dato:	xx.xx.1995	sign_el
Elektr.: MÆLDE-JOHANNESSEN	Dato:	xx.xx.1995	sign_el
Byggn.: JAN JOHANNESSEN AS	Dato:	29.09.2006	sign_rev


TASTA SKOLE		FDV-TEGNING		HØYE-UNDERV. 2.ETG	
Endomsmr.:	0020	Bruttoareal (BRA):	979 m ²	Bruksareal (BRA):	bruksareal
Byggn.nr.:	00200003				
Stavanger Eiendom		Stavanger Eiendom		Stavanger Eiendom	
Stavanger Kommune		Stavanger Kommune		Stavanger Kommune	
Planovnr.:	filnavn	Målestokk:	1:200		



STAVANGER
KOMMUNE


STAVANGER EIENDOM
Oveir kryssegate 23
Postboks 8001, 4068 Stavanger
www.stavanger.kommune.no

41640

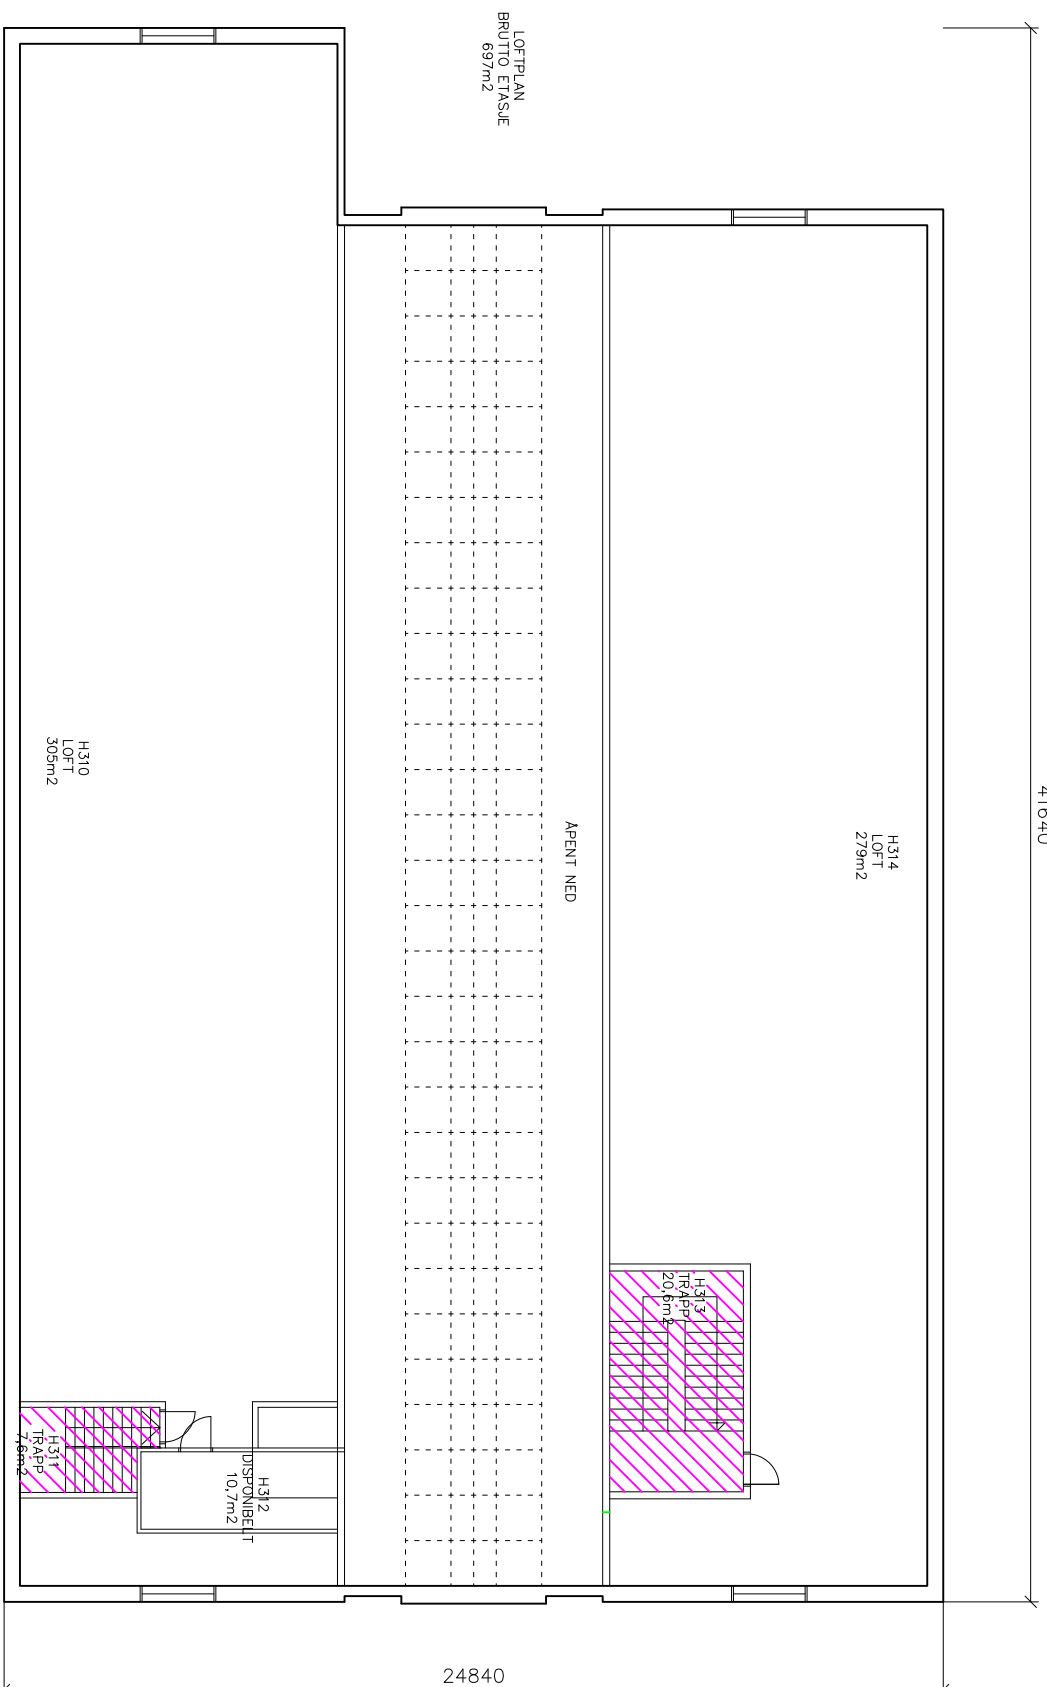

LOKALISERINGSGIF. N ↑

TASTA SKOLE

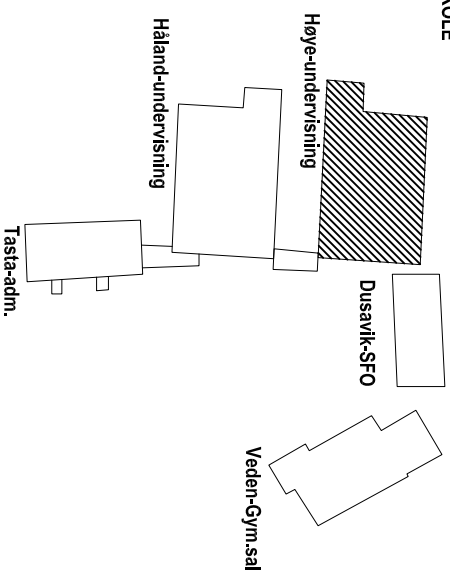

RENHOLD 1 GANGMAND



Oppkalling til Stavanger kommunes FDVU-system:		Dato: xxxxxx		Signatur: sijn	
Produzent og foglegninger:	Dato:	Sign:	Revisjon og foglegninger:	Dato:	Sign:
Aktekt: AROS	04.07.1994	sign_ark	ark	xxx.xx.xx	sign_rev
Brgnnt: MULTICONSULT	xx.xx.1995	sign_brann	EPCON AS	08.05.1998	HME
Vvs: VVS	xx.xx.xx	sign_vvs	vvs	xx.xx.xx	sign_rev
Elektro: MÆLDE-JOHANNESEN	15.11.1996	sign_el	elektro	xx.xx.xx	sign_rev

TASTA SKOLE
FDV-TEGNING
HØYE-UNDERV. LOFT-ETG

Eiendomsnr.		Byggn.nr.	
0020	0020003		
Bruttoareal (BTA):		Bruksareal (BRA):	
697 m2	bruksareal		

STAVANGER KOMMUNE




STAVANGER EENDOM
Olv. Kyrresgate 23
Postboks 8001, 4068 Stavanger
www.stavanger.kommune.no

Finnavn: tilnavn

tilnavn

Målestokk:
1:200


28080

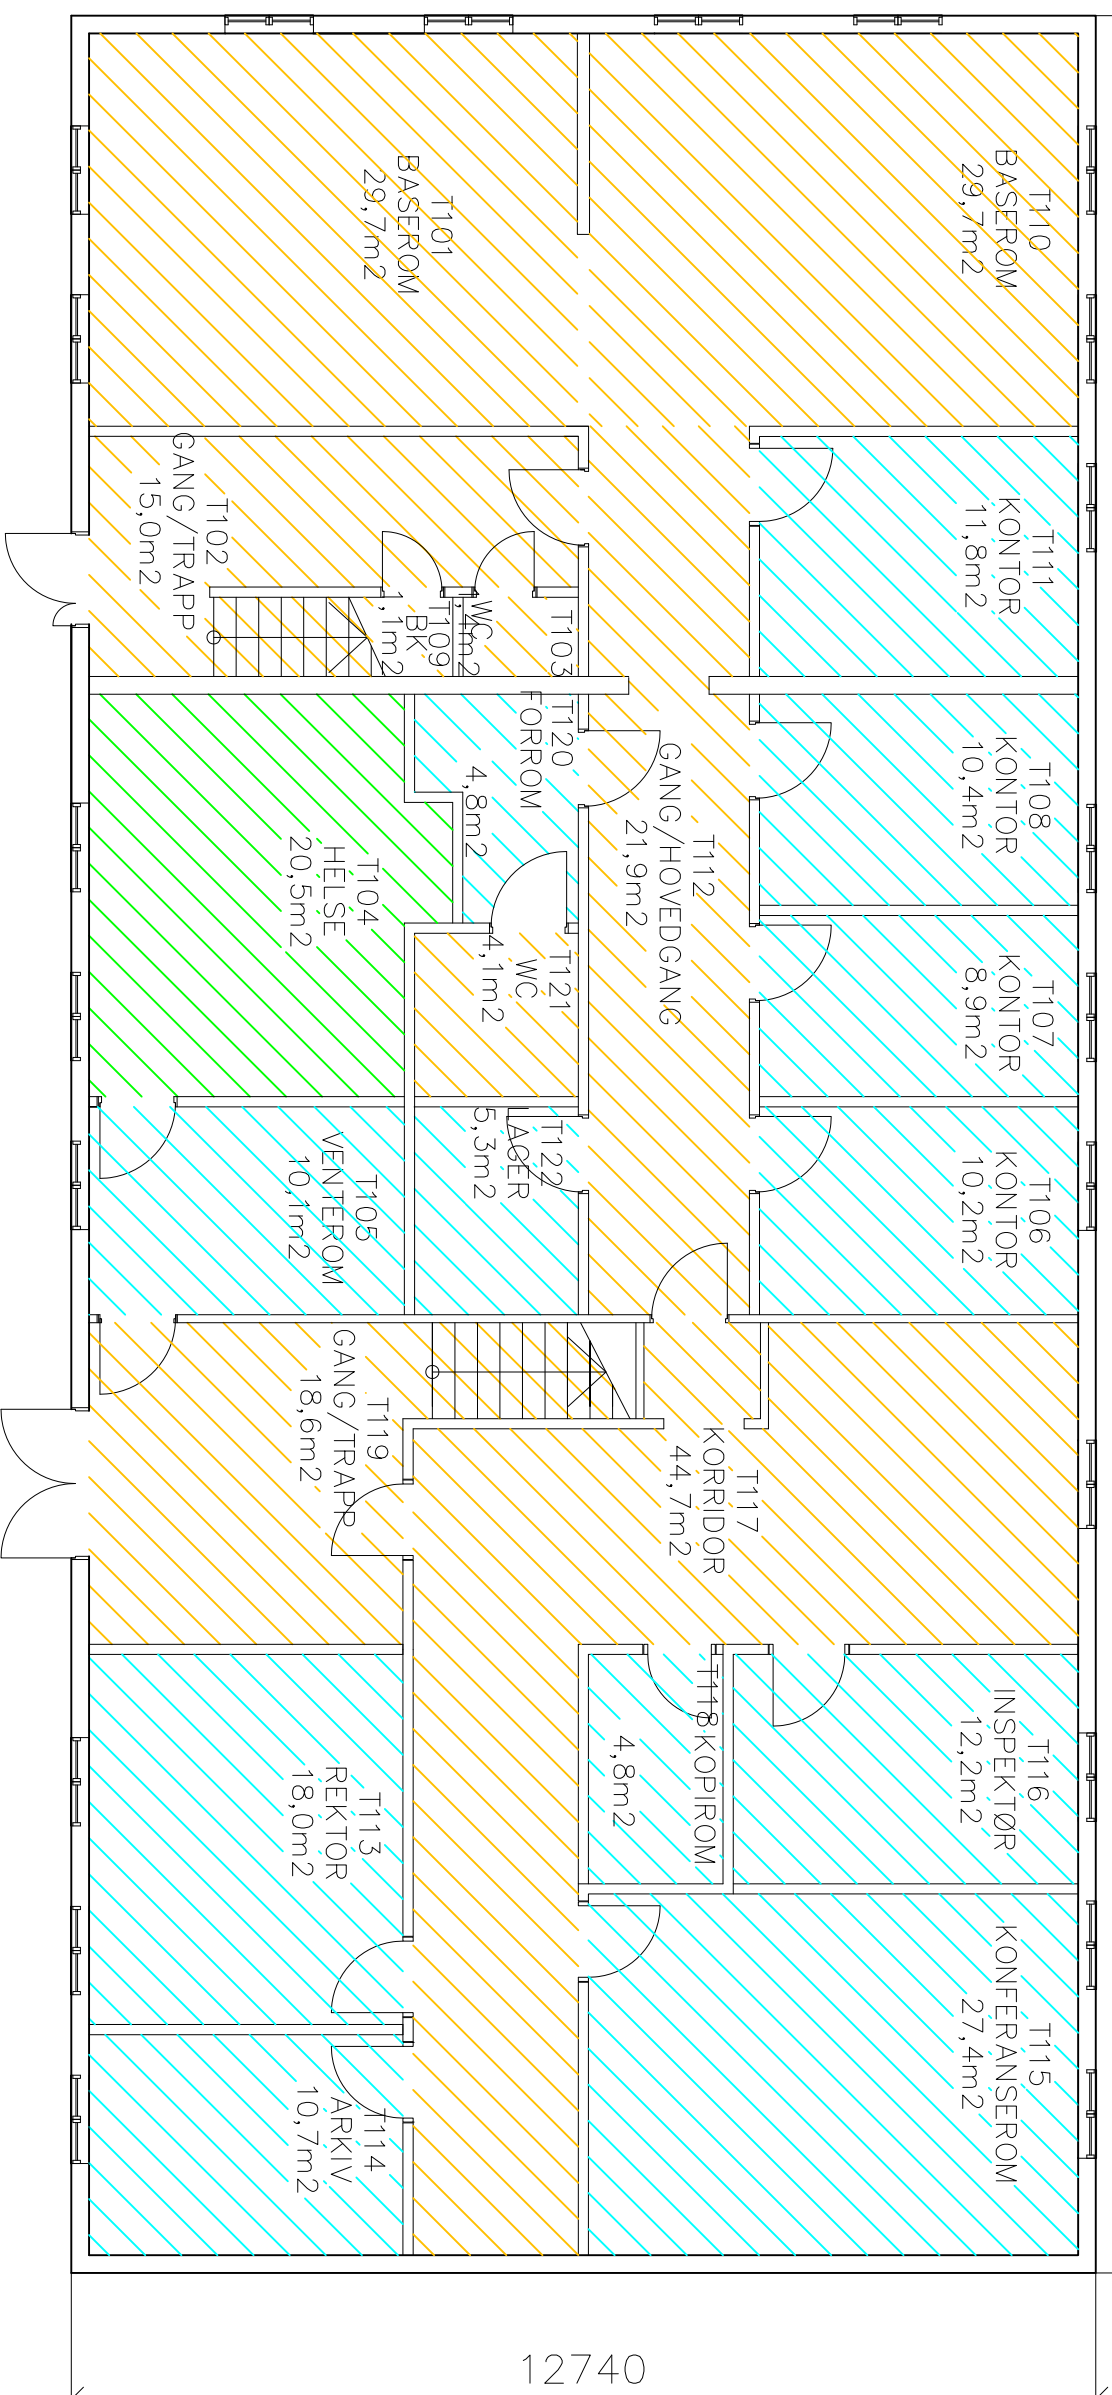

TASTA-ADM. 1.ETG
BRUTTO ETASJE
358m²

12740

LOKALISERINGSFIG. N ↑

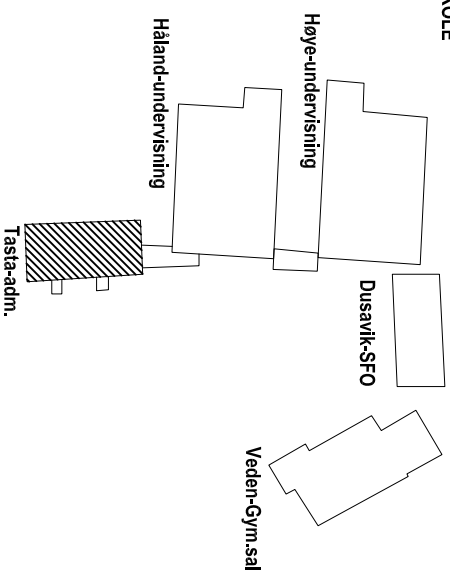

- RENHOLD 1 GANGUKE
- RENHOLD DAGLIG
- RENHOLD 2 GANGUKE

Oppkalling til Stavanger kommunes FDVU-system:		Dato: xxxxxx		Signatur: sign	
Producent av fagtegninger:	Dato:	Sign.:	Revisjon av fagtegninger:	Dato:	Sign.:
Aktekt: ark	xxx.xx.1891	sign_ark	AROS	xxx.xx.1993	sign_rev
Brenn: Drann	xx.xx.xx	sign_brann	EPCON AS	08.05.1998	HME
Vvs: vvs	xx.xx.xx	sign_vvs	Vvs design AS	xx.xx.1994	sign_rev
Elektro: elektro	xx.xx.xx	sign_el	JAN JOHANNESSEN AS	28.09.2006	sign_rev


TASTA SKOLE
FDV-TEGNING
TASTA-ADM. 1.ETG

STAVANGER KOMMUNE




STAVANGER EENDOM
Oder Kyrresgate 23
Postboks 8001, 4068 Stavanger
www.stavanger.kommune.no

Etendomsnr.:	Byggn.nr.:	Målestokk:
0020	0020004	1:200
Bruttoareal (BTA):	Bruksareal (BRA):	
368 m ²	bruksareal	
Filnavn:		
filnavn		

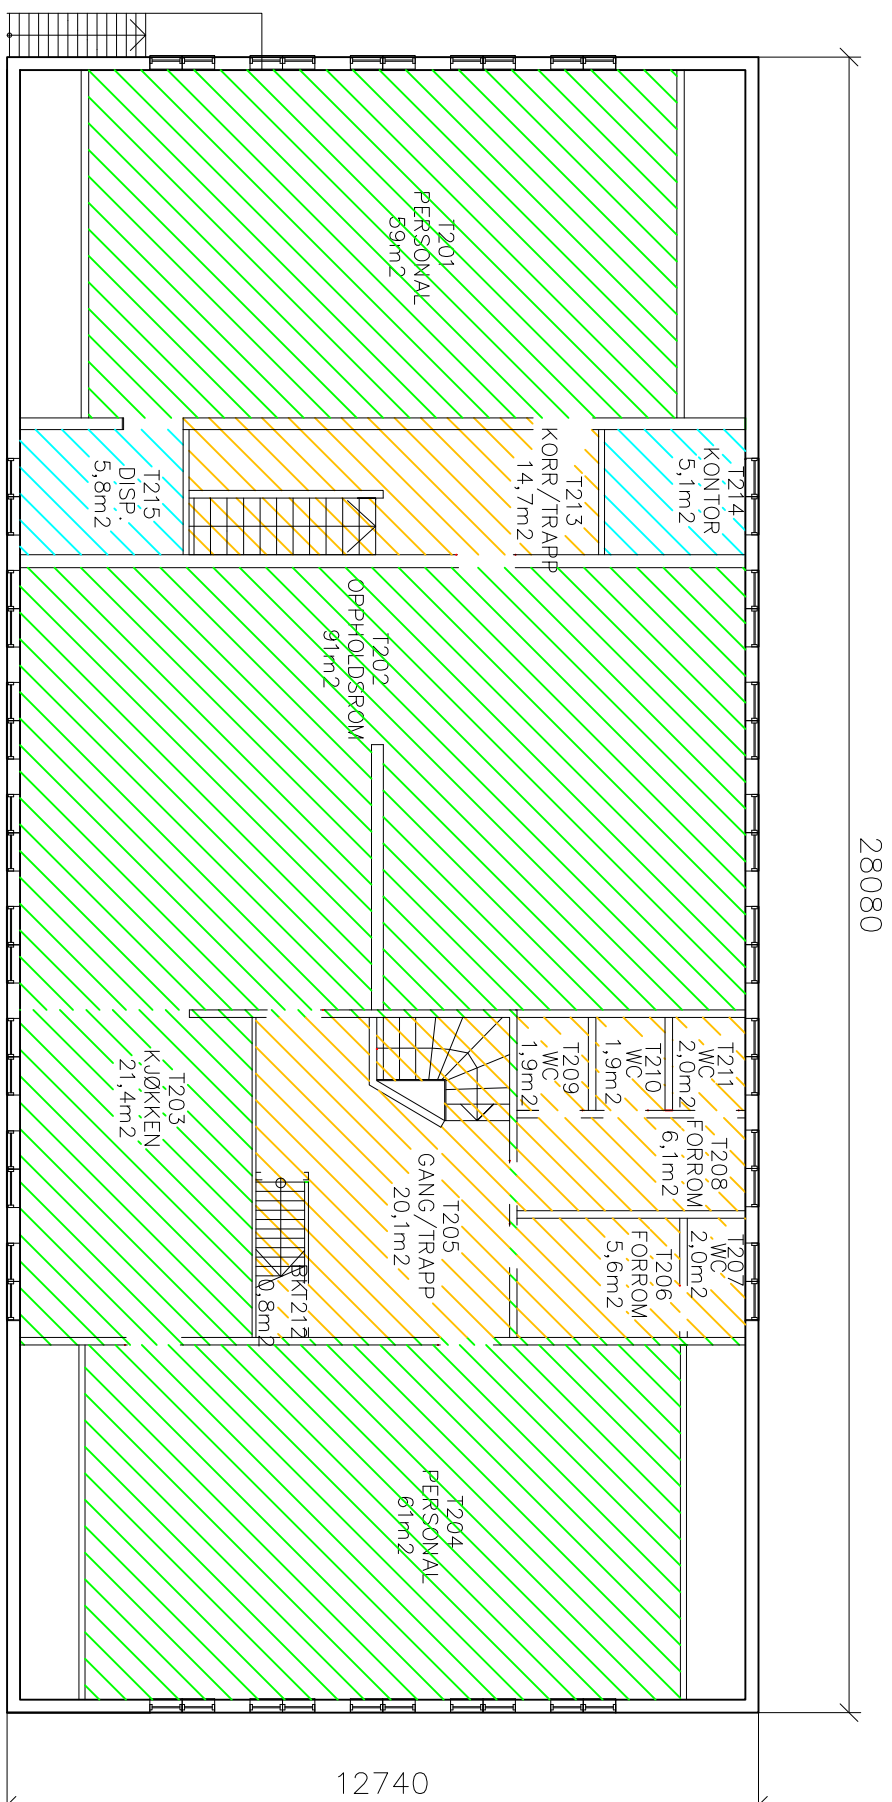

TASTA-ADM. 2.ETG
BRUITO ETASJE
327m²

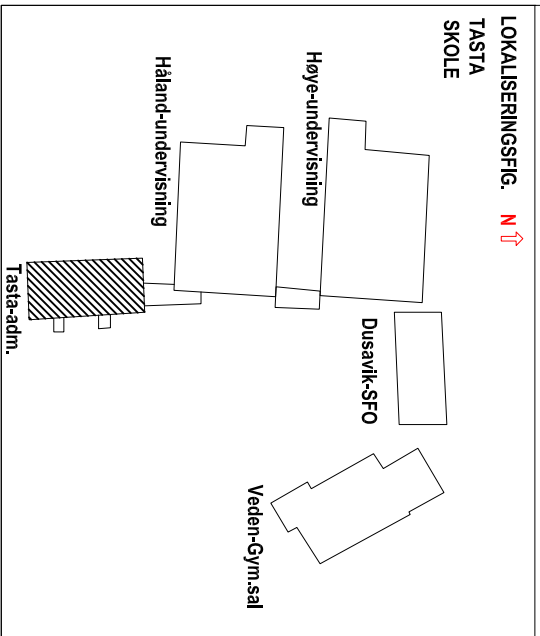

- RENHOLD 1 GANGUKE
- RENHOLD DAGLIG
- RENHOLD 2 GANGUKE

Oppkalling til Stavanger kommunes FDV-system:		Dato: xxxxxx		Signatur: sign	
Produsent og faglegninger:	Dato:	Sign:	Revisjon og faglegninger:	Dato:	Sign:
Aktekt: ark	xxx.xx.1891	sign_ark	AROS	xxx.xx.1993	sign_rev
Bygnn: brann	xx.xx.xx	sign_brann	EPCON AS	08.05.1998	HME
Vvs: vvs	xx.xx.xx	sign_vvs	VVS DESIGN AS	xxx.xx.1994	sign_rev
Elektro: elektro	xx.xx.xx	sign_el	JAN JOHANNESSEN AS	28.09.2006	sign_rev


TASTA SKOLE
FDV-TEGNING
TASTA-ADM. 2.ETG

STAVANGER KOMMUNE



STAVANGER EENDOM
Olav Kyrresgate 23
Postboks 8001, 4068 Stavanger
www.stavanger.kommune.no


Etendomsnr. 0020	Byggnr. 0020004	Målestokk: 1:200
Bruttoareal (BTA): 327 m ²	Bruksareal (BRA): bruksareal	
Filnavn: filnavn		

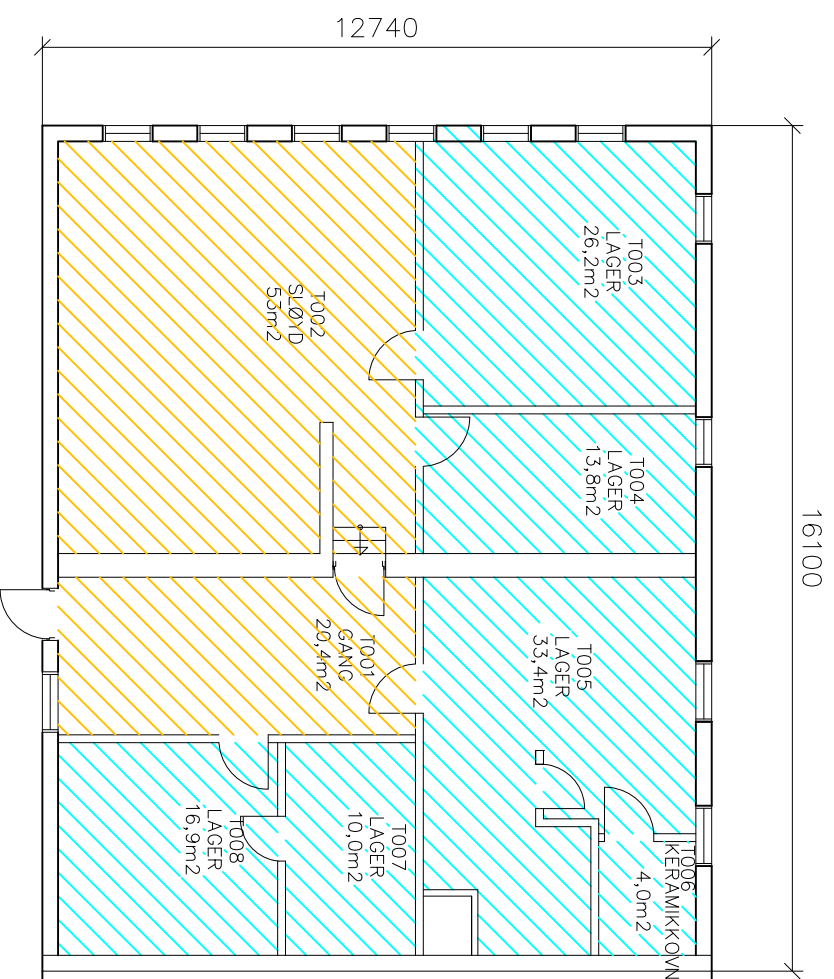

TASTA-ADM, KJ-ETG
BRUTTO ETASJE
205m²

LOKALISERINGSGFIG. N ↑

TASTA
SKOLE

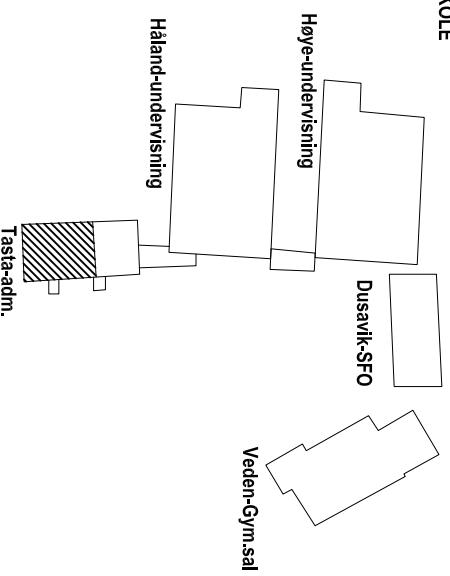

- RENHOLD 1 GANGUKE
- RENHOLD DAGLIG

Oppkalling til Stavanger kommunes FDVU-system:		Signatur: sgn	
Produsent og faglegninger:	Dato:	Sign.: xxxxx	Revisjon og faglegninger:
Aktekt: ark	xx.xx.1891	sgn_ark	AROS
Brann:	xx.xx.xx	sgn_brann	EPCON AS
Vvs:	xx.xx.xx	sgn_vvs	Vvs design AS
Elektro: elektro	xx.xx.xx	sgn_el	JAN JOHANNESSEN AS
			Dato: xxx.xx.1993
			08.05.1998
			xx.xx.1994
			28.09.2006


TASTA SKOLE
FDV-TEGNING
TASTA-ADM, KJ-ETG

STAVANGER
KOMMUNE




STAVANGER EENDOM
Oder Kyrresgate 23
Postboks 8001, 4068 Stavanger
www.stavanger.kommune.no

Etendomsnr.	Byggn.nr.	Rev.nr:
0020	0020004	xx
Bruttoareal (BTA): 205 m ²	Bruksareal (BRA): bruksareal	01
Finnavn: filnavn	Målestokk: xxx	xx

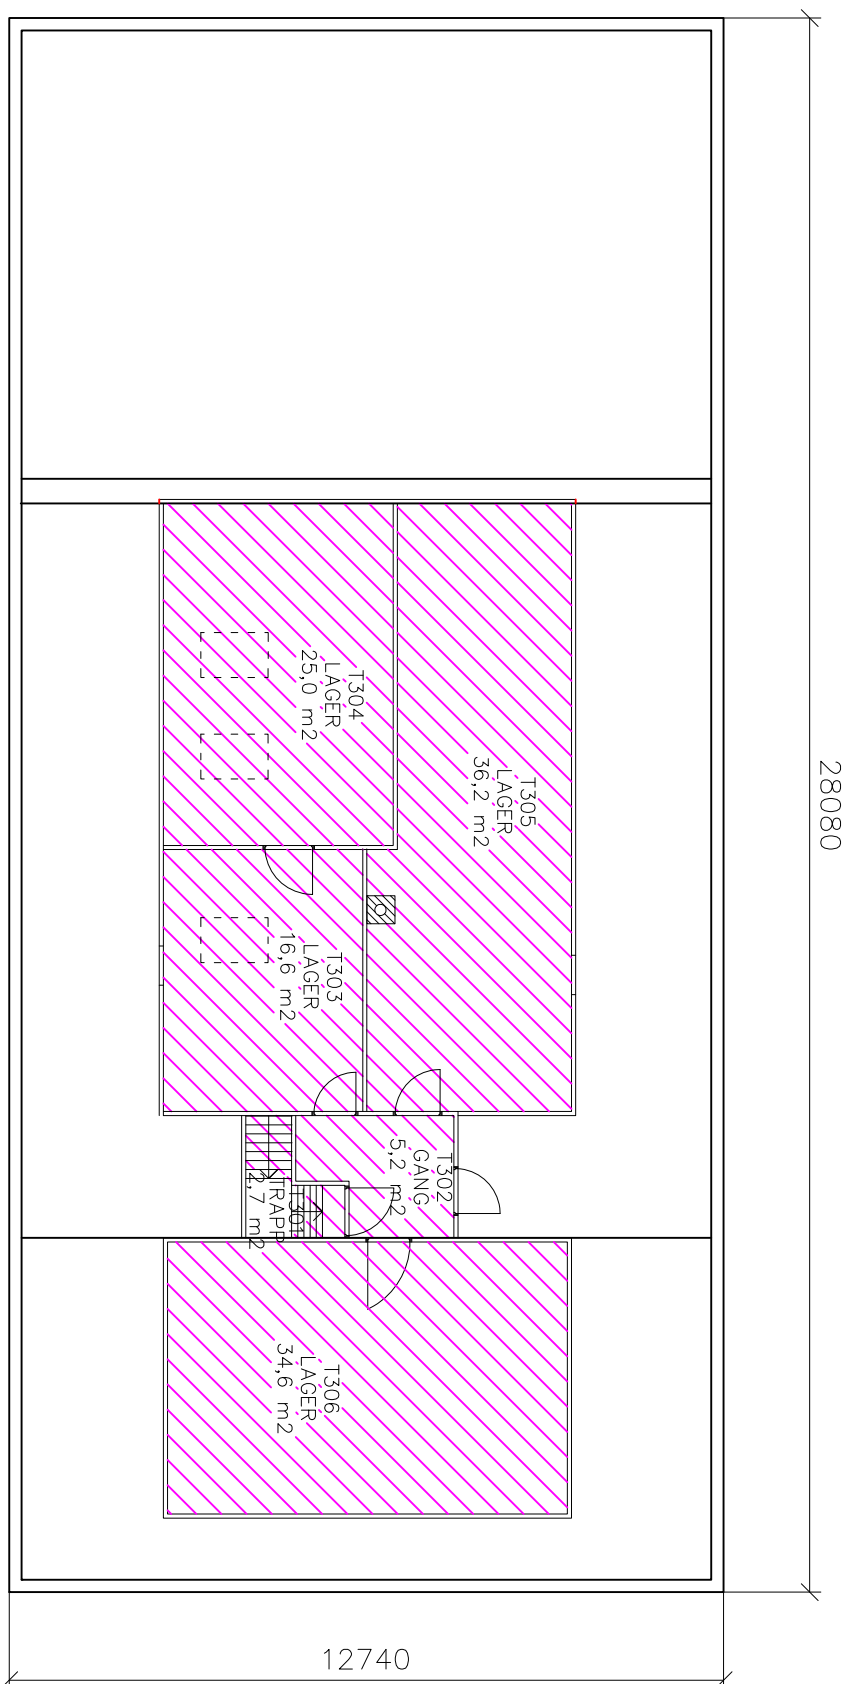

TASTA, LOFT-ETG
BRUTTOAREAL(BTA)
126,5 m²

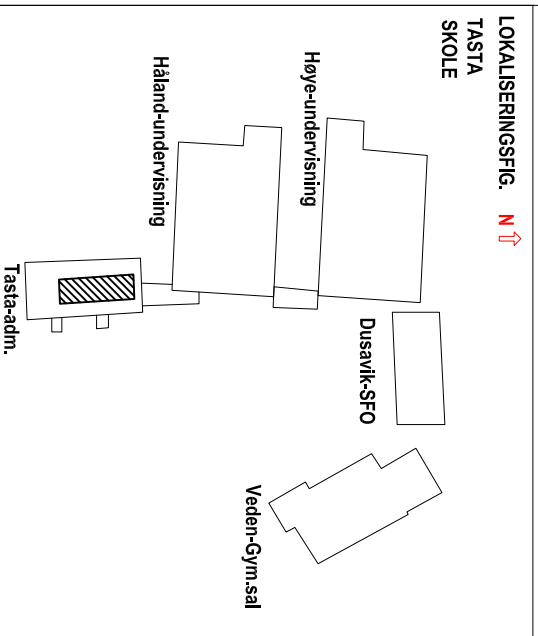

RENHOLD 1 GANGMND

Oppkøbling til Stavanger kommunes FDVU-system:		Signatur: sgn	
Produsent og faglegninger:	Dato:	Sign.:	Revisjon og faglegninger:
Aktekt: ark	xx.xx.1891	sgn_ark	AROS
Bygnr: brann	xx.xx.xx	sgn_brann	EPCON AS
Vvs: vvs	xx.xx.xx	sgn_vvs	Vvs design AS
Elektro: elektro	xx.xx.xx	sgn_el	elektro
			Bygnr.:
			0020
			Bygnr.:
			002004
			Bruttoareal (BTA):
			126,5 m ²
			Bruksareal (BRA):
			bruksareal
			Målestokk:
			xxx

TASTA SKOLE
FDV-TEGNING
TASTA-ADM. LOFT-ETG



STAVANGER
KOMMUNE



STAVANGER EENDOM
Oder Kyrresgate 23
Postboks 8001, 4068 Stavanger
www.stavanger.kommune.no

Filnavn: filnavn

xxx

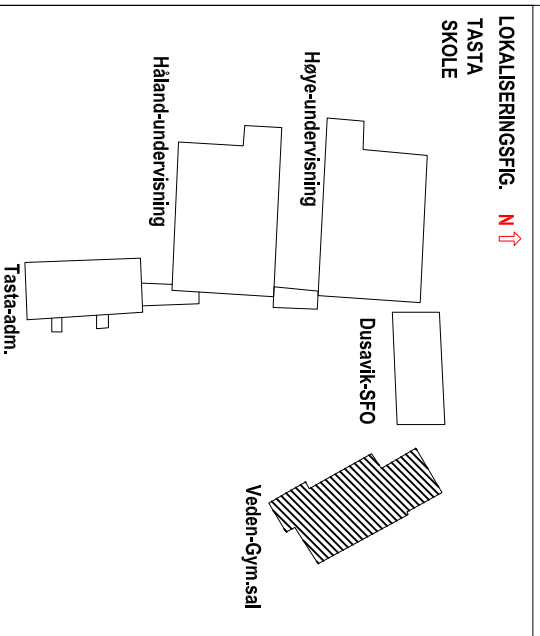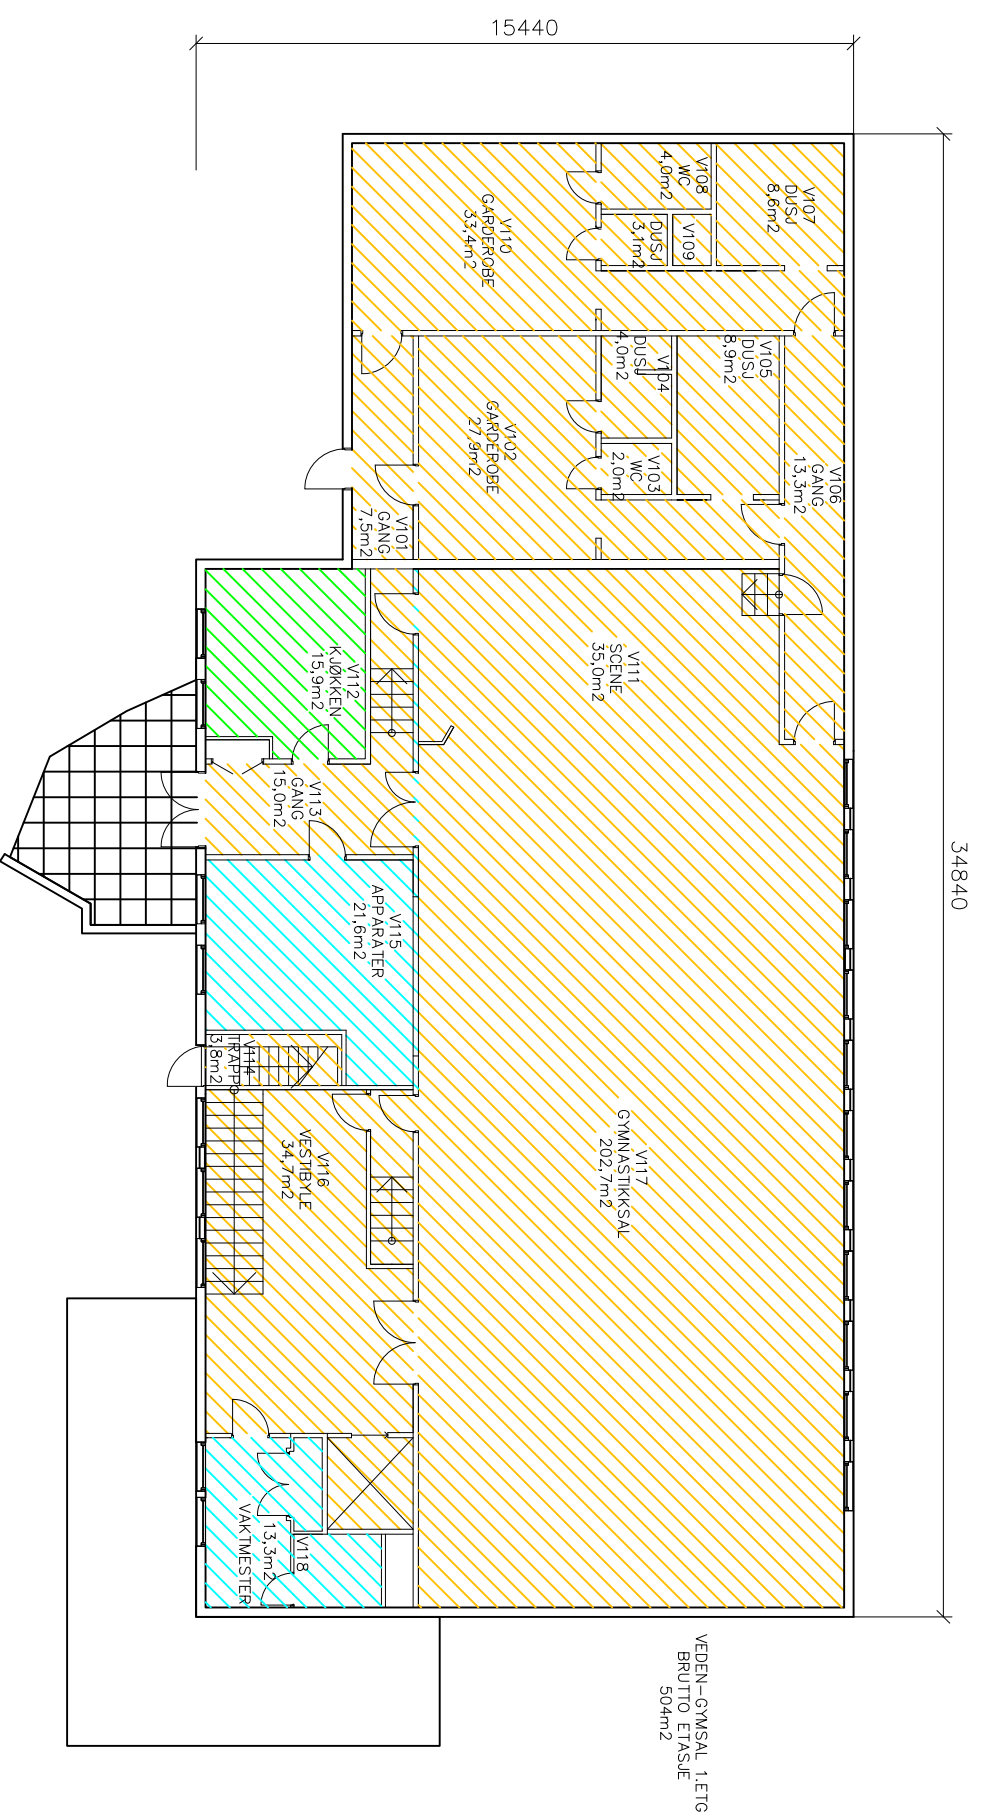

- RENHOLD 1 GANGUKE
- RENHOLD DAGLIG
- RENHOLD 2 GANGUKE

Oppkalling til Stavanger kommunes FDVU-system:		Dato: xxxxxx		Signatur: sgm	
Produzent og foglegninger:	Dato:	Sign.:	Revisjon og foglegninger:	Dato:	Sign.:
Arkitekt: ark	xxx.xx.1979	sgn_ark	ark	xxx.xx.xx	sgn_rev
Brenn: Drann	xx.xx.xx	sgn_brann	EPCON AS	08.05.1998	HME 01
Vvs: VVS	xx.xx.xx	sgn_vvs	vvs	xx.xx.xx	sgn_rev
Elektro: elektro	xx.xx.xx	sgn_el	JAN JOHANNESSEN AS	28.09.2006	sgn_rev



TASTA SKOLE
FDV-TEGNING
VEDEN-GYMSAL 1.ETG



STAVANGER
KOMMUNE

STAVANGER EENDOM
Olar Kyrresgate 23
Postboks 8001, 4068 Stavanger
www.stavanger.kommune.no

Filnavn:		Målestokk:	
Etendomsnr.:	0020	Byggn.nr.:	0020005
Bruttoareal (BTA):	504 m²	Bruksareal (BRA):	bruksareal
filnavn			xxx

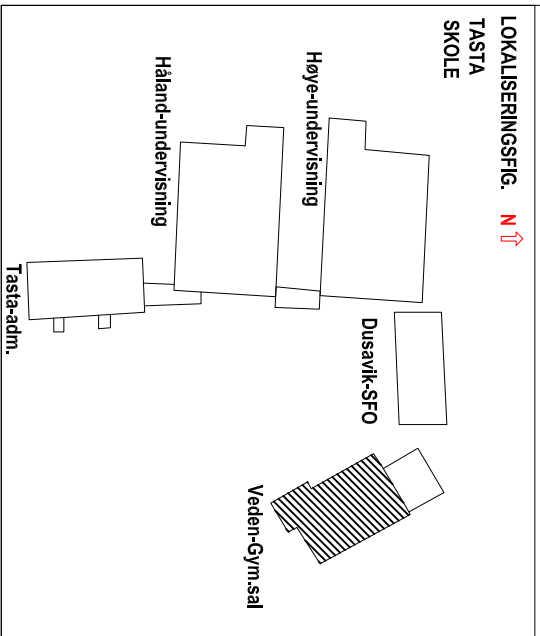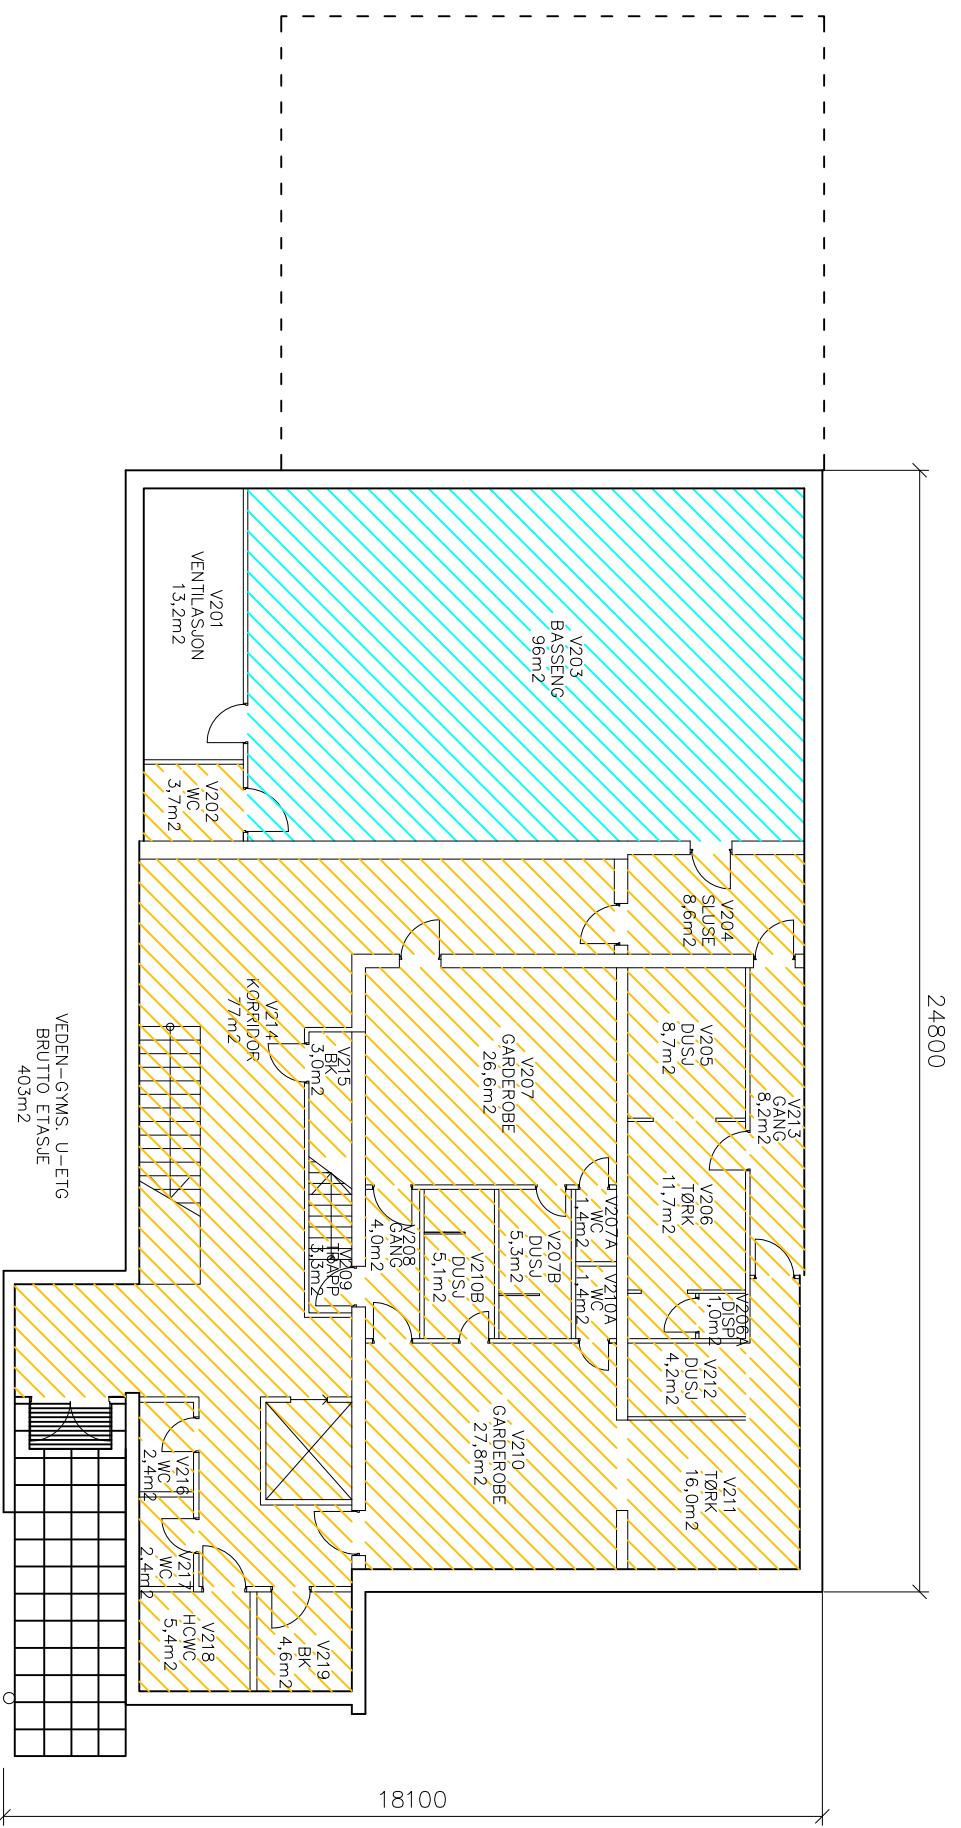

- RENHOLD 1 GANGUKE
- RENHOLD DAGLIG

Oppkalling til Stavanger kommunes FDVU-system:		Dato: xxxxxx		Signatur: sign	
Producent av fagtegninger:	Dato:	Sign:	Revisjon av fagtegninger:	Dato:	Sign:
Arkitekt: ark	xxx.xx.1979	sign_ark	ark	xxx.xx.xx	sign_rev
Byggnad: Bygn	xxx.xx.xx	sign_bygn	EPCON AS	08.05.1998	HME
VVS: VVS	xxx.xx.xx	sign_vvs	vvs	xxx.xx.xx	sign_rev
Elektro: elektro	xx.xx.xx	sign_el	JAN JOHANNESEN AS	28.09.2006	sign_rev

TASTA SKOLE
FDV-TEGNING
VEDEN-GYMSAL U-ETG

STAVANGER EENDOM
Olav Kyrresgate 23
Postboks 8001, 4068 Stavanger
www.stavanger.kommune.no

Etendomsnr.: 0020

Bruttoareal (BTA): 403 m2

Byggn.nr.: 0020005

Bruksareal (BRA): brukareal

Midlestokk: xxx

LOKALISERINGSGFIC. N ↑	
TASTA SKOLE	
Høye-undervisning	
Håland-undervisning	
Dusavik-SFO	
Veden-Gym.sal	
Tasta-adm.	