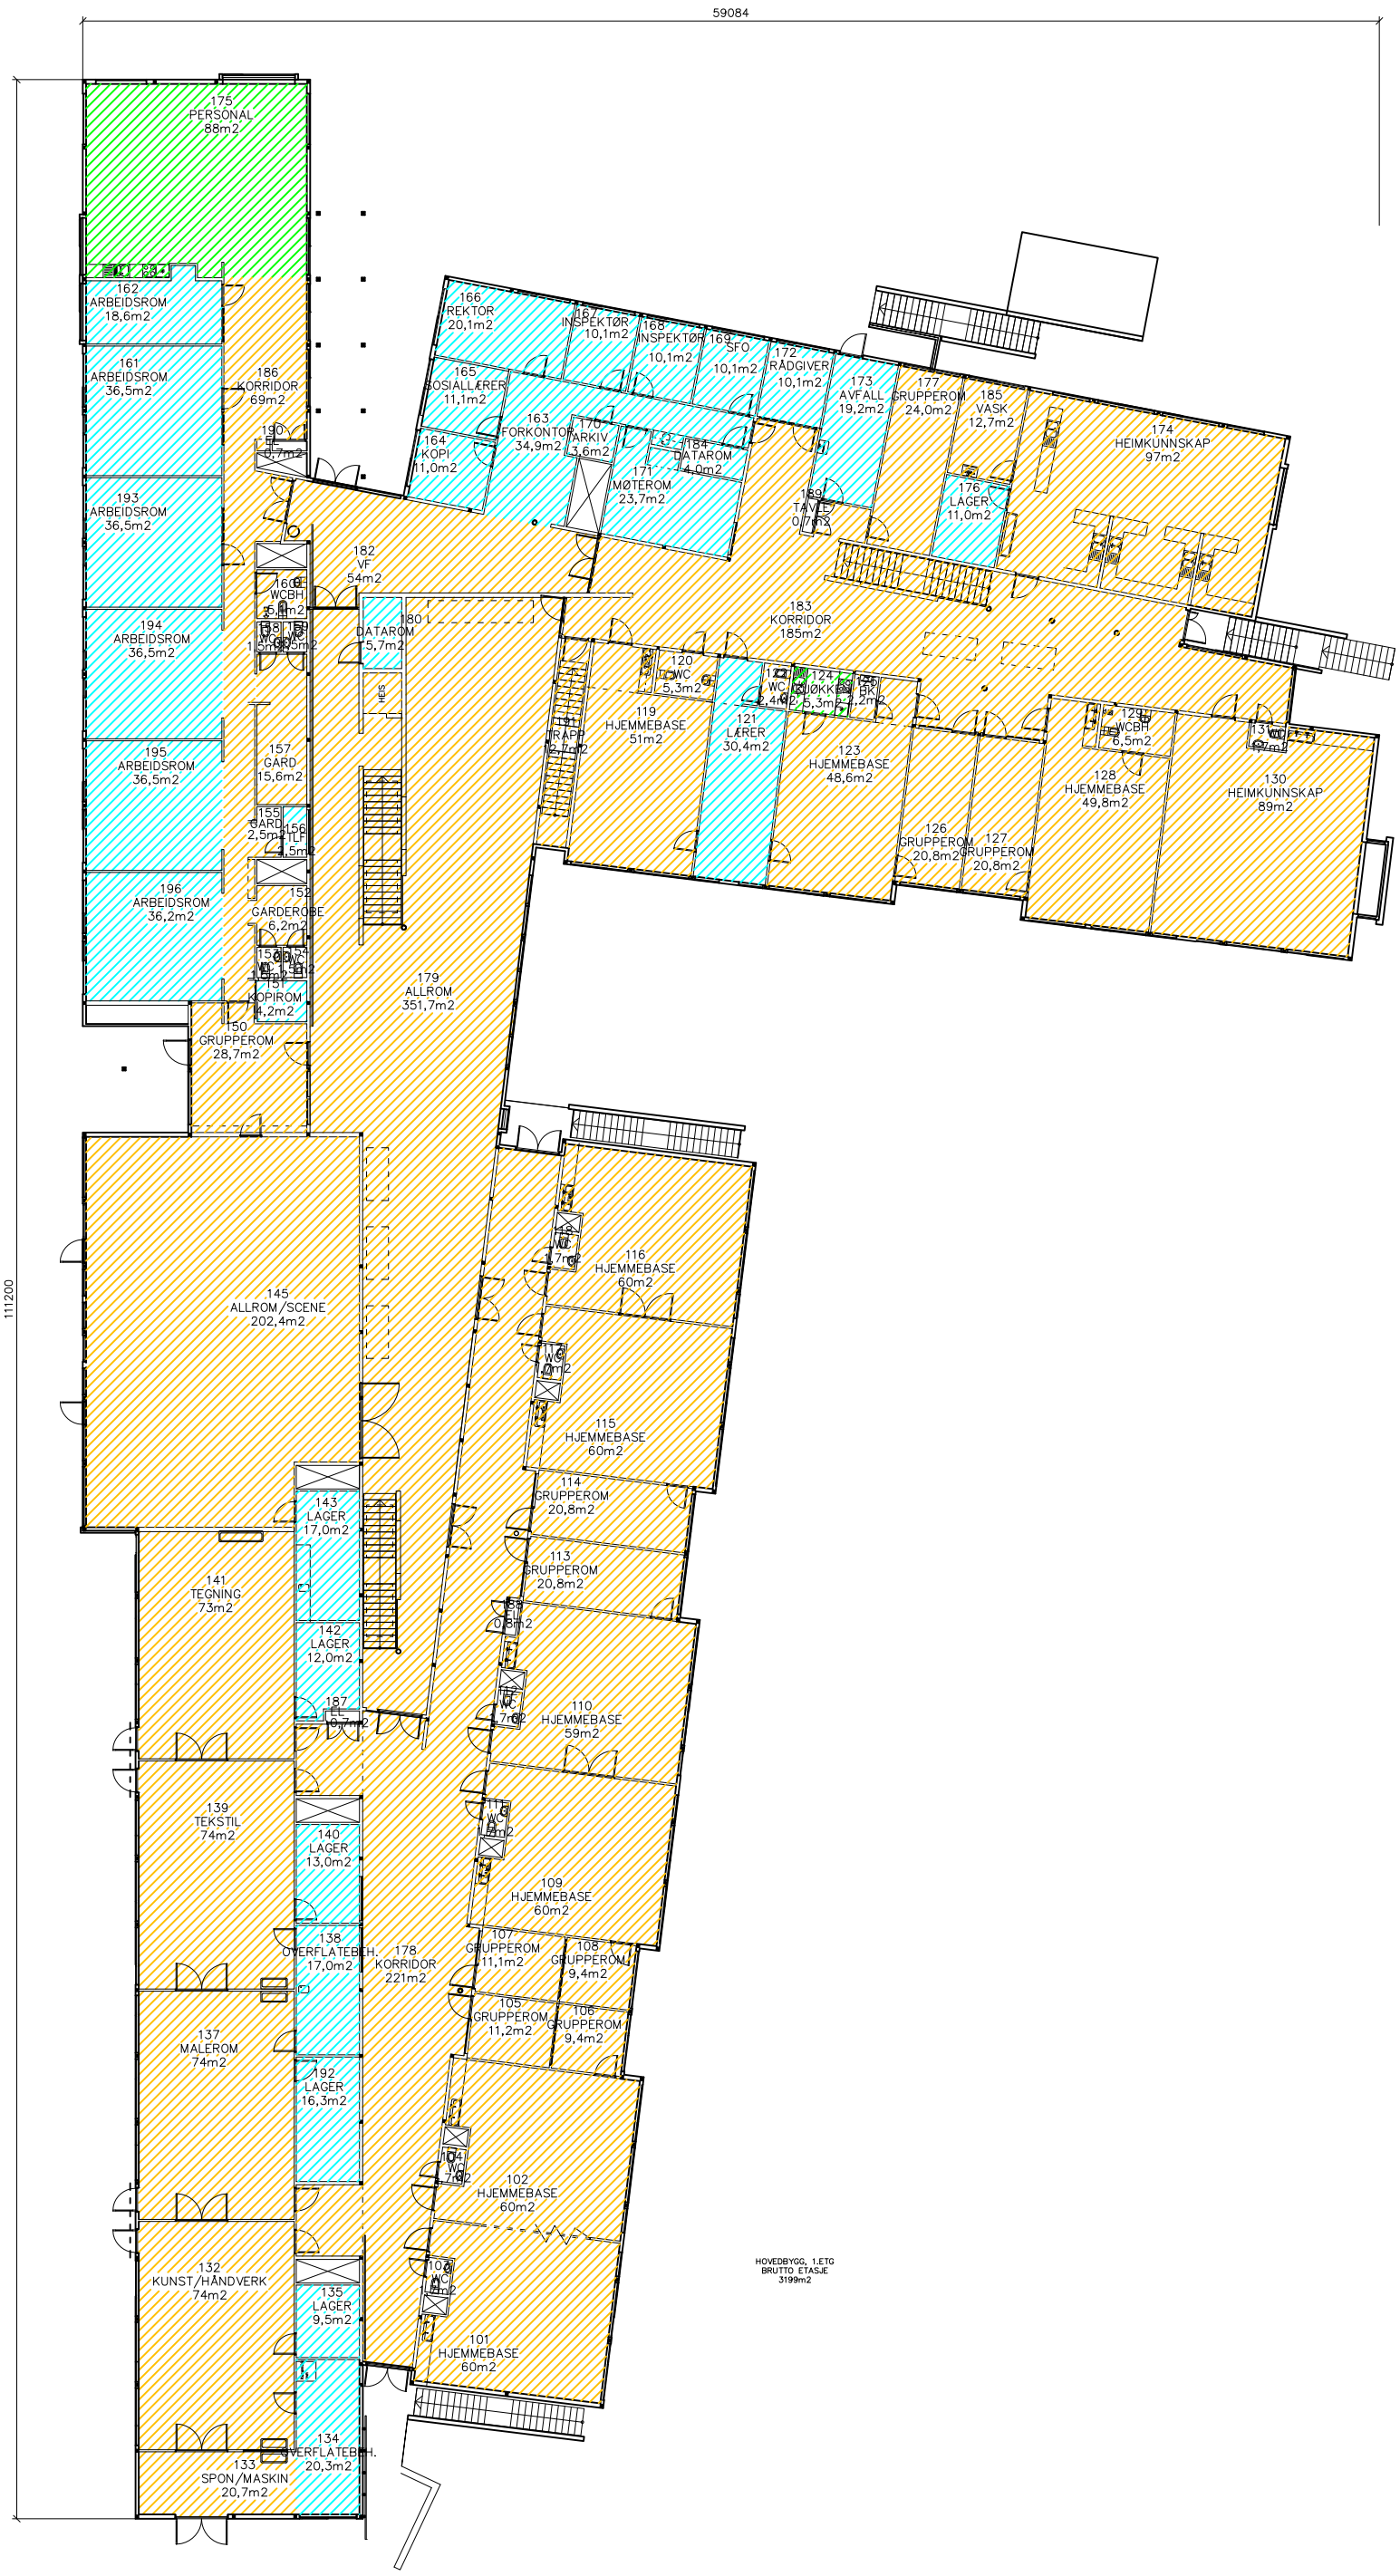

RENHOLD 1 GANG/UKE

RENHOLD DAGLIG

RENHOLD 2 GANG/UKE

Prosjekteringsgruppen:

ARK:	Asplan Viak	2001
RIB:	Rib_navn	Dato Rib
RIV:	Glørt Aashelm as	31.10.01
RIE:	Elplan as	25.11.02
LARK:	Lark_navn	DatoLark
BRANN:	Multiconsult as	DatoBrannkonsulent

Lokaliseringsfigur:

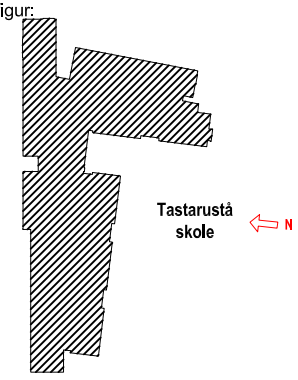

Rev	Dato	Tekst	Tegn.	Kontr

Prosjekt: Tastarustå skole

Adresse: Gjerdeveien 32

Gnr./Bnr.: 28/3498 Bygg id.: 0040001

Bygningsdel: Tastarustå skole, 1.etg

BTA.: 3199m2

Fase: FDV

Dato: 13.06.16 Produsert av: AGS Stavanger eiendom

Målestokk: 1:xxx Kontrollert av: NN

STAVANGER KOMMUNE

STAVANGER EIENDOM

Postboks 8001, 4068 Stavanger
Telefon: 04005
www.stavanger.kommune.no
Org. nr. 964965226

p:\facilitystation\eiendom\0 skoler\03 1-10 skoler\tastarustå skole (0040)\0040001_hovedb\h01.dwg

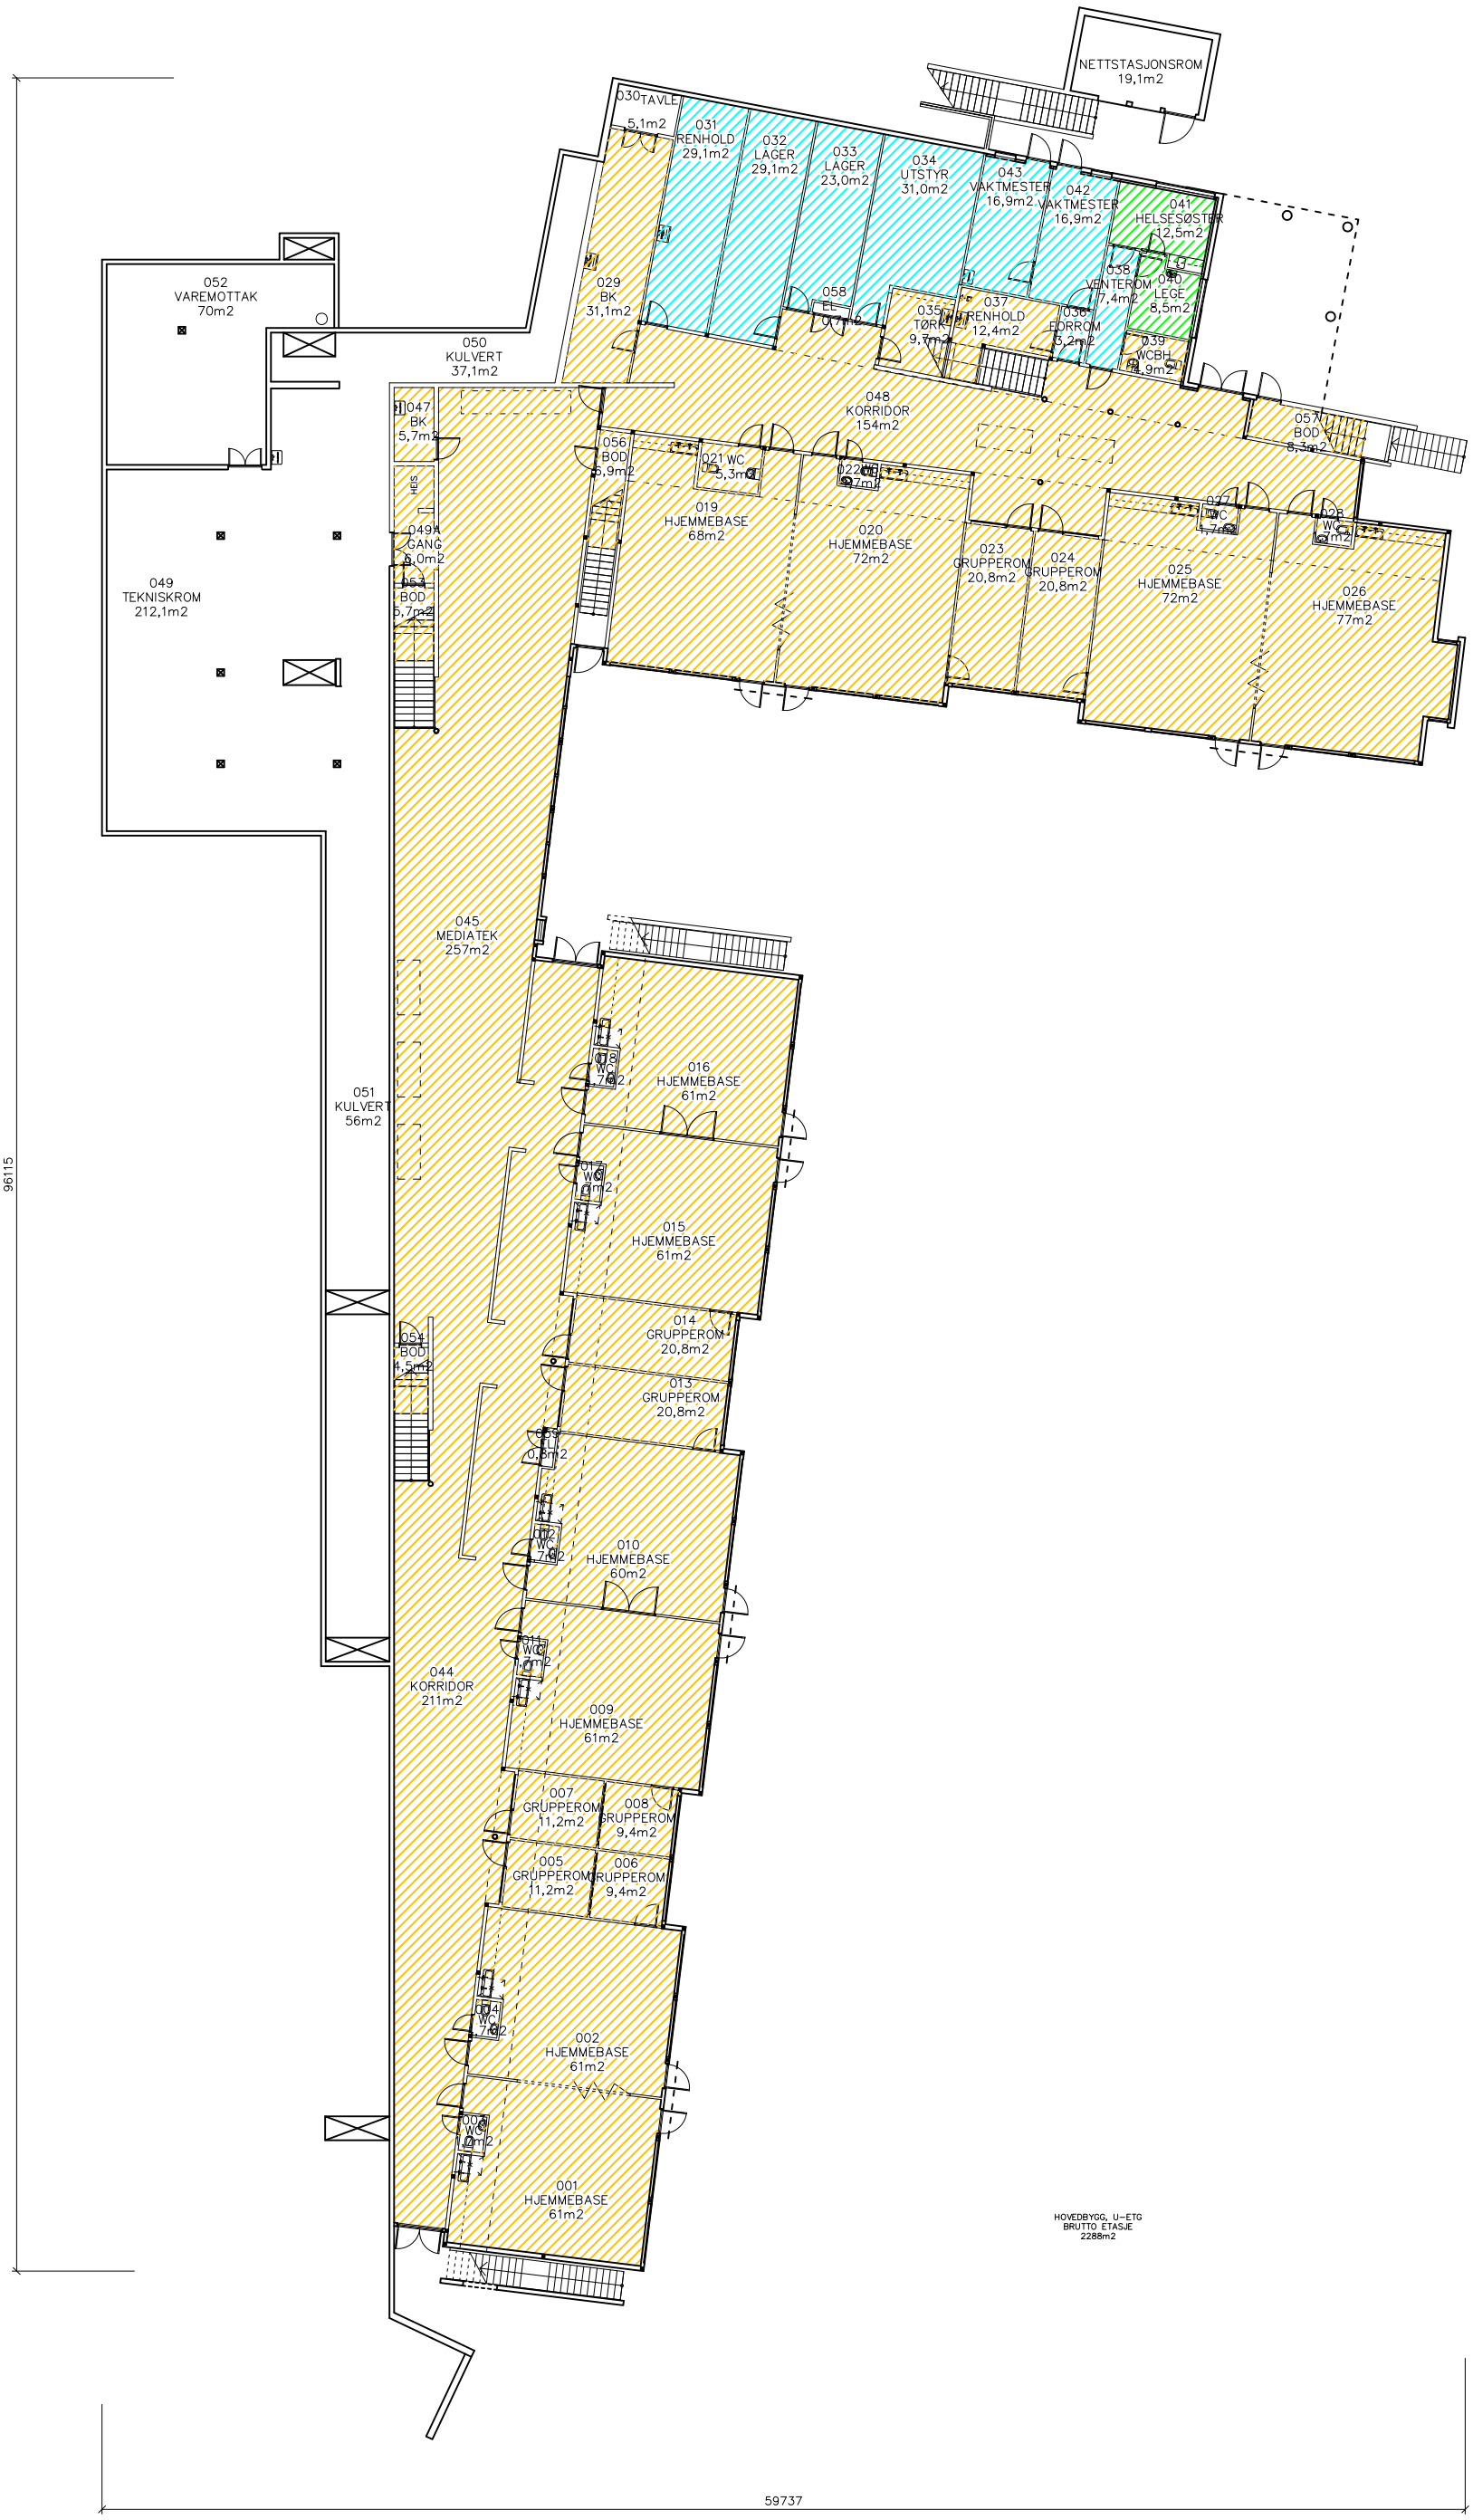

RENHOLD 1 GANG/UKE

RENHOLD DAGLIG

RENHOLD 2 GANG/UKE

Prosjekteringsgruppen:

ARK:	Asplan Viak	2001
RIB:	Rib_navn	Dato Rib
RIV:	Glørt Aashelm as	31.10.01
RIE:	Elplan as	25.11.02
LARK:	Lark_navn	DatoLark
BRANN:	Multiconsult as	DatoBrannkonsulent

Lokaliseringsfigur:

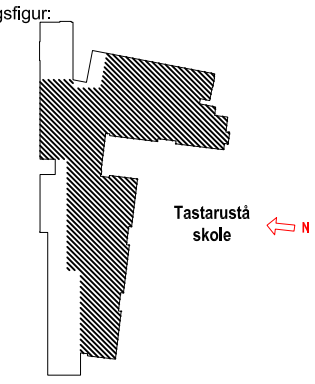

Rev	Dato	Tekst	Tegn.	Kontr

Prosjekt: Tastarustå skole

Adresse: Gjerdeveien 32

Gnr./Bnr.: 28/3498 Bygg id.: 0040001

Bygningsdel: Tastarustå skole, U-etg

BTA.: 2288 m2

Fase: FDV

Dato: 13.06.16 | Produsert av: AGS Stavanger eiendom

Målestokk: 1:300 | Kontrollert av: NN

STAVANGER KOMMUNE

STAVANGER EIENDOM

Postboks 8001, 4068 Stavanger
Telefon: 04005
www.stavanger.kommune.no
Org. nr. 964965226

p:\facilitystation\eiendom\0 skoler\03 1-10 skoler\tastarustå skole (0040)\0040001_hovedbu01.dwg