
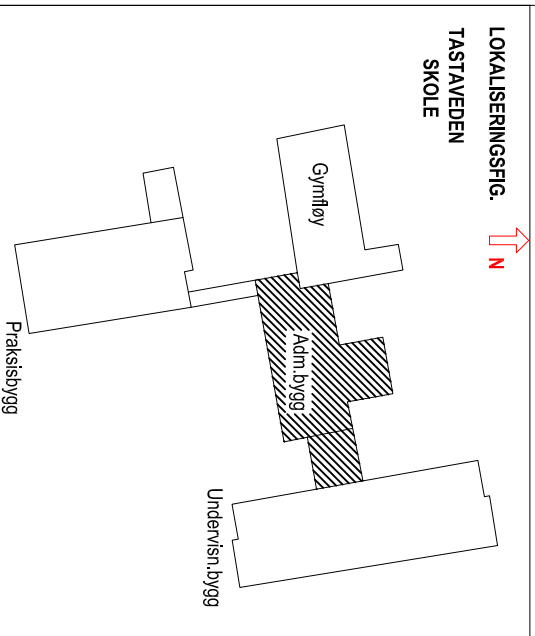


4.3278

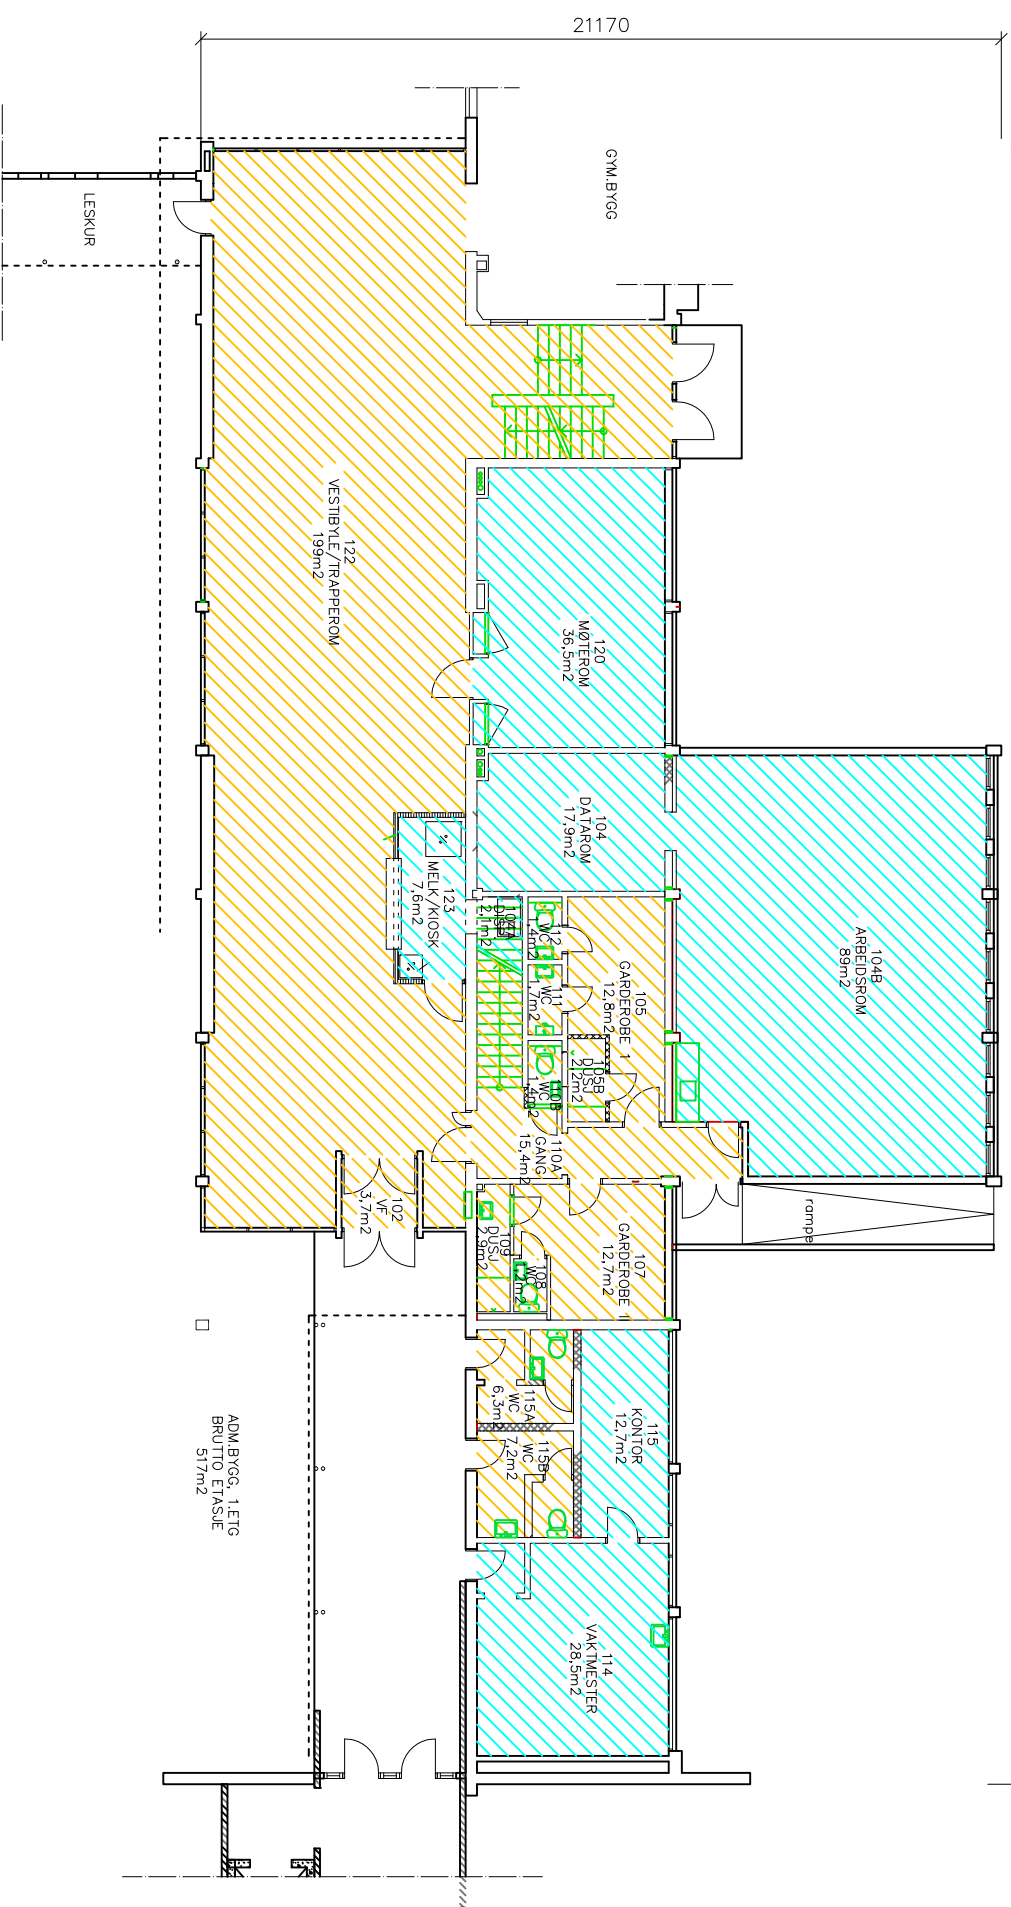


RENHOLD 1 GANGUKE
RENHOLD DAGLIG

Oppkalling til Stavanger kommunes FDVU-system:		Signatur: sign	
Produsent og foglegninger:	Dato:	Sign:	Revisjon og foglegninger:
Aktekt: STAVANGER EIENDOM	xx.xx.xx	sign_ark	BRANDSBERG-DAHLS AS
Brann: BSR AS	22.08.1994	sign_brann	BRANDSBERG DAHLS A
Vvs: VVS	xx.xx.xx	sign_vvs	xx.xx.xx
Elektro: elektro	xx.xx.xx	sign_el	elektro
			Dato:
			20.02.2001
			08.08.2002
			xx.xx.xx

TASTAVEDEN SKOLE
FDV-TEGNING
ADM.BYGG, 1.ETG


STAVANGER KOMMUNE
STAVANGER EIENDOM
Olav Kyrresgate 23
Postboks 8001, 4068 Stavanger
www.stavanger.kommune.no

Etendomsnr. 0035	Byggn.nr. 0036001
Bruttoareal (BTA): 517 m2	Bruksareal (BRA): bruksareal
Finnavn: filnavn	Målestokk: 1:200

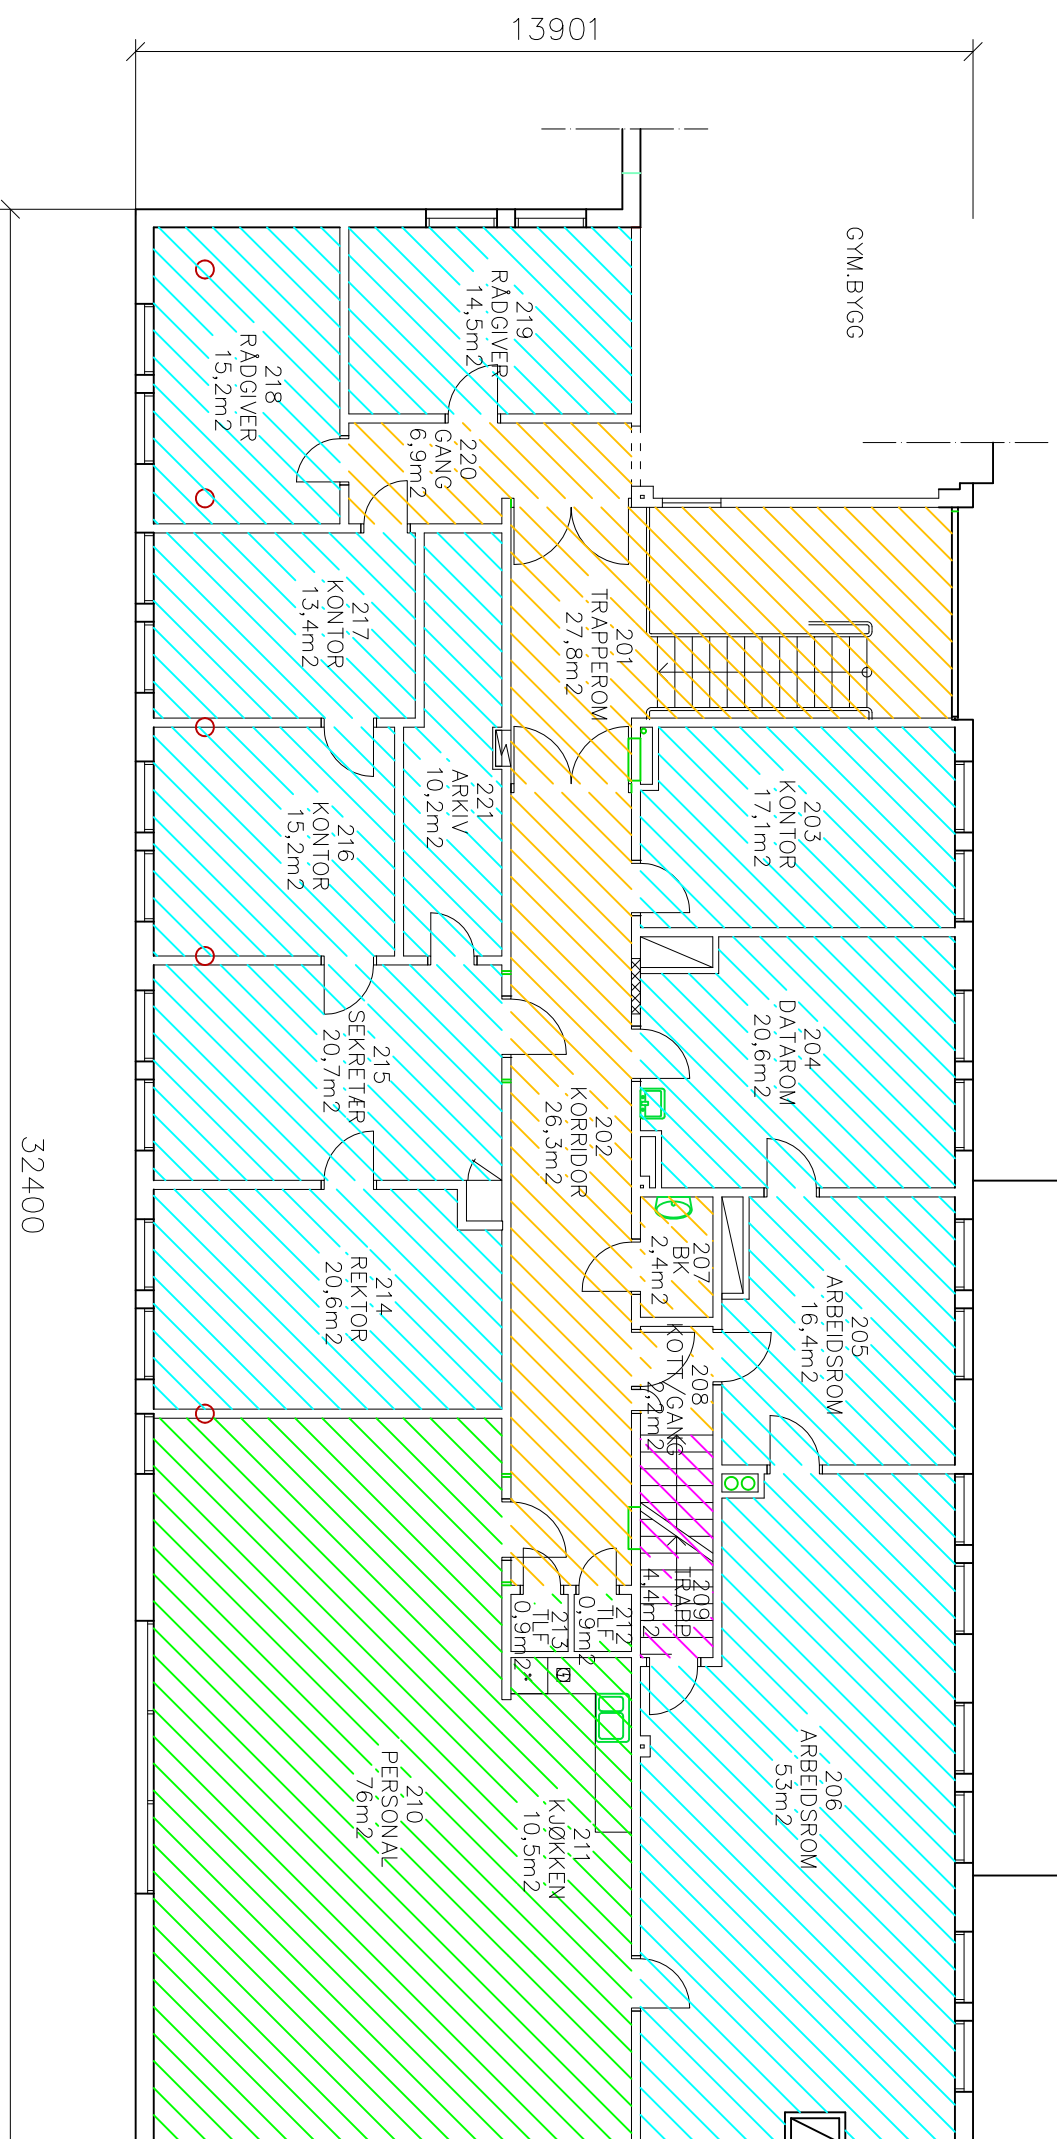

ADM.BYGG, 2.ETG
BRUTTO ETASJE
423m²

LOKALISERINGSFIG.
TASTAVEDEN
SKOLE

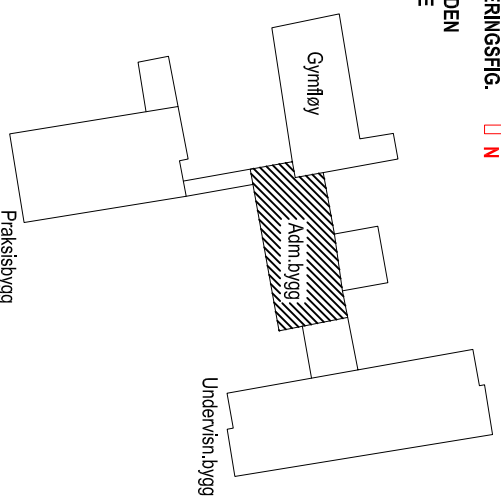

- RENHOLD 1 GANGUKE
- RENHOLD DAGLIG
- RENHOLD 2 GANGUKE
- RENHOLD 1 GANGMND

Oppkøbing til Stavanger kommunes FDVU-system:		Dato: 03.09.08		Signatur: ags	
Producent av fagtegninger:	Dato:	Sign:	Revisjon av fagtegninger:	Dato:	Sign:
Aktekt: STAVANGER EIENDOM	xx.xx.xx	sign_ark	BRANDSBERG-DAHLS AS	20.02.2001	HJM
Byggnr: BSR AS	22.08.1994	sign_brann	BRANDSBERG DAHLS A	08.08.2002	sign_rev
Vvs: VVS	xx.xx.xx	sign_vvs		xx.xx.xx	sign_rev
Elektro: elektro	xx.xx.xx	sign_el		xx.xx.xx	sign_rev




STAVANGER
KOMMUNE

TASTAVEDEN SKOLE
FDV-TEGNING
ADM.BYGG, 2.ETG


STAVANGER EIENDOM
Olav Kyrresgate 23
Postboks 8001, 4068 Stavanger
www.stavanger.kommune.no

Eiendomsnr.:		Byggnr.:	
0035	0035001		
Bruttoareal (BTA):		Bruksareal (BRA):	
423 m ²	bruksareal		
Filnavn:		Målestokk:	
filnavn	1:200		

ADM.BYGG, LOFT
BRUTTO ETASJE
86m²

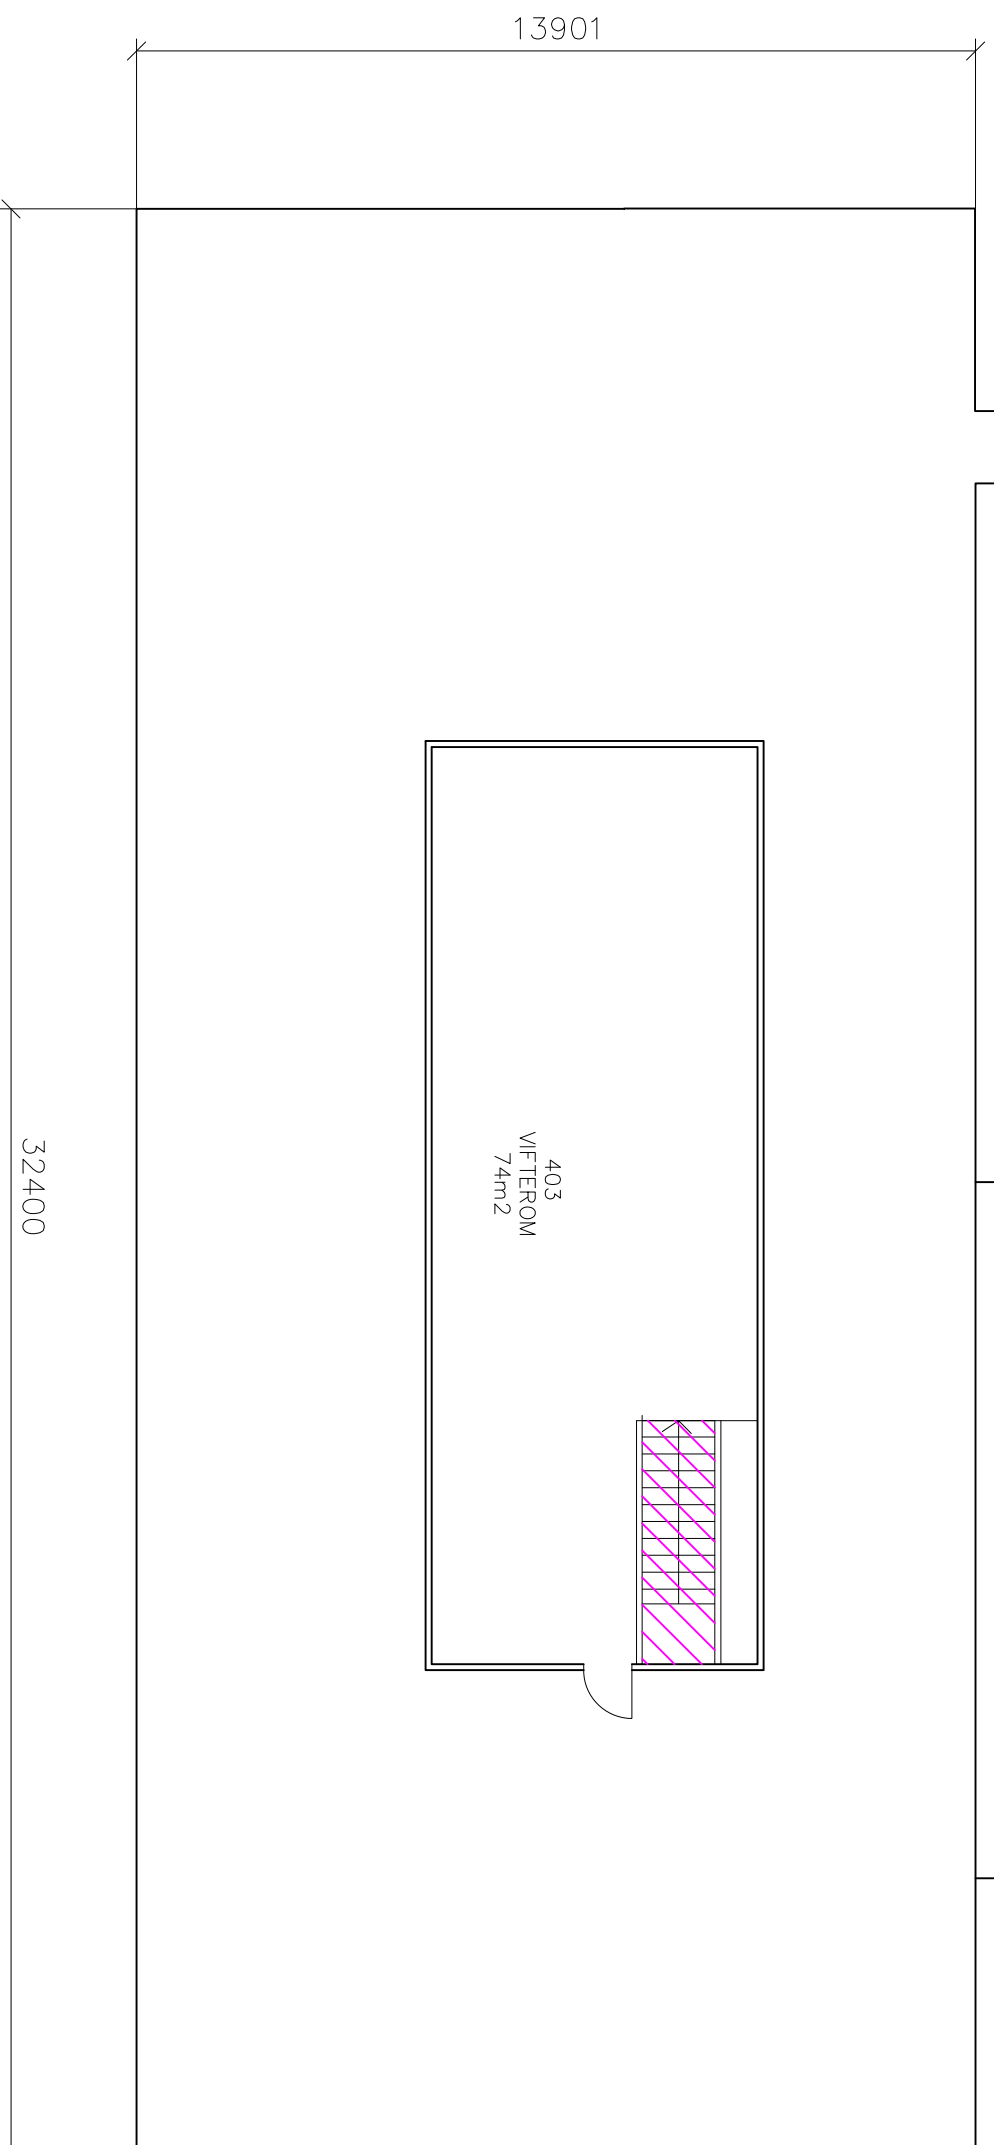

LOKALISERINGSFIG.
TASTAVEDEN
SKOLE

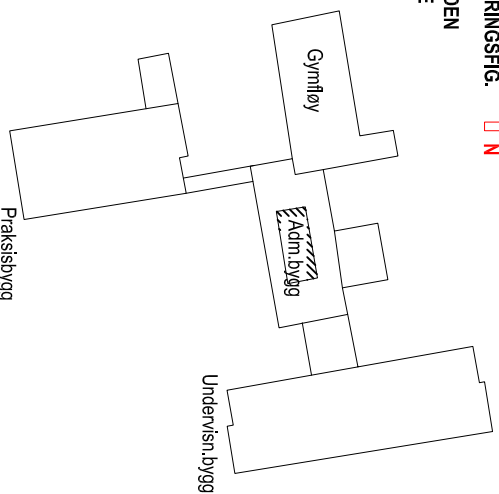

 RENHOLD 1 GANGMUND

Oppkøbing til Stavanger kommunes FDVU-system:		Dato: xxxxxx		Signatur: sgm		
Produsent og foglegninger:	Dato:	Sign:	Revisjon og foglegninger:	Dato:	Sign:	Rev.nr:
Aktekt: STAVANGER EIENDOM	xx.xx.xx	sign_ark	BRANDSBERG-DAHLS AS	20.02.2001	HJM	01
Brann: BSR AS	22.08.1994	sign_brann	BRANDSBERG DAHLS A	08.08.2002	sign_rev	01
Vvs: vvs	xx.xx.xx	sign_vvs	vvs	xx.xx.xx	sign_rev	xx
Elektro: elektro	xx.xx.xx	sign_el	elektro	xx.xx.xx	sign_rev	xx


STAVANGER
KOMMUNE

TASTAVEDEN SKOLE
FDV-TEGNING
ADM.BYGG, LOFT-ETG

STAVANGER EIENDOM
Olav Kyrresgate 23
Postboks 8001, 4068 Stavanger
www.stavanger.kommune.no

Etendomsnr.
0035

Byggn.nr.
0036001


Bruttoareal (BTA):
86 m²

Bruksareal (BRA):
bruksareal


Finnavn:
filnavn

Målestokk:
xxx

42680

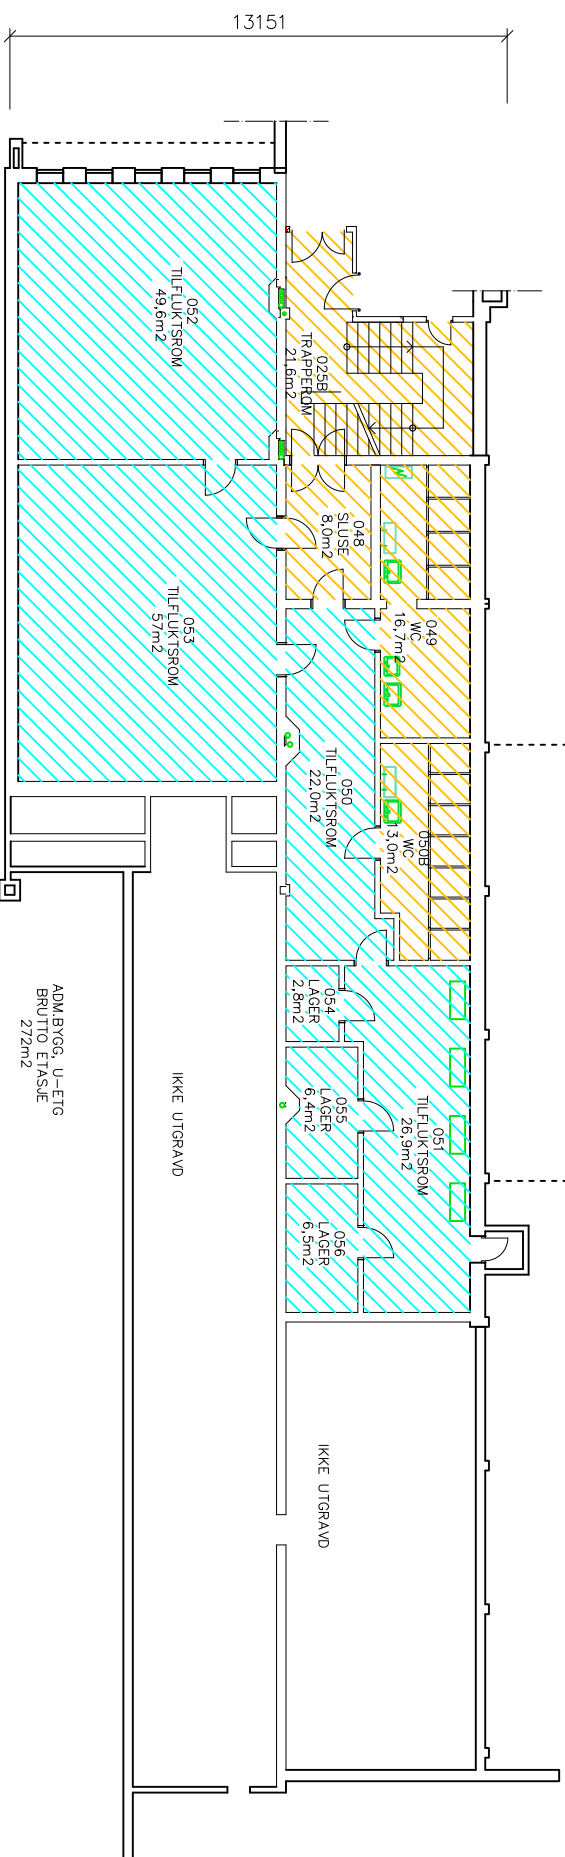

LOKALISERINGSFIG.
TASTAVEDEN
SKOLE

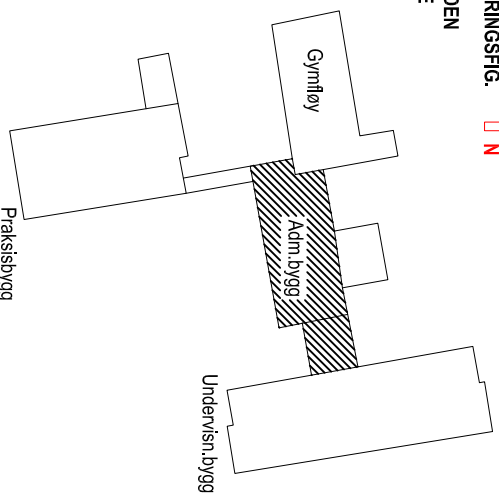

- RENHOLD 1 GANGUKE
- RENHOLD DAGLIG

Oppkalling til Stavanger kommunes FDVU-system:		Date: xxxxxx		Signatur: sgm	
Produsent og foglegninger:	Date:	Sign:	Revisjon og foglegninger:	Date:	Sign:
Aktekt: STAVANGER EIENDOM	xx.xx.xx	sign_ark	BRANDSBERG-DAHLS AS	20.02.2001	HJM
Brann: BSR AS	22.08.1994	sign_brann	BRANDSBERG DAHLS A	08.08.2002	sign_rev
Vvs: VVS	xx.xx.xx	sign_vvs		xx.xx.xx	sign_rev
Elektro: elektro	xx.xx.xx	sign_el		xx.xx.xx	sign_rev

TASTAVEDEN SKOLE
FDV-TEGNING
ADM.BYGG, U-ETG

Etendomsnr. 0035 Byggnr. 0036001

Bruttoareal (BTA): 272 m2 Bruksareal (BRA): bruksareal

STAVANGER KOMMUNE




STAVANGER EIENDOM
Olav Kyrresgate 23
Postboks 8001, 4068 Stavanger
www.stavanger.kommune.no


Filnavn: filnavn

Målestokk: 1:200

GYM.BYGG, 1.ETG
BRUTTO ETASJE
464m²

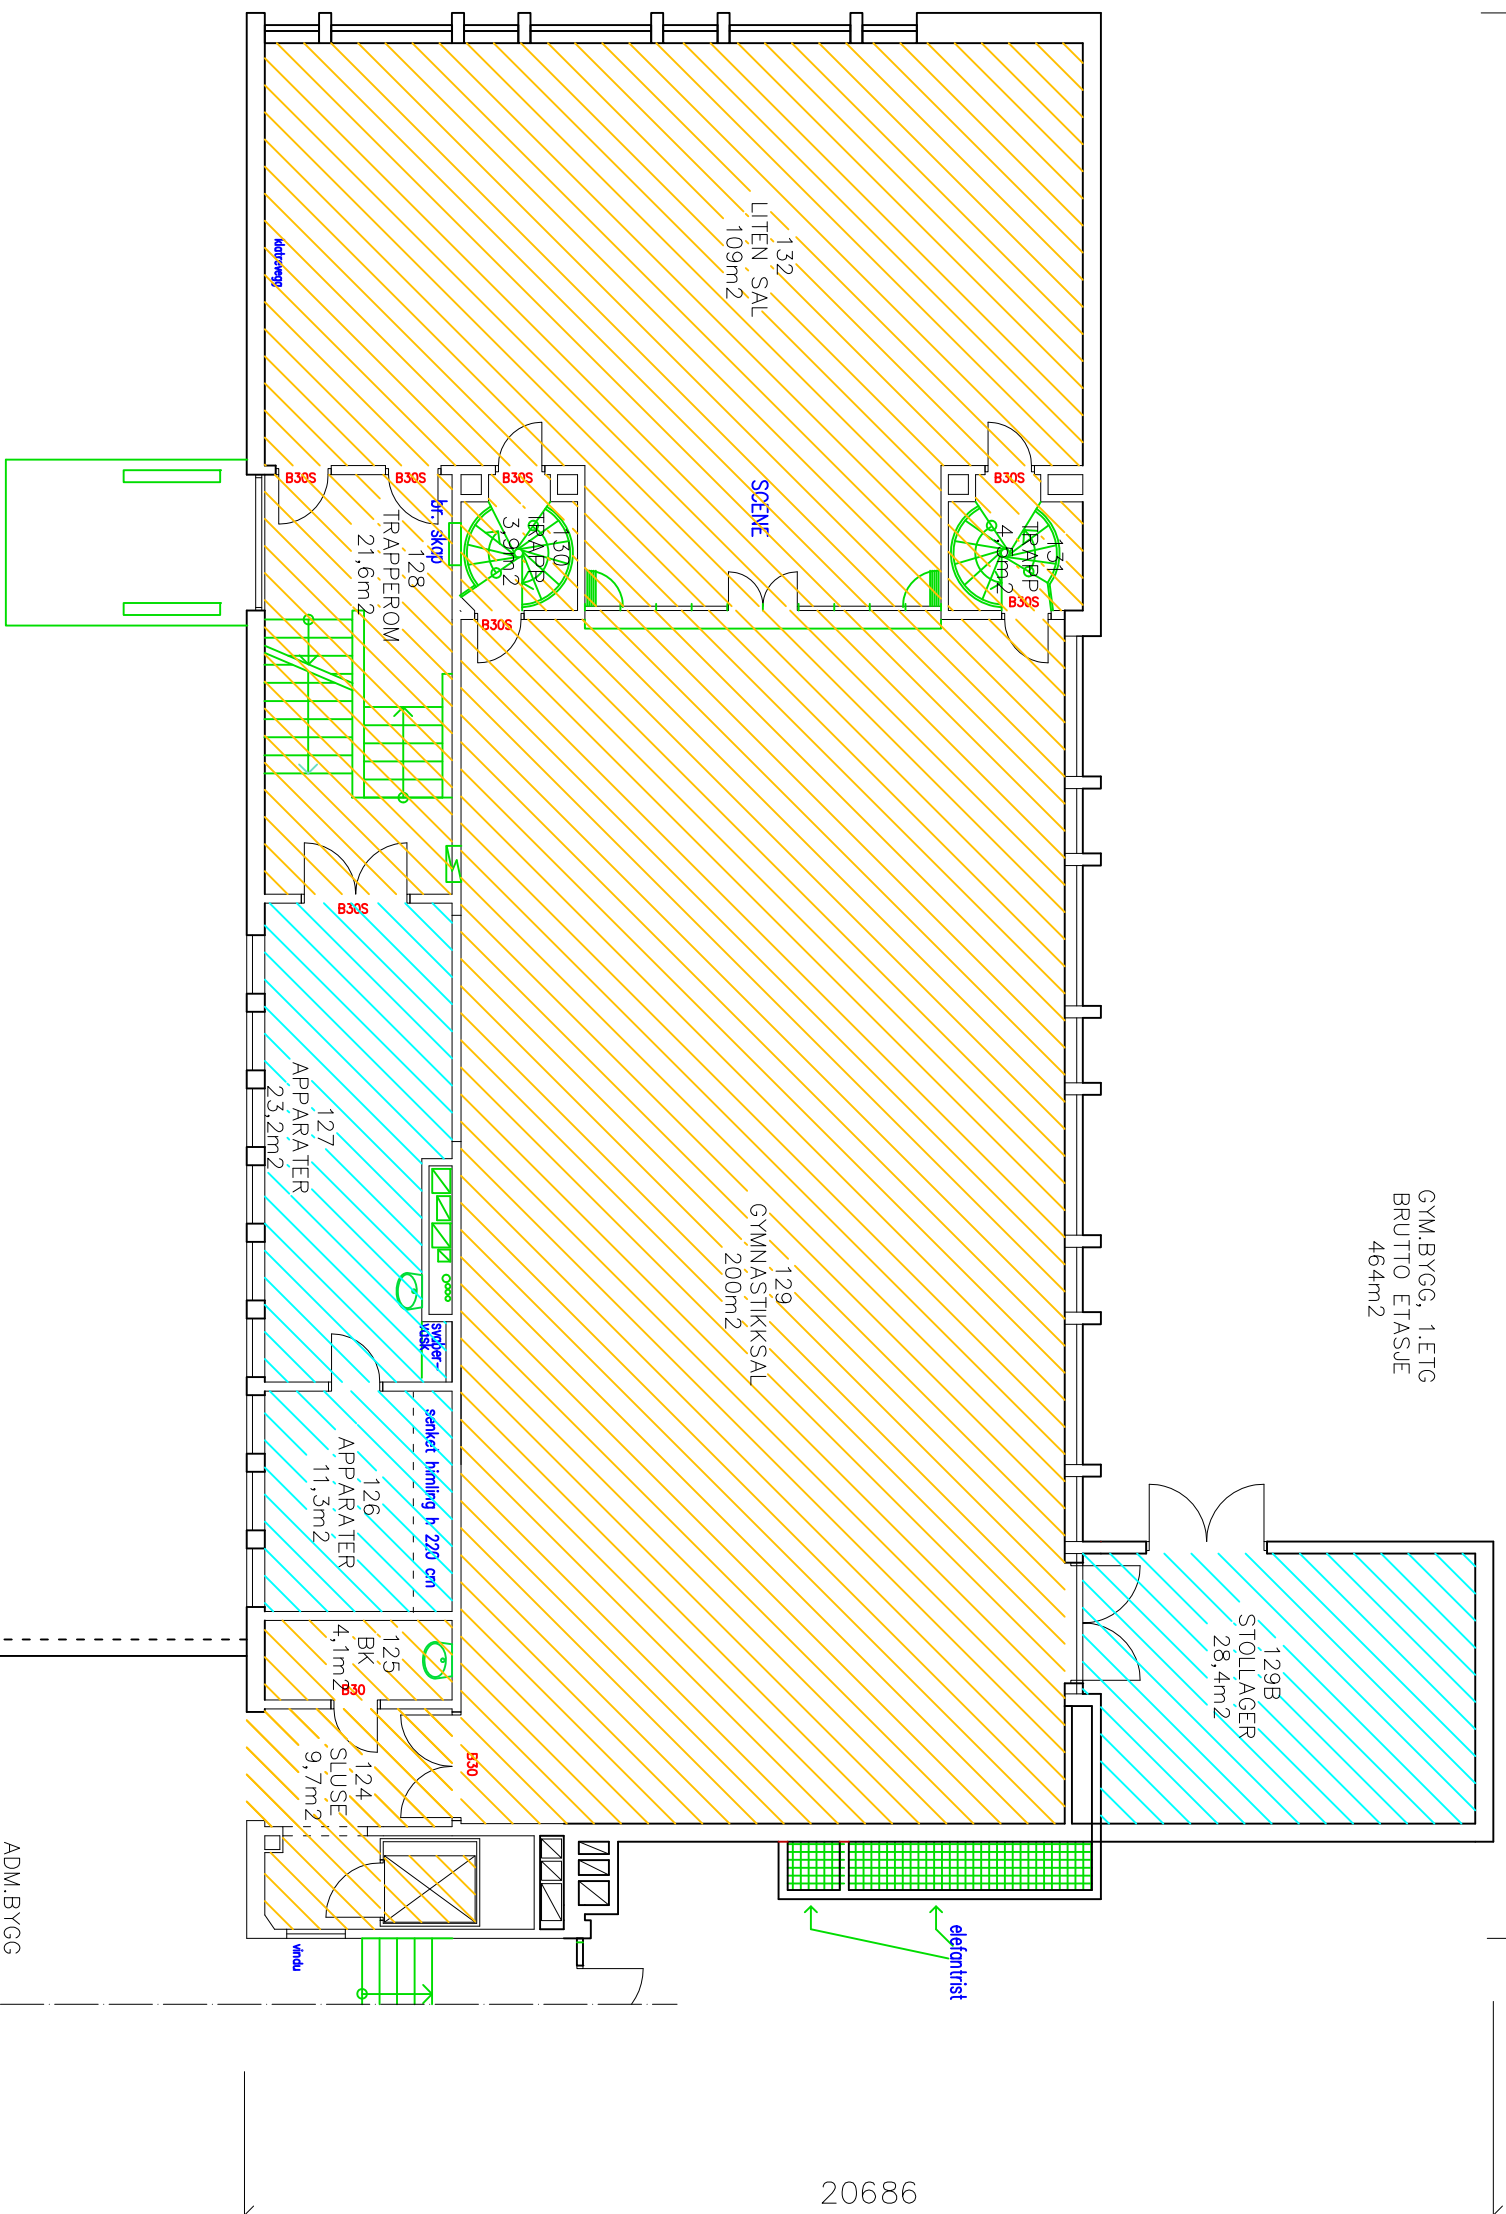

LOKALISERINGSFIG.
TASTAVEDEN
SKOLE

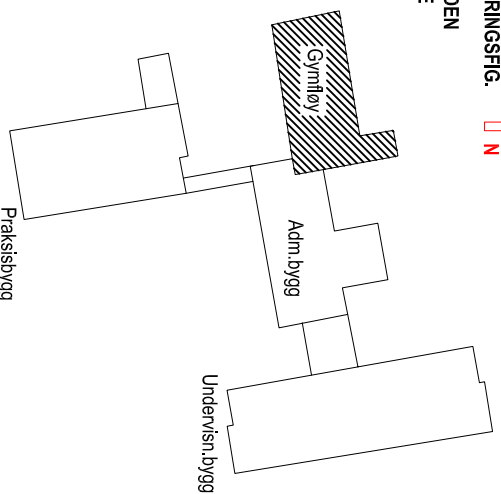

- RENHOLD 1 GANGUKE
- RENHOLD DAGLIG
- RENHOLD 2 GANGUKE

Oppkøbing til Stavanger kommunes FDVU-system:		Dato: xxxxxx		Signatur: sign	
Produzent av fagtegninger:	Dato:	Sign:	Revisjon av fagtegninger:	Dato:	Sign:
Aktekt: STAVANGER EIENDOM	xx.xx.xx	sign_ark	BRANDSBERG-DAHLS AS	20.02.2001	HJM
Brenn: BSR AS	22.08.1994	sign_brann	BRANDSBERG DAHLS A	08.08.2002	sign_rev
Vvs: VVS	xx.xx.xx	sign_vvs		xx.xx.xx	sign_rev
Elektro: elektro	xx.xx.xx	sign_el		xx.xx.xx	sign_rev


STAVANGER
KOMMUNE



TASTAVEDEN SKOLE
FDV-TEGNING
GYM.BYGG/BYGG 1, 1.ETG

STAVANGER EIENDOM
Olav Kyrresgate 23
Postboks 8001, 4068 Stavanger
www.stavanger.kommune.no


Etendomsnr. 0035	Byggnr. 0035002	Finans: tilran	Målestokk: 1:200
Bruttoareal (BTA): 464 m ²	Bruksareal (BRA): bruksareal		

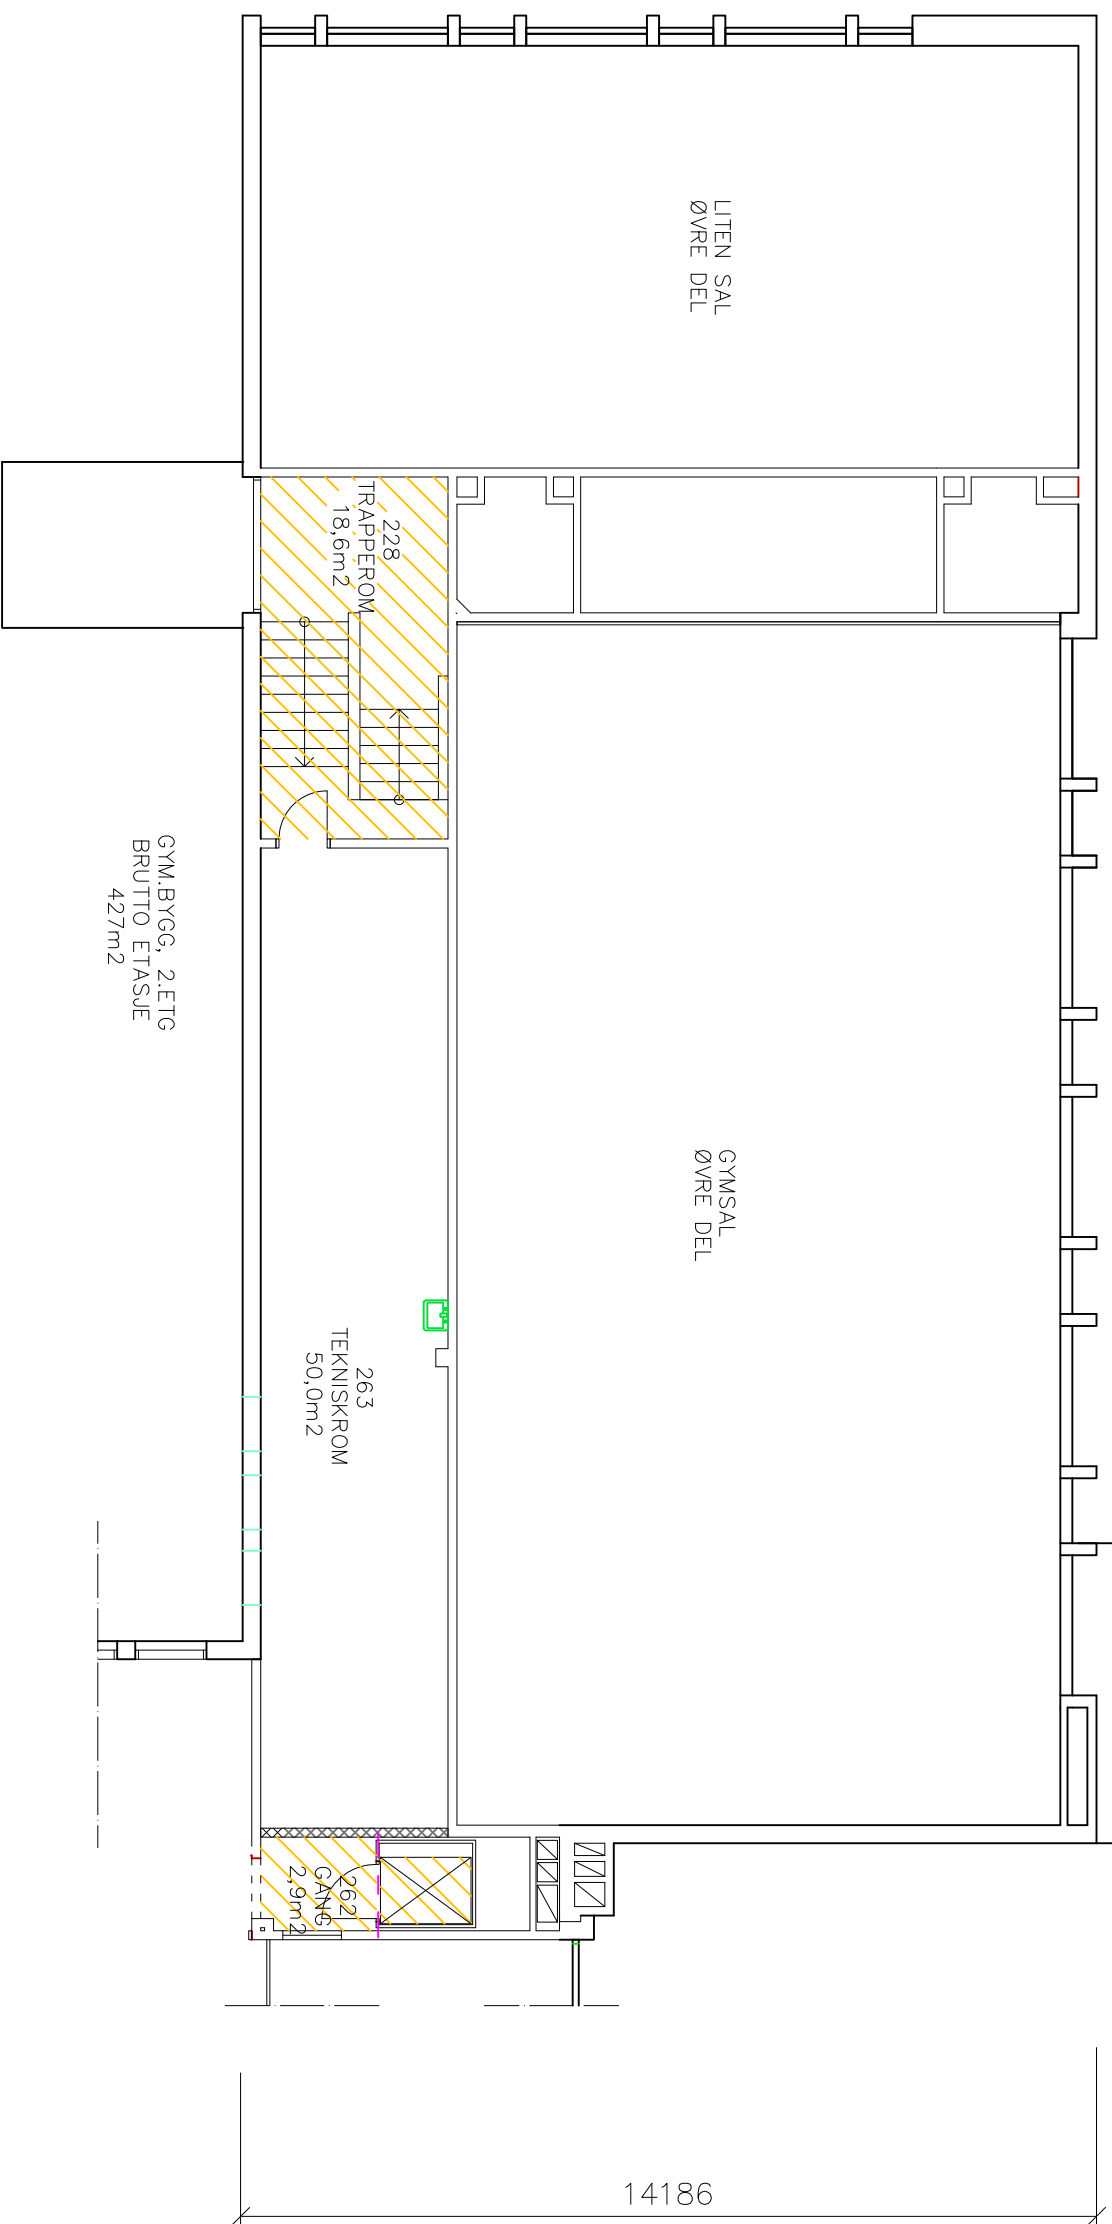

GYM BYGG, 2. ETG
BRUTTO ETASJE
427m²

LOKALISERINGSFIG. N

TASTAVEDEN
SKOLE

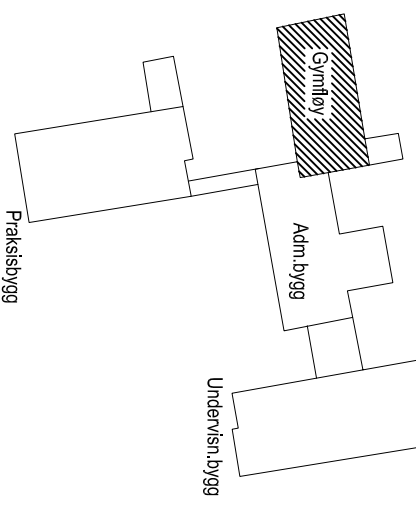

RENHOLD DAGLIG



Oppkobling til Stavanger kommunes FDVU-system:		Signatur: sgm	
Produsent og fagtegninger:	Dato:	Sign.:	Revisjon av fagtegninger:
Aktekt: STAVANGER EIENDOM	xx.xx.xx	sgn_ark	BRANDSBERG-DAHLS AS
Bygnr: BSR AS	22.08.1994	sgn_brann	BRANDSBERG DAHLS A
Vs: VVS	xx.xx.xx	sgn_vvs	vvs
Elektro: elektro	xx.xx.xx	sgn_el	elektro
			Dato:
			20.02.2001
			08.08.2002
			xx.xx.xx
			xx.xx.xx

TASTAVEDEN SKOLE
FDV-TEGNING
GYM.BYGG/BYGG 1, 2.ETG

STAVANGER
KOMMUNE

STAVANGER EIENDOM
Olav Kyrresgate 23
Postboks 8001, 4068 Stavanger
www.stavanger.kommune.no

Etendomsnr.	Bygnr.nr.	Midlestokk:
0035	0035002	xxx
Bruttoareal (BTA):	Bruksareal (BRA):	
427 m ²	bruksareal	
Finnavn:		
filnavn		

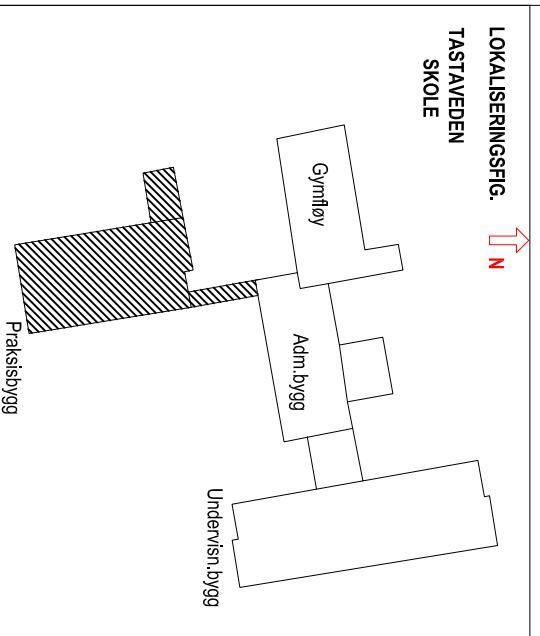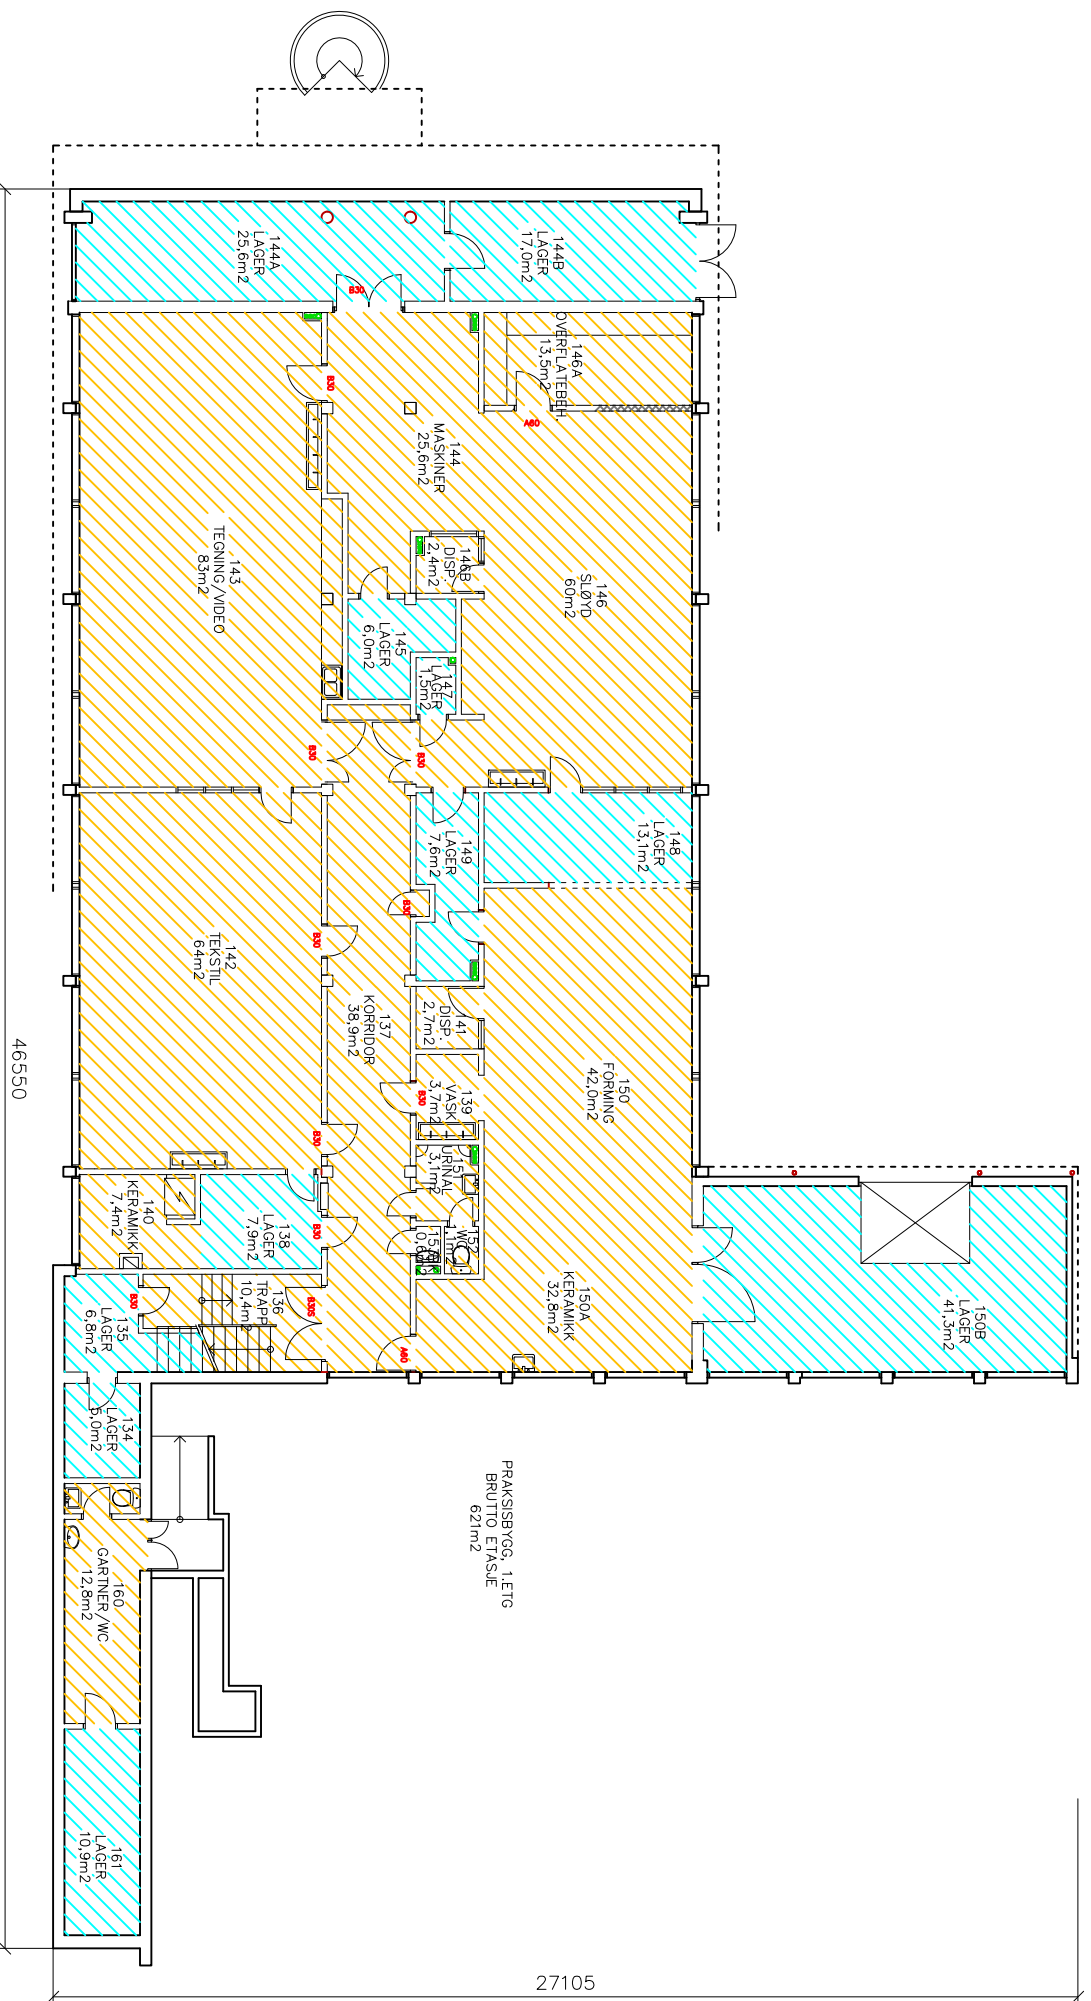

- RENHOLD 1 GANGUKE
- RENHOLD DAGLIG
- RENHOLD 2 GANGUKE



Oppkøbling til Stavanger kommunes FDVU-system:		Dato: xxxxxx		Signatur: sijn	
Produsent og foglegninger:	Dato:	Sign:	Revisjon og foglegninger:	Dato:	Sign.:
Aktekt: STAVANGER EIENDOM	xx.xxxx	sign_ark	BRANDSBERG-DAHLS AS	20.02.2001	HJM
Brann: BSR AS	22.08.1994	sign_brann	BRANDSBERG DAHLS A	08.08.2002	sign_rev
Vvs: VVS	xx.xxxx	sign_vvs		xx.xxxx	sign_rev
Elektro: elektro	xx.xxxx	sign_el		xx.xxxx	sign_rev
					elektro

TASTAVEDEN SKOLE
FDV-TEGNING
PRAKSISBYGG, 1.ETG



STAVANGER EIENDOM
 Olav Kyrresgate 23
 Postboks 8001, 4068 Stavanger
 www.stavanger.kommune.no

Etendomsnr.:	0035	Byggn.nr.:	0035003
Bruttoareal (BTA):	621 m2	Bruksareal (BRA):	bruksareal
Filnavn:	filnavn	Målestokk:	1:200

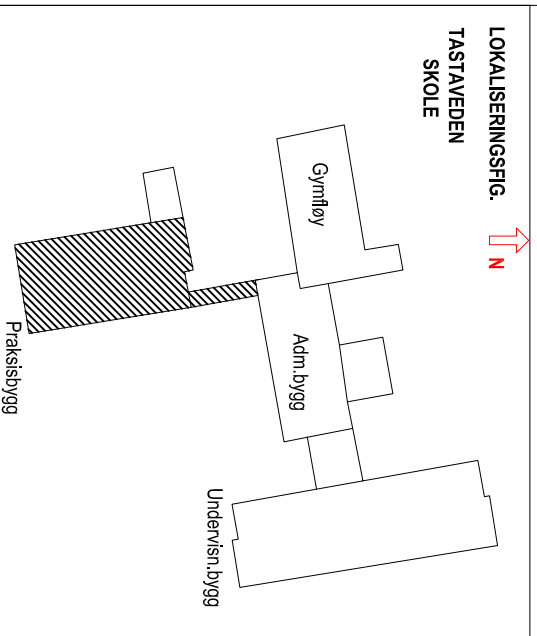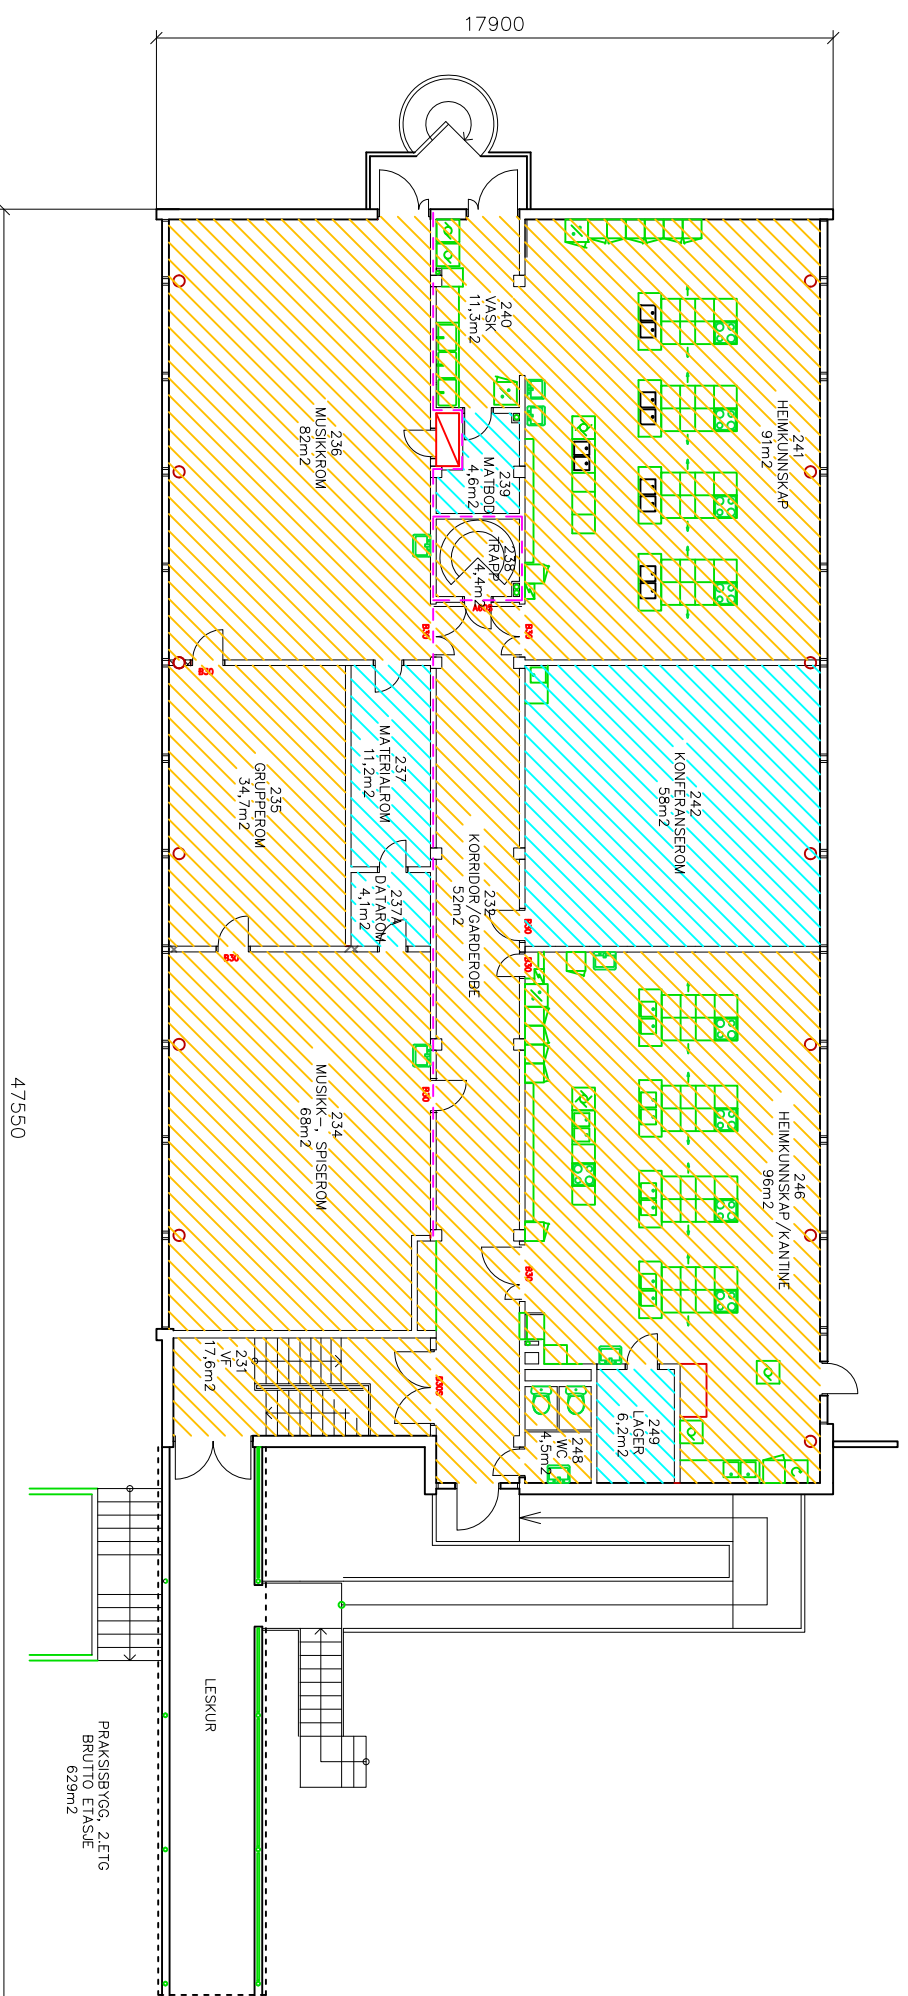

- RENHOLD 1 GANGUKE
- RENHOLD DAGLIG

Oppkalling til Stavanger kommunes FDVU-system:		Dato:	xxxxxx	Signatur:	sgm
Produzent og foglegninger:	Dato:	xx.xx.xx		Revisjon og foglegninger:	Dato:
Aktekt: STAVANGER EIENDOM	xx.xx.xx	sgn_ark		BRANDSBERG-DAHLS AS	20.02.2001
Brennt: BSR AS	22.08.1994	sgn_brann		BRANDSBERG DAHLS A	08.08.2002
Vs: VWS	xx.xx.xx	sgn_vws		VWS	xx.xx.xx
Elektro: elektro	xx.xx.xx	sgn_el		elektro	xx.xx.xx


**TASTAVEDEN SKOLE
FDV-TEGNING
PRAKSISBYGG, 2.ETG**

STAVANGER KOMMUNE




STAVANGER EIENDOM
Olav Kyrresgate 23
Postboks 8001, 4068 Stavanger
www.stavanger.kommune.no

Finnavn:	Målestokk:
Etendomsnr. 0035	1:200
Bruttoareal (BTA): 629 m2	
Bruksareal (BRA): brukareal	

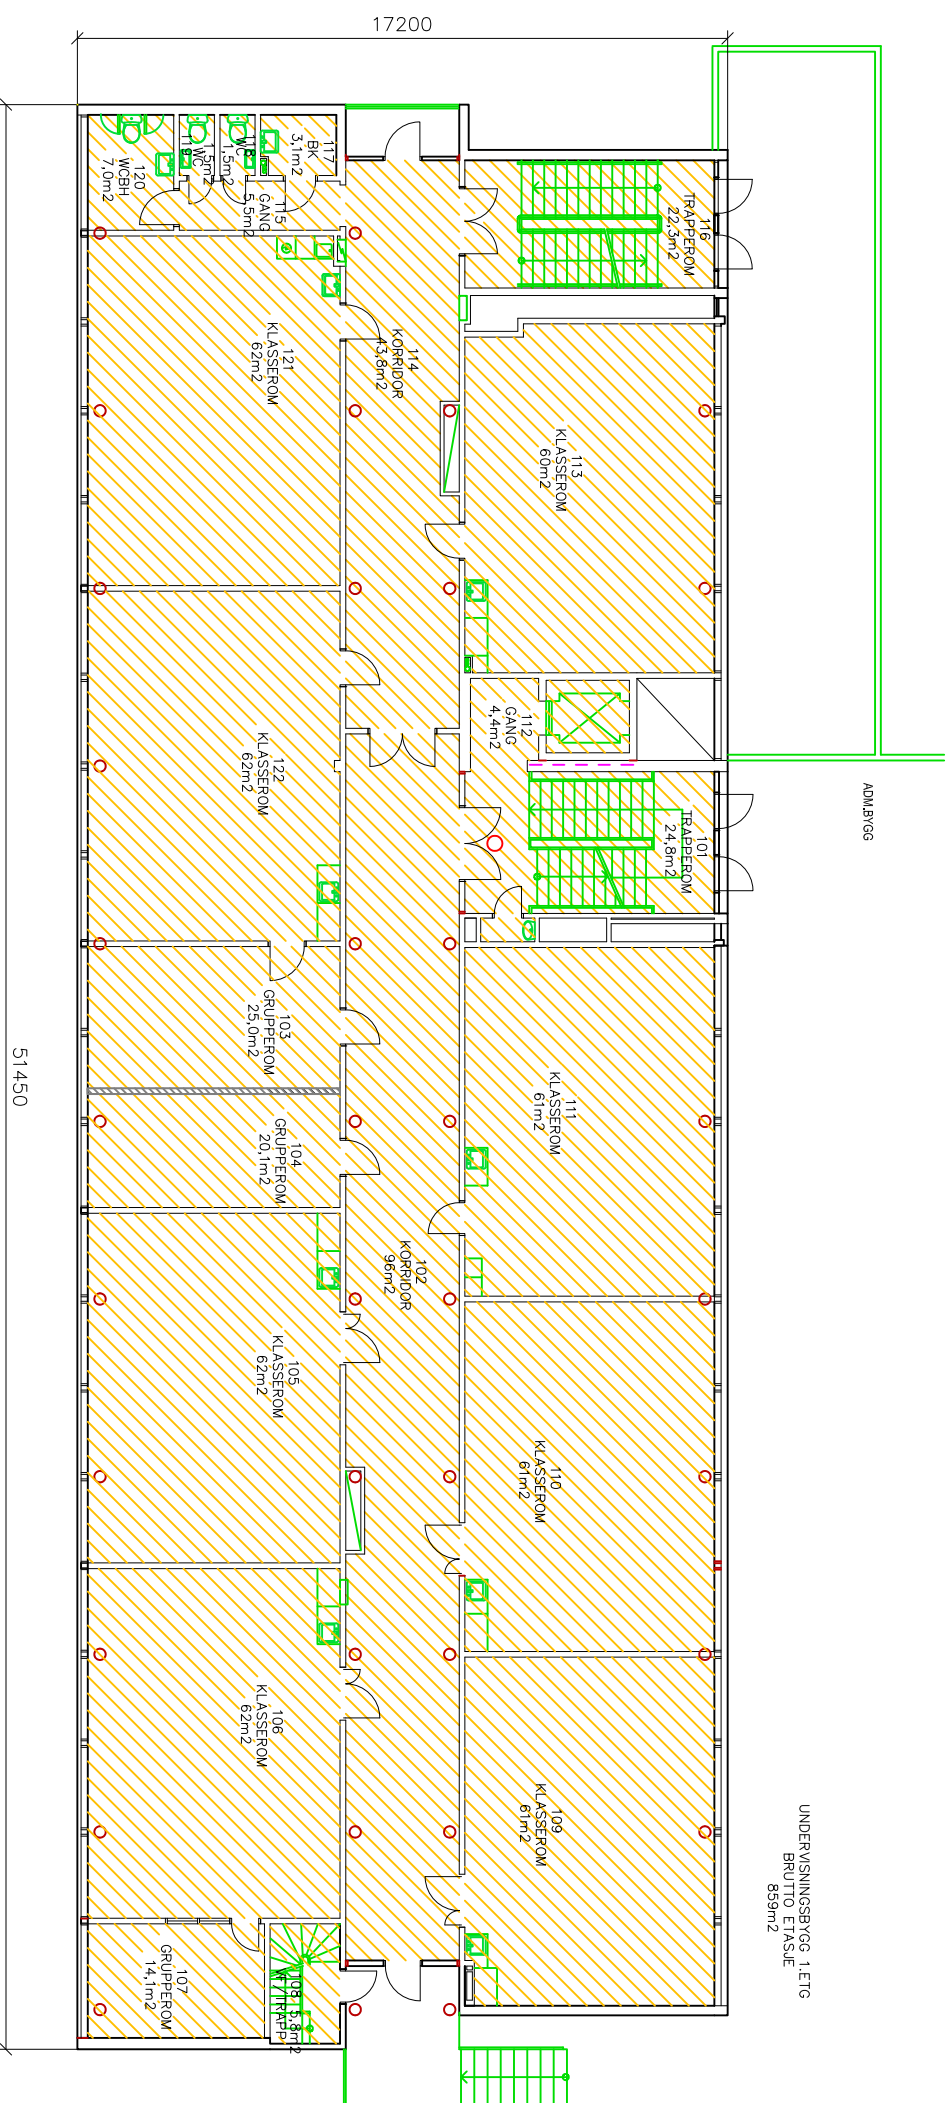

UNDERVISNINGSBYGG 1.ETG
BRUTTO ETASJE
539m²

LOKALISERINGSFIG.
TASTAVEDEN
SKOLE

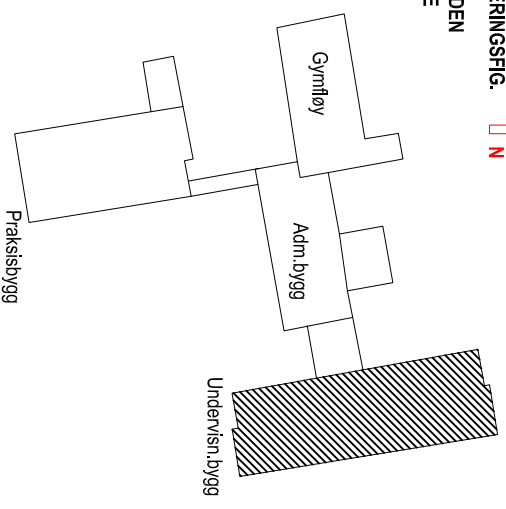

RENHOLD DAGLIG


Oppkøbing til Stavanger kommunes FDVU-system:		Signatur: sign	
Produsent av foglegninger:	Dato:	Sign:	Revisjon av foglegninger:
Aktekt: STAVANGER EIENDOM	xx.xx.xx	sign_ark	BRANDSBERG-DAHLS AS
Byggnr: BSR AS	22.08.1994	sign_brann	BRANDSBERG DAHLS A
Vs: VVS	xx.xx.xx	sign_vvs	xx.xx.xx
Elektro: elektro	xx.xx.xx	sign_el	elektro
			xx.xx.xx

TASTAVEDEN SKOLE
FDV-TEGNING
UNDERVISNINGSBYGG, 1.ETG


STAVANGER
KOMMUNE



STAVANGER EIENDOM
Olav Kyrresgate 23
Postboks 8001, 4068 Stavanger
www.stavanger.kommune.no

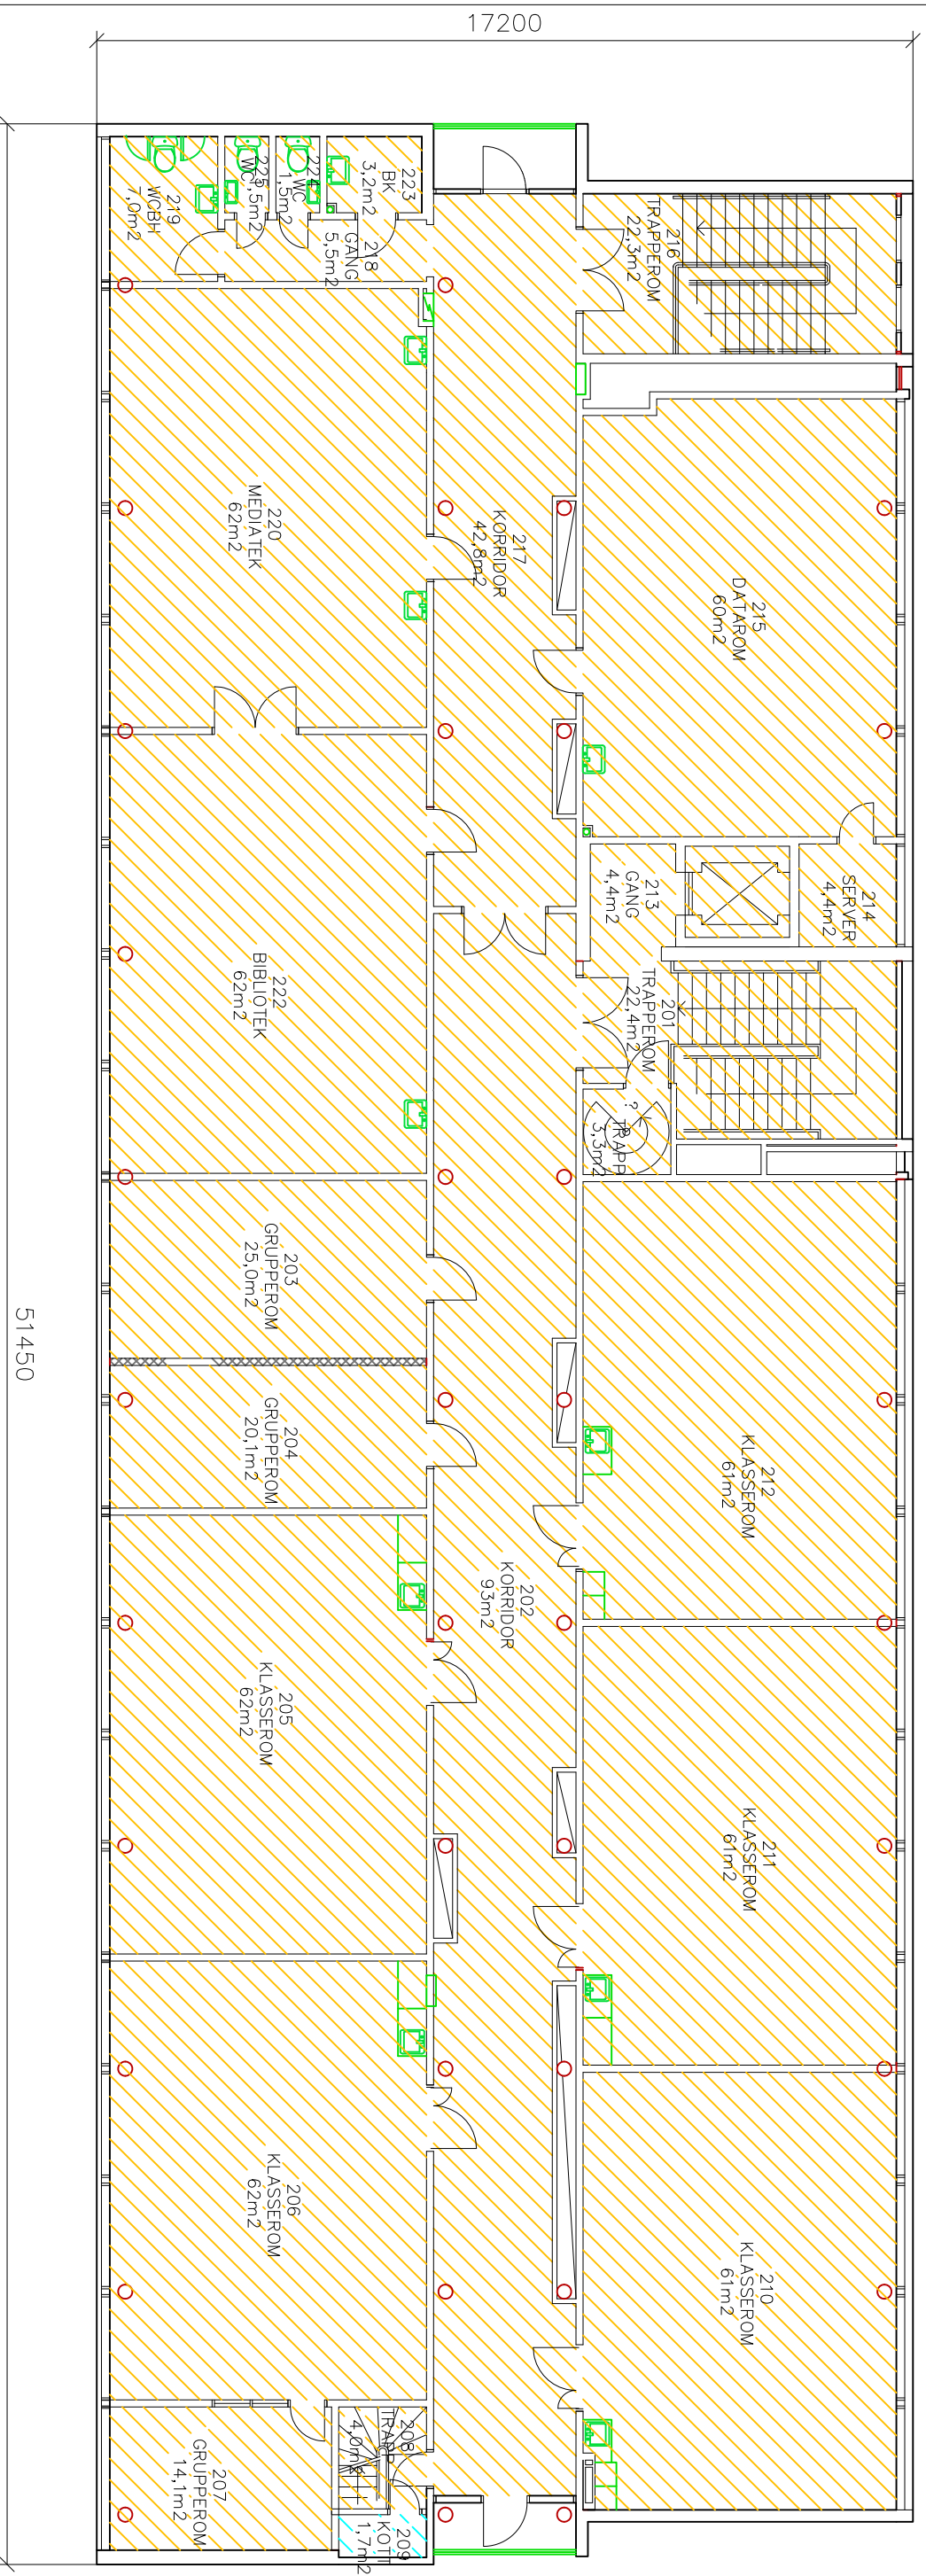Etendomsnr.	Byggnr.:	Målestokk:
0035	0035004	1:200
Bruttoareal (BTA):	Bruksareal (BRA):	
869 m ²	bruksareal	

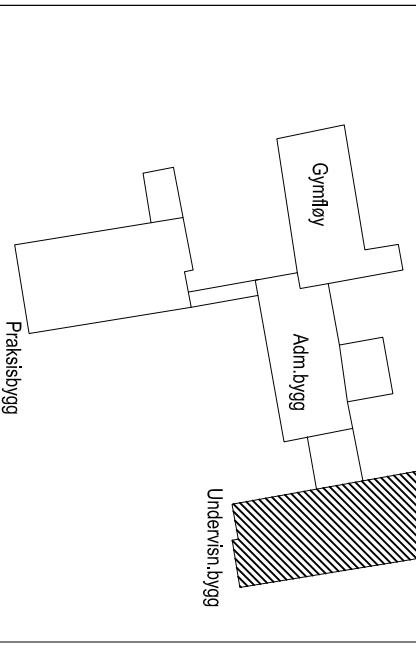

LOKALISERINGSFIG.  N
TASTAVEDEN
SKOLE





 RENHOLD 1 GANGUKE
 RENHOLD DAGLIG

Oppkøbing til Stavanger kommunes FDVU-system:		Dato: xxxxxx	Signatur: sign
Produsent og foglegninger:	Date:	Sign:	Revisjon og foglegninger:
Aktekt: STAVANGER EIENDOM	xx.xx.xx	sign_ark	BRANDSBERG-DAHL'S AS
Brenn: BSR AS	22.08.1994	sign_brann	BRANDSBERG DAHL'S A
Vvs: VVS	xx.xx.xx	sign_vvs	xx.xx.xx
Elektro: elektro	xx.xx.xx	sign_el	elektro
			Byggnr.: 0035
			Bruttoareal (BTA): 862 m ²
			Bruksareal (BRA): brukareal
			Målestokk: xxx

TASTAVEDEN SKOLE
FDV-TEGNING
UNDERVISNINGSBYGG, 2.ETG

STAVANGER KOMMUNE
STAVANGER EIENDOM
Olav Kyrresgate 23
Postboks 8001, 4068 Stavanger
www.stavanger.kommune.no

Finnavn: tilnavn
Målestokk: xxx

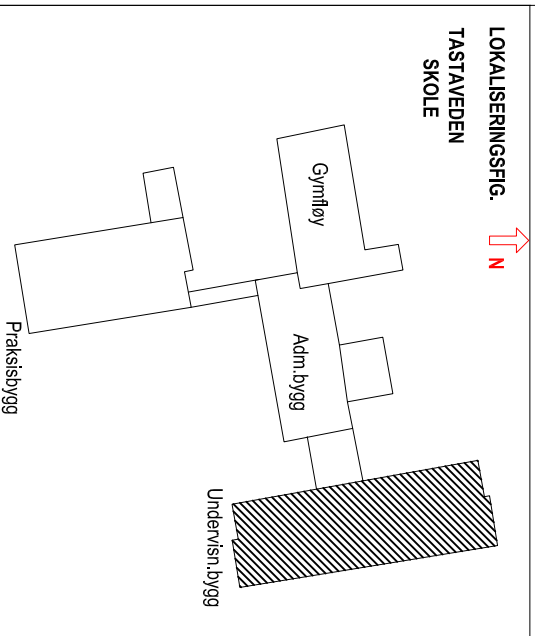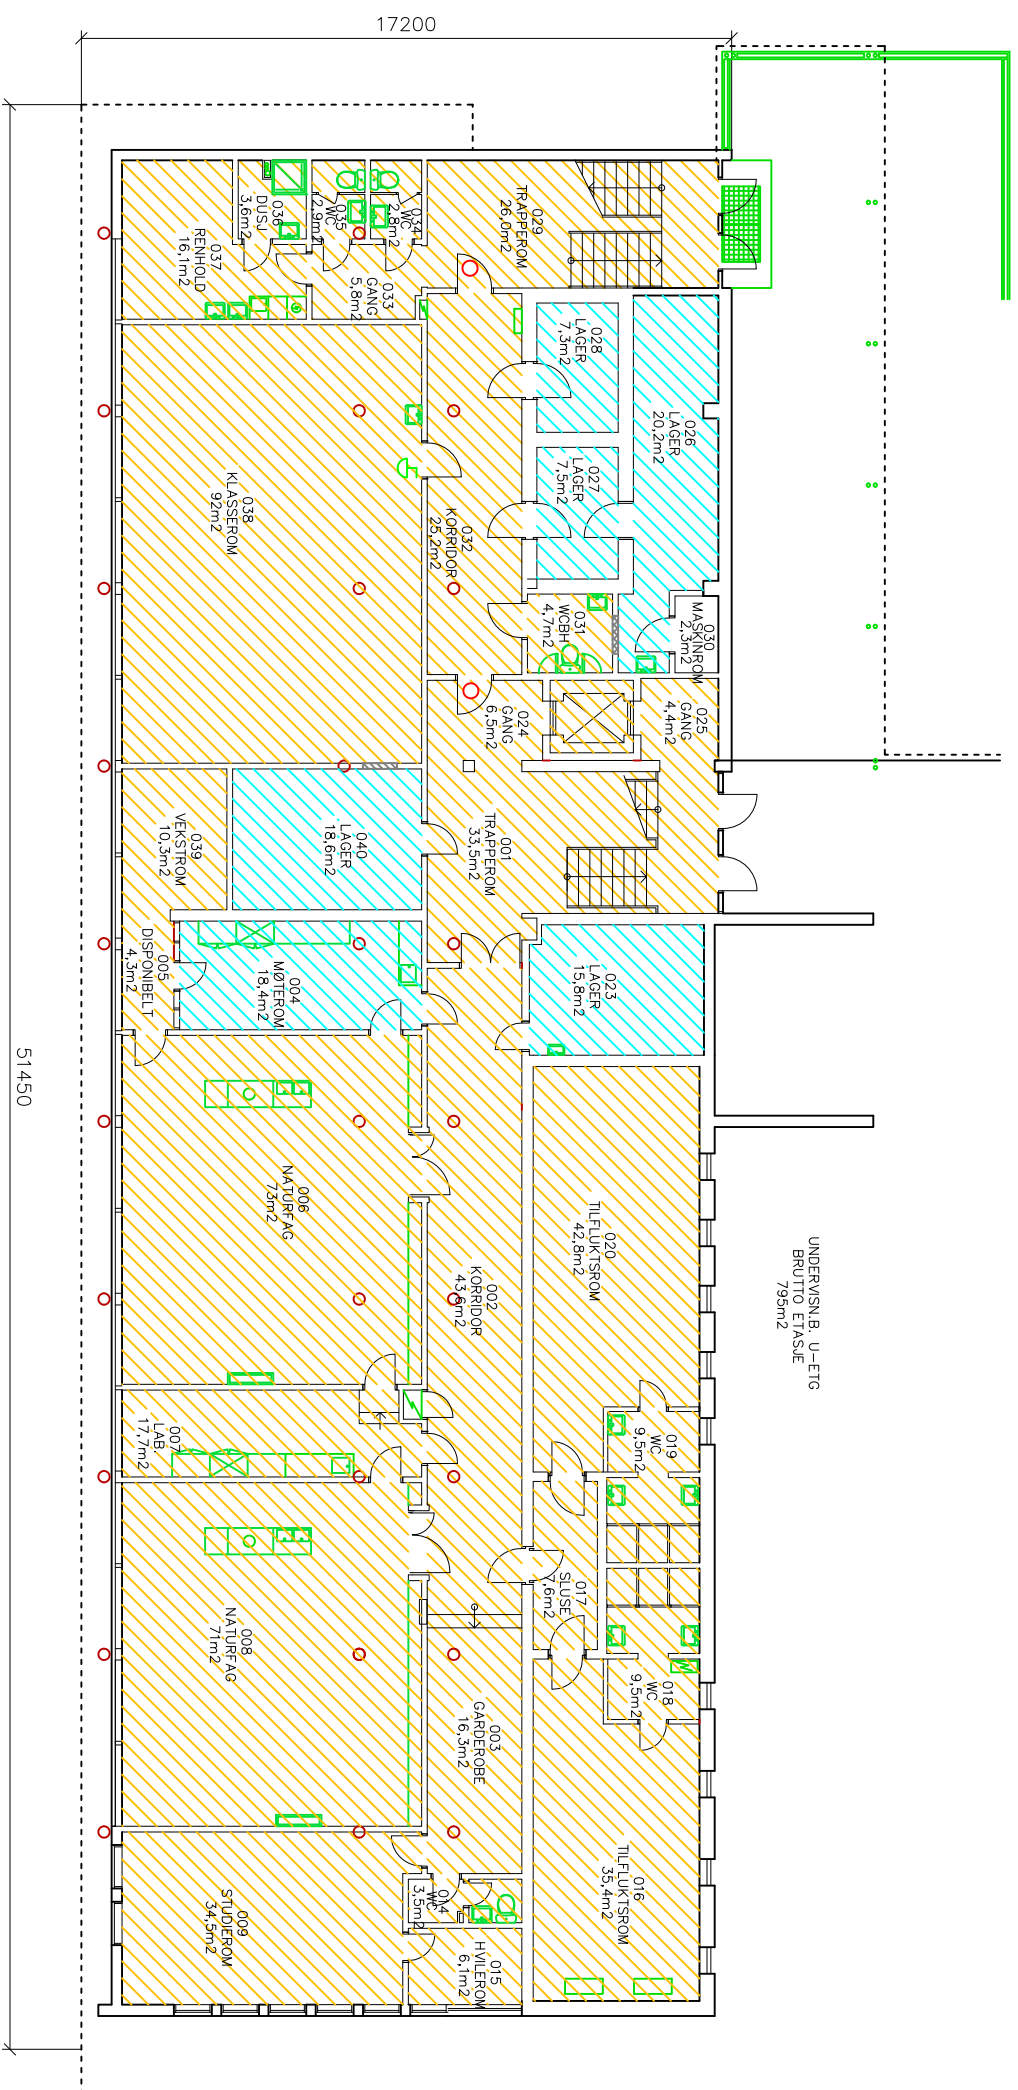

RENHOLD 1 GANGUKE
RENHOLD DAGLIG

Oppkalling til Stavanger kommunes FDVU-system:	Dato:	xxxxxx	Signatur:	sgn
Producent og foglegninger:	Dato:	xx.xx.xx	Sign:	sgn_ark
Aktekt:				
STAVANGER EIENDOM				
Brann:	22.08.1994		sign_brann	BRANDSBERG-DAHLS AS
Brann: BSR AS				BRANDSBERG DAHLS A
Vs:	xx.xx.xx		sign_vvs	xx.xx.xx
Vs: VVS				
Elektro:	xx.xx.xx		sign_el	elektro
elektro				

TASTAVEDEN SKOLE		FDV-TEGNING	
Etendomsnr.	0035	Bruttoareal (BTA):	795 m2
	0035004	Bruksareal (BRA):	bruksareal

STAVANGER KOMMUNE

STAVANGER EIENDOM
Olav Kyrresgate 23
Postboks 8001, 4068 Stavanger
www.stavanger.kommune.no

Finnavn: **filnavn**

Målestokk: **1:200**