

- RENHOLD 2 GANG/UKE
- RENHOLD 1 GANG/UKE
- RENHOLD DAGLIG

Korr.	dato	Korr. gjelder	sign.
1	31.03.08	Innredning i Heimkunnskap	LHY
2	26.05.08	Heis	LHY
3	08.01.18	Renholdsskravur	AGS
4			
5			
6			

Byggenummer: **42030401**

prosjekt: **VARDENES SKOLE**

tegn: **A 02**

REHABILITERING

Tekst: **Bygg A 1.etg.**

1:xxx


STAVANGER EIENDOM - PROSJEKT

Postboks 8001
4068 Stavanger
Tlf: 51 50 70 90
Fax: 51 50 70 51

02.07.07 LHY

Div Kyrrveggate 23

saksteh: LHY

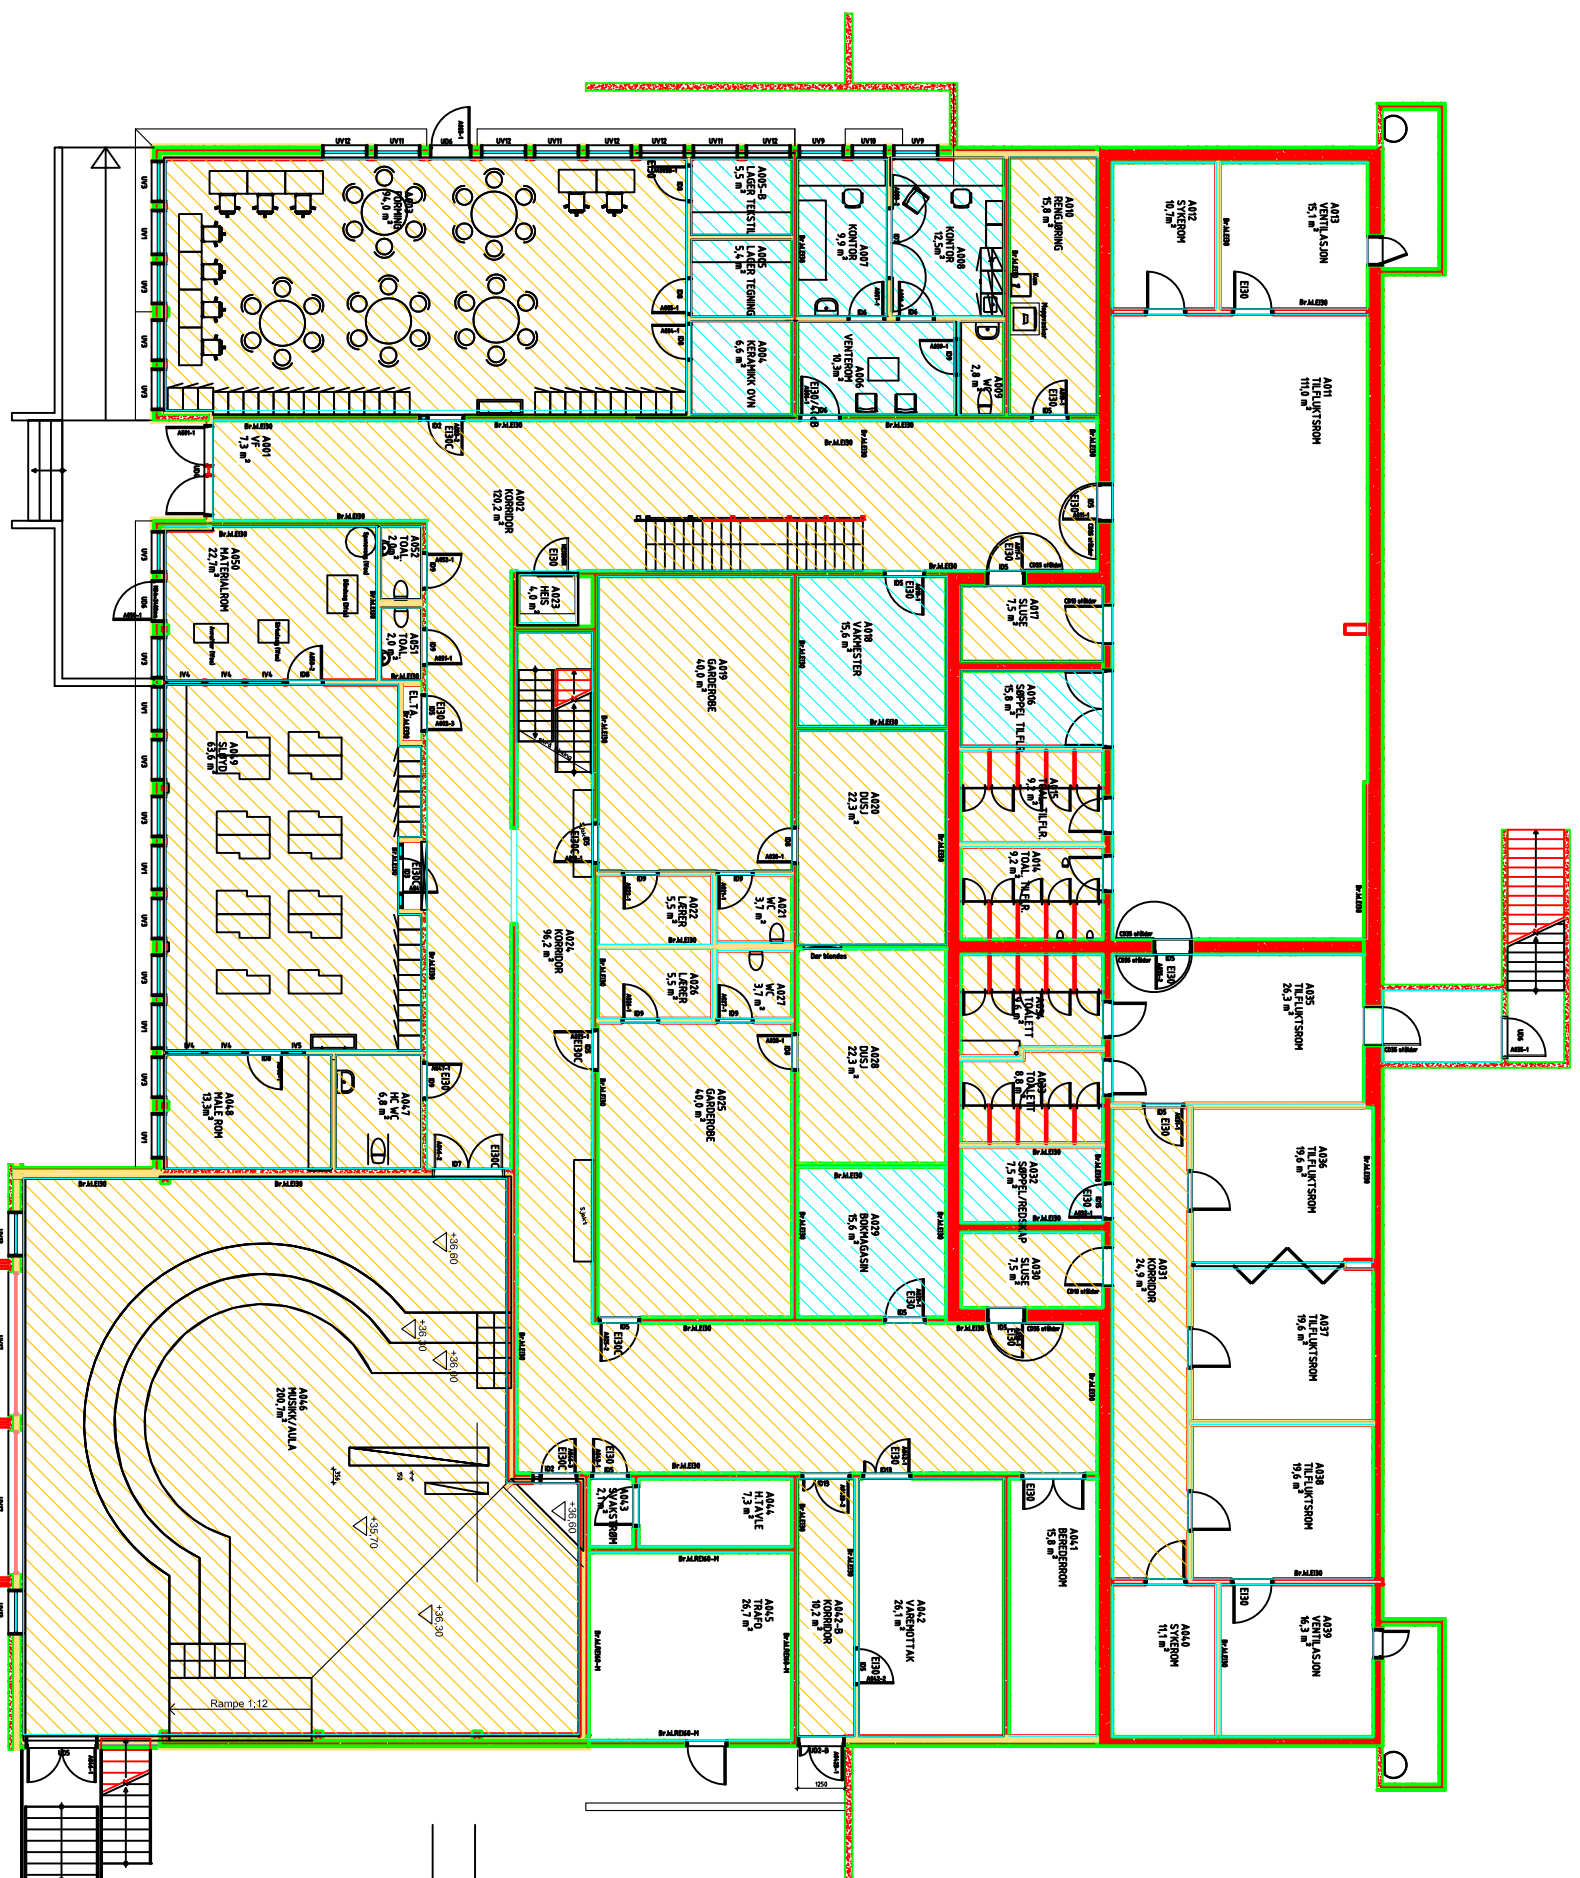

- RENHOLD 2 GANG/UKE
- RENHOLD 1 GANG/UKE
- RENHOLD DAGLIG


— Sturshining ca. 100mm under stigplater.
 — Nedsenket horisontal inhaling

6			
5			
4			
3	08.01.18	Renholdsskravur	AGS
2	26.05.08	Heis	LHY
1			
KONT. dato		KONT. utførelse	

Prosjekt: **VARDENES SKOLE**
 REHABILITERING
 A 01

Teknet: **Bygg A U.etg.**
 1:200

STAVANGER EIENDOM - PROSJEKT
 4668 Stavanger
 Tlf: 51 50 70 90
 Fax: 51 50 70 51
 02.07.07 LHY
 saltebsh. LHY

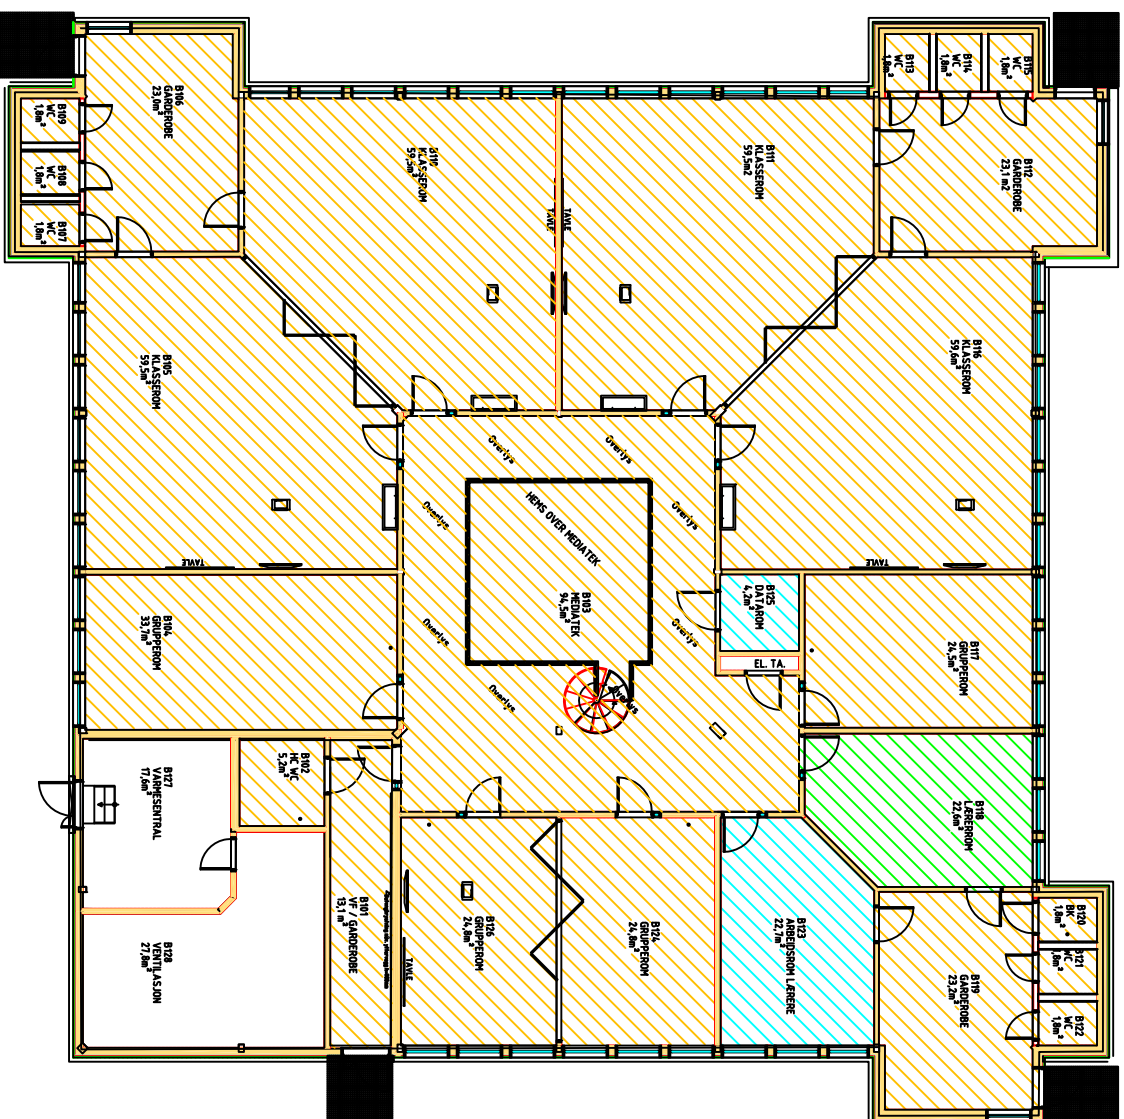

- RENHOLD 2 GANG/UKE
- RENHOLD 1 GANG/UKE
- RENHOLD DAGLIG

KONTROLL
dato _____ sign. _____

6			
5			
4			
3			
2	08.01.18	Renholdskravur	AGS
1	10.08.10	SOM BYGGET	LHY
Korr.	dato	Korr. gjelder	sign.

Byggnummer **42030401**

prosjekt **tegn. nr. B 01**

VARDENES SKOLE
REHABILITERING

tekt **1:200**


Bygg B 1etg

STAVANGER EIENDOM – PROSJEKT
Dlav Kyrresgate 23

Postboks 8001
4068 Stavanger
Tlf. 51 50 70 90
Fax. 51 50 70 51

16.04.08 LHY
saksbeht. LHY



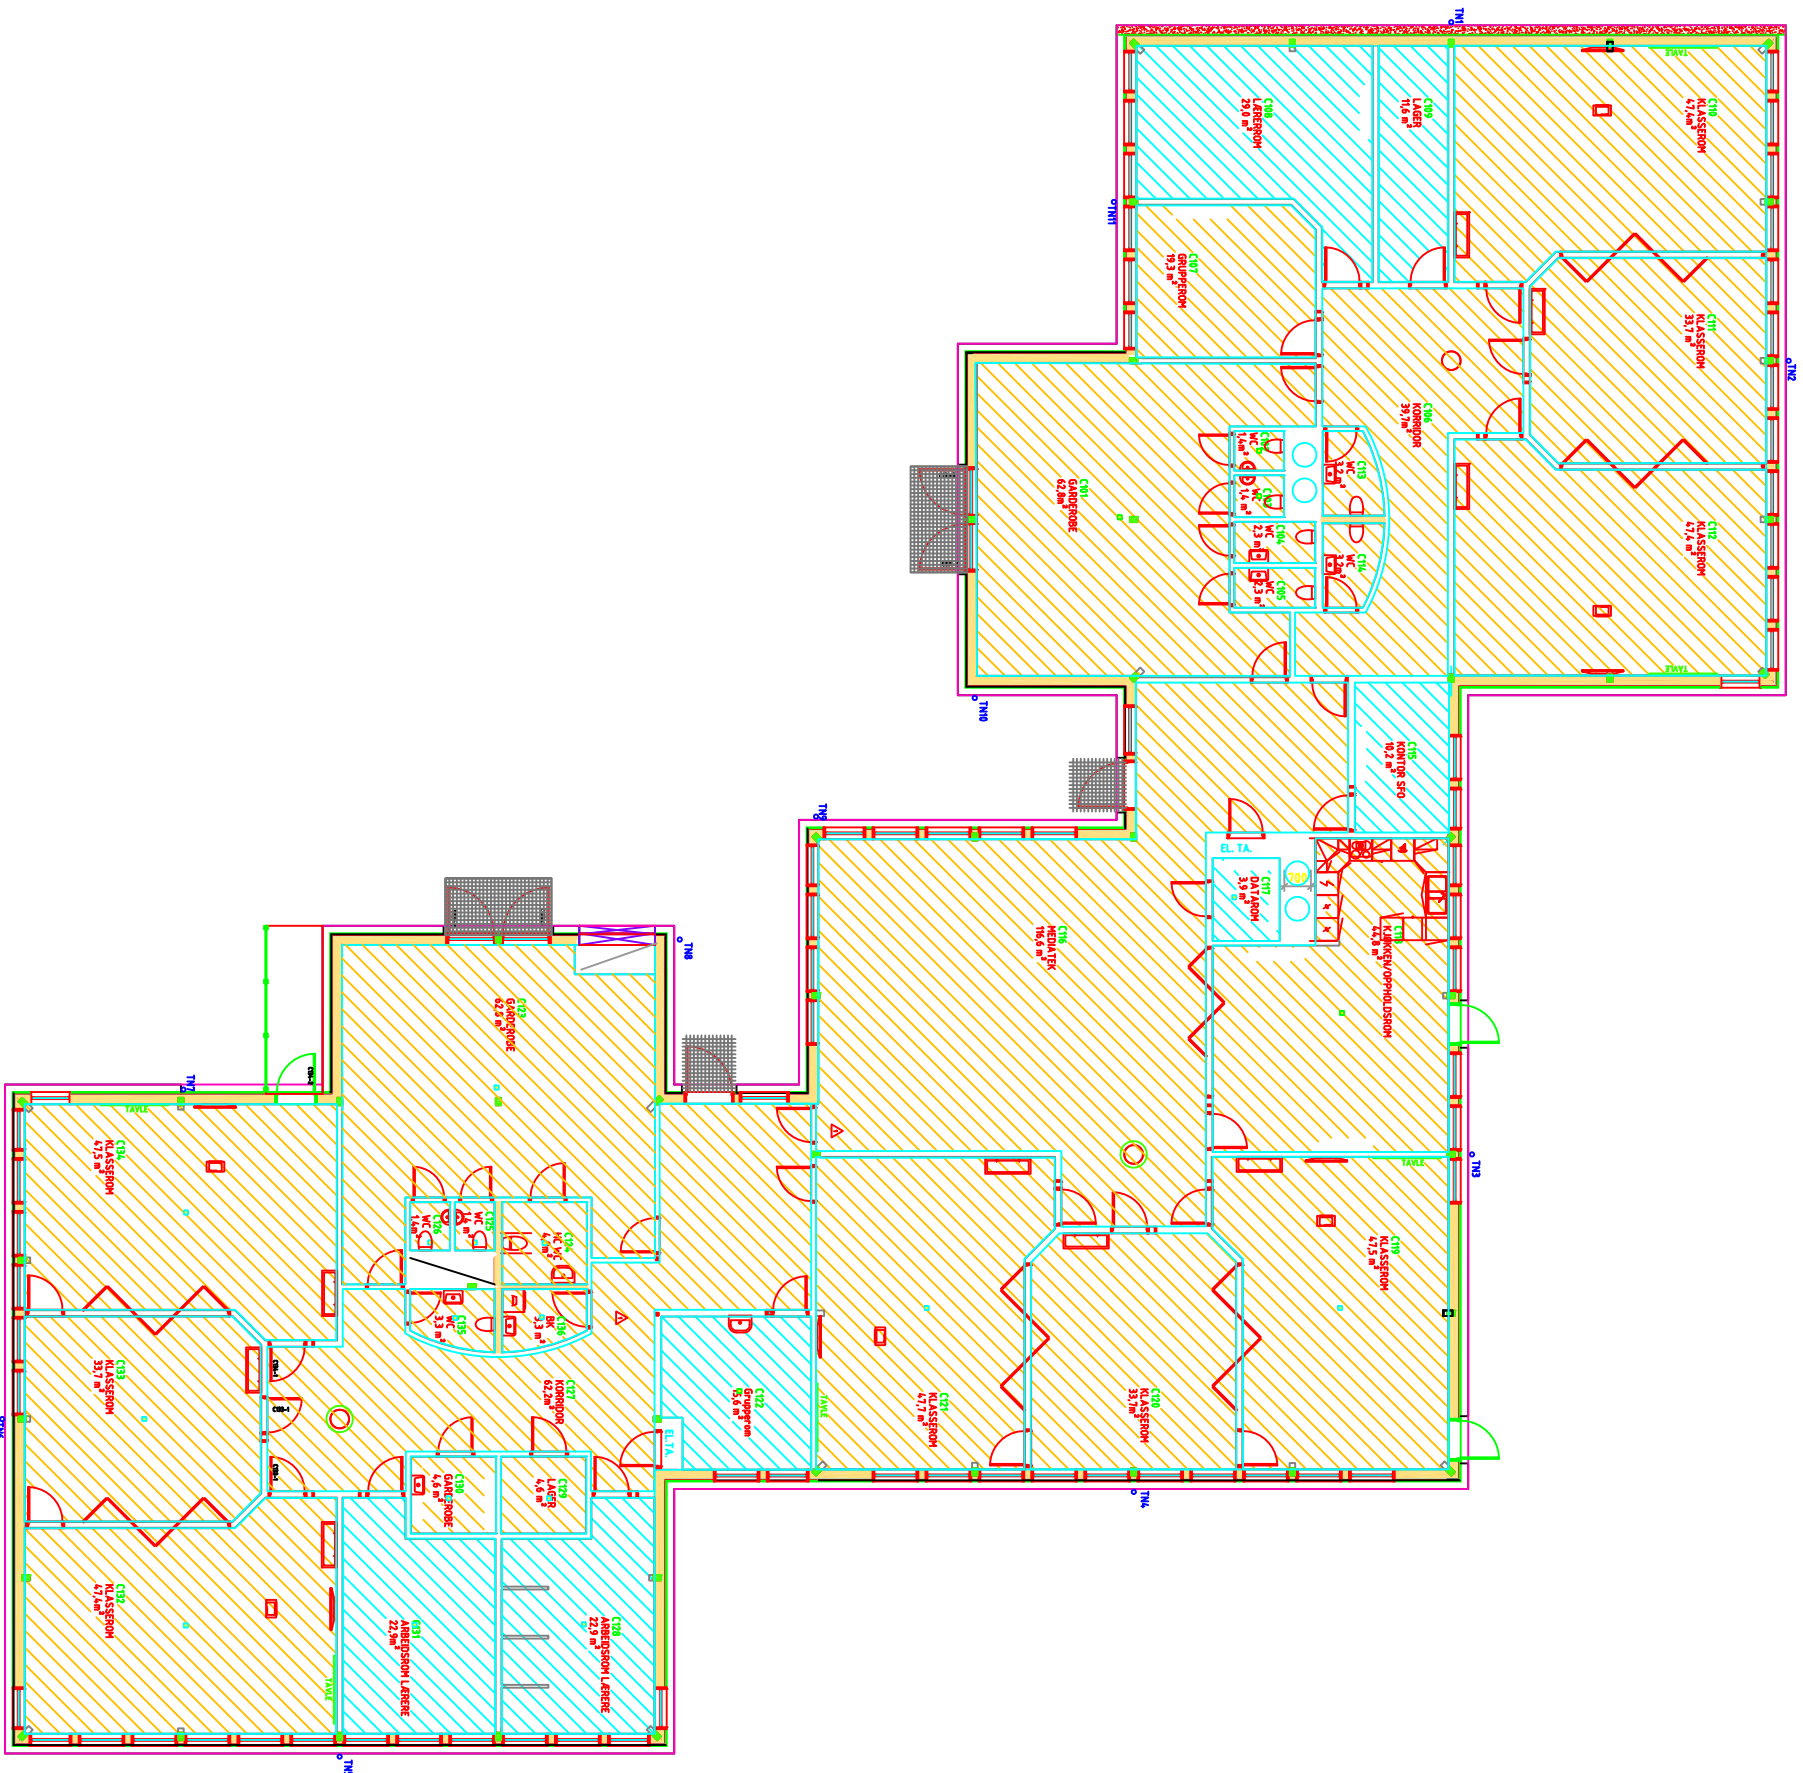

- RENHOLD 1 GANG/UK
- RENHOLD DAGLIG

KONTROLL
dato _____ sign _____

1	08.01.18	Renholdskravur	AGS
2			
3			
4			
5			
6			

Prosjekt
VARDENES SKOLE
REHABILITERING

tegnr. _____ nr. _____
C 02


BYGGNUMMER
42030401

Bygg C 1.etg.
1:200

STAVANGER EIENDOM - PROSJEKT
DRAV KYRREGATE 23

Partikkel 8001
4068 Stavanger
Tlf. 51 50 70 90
Fax. 51 50 70 51

02.07.07 LHY
saksbeh. LHY

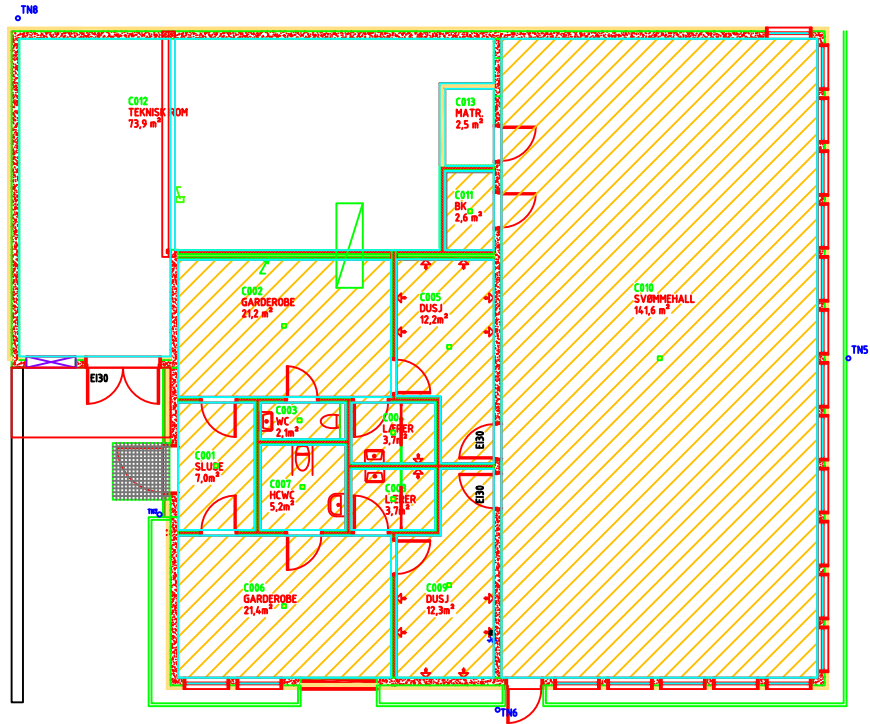

 RENHOLD DAGLIG

KONTROLL
dato sign.

6			
5			
4			
3			
2			
1	08.01.18	Renholdsskravur	AGS
korr.	dato	korr. gjelder	sign.

bygnummer
42030401

prosjekt **VARDENES SKOLE** tegn. nr. **01**
REHABILITERING C

tekst **Bygg C U.etc.** mål **1:200**
dato sign.



STAVANGER EIENDOM - PROSJEKT
Olav Kyrresgate 23

Postboks 8001
4068 Stavanger
Tlf. 51 50 70 90
Fax. 51 50 70 51

02.07.07 LHY
saksbeh. LHY