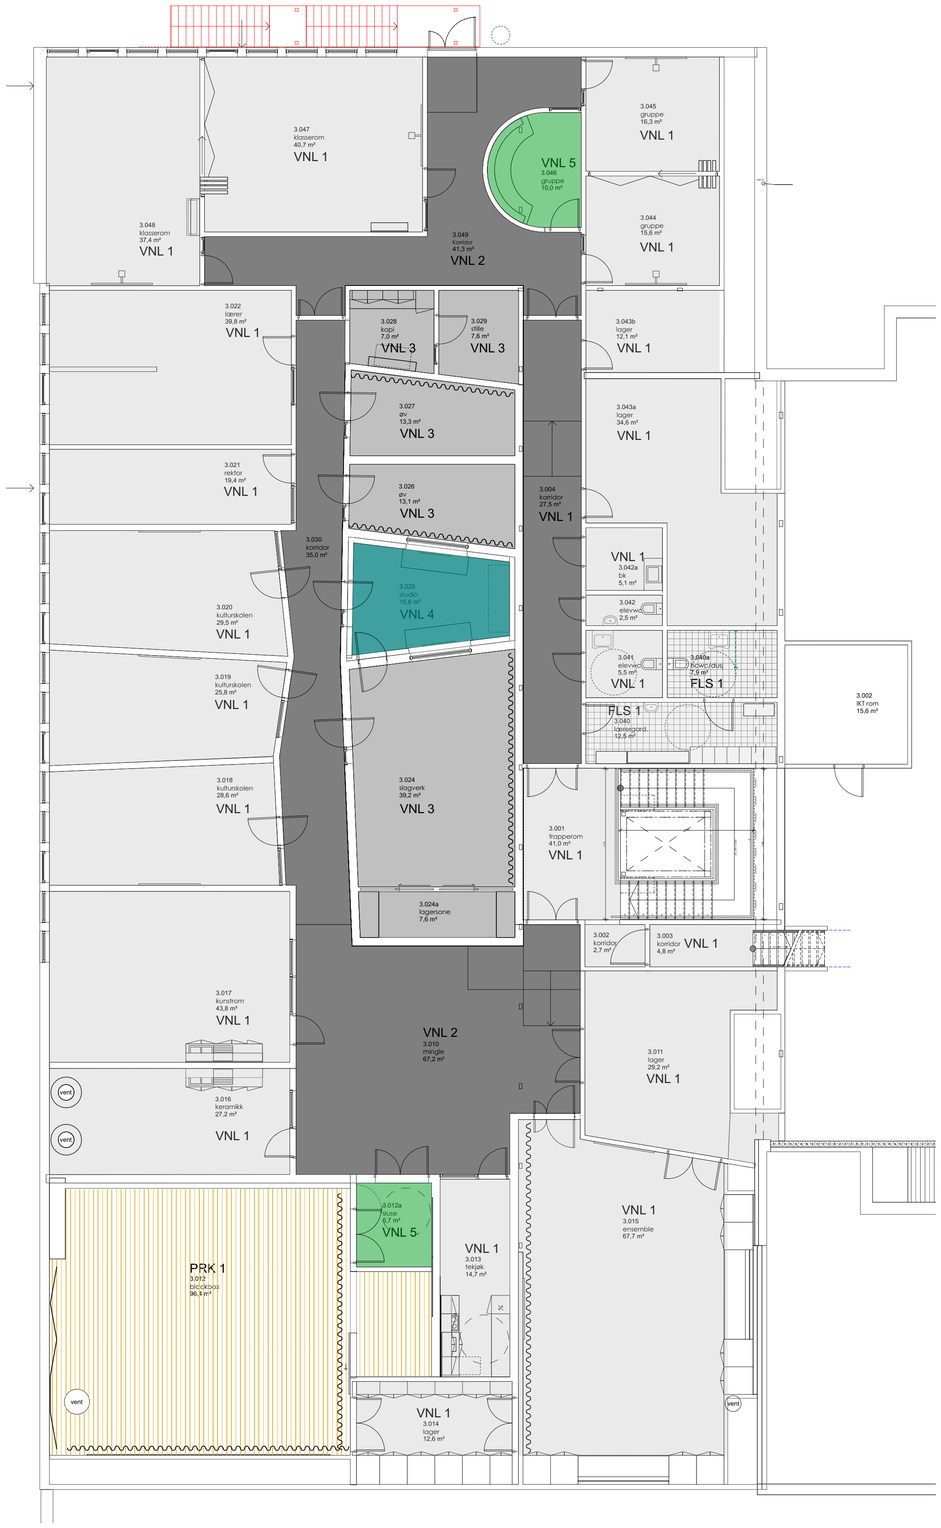

BANEBELEGG:
(samme type belegg som lagt i skolen forøvrig)

VNL 1 — Vinyl
TARKETT IQ OPTIMA 853 (lys grå)
2,0 mm
(samme farge som i skolen forøvrig)

VNL 2 — Vinyl
TARKETT IQ OPTIMA 845 (sort)
2,0 mm
(samme farge som i skolen forøvrig)

VNL 3 — Vinyl
TARKETT IQ OPTIMA 866 (mørk grå)
2,0 mm

VNL 4 — Vinyl
TARKETT IQ OPTIMA 841 (mørk blåturkis)
2,0 mm

VNL 5 — Vinyl
TARKETT IQ OPTIMA 835 (mørk grønn)
2,0 mm

FLIS:

FLS 1 — Keramisk flis (gulvkvalitet)
200x200 mm
Bergjørsen keramika/RAKO ROCK 365 (antrasitt)
R10/A
Vannoppsug max 0,5%
10.0 mm

PARKETT:

PRK 1 — Sportsgulv
Flate-elastisk, lavtbyggende, høy slitasjestyrke
BOEN Boflex Stadium Eik Sport
28.0 mm

KUN FOR ANBUDSGRUNNLAG
IKKE ARBEIDSTEGNING!

TEGNINGSNR.
A24-301

REV.	DATO	REVISJON GJELDER

PROSJEKTERENDE ARKITEKTUR:
ARKITEKTENE VISAVIS

PROSJEKTERENDE
RIB:
RIBR: Cowi AS
RIAku: Cowi AS

UTFØRENDE
...

TILTAKSHAVER
Vågan Kommune

PROSJEKTNAVN
SVOLVÆR SKOLE

TEGNINGSTITTEL
Gulvbehandling plan 3

FASE
Anbud

SIGN. MNM
KTRL.

DATO
06.02.2018

MÅLESTOKK
1:100, 1:125

GNR. / BNR.

TEGNINGSNR.
A24-301

REV.

PROSJEKTNR.
1736