

Lyssetting av vegg:  
Wallwashers monteres på  
nedhengt armaturskinne.  
Buet armaturskinne følger kurve på vegg.

Utførelse skinne og wallwasher:  
Malt aluminium.

Monteres så høyt som mulig  
NB! Minste høyde uk arm atur ok gulv 2200.

Fototapet:  
Photowall "Nordlys".  
(Må lakeres.)


Minste høyde ok gulv uk armatur:  
2200

300

Beskyttelse av fototapet:  
List med slitesterk overflate f eks høytrykkslaminat.  
(Farge laminat bekrefte av ARK.)

3.049 korridor

1:20

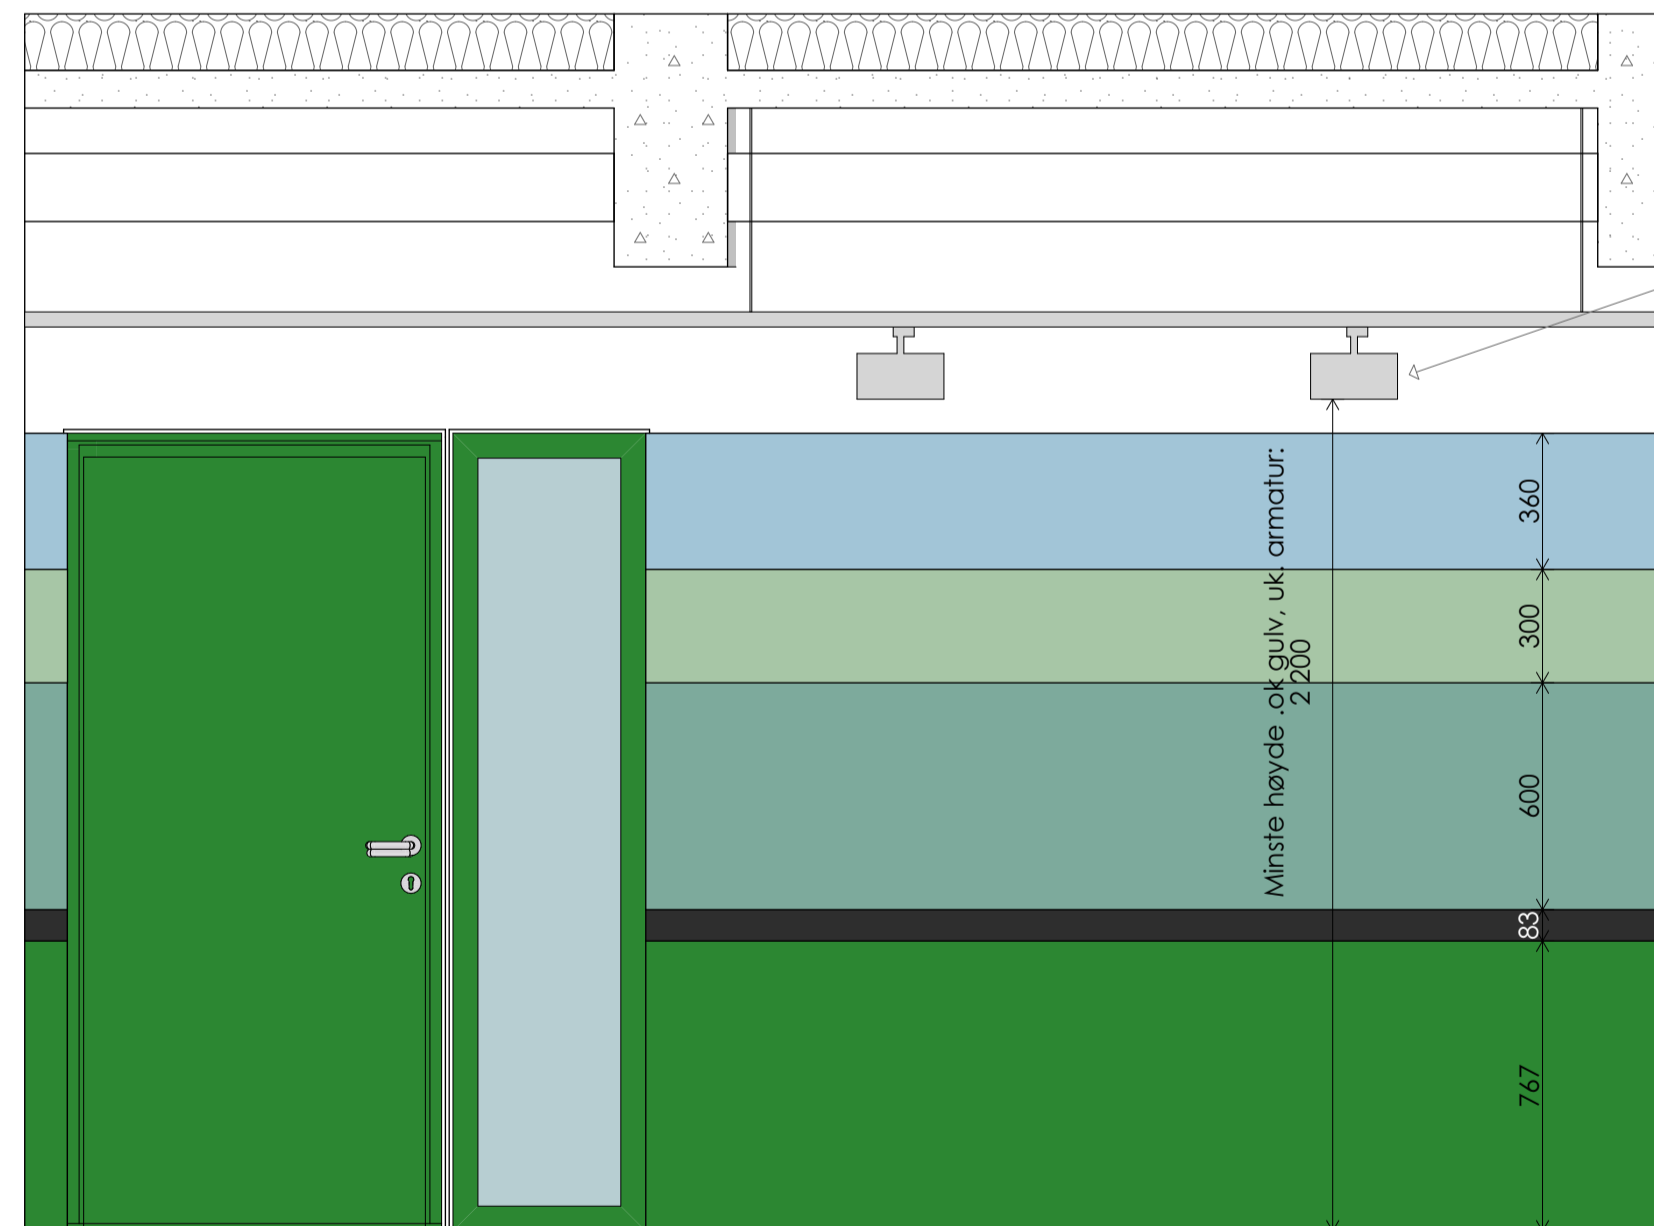

Lyssetting av vegg:  
Wallwashers monteres på  
nedhengt armaturskinne.

Utførelse skinne og wallwasher:  
Malt aluminium.

Monteres så høyt som mulig.  
NB! Minste høyde uk arm atur ok gulv 2200.

Laminat legges i horisontale striper på vegg.  
5 fargevarianter.

Formica Colors: F7879 Dusly Jade (lys blågrå).

Formica Colors: K1326 Capri (turkisgrønn).

Formica Colors: F7846 Grotto (mørk turkis).

Formica Colors: F7837 Graphite (sort).

Formica Colors: F7967 Hunter Green (mørk grønn).

Minste høyde ok gulv uk armatur:  
2200

360

300

600

83

767

3.030 korridor dekor og belysning

1:20

TEGNINGSNR:  
A64-101

REV.	DATE	REVISION GJELDER

PROSJEKTERENDE ARKITEKTUR:

ARKITEKTENE  
**VISAVIS**

PROSJEKTERENDE

RIB:  
RIBR: Cowi AS  
RIAku: Cowi AS

UTFØRENDE

...

TILDEKSHAVER  
Vågan Kommune

PROSJEKTNAMN  
SVOLVÆR SKOLE

TEGNINGSTITTEL  
Belysning og utsmykking i  
korridor

FASE  
Anbud

SIGN.	KTRL.
MH	MNM

DATE  
06.02.2018

MÅLSTOKK  
1:20

GNR. / BNR.

TEGNINGSNR:  
A64-101

REV. PROSJEKTNR.  
1736