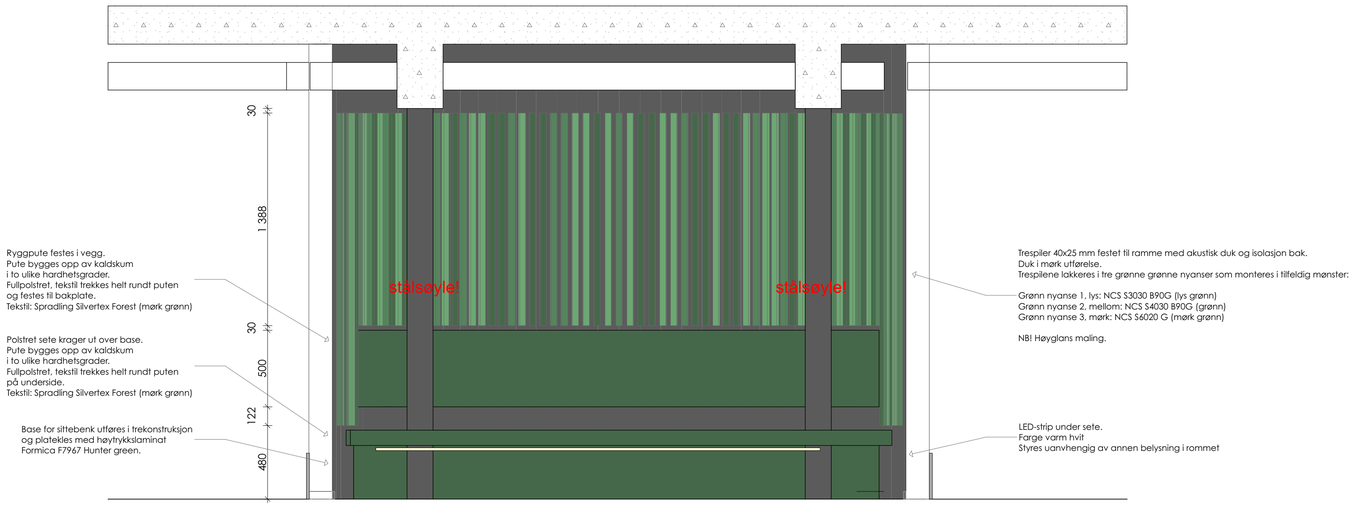

Skjema 01 3.046 gruppe 1:20

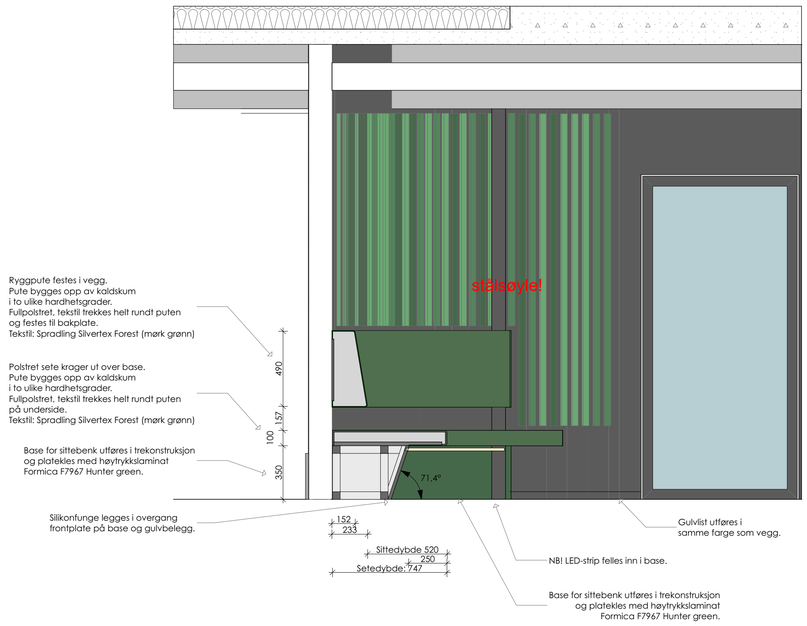

Skjema 02 3.046 gruppe 1:20

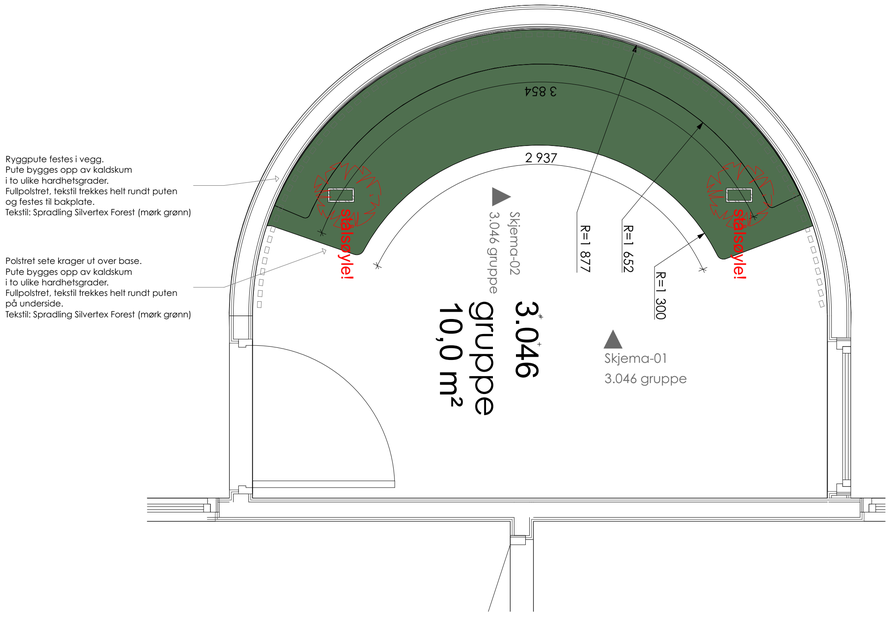

TEGNINGSNR.
A64-102

REV.	DATO	REVISJON GJELDER

PROSJEKTERENDE ARKITEKTUR:
ARKITEKTENE
VIS-A-VIS

PROSJEKTERENDE

RIB:
RIBR: Cowi AS
RIAku: Cowi AS

UTFØRENDE
...

TILTAKSHAVER
Vågan Kommune

PROSJEKTNAVN
SVOLVÆR SKOLE

TEGNINGSTITTEL
3.046 Gruppe vegghengt benk

FASE
Anbud

SIGN. **MH** KTRL. **MNM**

DATO
06.02.2018

MÅLESTOKK
1:20

GNR. / BNR.

TEGNINGSNR.
A64-102

REV.

PROSJEKTNR.
1736