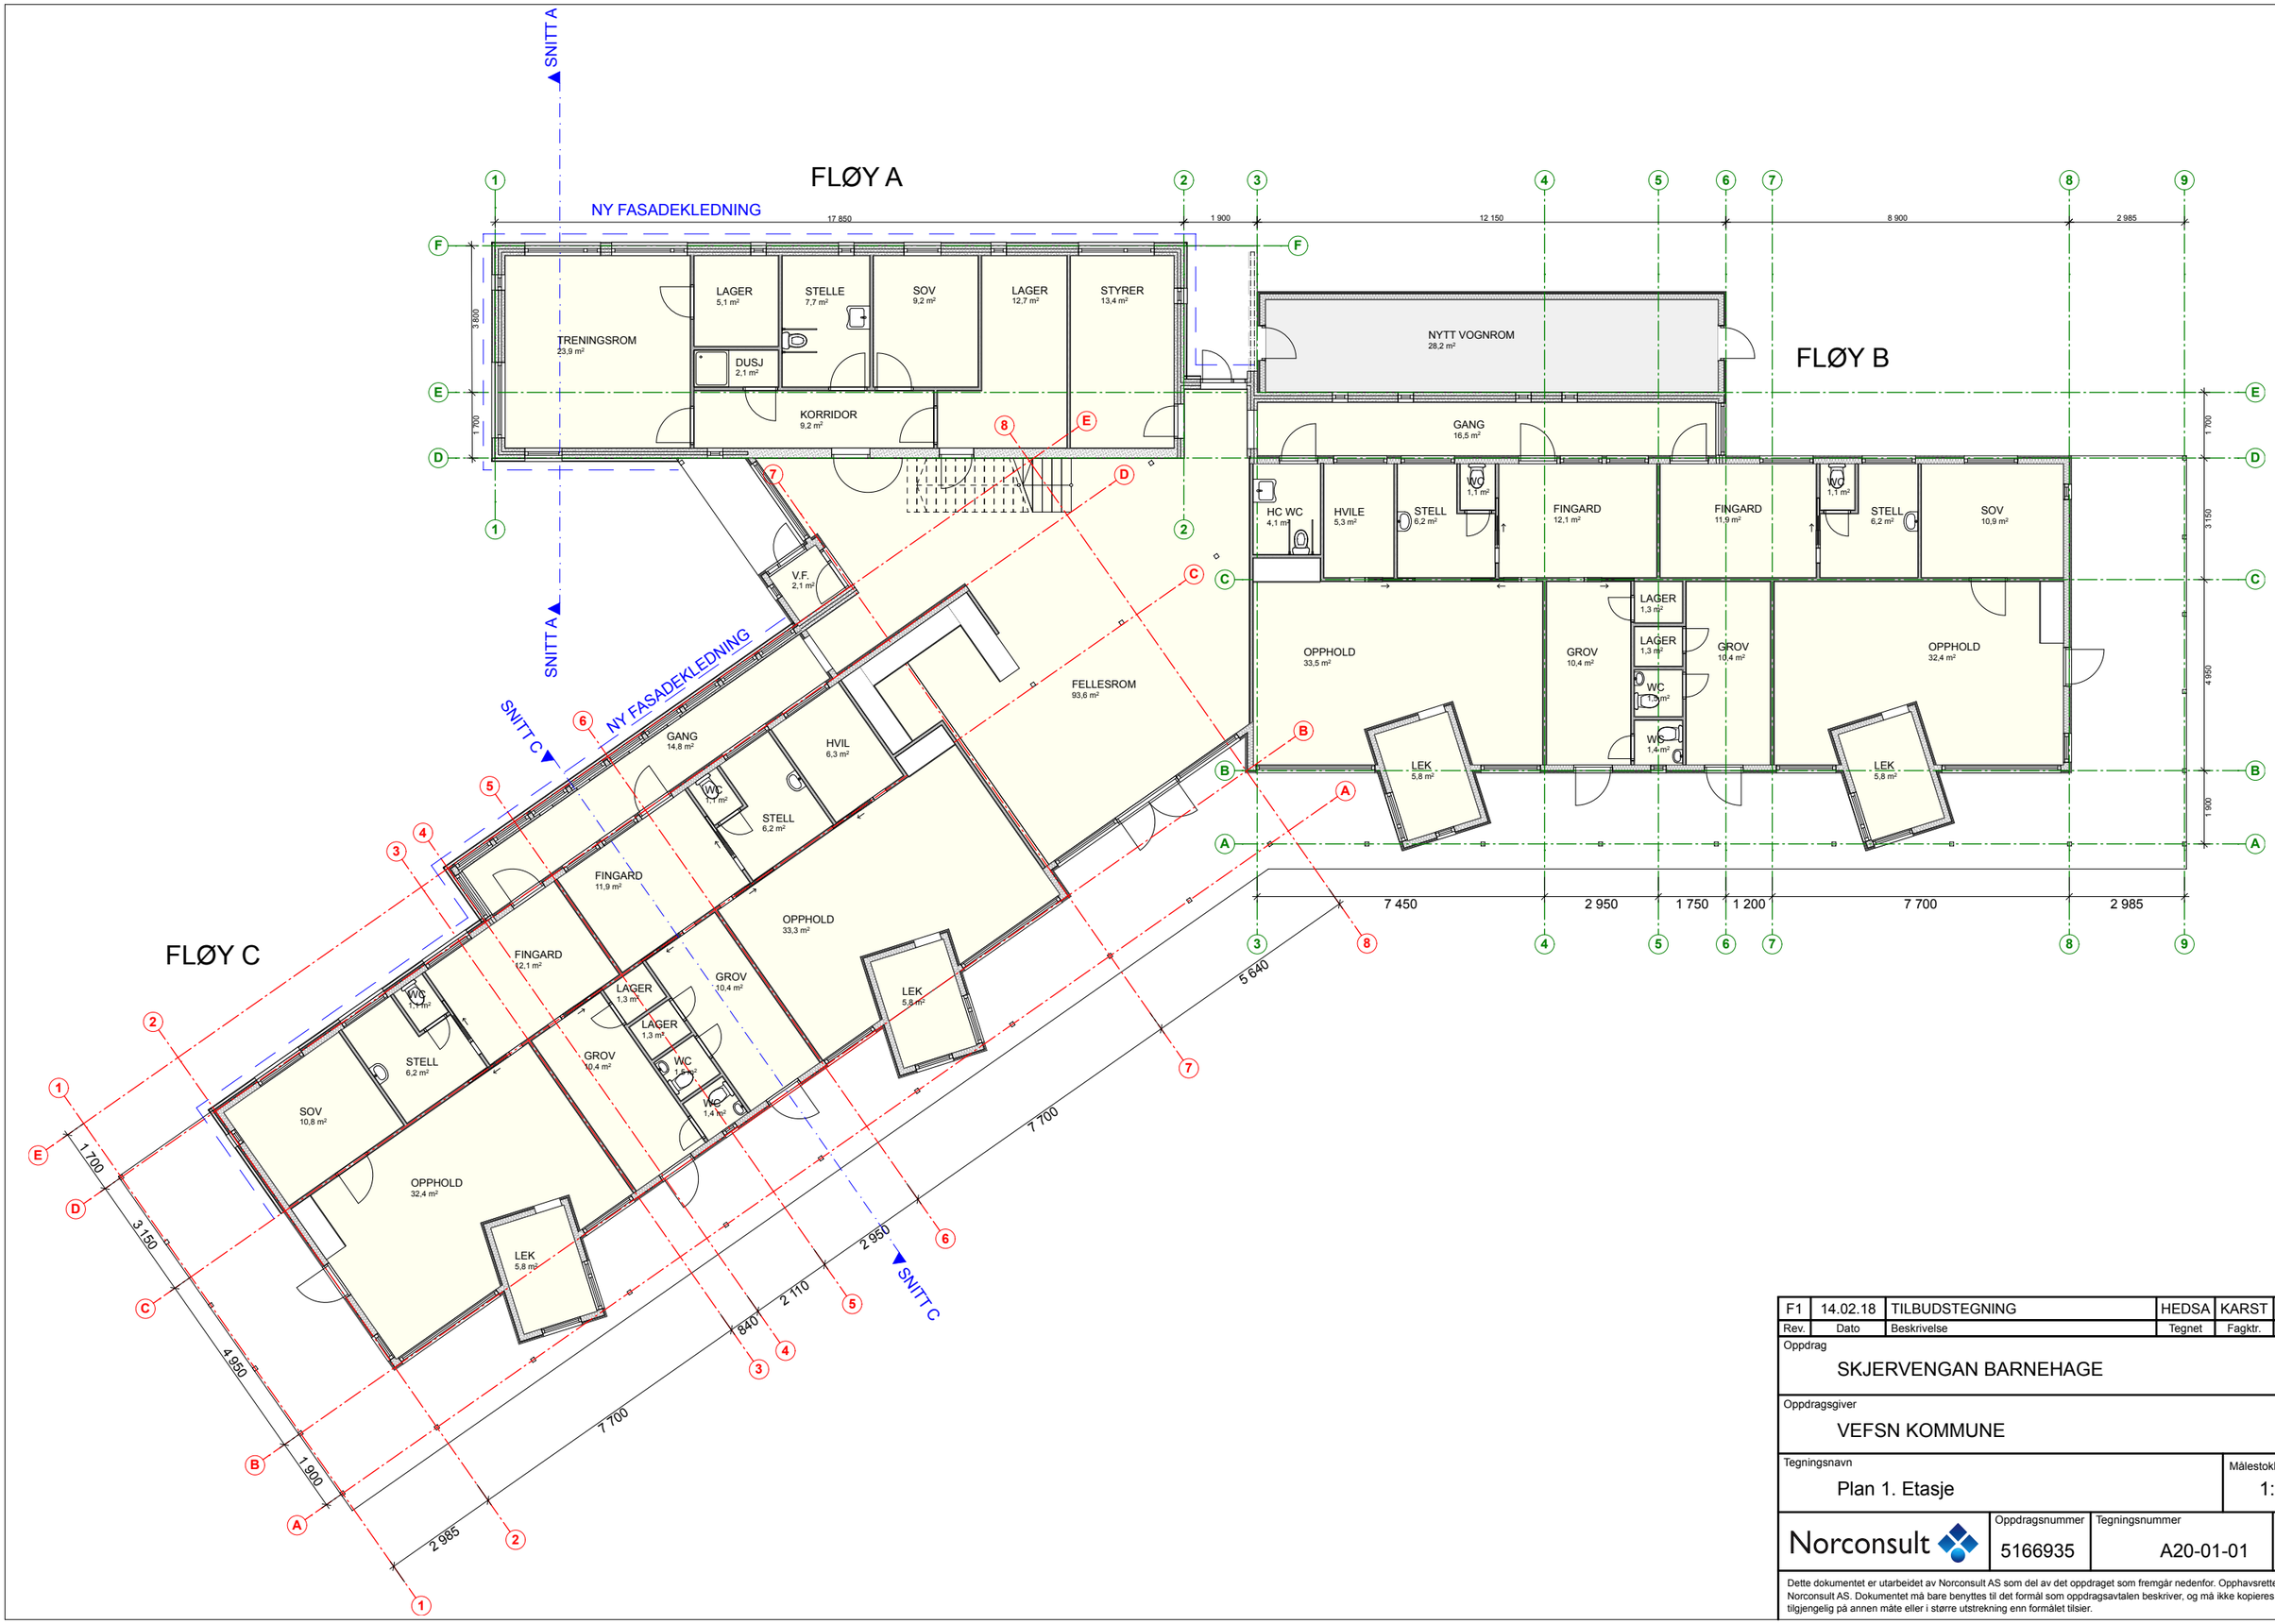

F1	14.02.18	TILBUDSTEGNING	HEDSA	KARST	KARST
Rev.	Dato	Beskrivelse	Tegnet	Fagktr.	Godkj.

Oppdrag
SKJERVENGAN BARNEHAGE

Oppdragsgiver
VEFSN KOMMUNE

Tegningsnavn
Plan 1. Etasje

Målestokk
1:150

Norconsult

Oppdragsnummer
5166935

Tegningsnummer
A20-01-01

Revisjon
F1

Dette dokumentet er utarbeidet av Norconsult AS som del av det oppdraget som fremgår nedenfor. Opphavsretten tilhører Norconsult AS. Dokumentet må bare benyttes til det formål som oppdragsavtalen beskriver, og må ikke kopieres eller gjøres tilgjengelig på annen måte eller i større utstrekning enn formålet tilsier.