



plan 1. etg
1 : 200

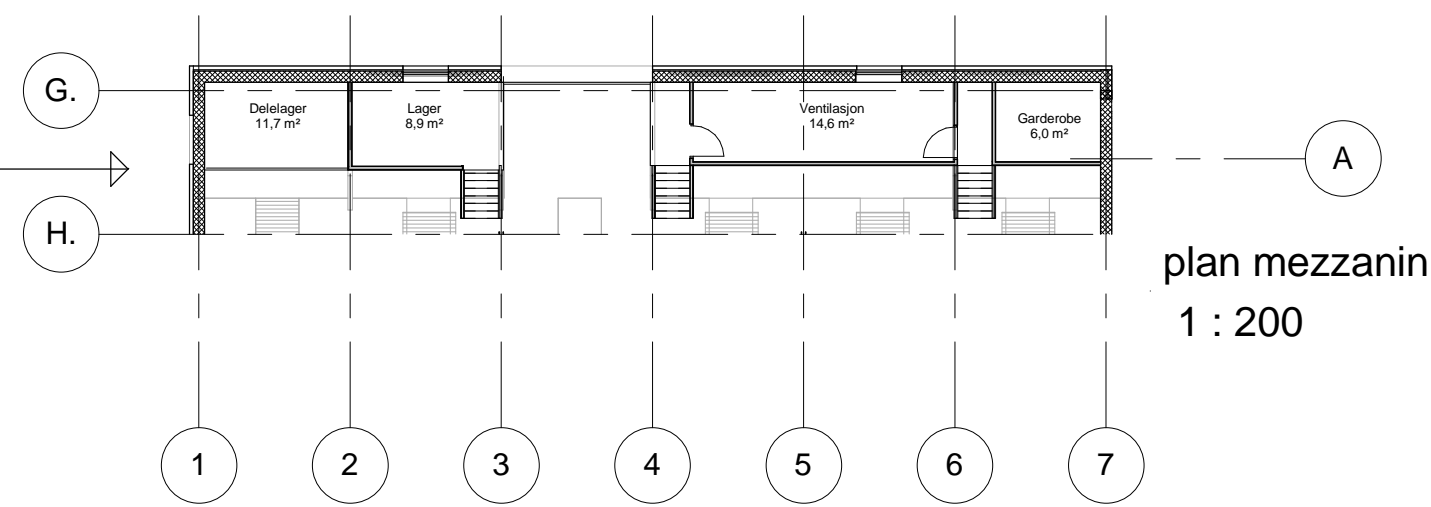

plan mezzanin
1 : 200

Tiltakshaver: Kjulsveien 15 AS				
Tegner: tm	Prosjekt nr 2873	Kontrollert om	Godkjent om	Filnavn U:1.Prosjekt2873 Nettbuss Øst - ombygging Nittedal0000 Mappemal tegninger/Gjeldende tegnings2873.rvt
Plan 1 etasje				Målestokk 1 : 200
				Gnr/Bnr
				Dato 18.02.15
				Sist korr
				Tegning nr A1.1
				Rev.indeks
				
SG arkitektur as Hvervenmoveien 49 3511 Hønefoss Tlf: 32 17 06 20 www.sgark.no Org.nr. 992 006 994				