
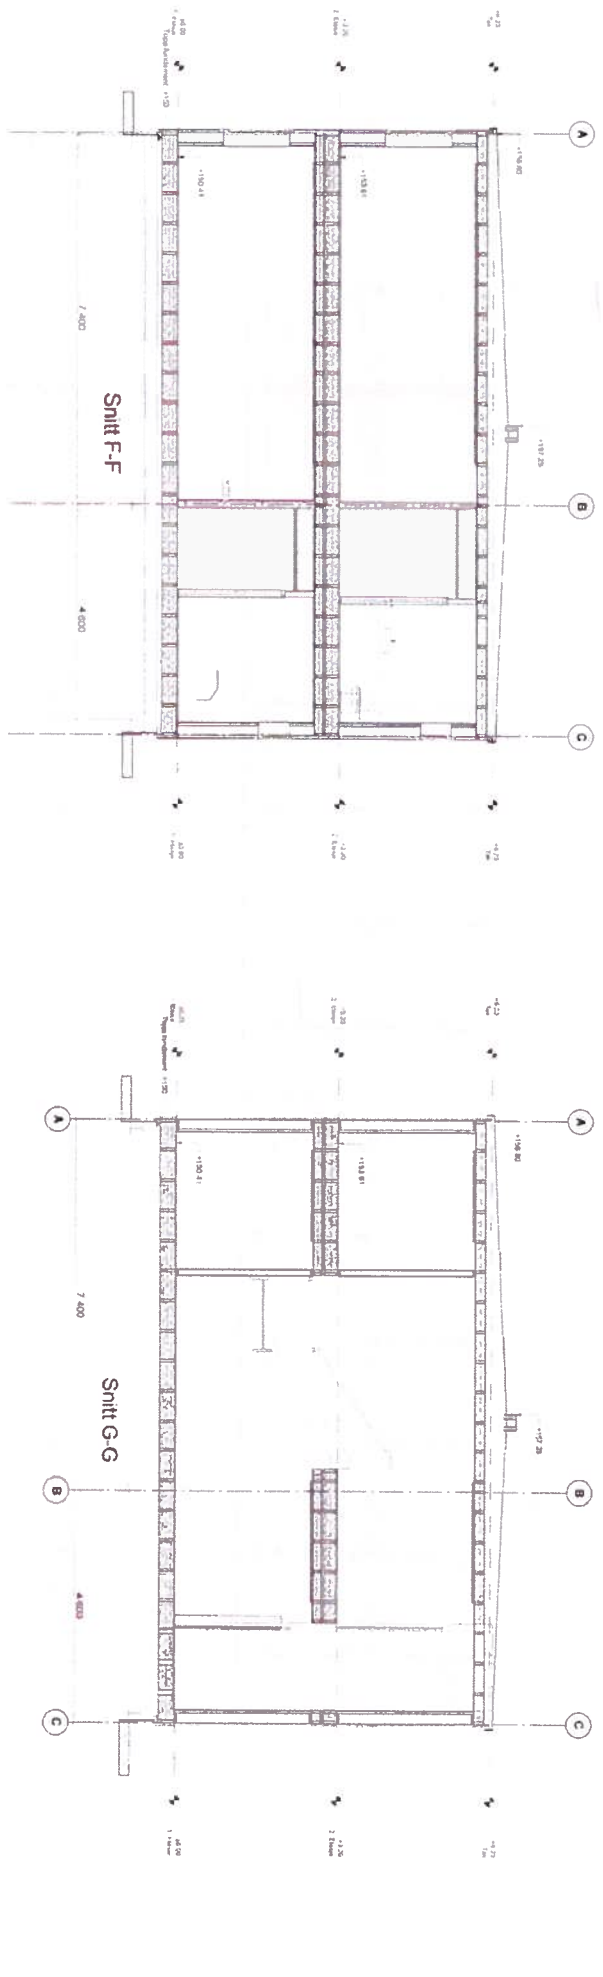


E-06

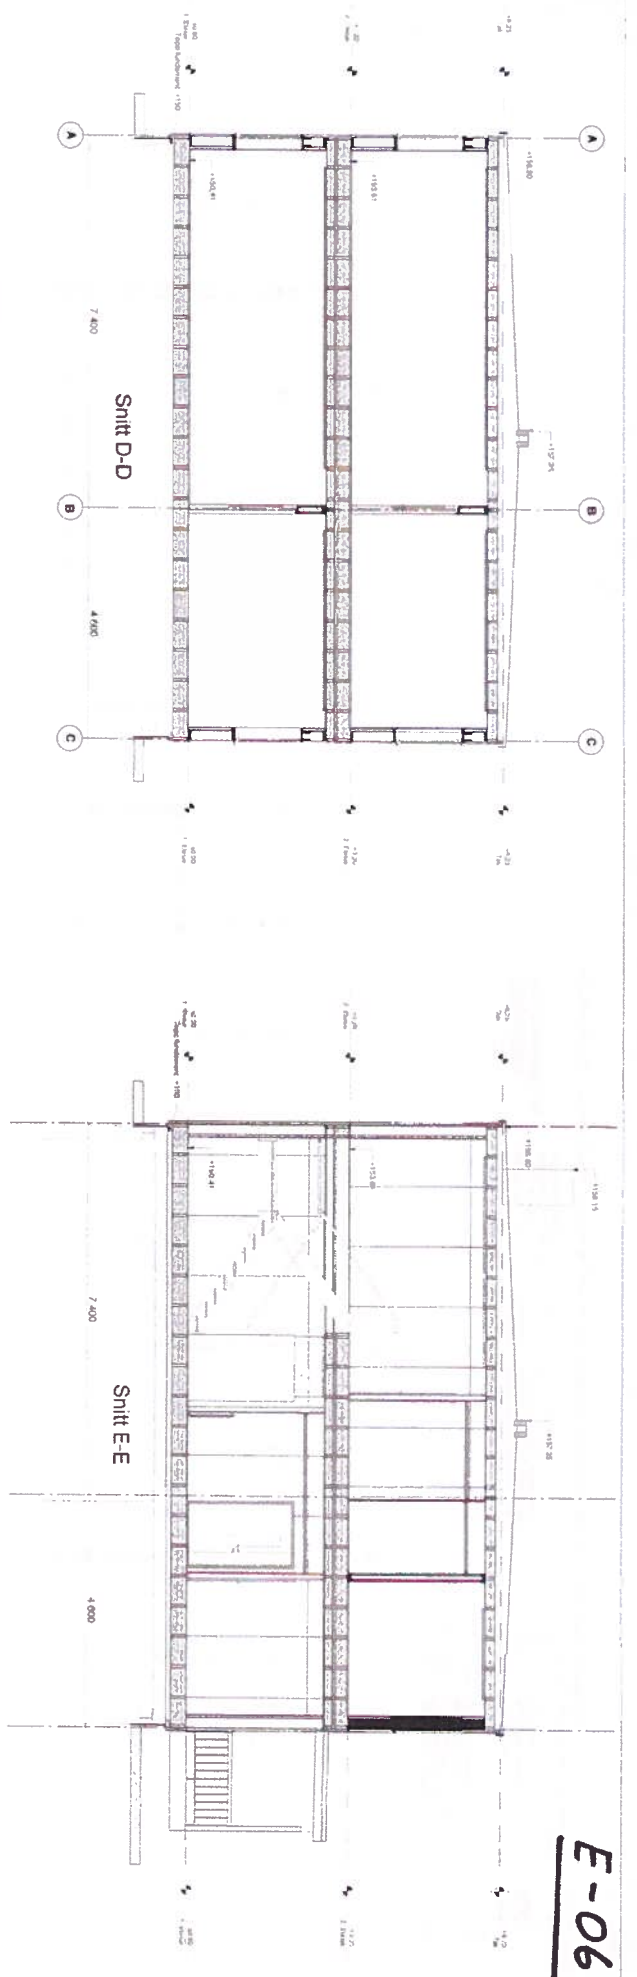

SKANSKA HUSFABRIKKEN AS	
Sagvæstevengen 7 7725 Stender Telefon 382 10656 husfabrikken@skanska.no www.husfabrikken.no	
BYGGEDELING	
Tilskravet:	Bergen kommune. Etat for utbygging
Prosjekt:	Midlertidig paviljong for Nærland skole gr. n. 7 br. n. 287, Nye Sandstevelen
høringsd	Snitt D-D, E-E, F-F og G-G
Kont: Jan Berge Aasland	
Prosjektleder:	Kjell Dyrstad
Tegner:	Slag Are Sandaker
Dato:	20.05.2014
Skala:	1:100
Rev.:	
Prosjekt nr.:	650241
Tegn.:	A33
Sign.:	SAS SAS SAS

PROSJEKTMATERIELL, TEGNINGER OG VISUALISERINGER KAN IKKE BENYTTES UTEN SAMTYKKE FRA SKANSKA HUSFABRIKKEN AS

A3