ANMERKNINGER:

Plantegninger er med orienterende (ca.) mål.

Mengdekontroll:
Det skal utføres mengdekontroll.
Der entreprenør er avhengig av nøyaktige mål anbefales det å gjøre innmålinger.
Mål på tegning er tatt fra
"Branndokumentasjonsplaner:
0104 Plan 4. etasje
0204 Plan 4. etasje

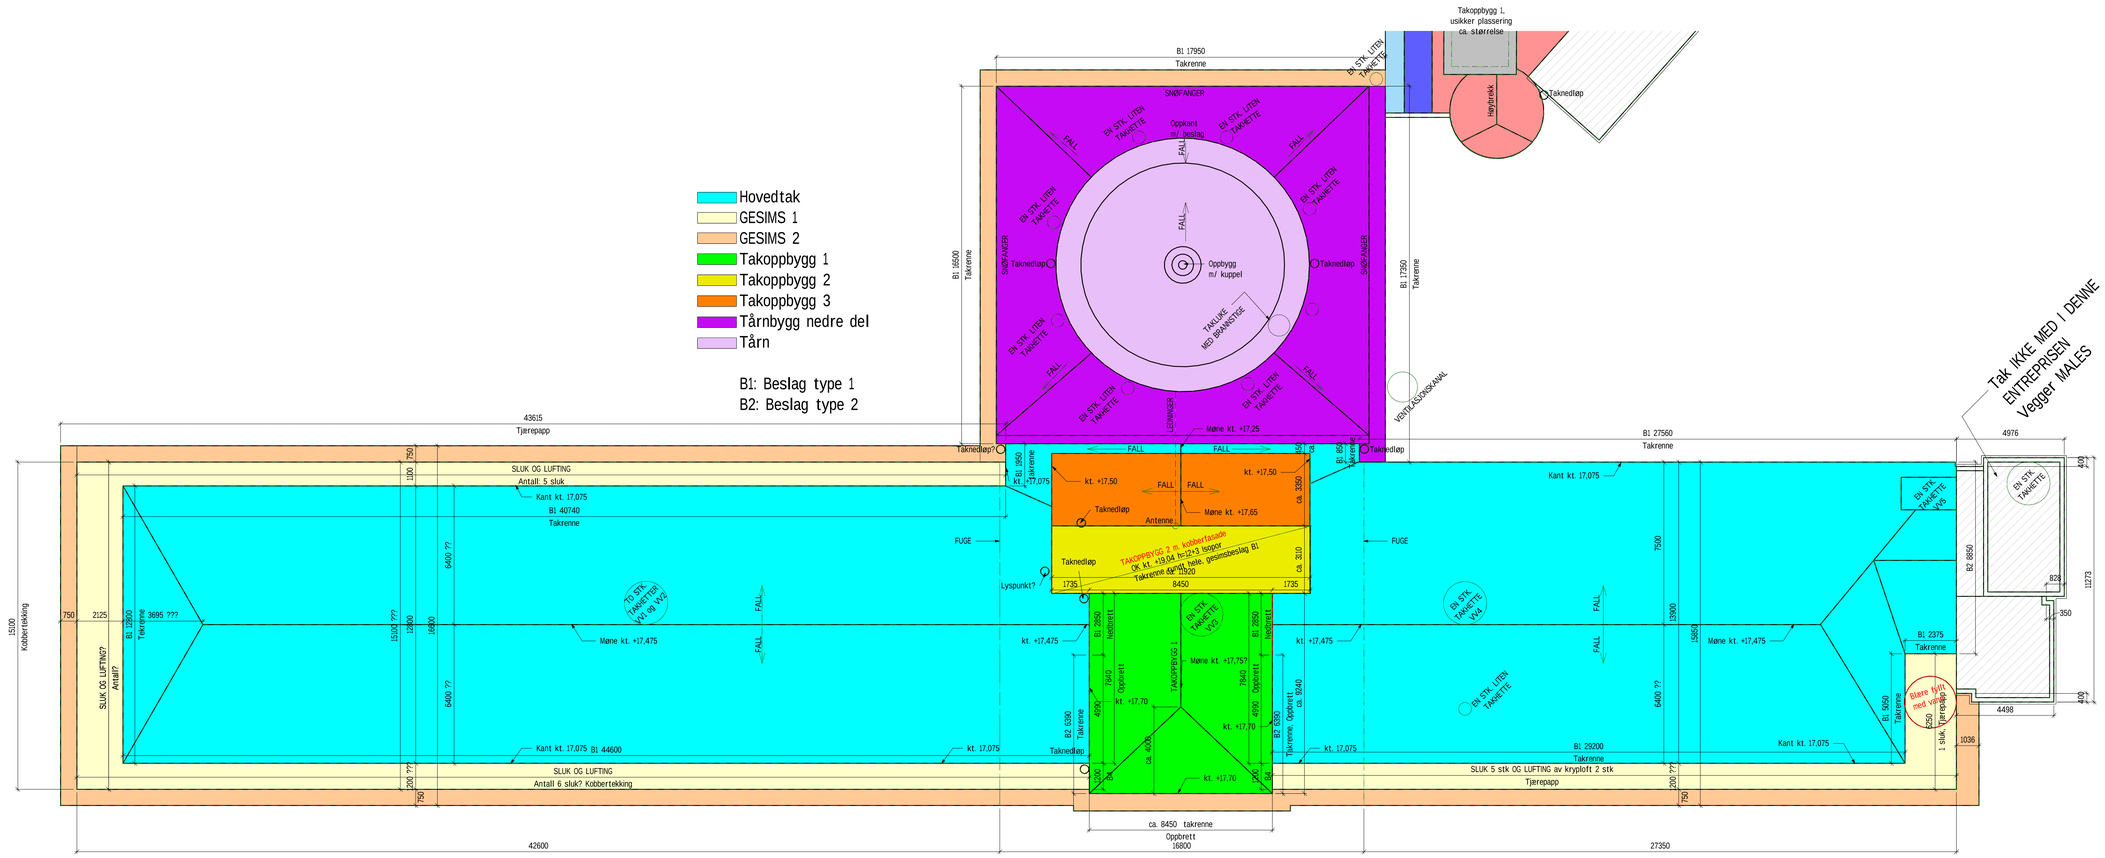

Kompleks	Bygg	Fag	System	Type	Løpenummer	Revisjon	Fase	Status
		B-200-20-100						

Revisjon	Revisjonsbeskrivelse	Dato	Tegnet	Kontrollert
	Tilbudstegning	13.12.2017	VEK	BTA

Prosjektfase: TILBUDSTEGNING

RAMBØLL

REGION VEST - BERGEN
Folke Bernadottes Vei 50 - Postboks 3705 Fyllingsdalen, N-5845 Bergen
T +47 55 17 58 00, bergen@ramboll.no

BERGEN KOMMUNE
KODE 4 og KULTURSKOLEN

Oppdragsnummer: 1350024026

Tegnet av	VEK	Dato	11.12.2017
Kontrollert	KSK	Dato	11.12.2017
Godkjent	KSK	Dato	11.12.2017

Takplan KODE 4

Utskriftsdato: 11/17/17 (foreløpig)

Målestokk: 1:100

Kompleks	Bygg	Fag	System	Type	Løpenummer	Revisjon	Fase	Status
		B-200-20-100						

O:\1350024274\001_Kode_Kulturskolen\7-PROD\B-Konstruksjon\TEG\Takplan.rvt A1L