




01 Detalj 01, oppbrett takpapp og beslag på "parapet" KODE 4, G1
1 : 10

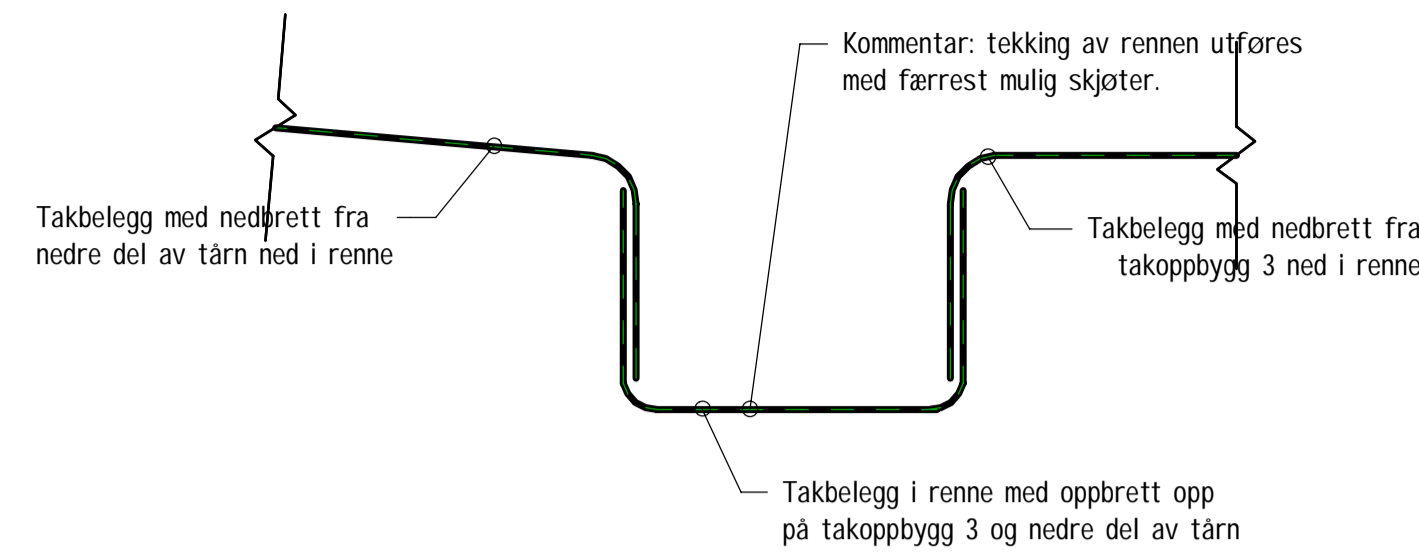


05 Detalj 05, renne mellom takoppbygg 3 og tårnbygg
1 : 10

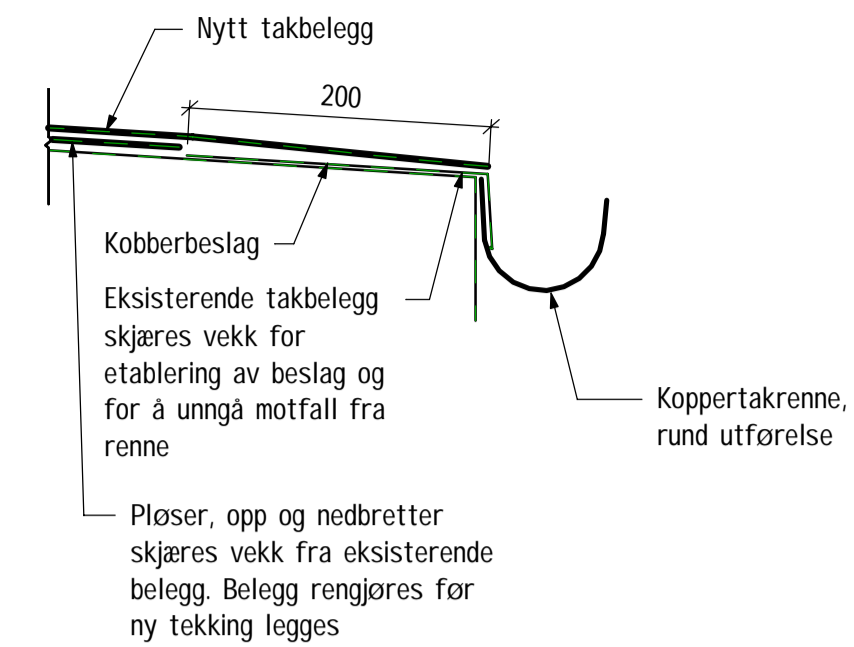


09 Detalj 09, Gesimsdetalj, takrenne rund utførelse
1 : 5

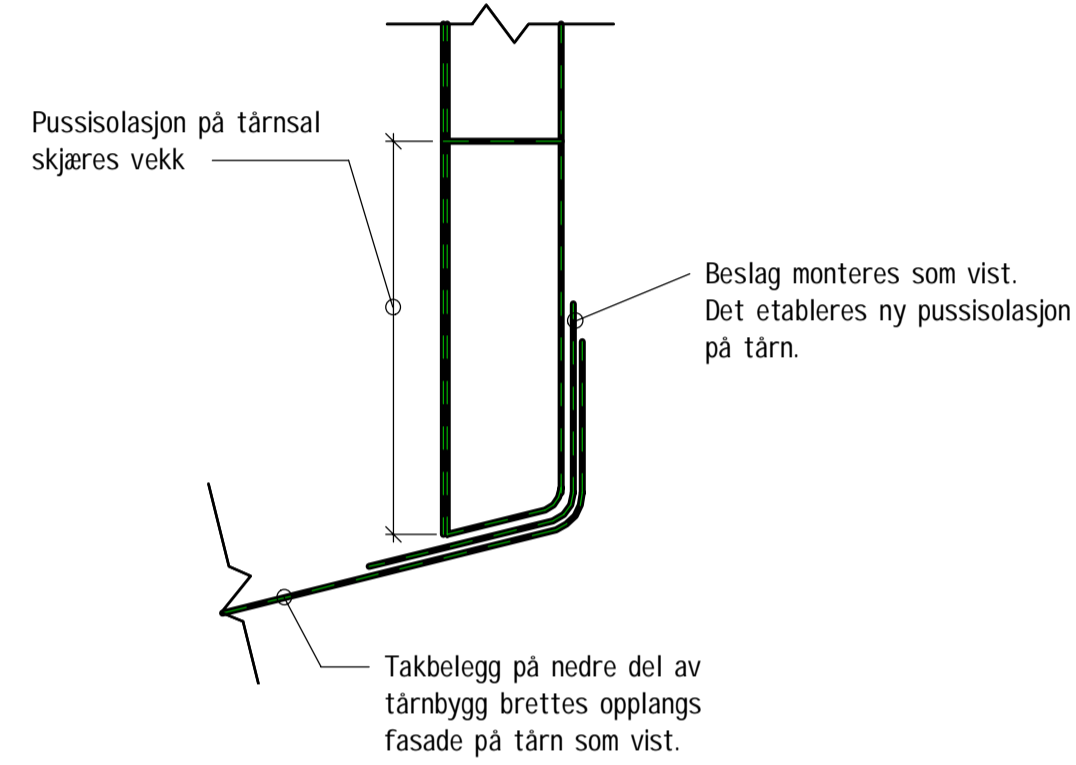


02 Detalj 02, oppbrett og beslag på tårn
1 : 10

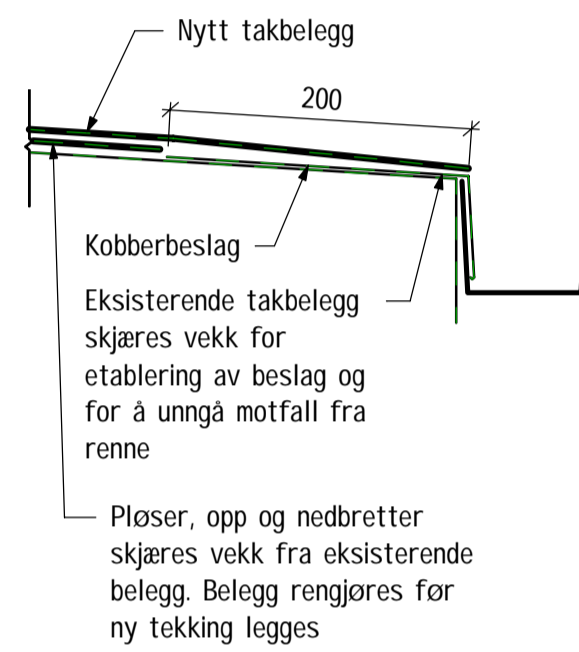


06 Detalj 06, Generell gesimsdetalj B1
1 : 5

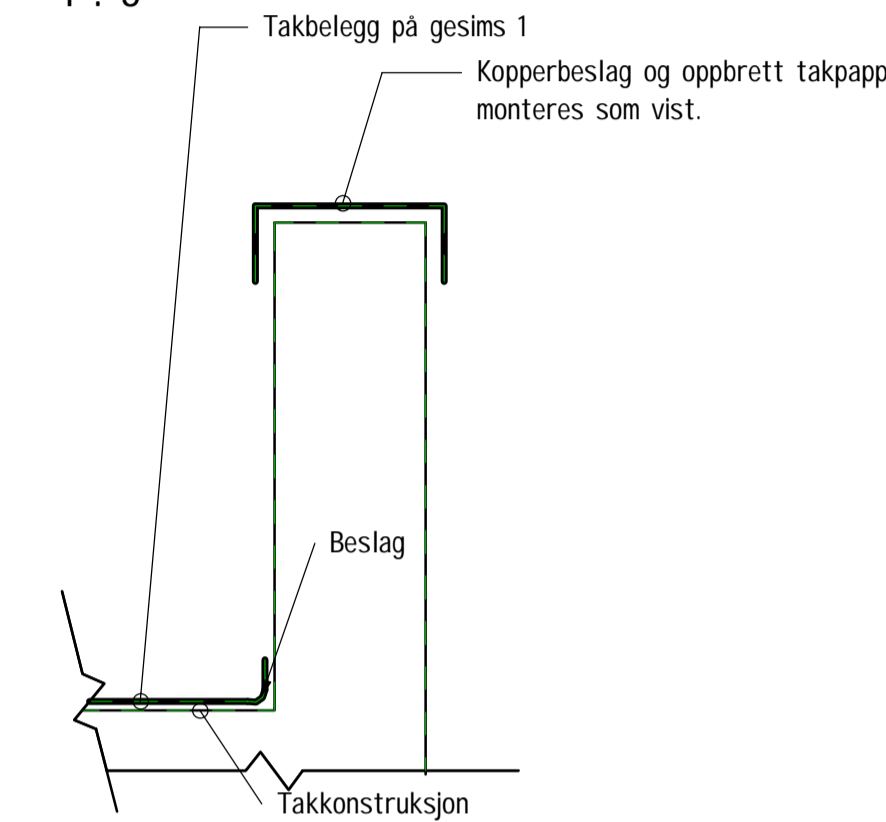


10 Detalj 10, oppbrett takpapp og beslag på "parapet" kulturskole G1
1 : 10

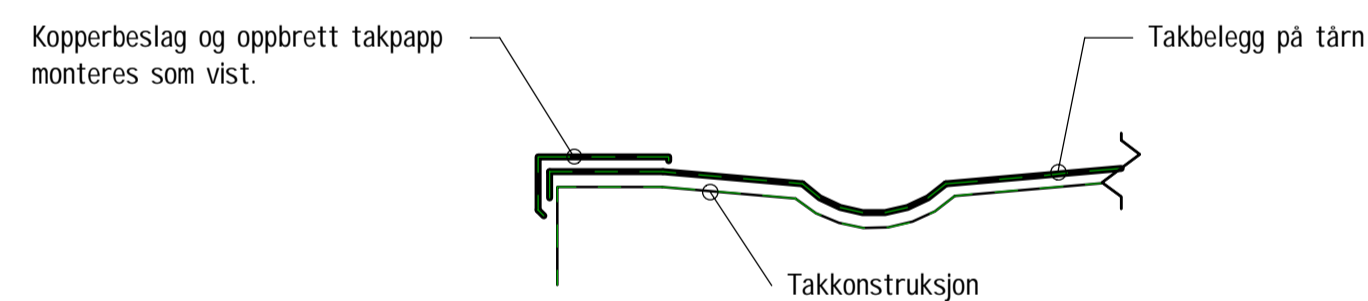


03 Detalj 03, Oppbrett gesimskant tårn
1 : 10

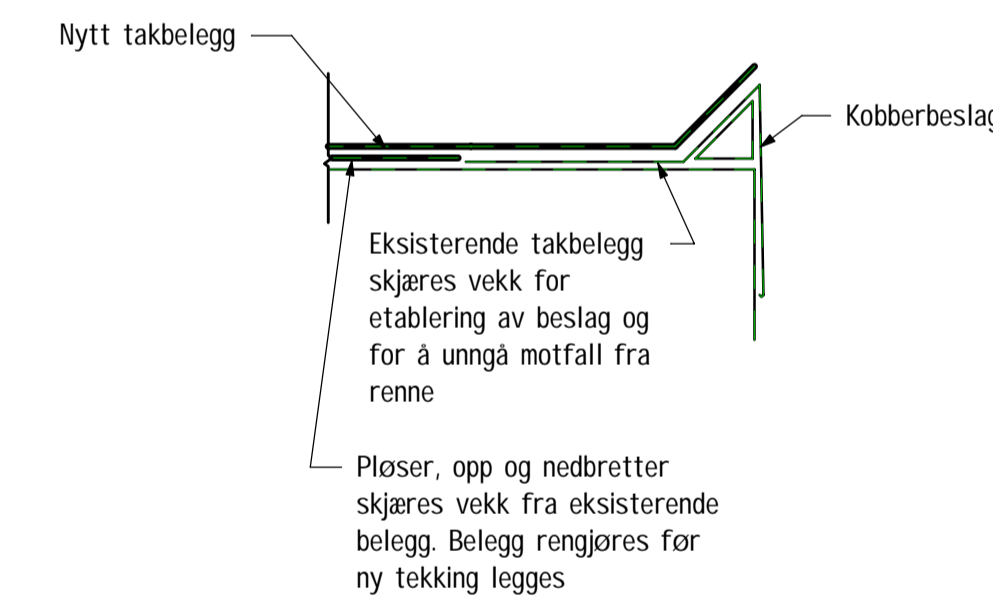


07 Detalj 07, Gesimsdetalj oppbrett over trekantlekt B2
1 : 5

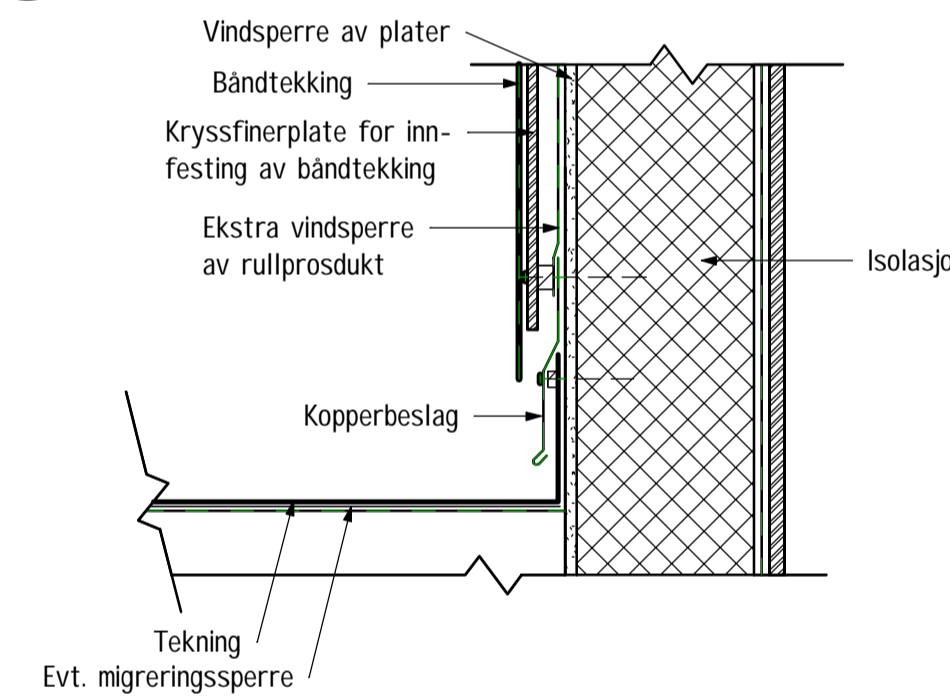

11 Detalj 11, Snitt yttervegg på takoppbygg
1 : 10

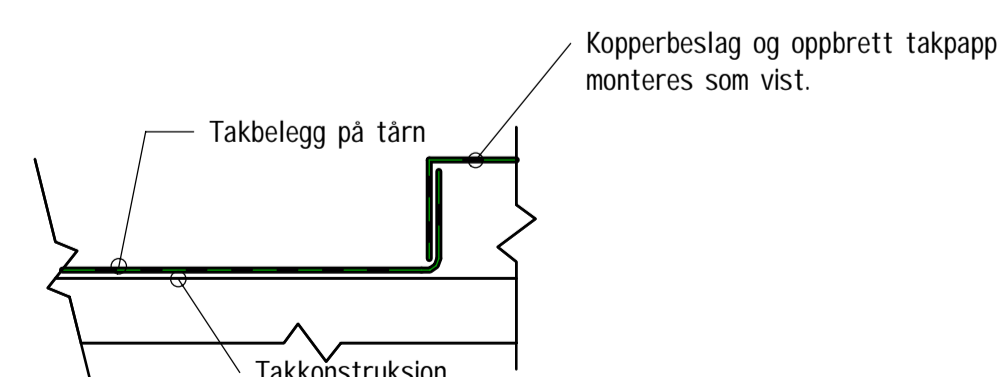

04 Detalj 04, Tårntak, oppbrett under beslag på sokkel
1 : 10

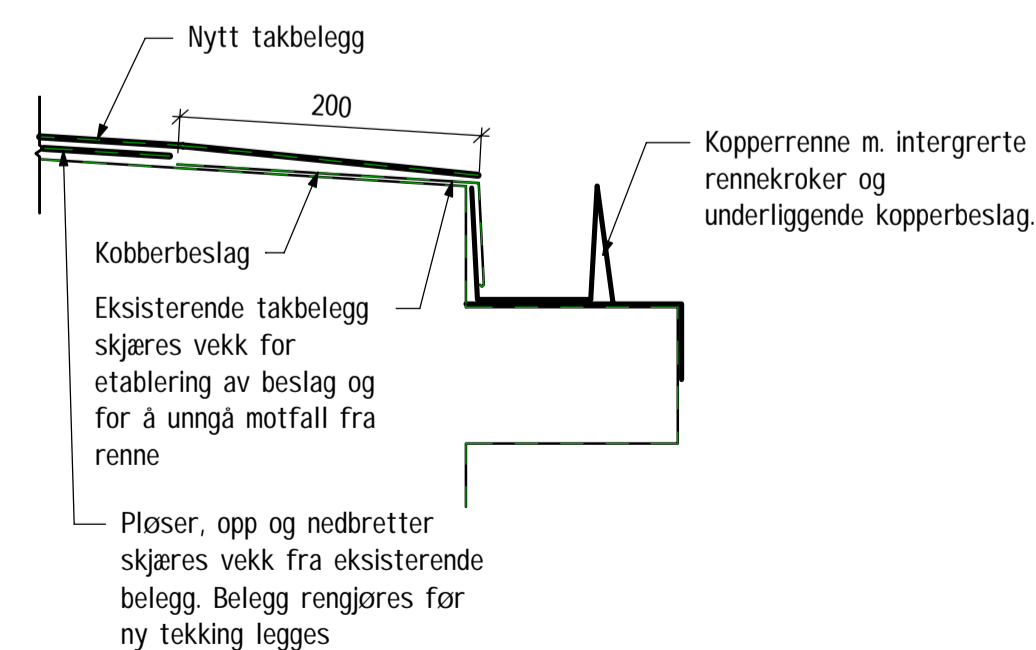

08 Detalj 08, Generell gesimsdetalj B1 Kulturskolen
1 : 5

ANMERKNINGER

NBI-løsninger er en del av prisgrunnlaget. Skisser som er medtatt her er orienterende og skal benyttes kombinert med god håndverksmessig utførelse og iht. NBI-balder der dette finnes.

Skisser er med orienterende (ca.) mål.

Mengdekontroll:

Det skal utføres mengdekontroll. Der entreprenør er avhengig av nøyaktige mål anbefales det å gjøre innmålinger. Mål på tegning er tatt fra "Branndokumentasjonsplaner: 0104 Plan 4. etasje 0204 Plan 4. etasje"

Konstruksjoner er ikke kartlagt i forkant så det kan forekomme avvik fra forslag til skisse og faktisk situasjon på stedet.

Grunnlag

NBI-løsninger er en del av prisgrunnlaget. Skisser som er medtatt her er orienterende og skal benyttes kombinert med god håndverksmessig utførelse og iht. NBI-balder der dette finnes.

Kompleks	Tegningsnummer	Revisjon	Status
	B-200-50-100		
Tilbudstegning			
	13.12.2017	VEK	BTA
Revisjon	Revisjonsnotat	Dato	Tegnet
		7	
TILBUDSTEGNING			
RAMBOLL			
REGION VESTLANDET - BERGEN Ramboll, Folke Bernadottersvei 50, Postboks 3705 Fyllingsdalen N-5845 Bergen T +47 55 17 58 00, bergen@ramboll.no			
BERGEN KOMMUNE KODE 4 og KULTURSKOLEN		Oppdragsnummer 1350024026	Tegnet av VEK
		Dato 11.12.2017	Dato 11.12.2017
		Kontroll KSK	Dato 11.12.2017
Skisseforslag Del 1		Godkjent KSK	Dato 11.12.2017
		Utsendt dato 11/22/17 (forolepig)	Målestokk 1:10/5
Kompleks	Tegningsnummer	Revisjon	Status
	B-200-50-100		