


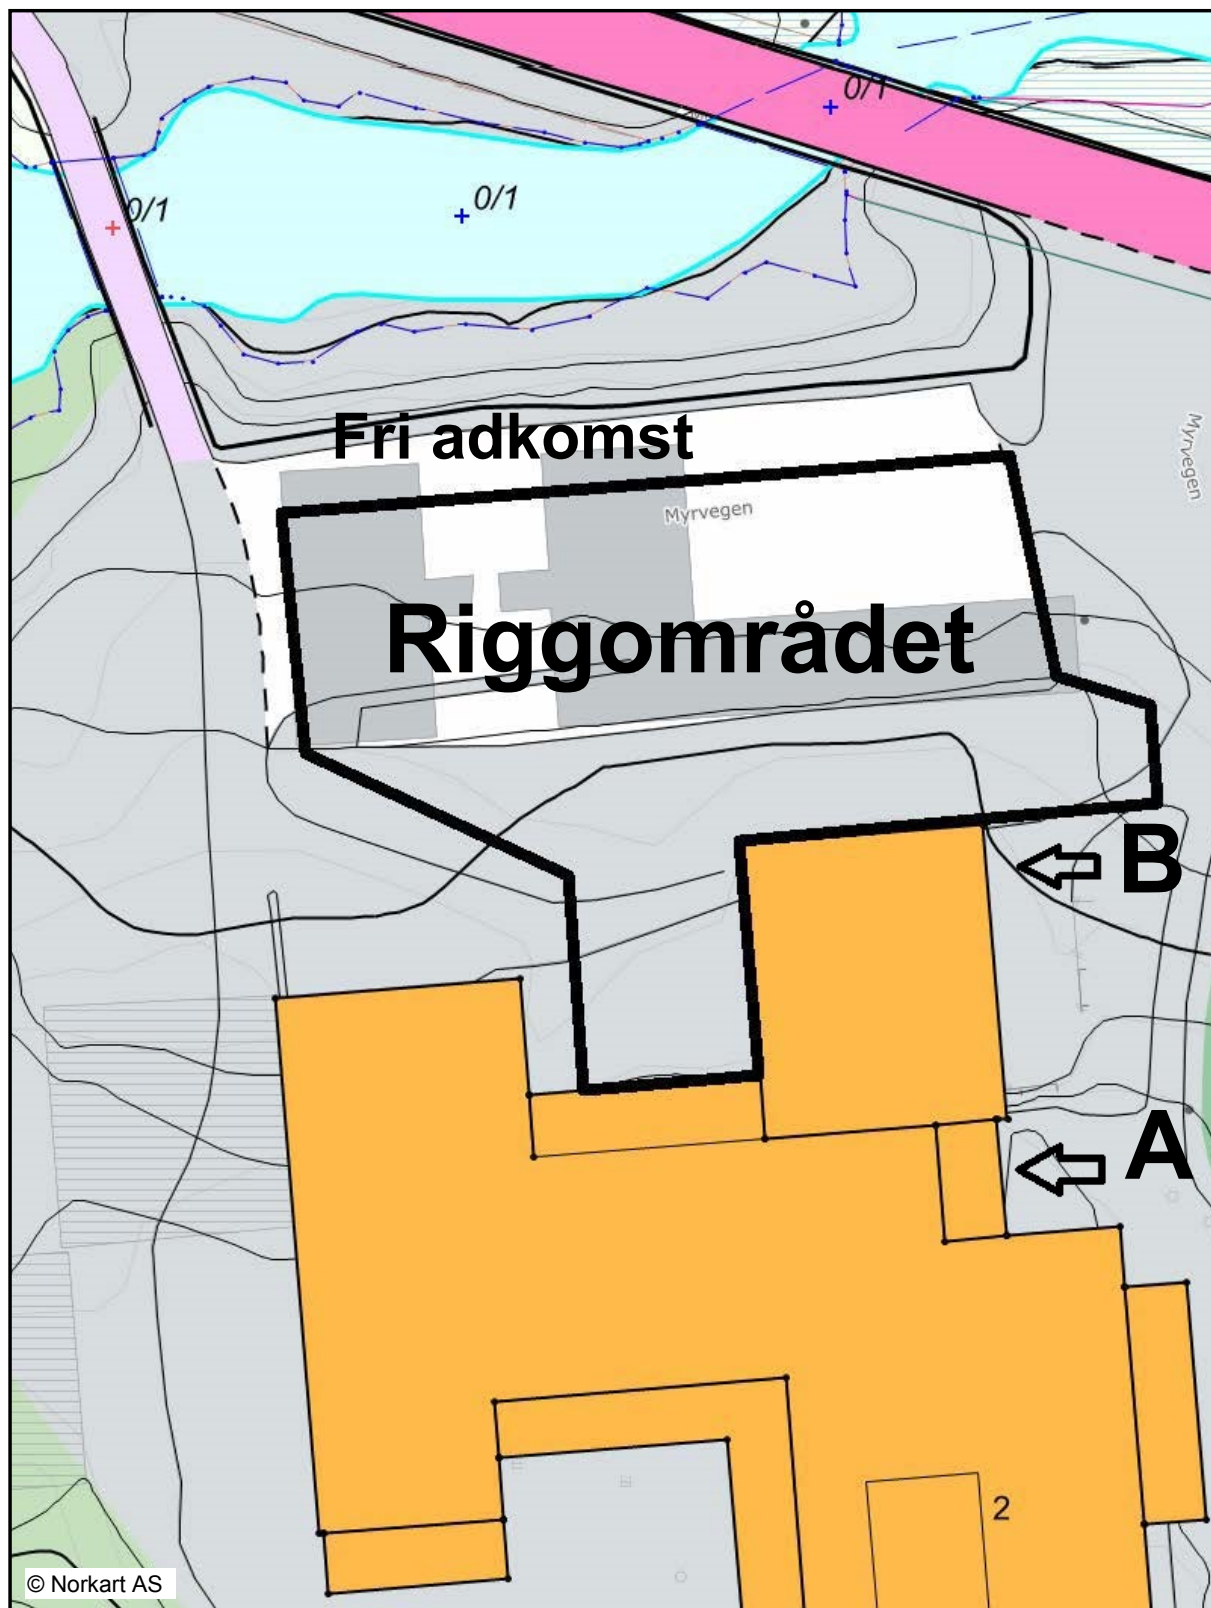

Skarpengland skole - Riggområdet

1:500

14.02.2018



Det tas forbehold om feil og mangler i kartgrunnlaget.

A: Hovedinngang

B: Inngang helsestasjon

A og B sikres i hele byggeperioden i tillegg til nødutganger