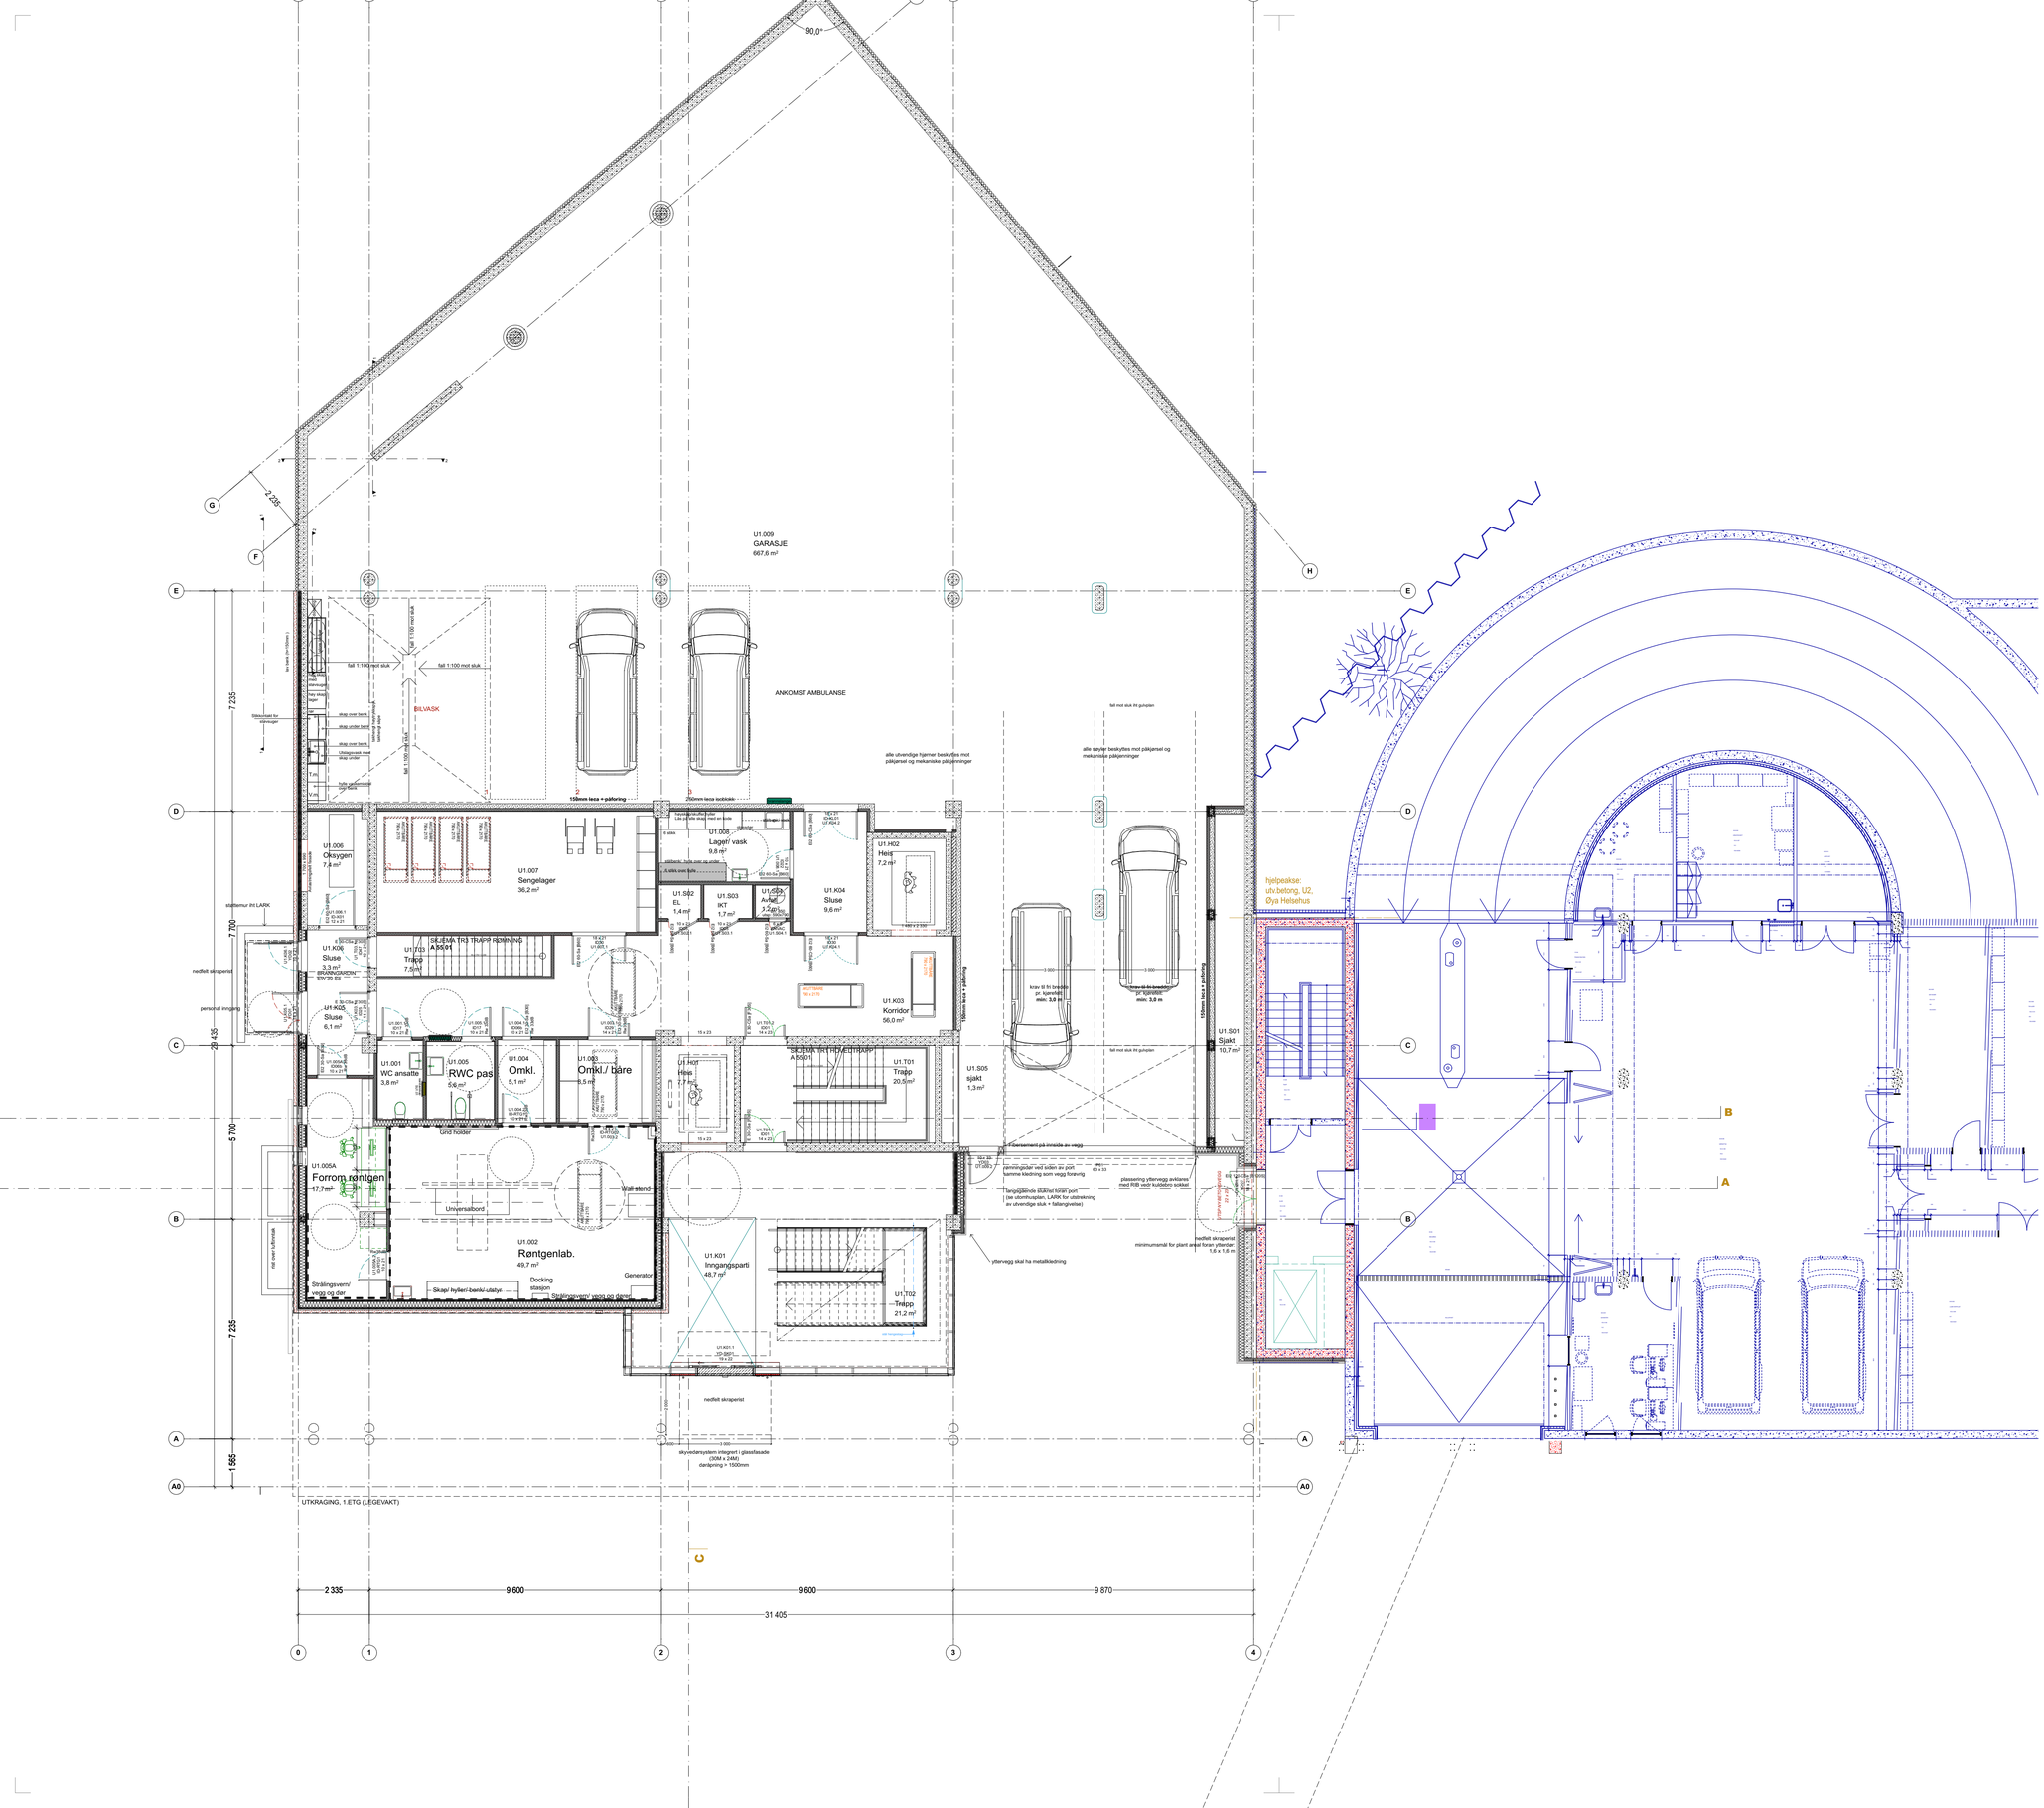


| Arial 2 | Arial 2 | Arial 2 | Arial 2 | Arial 2 |
|---|---|---|---|---|
| Revisjon: | Dato: | Revisjonen gjelder: | Tegnet av: | Kontroll: |

Lokaliseringsfigur:

Tiltakshaver:

**Trondheim Kommune**

Totalentreprenør:

**Ruta Entreprenør**

Prosjekt.nr: **1738**

Prosjekt: **Helsevakt**

Tegn.nr: **A23-200**

Rev:

Tegningstittel: **Møbleringsplan U1**

Dato: **22.02.18**

Saksbeh.: Tegnet av: Kontroll:

Format: A1 Målestokk: 1:100

- [ ] FORELØPIG
- [ ] FORPROSJEKT
- [ ] BYGGEMELDING
- [ ] AS-BUILT
- [ ] SKISSEPROSJEKT
- [x] ANBUDSTEGNING
- [ ] ARBEIDSTEGNING
- [ ] 


ARKITEKTKONTORET
STATSRÅD KROHGS VEG 15 E
7021 TRONDHEIM
TLF 72 56 60 20
WWW.KVADRAT.ST.NO
KVADRAT