



Vertikalsnitt - vist på eksisterende detaljer

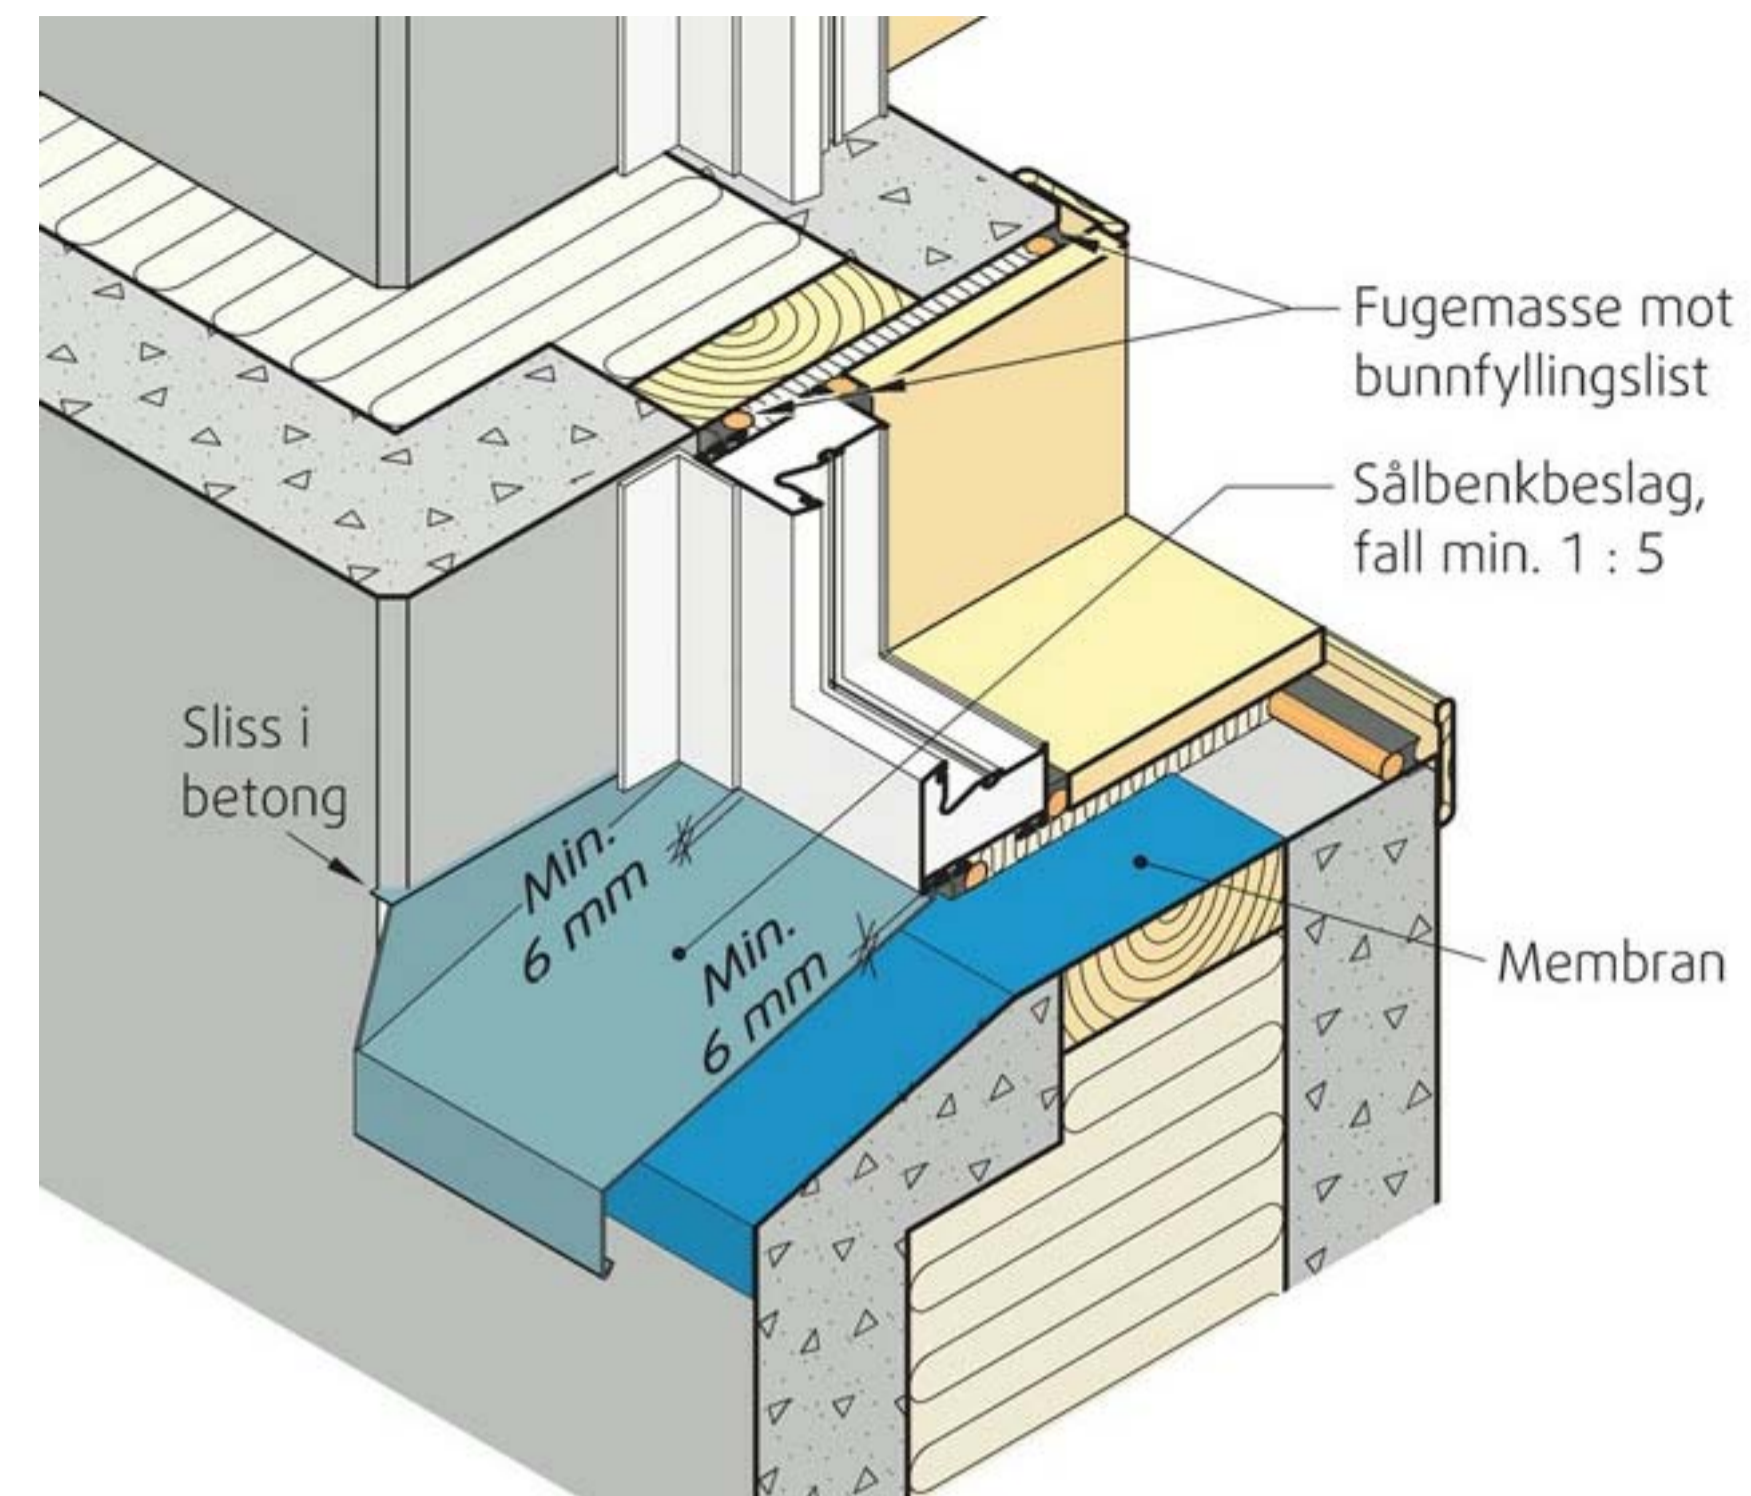


Detallsnitt fra byggforskningsblad - prinsipp.

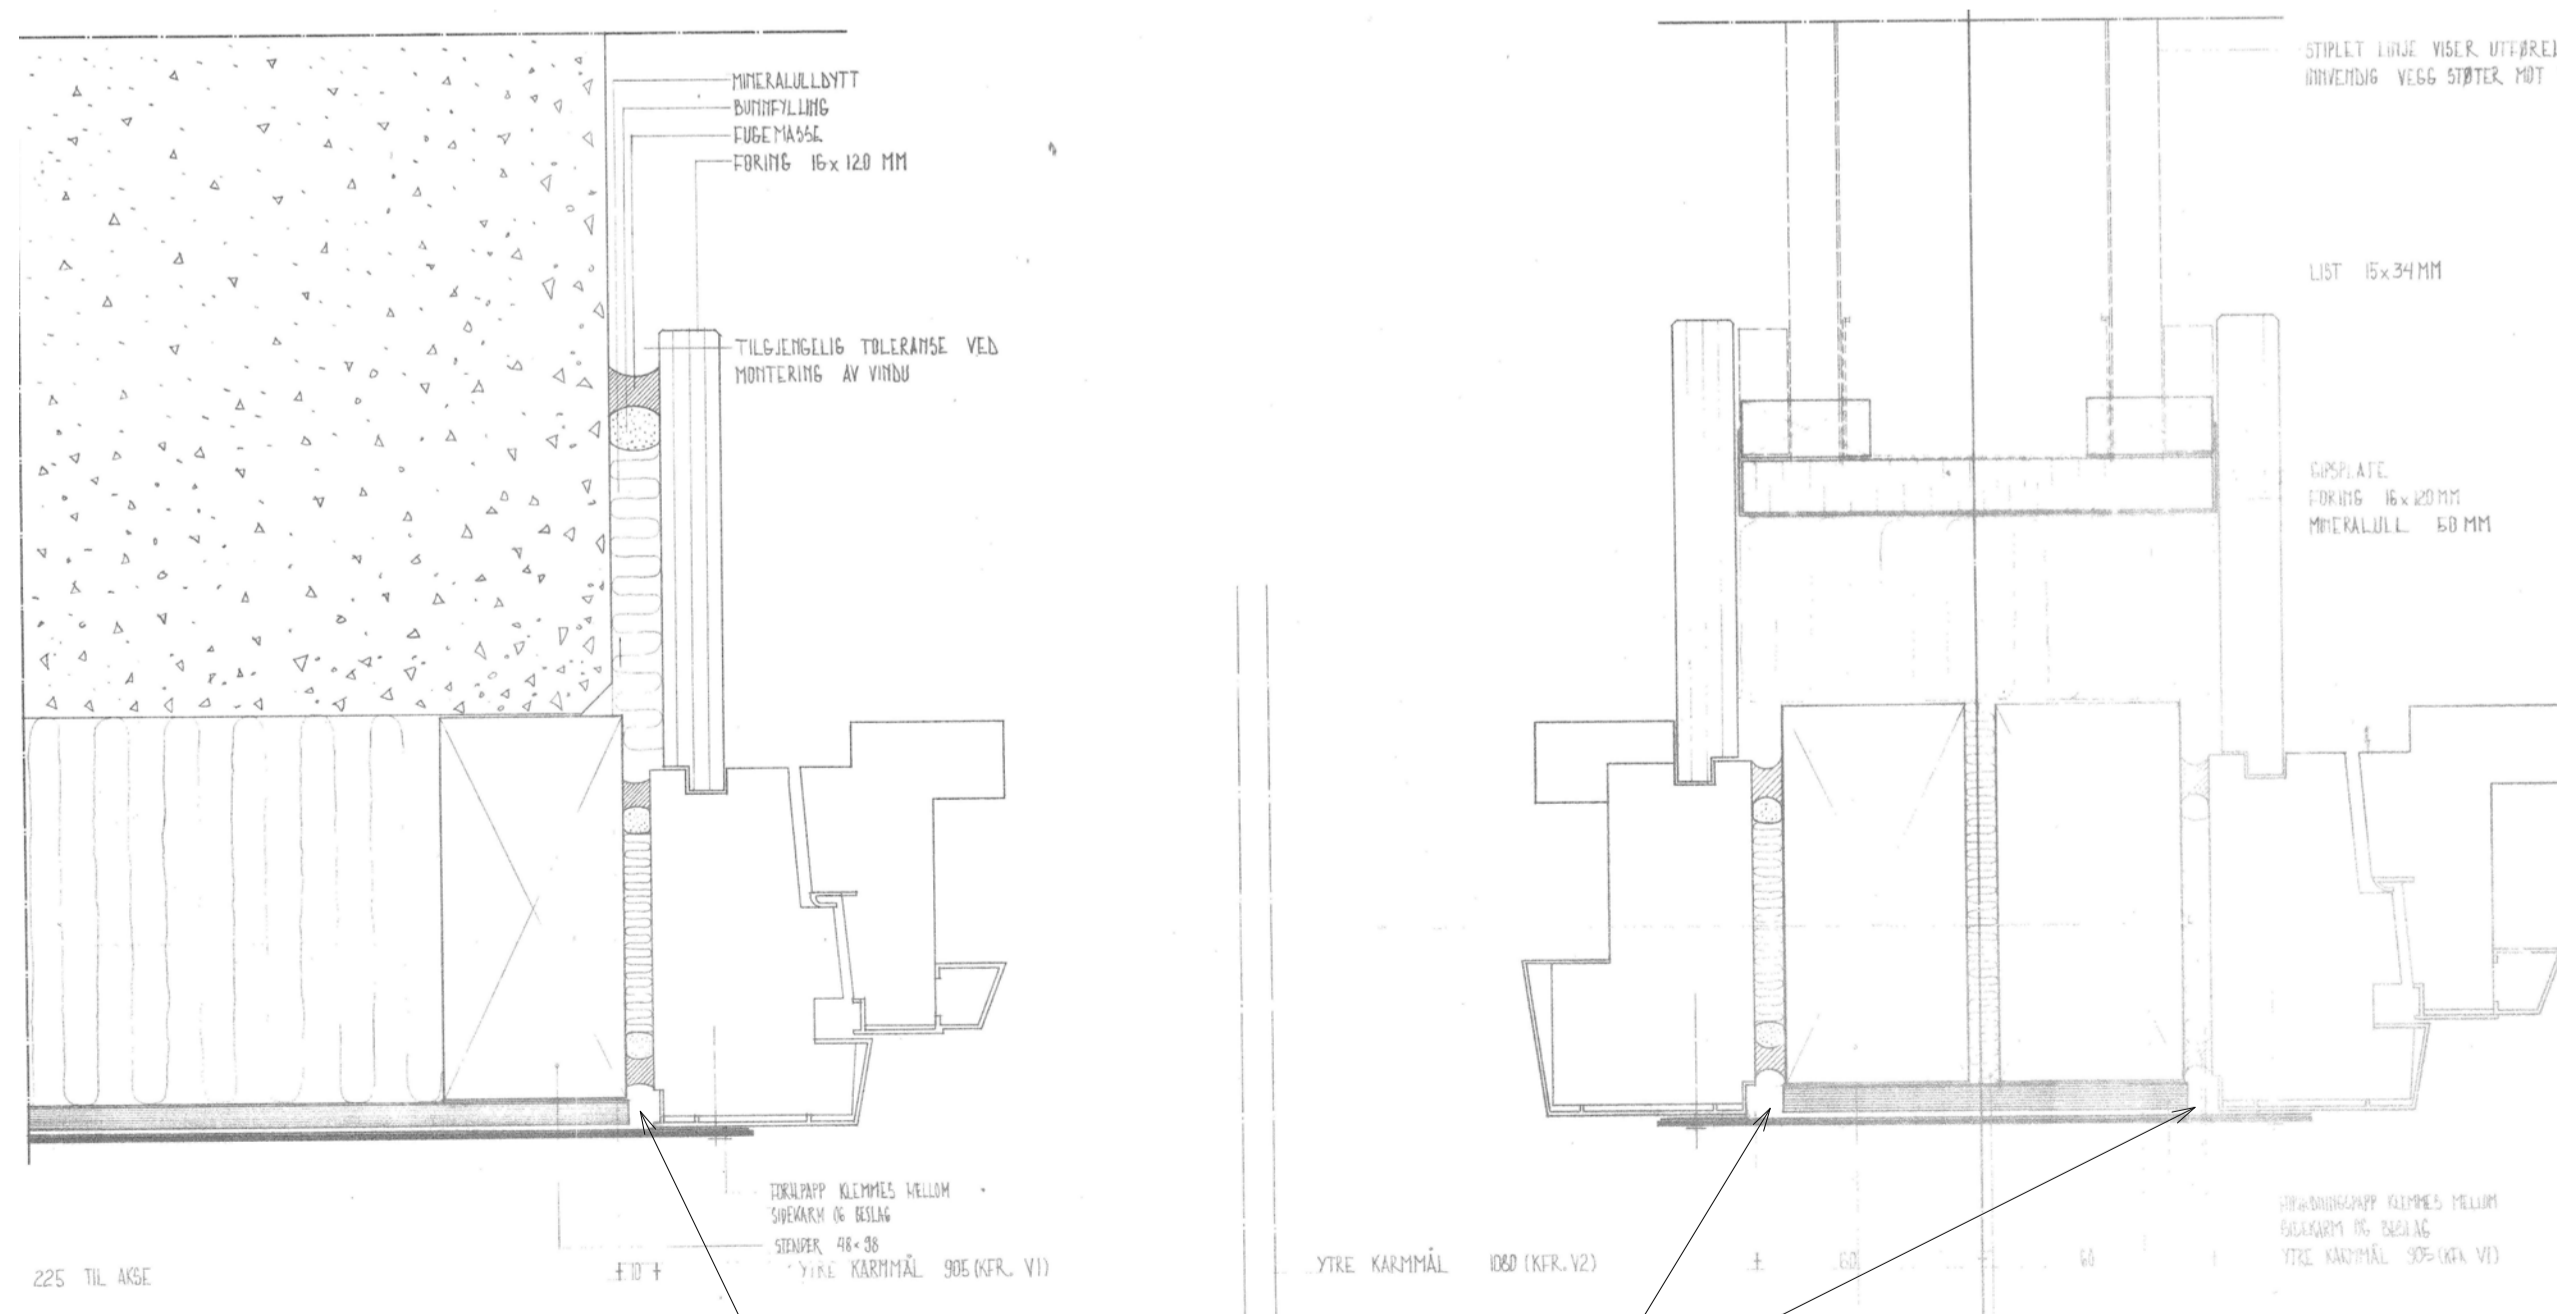

Det må tas spesielle hensyn til at vann  
som måtte komme bak beslag blir ledet  
vekk fra konstruksjonen.

Horizontalsnitt - vist på eksisterende detaljer

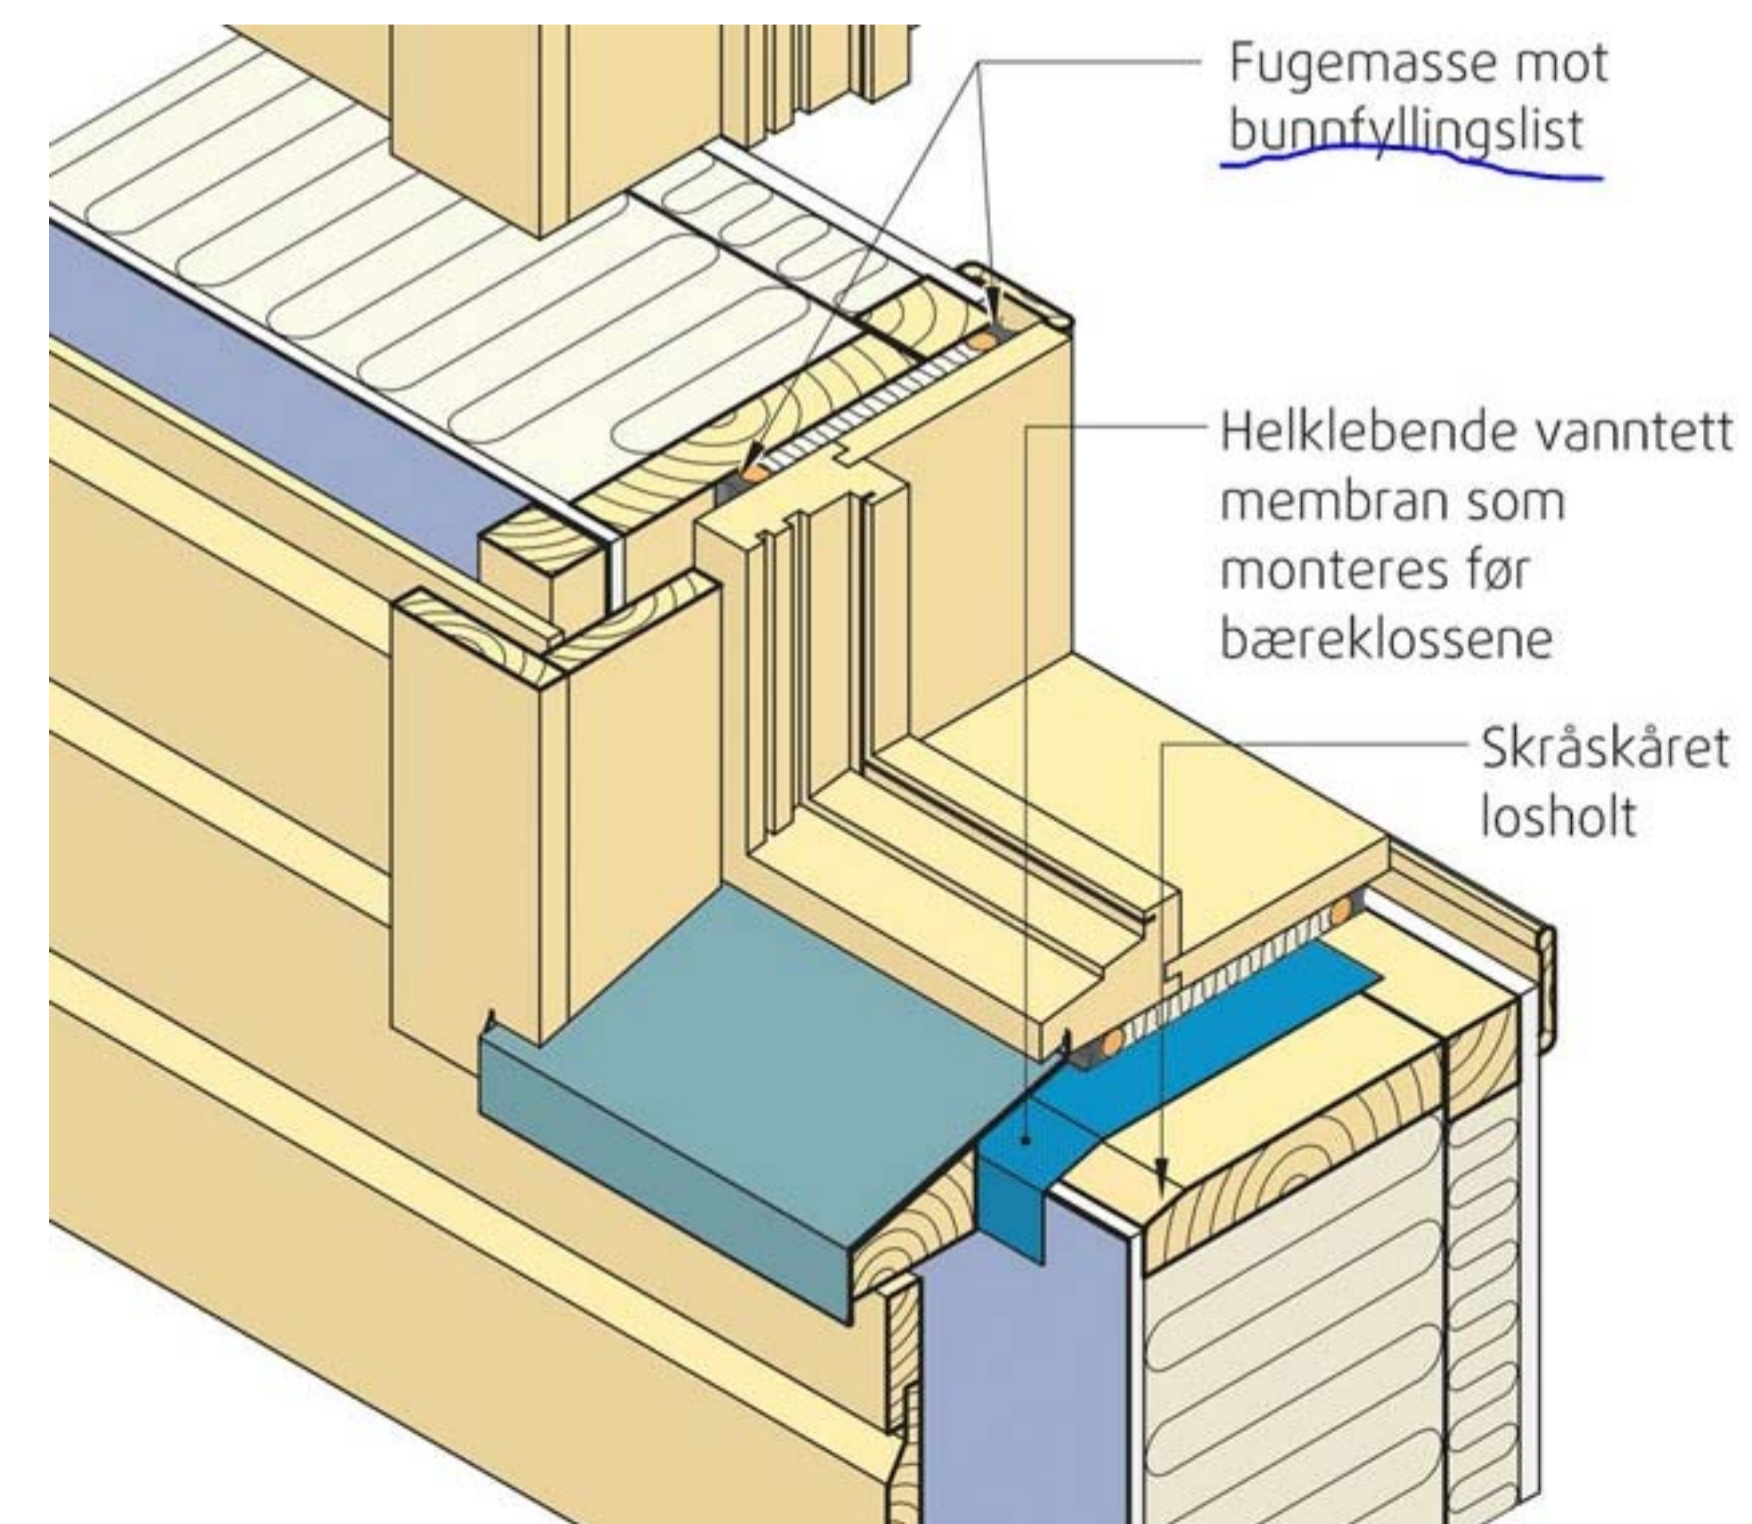

Rev.	Beskrivelse	Dato	Tegn.	Kontr.	Godkj.
	57 - Vegadministrasjonen Vadsø Utskifting av vinduer		Fag RIB	Kontr. A1	Format A1
	Detaljer vinduer		Dato 20.02.2018		Format/Håstokk ikke eksakt
	Status Oppdragsnr. 713800	ANBUD Tegningsnr. B305	Konstr./Tegnet LEEJ	Kontrollert	Godkjent
	www.multiconsult.no				Rev.