
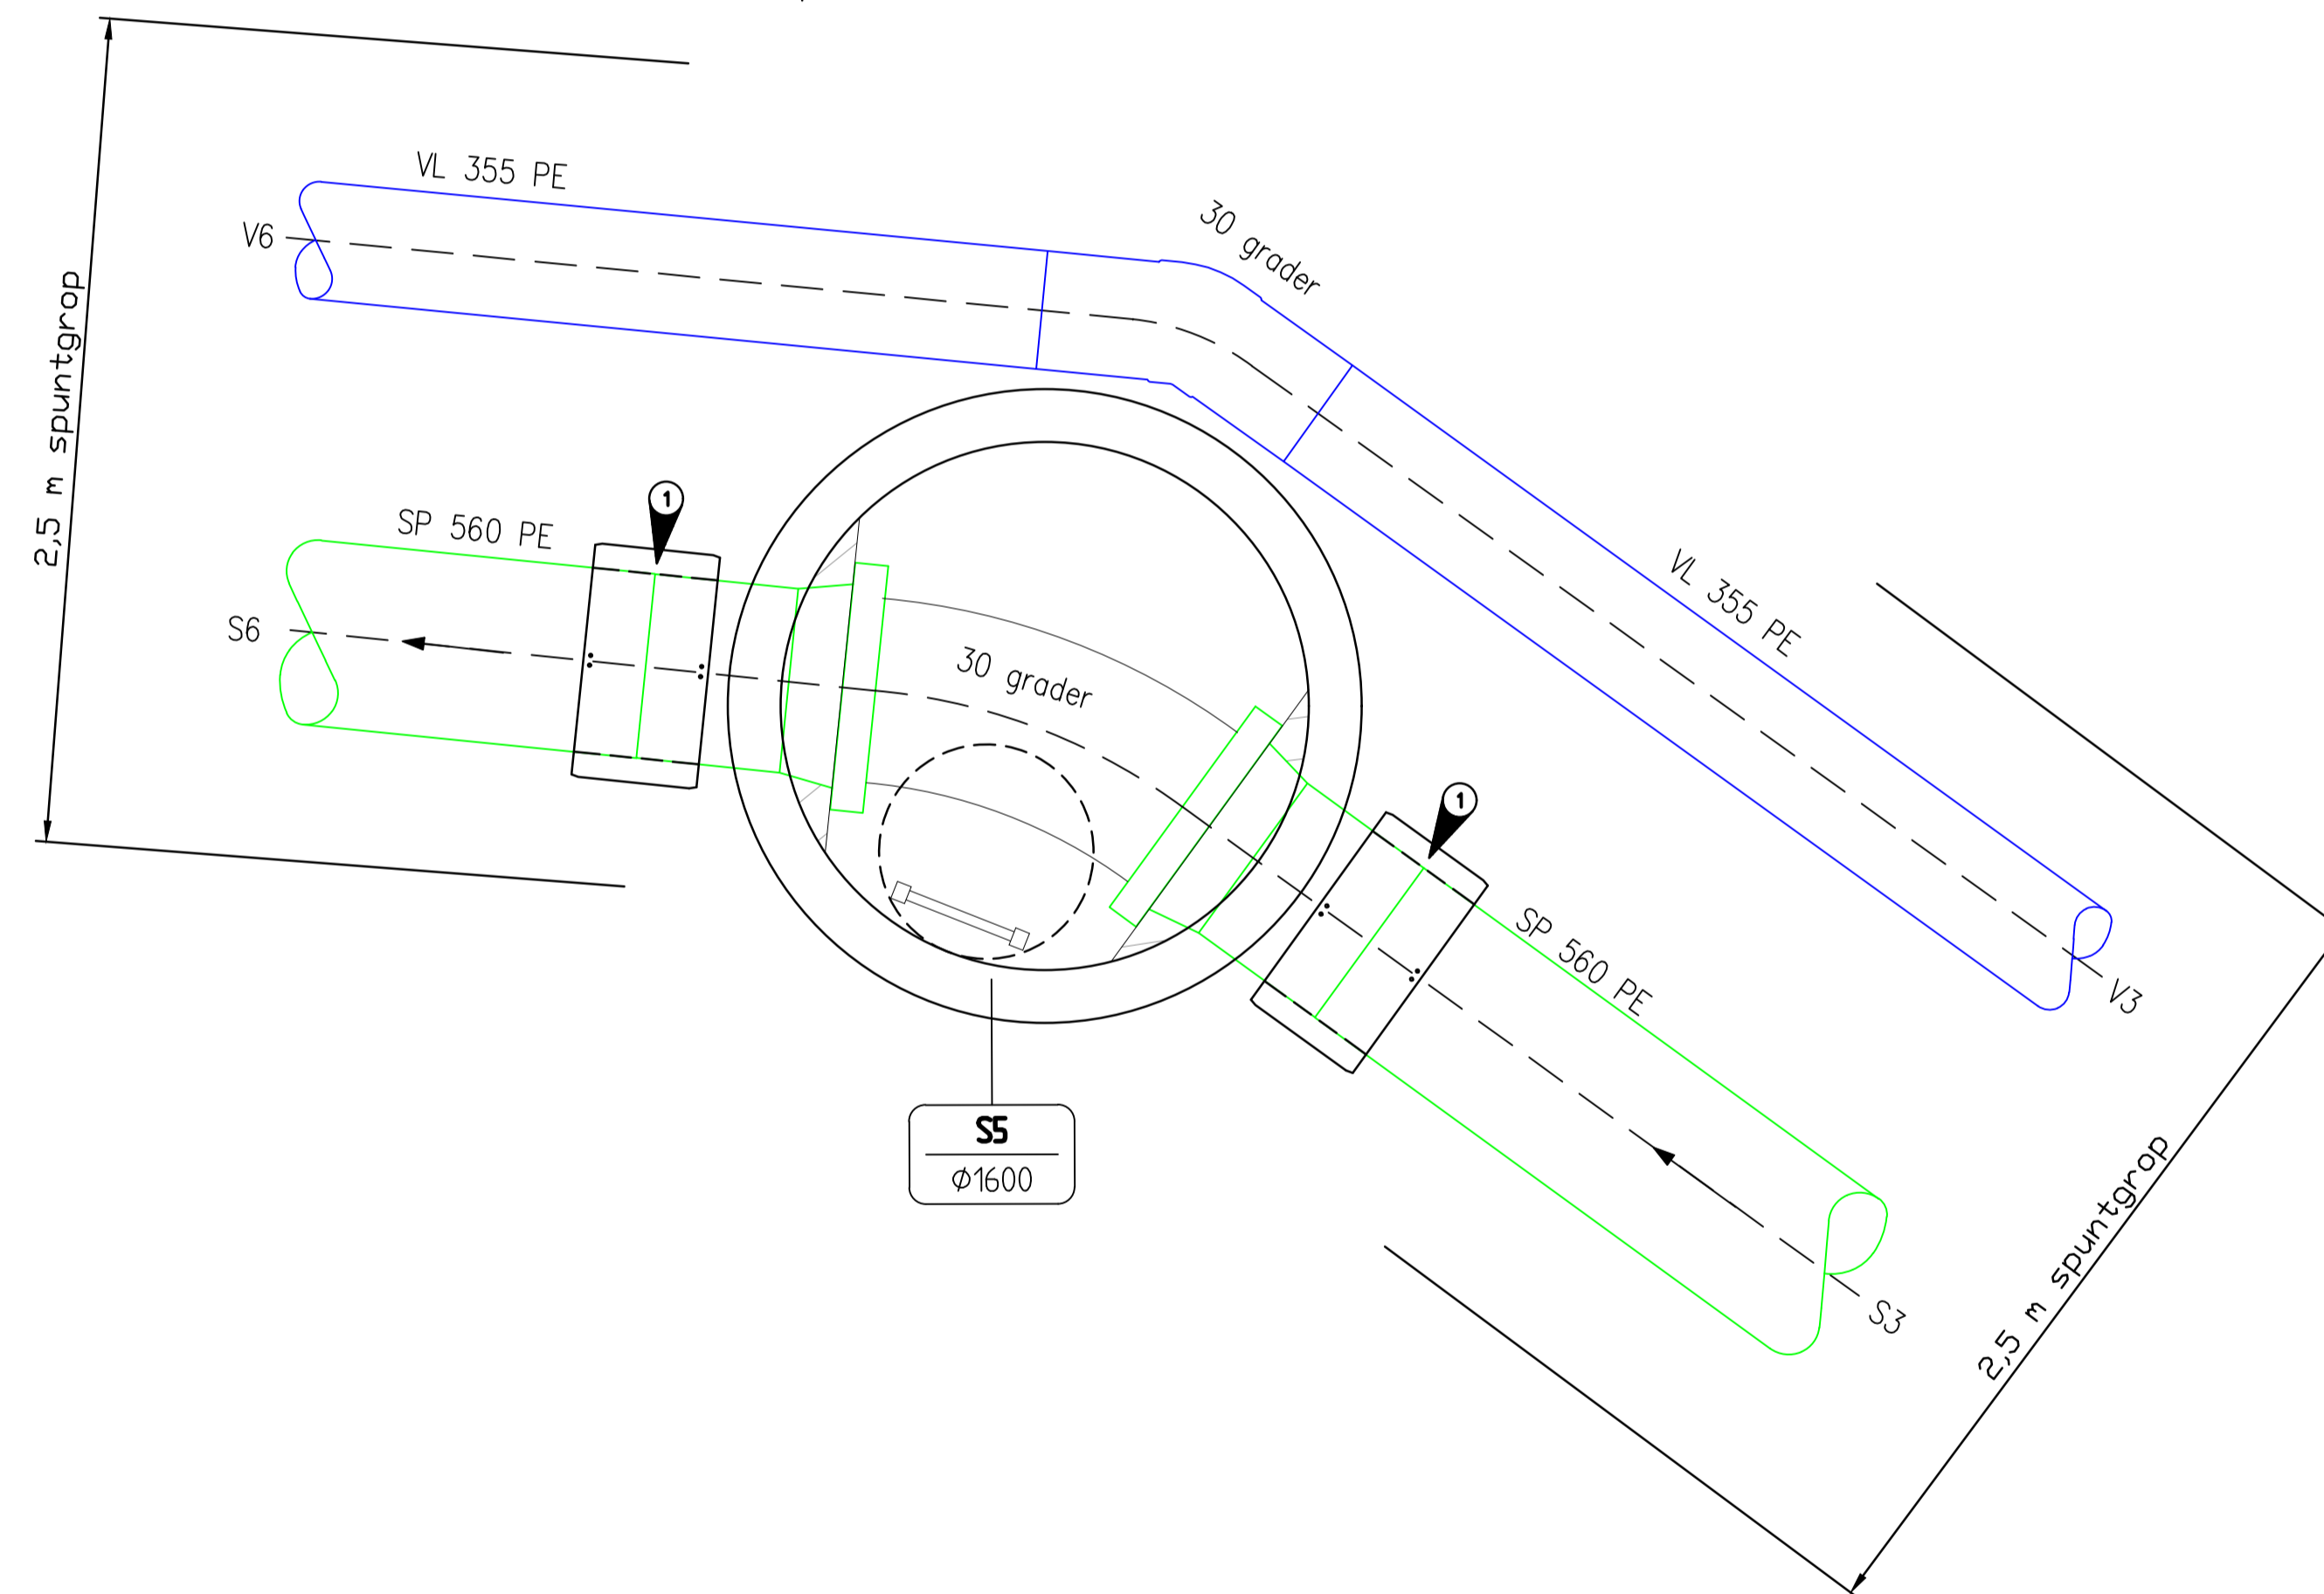


Format: A1 | Filnavn: \\cowi\ne\projects\1085000\A099077\CAD\Teigninger\Lay_1_GH_Detailtegninger.dwg | Xref: | I_GH_Detailtegninger.dwg

Notat

For snitt spillvannskum, se tegn. H132

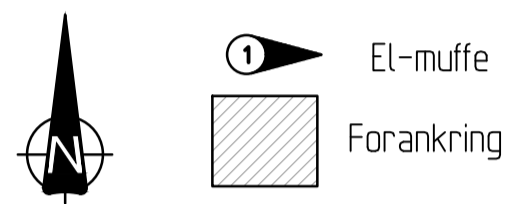

Rev.	Dato	Revideringen gjelder	Nr.	Saksb.	Sidem.k.	Oppdr.a.
Oppegård Kommune Rehabilitering av vann og avløpsledninger Solbråtanveien - Theodor Hansensvei Detaljtegning Kumsett 5			Tegnet av KRSR	Saksbehandler KRSR	Sidemannskont. PAAL	Oppdragsansvarlig RSS
			Fag VA	Målestokk A1 - 1:20		
			Dato 23.02.2018			
			Oppdragsnr. A099077	Status ANBUD		
			Tegning nr.	Rev.	H121	