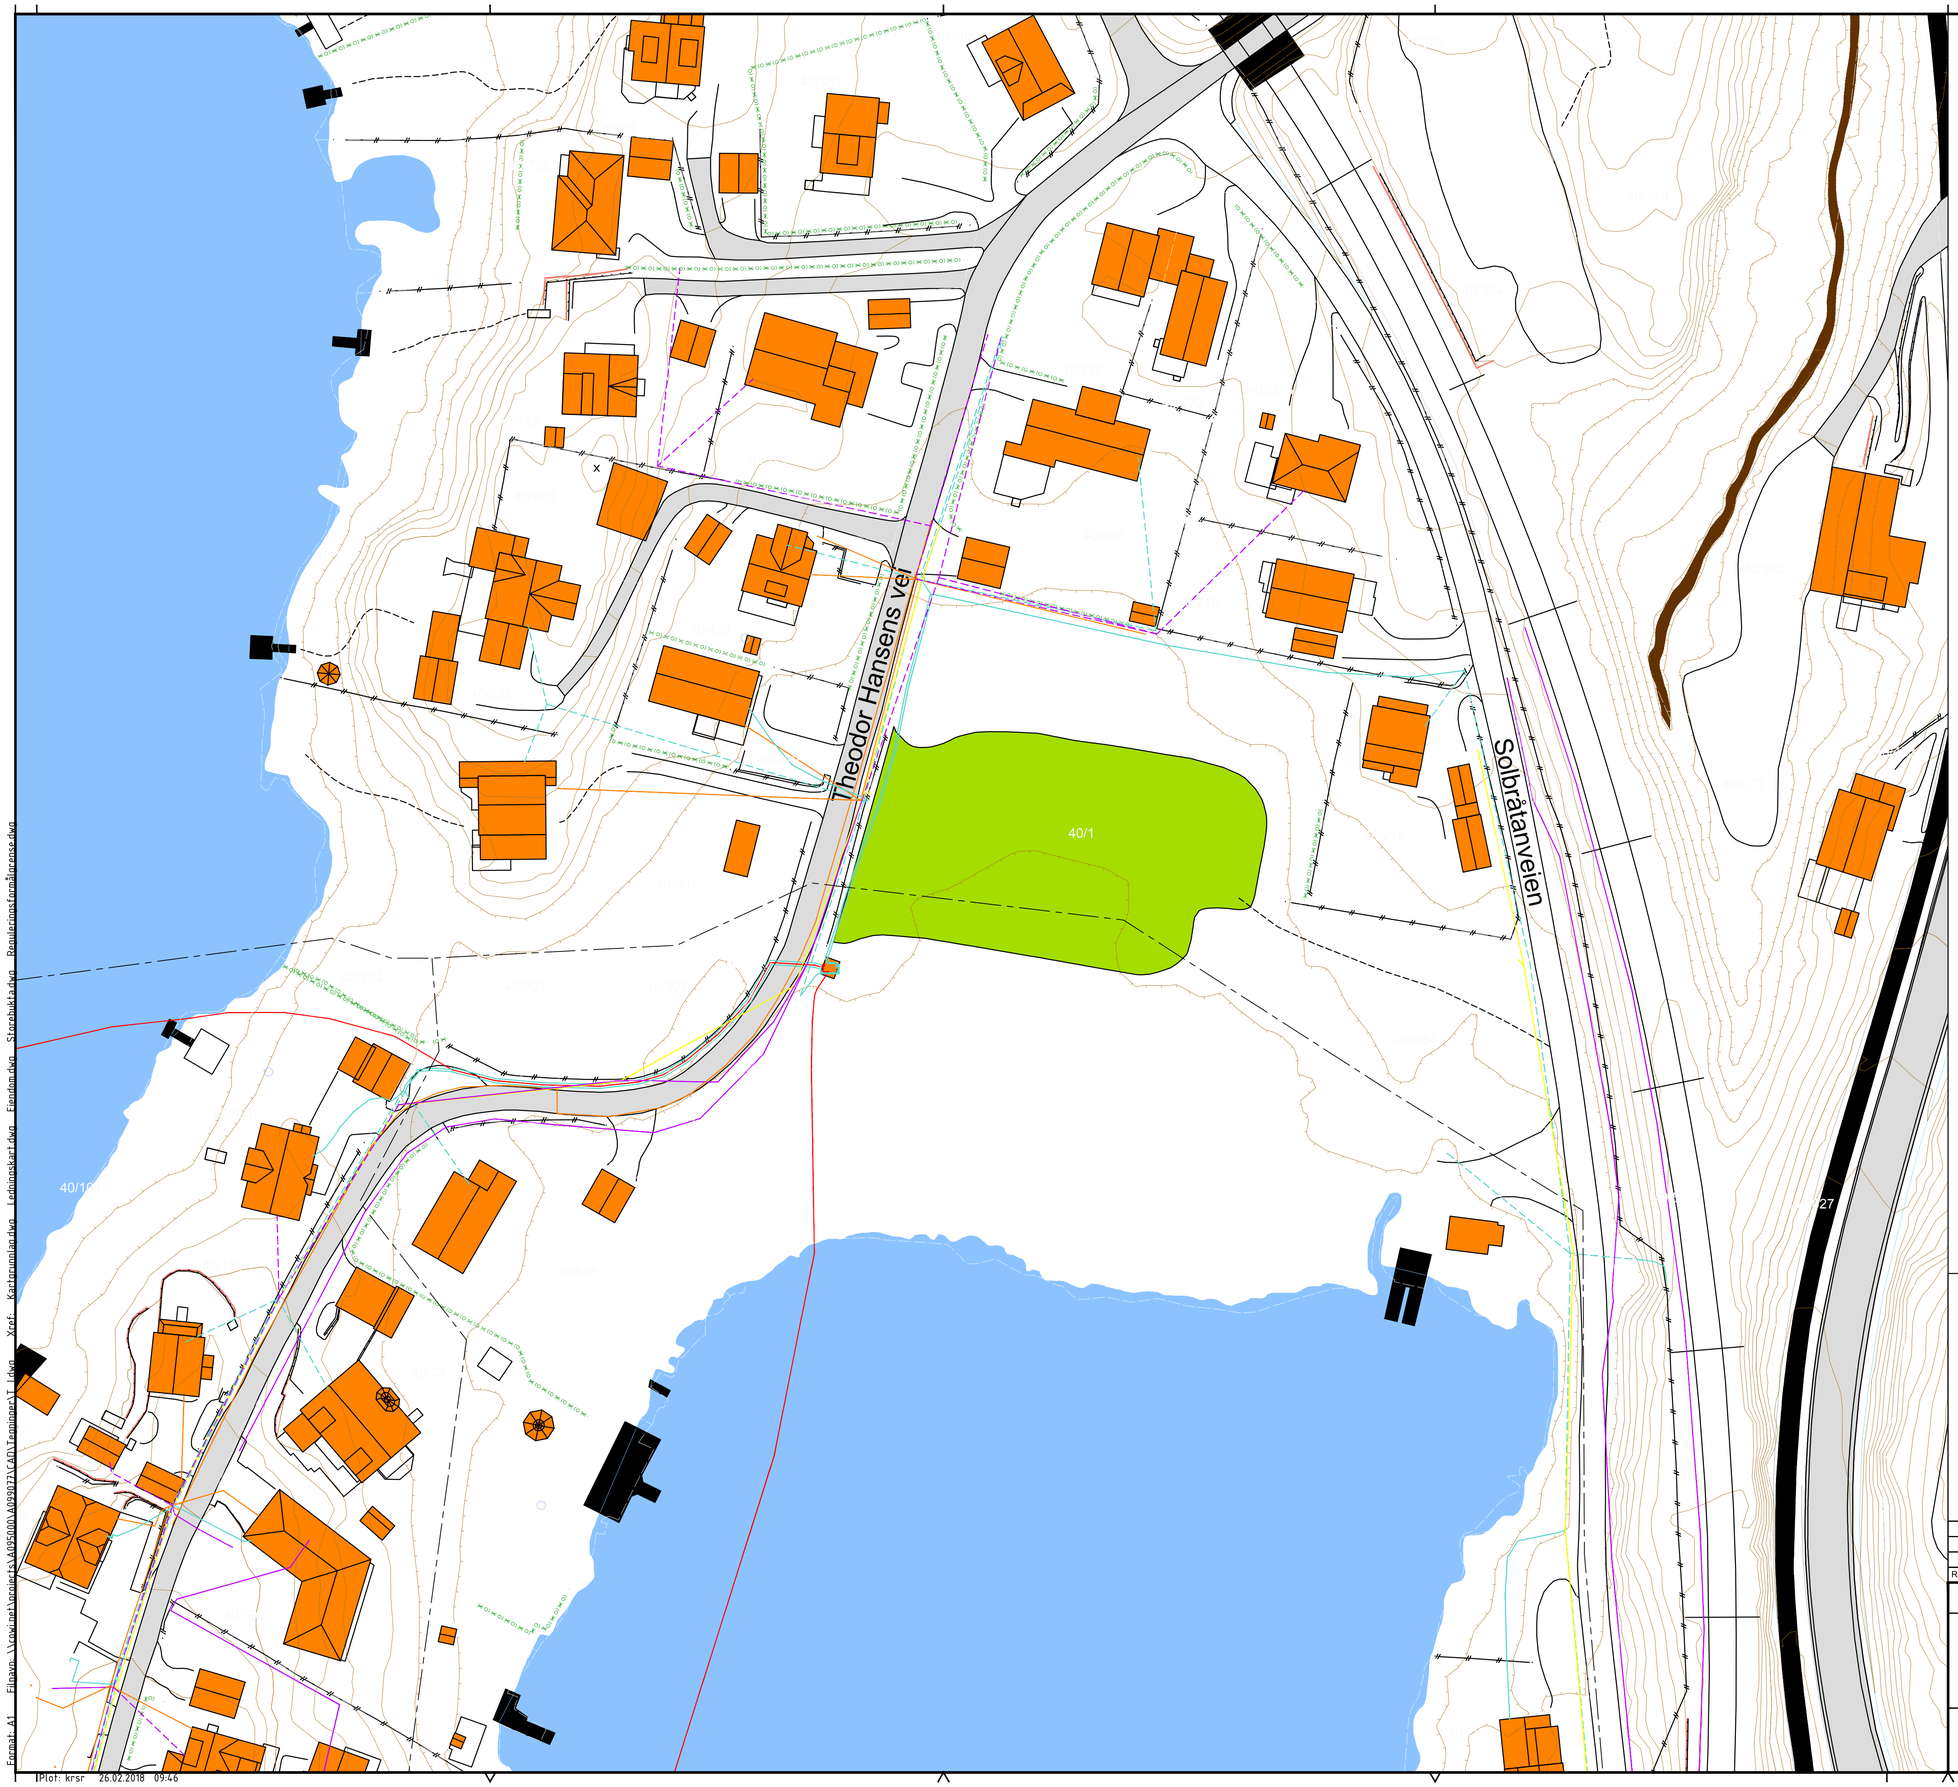

TEGNFORKLARING:

EKSISTERENDE

- LSP JORDKABEL
- LSP LUFTLINJE
- HSP JORDKABEL
- TELE JORDKABEL
- TELE LUFTLINJE
- KABEL TV
- BREDBÅND

OPPLYSNINGER OM EKSIST. KABLER KAN VÆRE MANGELFULLE.
PÅVISNING MÅ REKVIRERES FRA KABELEIERE FØR GRAVING STARTER.

Rev.	Dato	Revideringen gjelder	Nr.	Saksb.	Sidem.k.	Oppdr.a.

Oppegård Kommune

Rehabilitering av vann og avløpsledninger
Solbråtanveien - Theodor Hansensvei

Oversiktstegning
Kabelkart

Tegnet av: KRSR	Saksbehandler: KRSR
Sidemannskontr.: PAAL	Oppdragsansvarlig: RSS
Fag:	Målestokk: 1:1000
Dato: 23.02.2018	
Oppdragsnr.: A099077	Status: ANBUD
Tegning nr.: I150	Rev.

COWI

Format: A1 Filnavn: \\cowi.net\projects\A095000\A099077\CAD\Tegninger\T_I.dwg Xref: Kartgrunnlag.dwg Ledningskart.dwg Fjendom.dwg Storebukta.dwg Reguleringsformålgrense.dwg

Plot: krsr 26.02.2018 09:46