


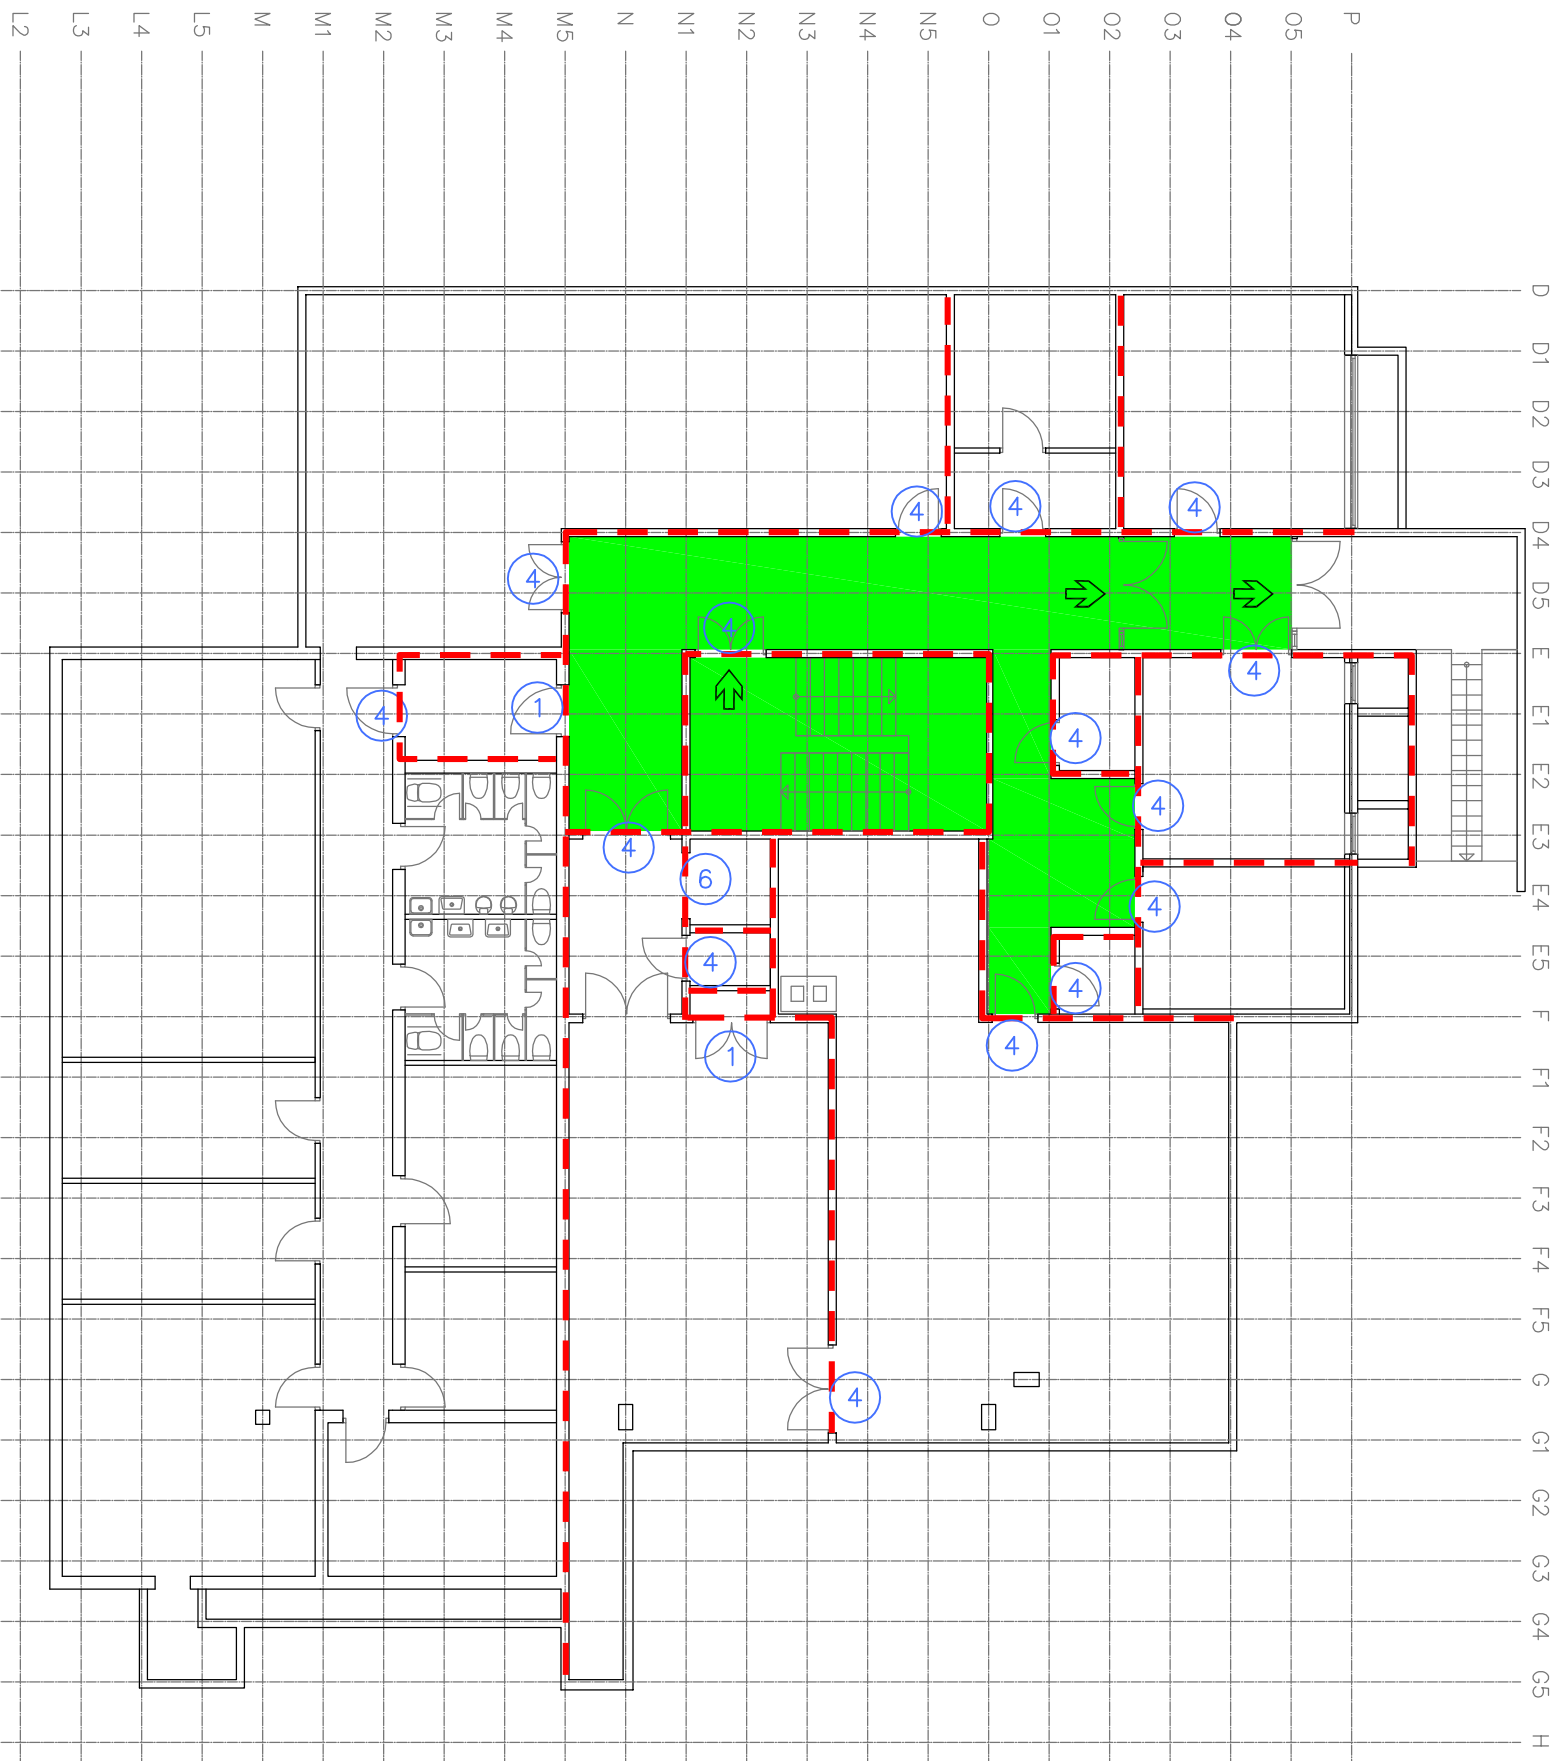


SYMBOLFORKLARING:

-  EI 60 A2-s1,d0 [A60]
-  RØMNINGSRETNING
-  RØMNINGSVEI

DØRSKJEMA:

NR.:	TYPE:
①	EI 30-S [B30]
②	EI 30-CS [B30S]
③	E 30-CS [F30S]
④	EI 60-CS [A60S]
⑤	EI 120-CS [A120S]
⑥	E 90-C [F90]



MERKNADER:

RISIKOKLASSE: 2

BRANNKLASSE: 1

HOVEDBÆRESYSTEM R-120 A2-s1,d0 [A120]

SEKUNDÆRT BÆRESYSTEM R-60 A2-s1,d0 [A60]

FOR KRAV TIL KLEDNINGER SE BRANNKONSEPT

BRANNALARMANLEGG KATEGORI 2

KFR RIE-TEG FOR PLASSERING AV DETEKTORER, MANUELLE MELDERE, NØDLYS ETC

KFR RIV-TEG FOR PLASSERING AV MANUELT SLOKKEUTSTYR ETC

TEGNINGENE ER Å ANSE SOM KONSEPTTEGNINGER, OG SKAL LESES SAMMEN MED BRANNKONSEPTET

TEGNINGENE SKAL LESES I FARGER I MINIMUM STØRRELSE A3

0	UNDERLAG FOR ENTREPRISE	20180220	LEJ	FRIK	LEJ
Revisjon	Rettelser	Dato	Tegnet	Kontrollert	Godkjent
<p><b>UNDERLAG FOR TOTALENTREPRISE</b></p> <p style="text-align: right;"><b>RAMBOLL</b></p> <p>Ramboll Norge AS - Region Øst Hoffsveten 4 - 0213 Oslo - Tel 2251 8000 - Fax 2250 8001</p>					
<p><b>Statsbygg</b> <b>Samisk videregående skole</b></p>				RIBR	
<p>Kjeller BRANNTEKNIKK</p>				<p>Oppdragsnummer 1350022950 FRIK F-10g-001.dwg Påføler A3/1:200</p>	
Kompleks	Bygg	Etasje	Fag	System	Type
		U	F		20 100
					Prosjektfase
					Revisjon
					Status
					0