


Fasade nord

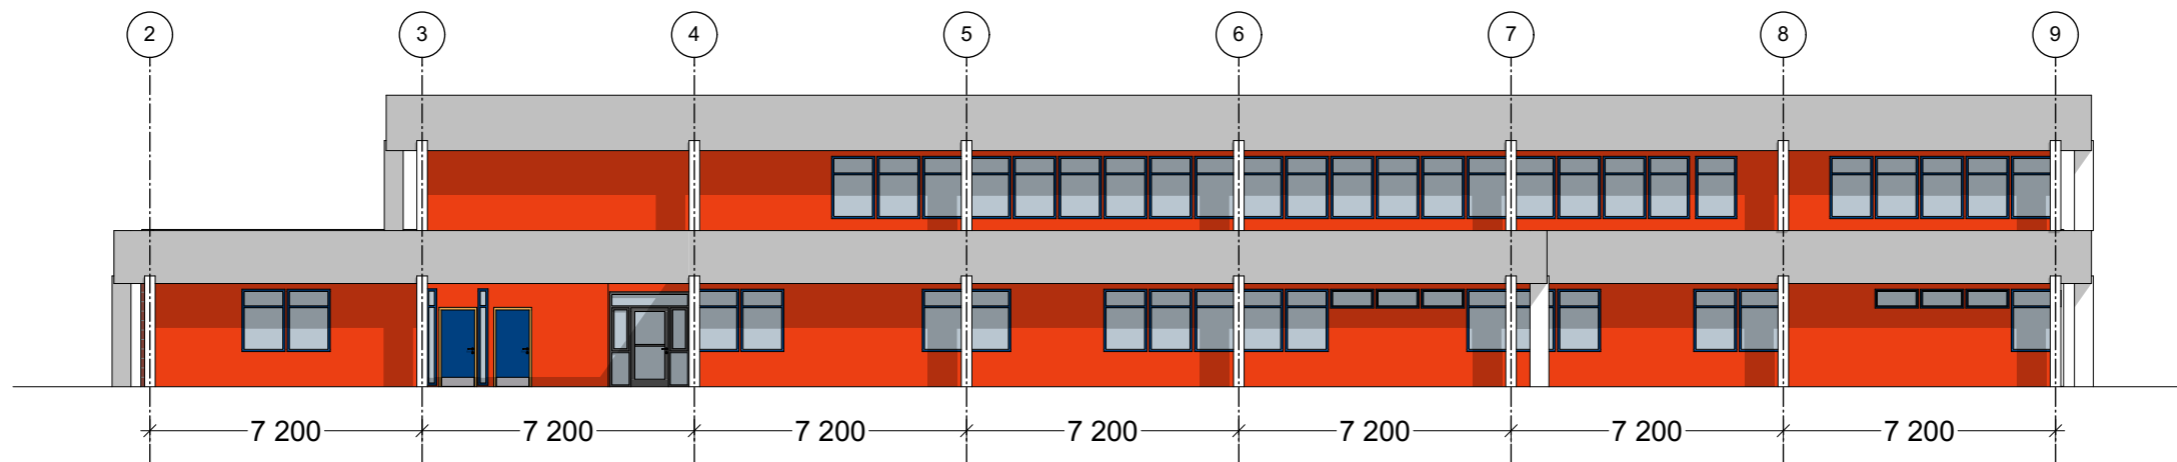

Fasade øst

Fase: Anbudstegninger	
Tittel:	Dato: 23.02.2018
Statsbygg Samisk VGS Karasjok Niitonjárgeaidnu 30 9730 Karasjok	Målestokk: 1:200
	Format: A3
Kontroll	
Sign.: DÅ	Kontroll: ML
Gnr./bnr.: 9/249	
Prosjektnr.: 1720	Tegningsnr.: A41-100
Type tegning: Fasade nord og øst	

haldde
ARKITEKTER AS

Haldde arkitekter AS
Sørenskriverveien 11
9513 Alta

Telefon: 784 37 714
E-post: post@haldde.as
www.haldde.as