


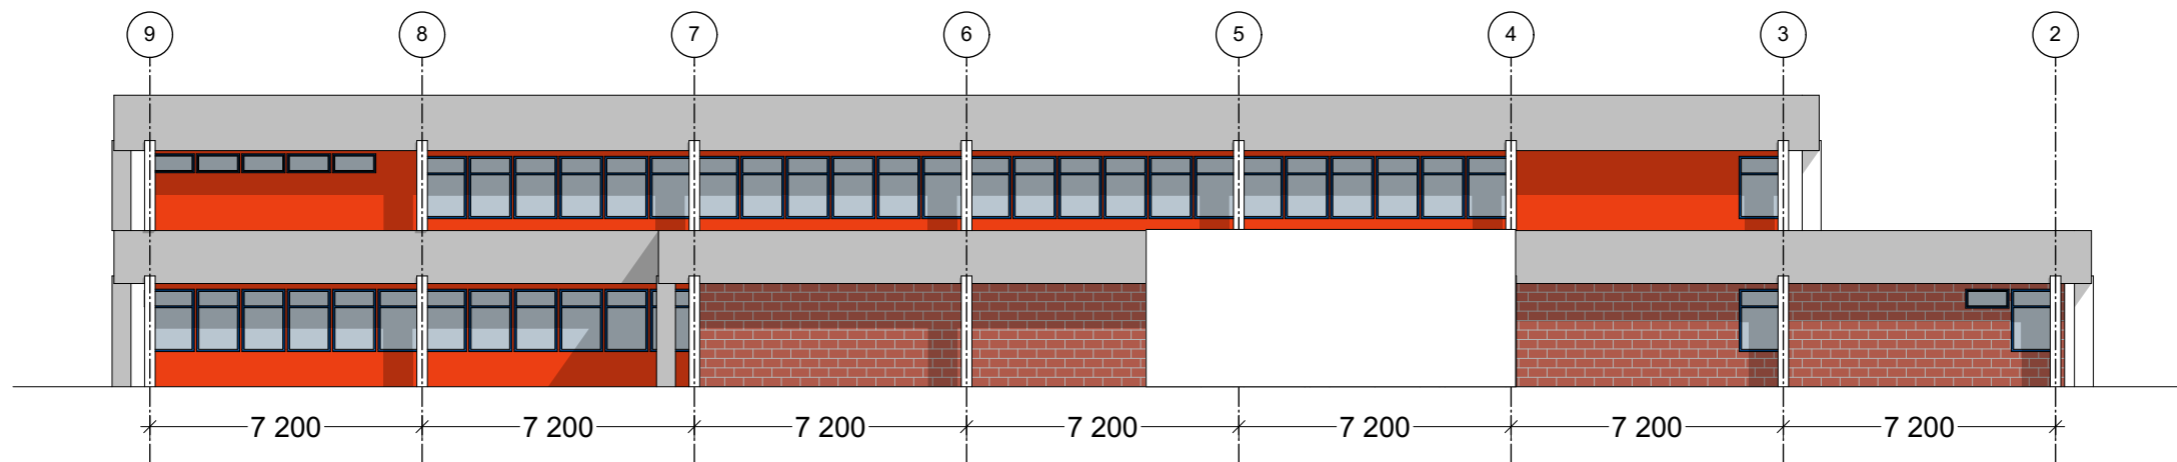

Fasade sør



Fasade vest

Fase: Anbudstegninger		Dato: 23.02.2018
Tittel:  <b>Statsbygg Samisk VGS Karasjok</b> Niitonjargeaidnu 30 9730 Karasjok		Målestokk: 1:200
Prosjektnr.: 1720		Format: A3
Tegningsnr.: A41-200		Kontroll
Type tegning: Fasade sør og vest		Sign.: DÅ
		Kontroll: ML
		Gnr./bnr.: 9/249

**haldde**  
ARKITEKTER AS

Haldde arkitekter AS  
Sørenskriverveien 11  
9513 Alta

Telefon: 784 37 714  
E-post: post@haldde.as  
www.haldde.as