



DEL GESIMS HVOR
FUGENE SKAL
RENSES

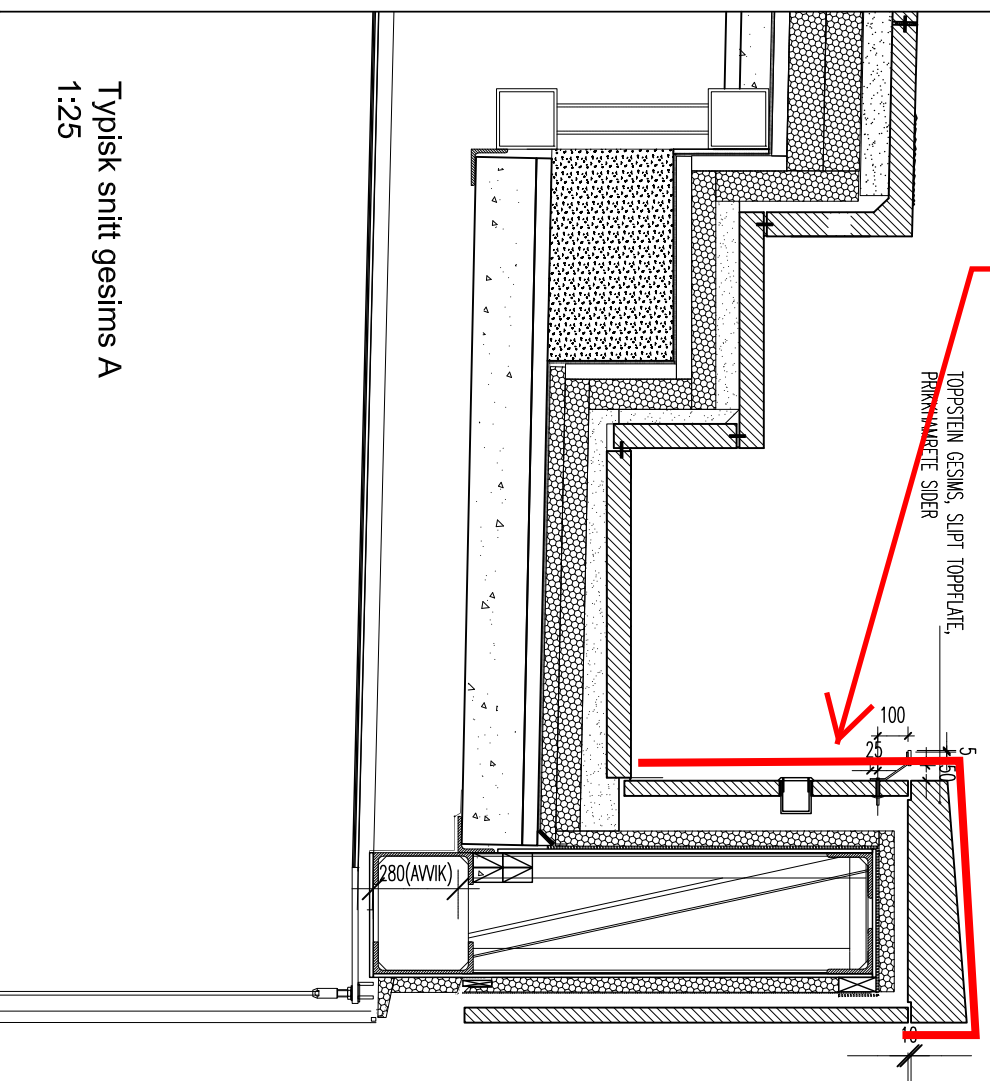


Typisk snitt gesims A
1:25

DEL GESIMS HVOR
FUGENE SKAL
RENSES

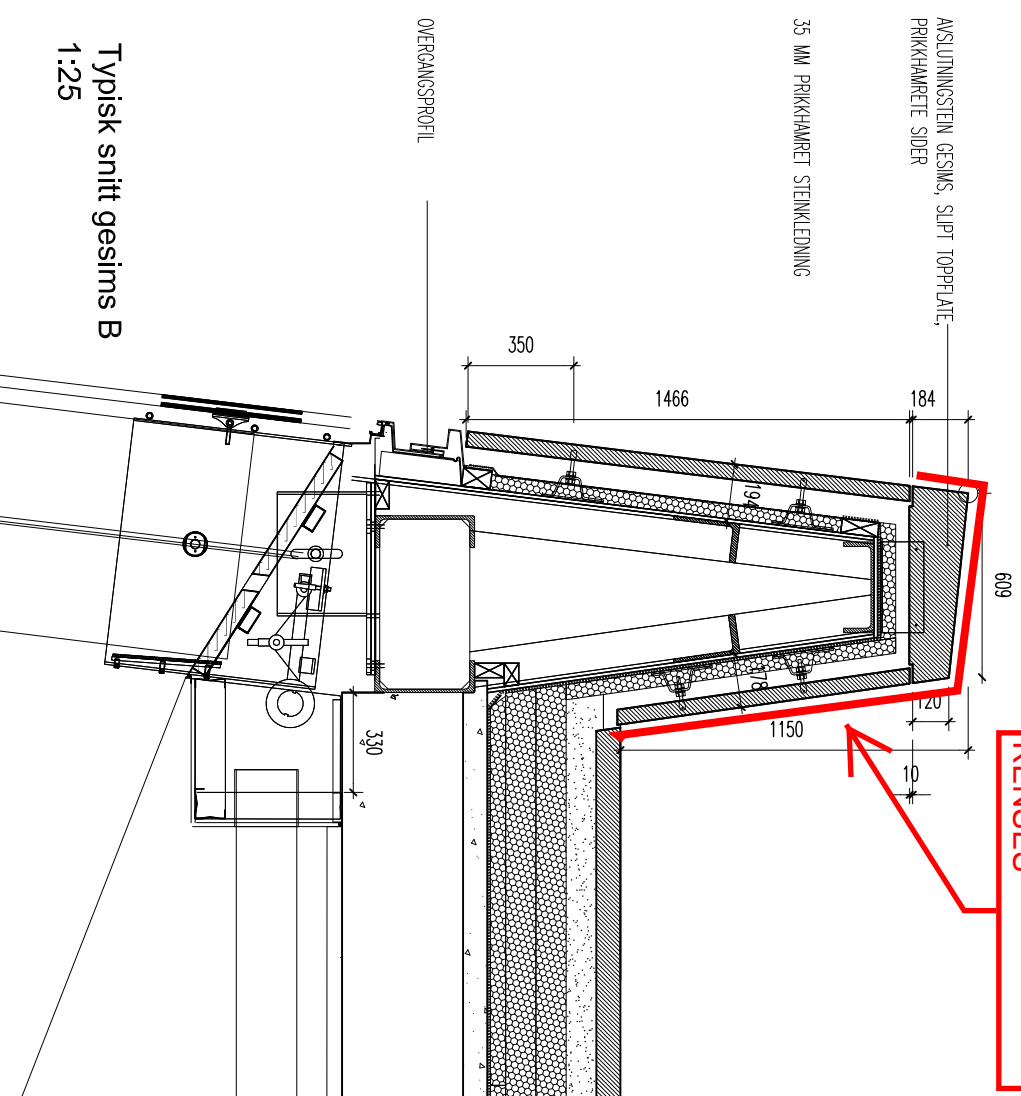

Typisk snitt gesims B
1:25

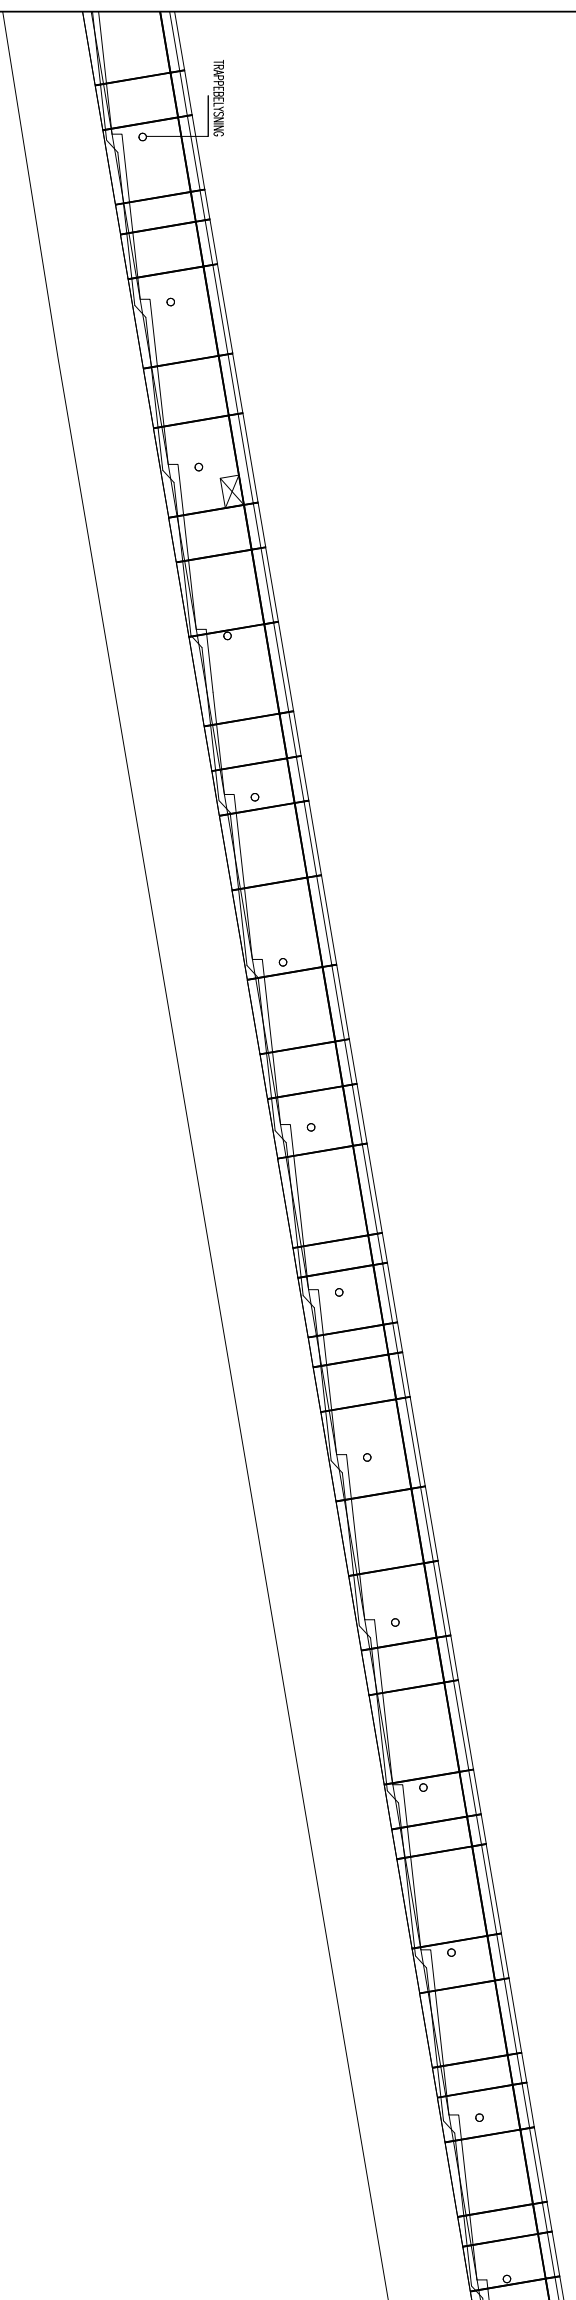

Typisk indre gesims
1:100

 **STATSBYGG**

Prosjekt nr. SB.

SNØHETTA

Tittel

Operaen i Oslo
Utskifting av utvendige elastisk fuger
Typisk oppriss indre gesims
Snitt gesims type A og B

Dato
07.07.2017

Målestokk
1:25/100 i A3

Tegningsnummer

2-3