


Access Points on PLAN RESERVEKRAFT OG TEKNISKE ROM A-200-20-03_06-01



AP #	Access Point
1	ssj-fordeling-ap
2	ssj-02-trafo-ap
3	ssj-03-ups-ap
4	ssj-05-aggregat-ap
5	ssj-c013-ap

Access Points on Sandnessjøen plan 1

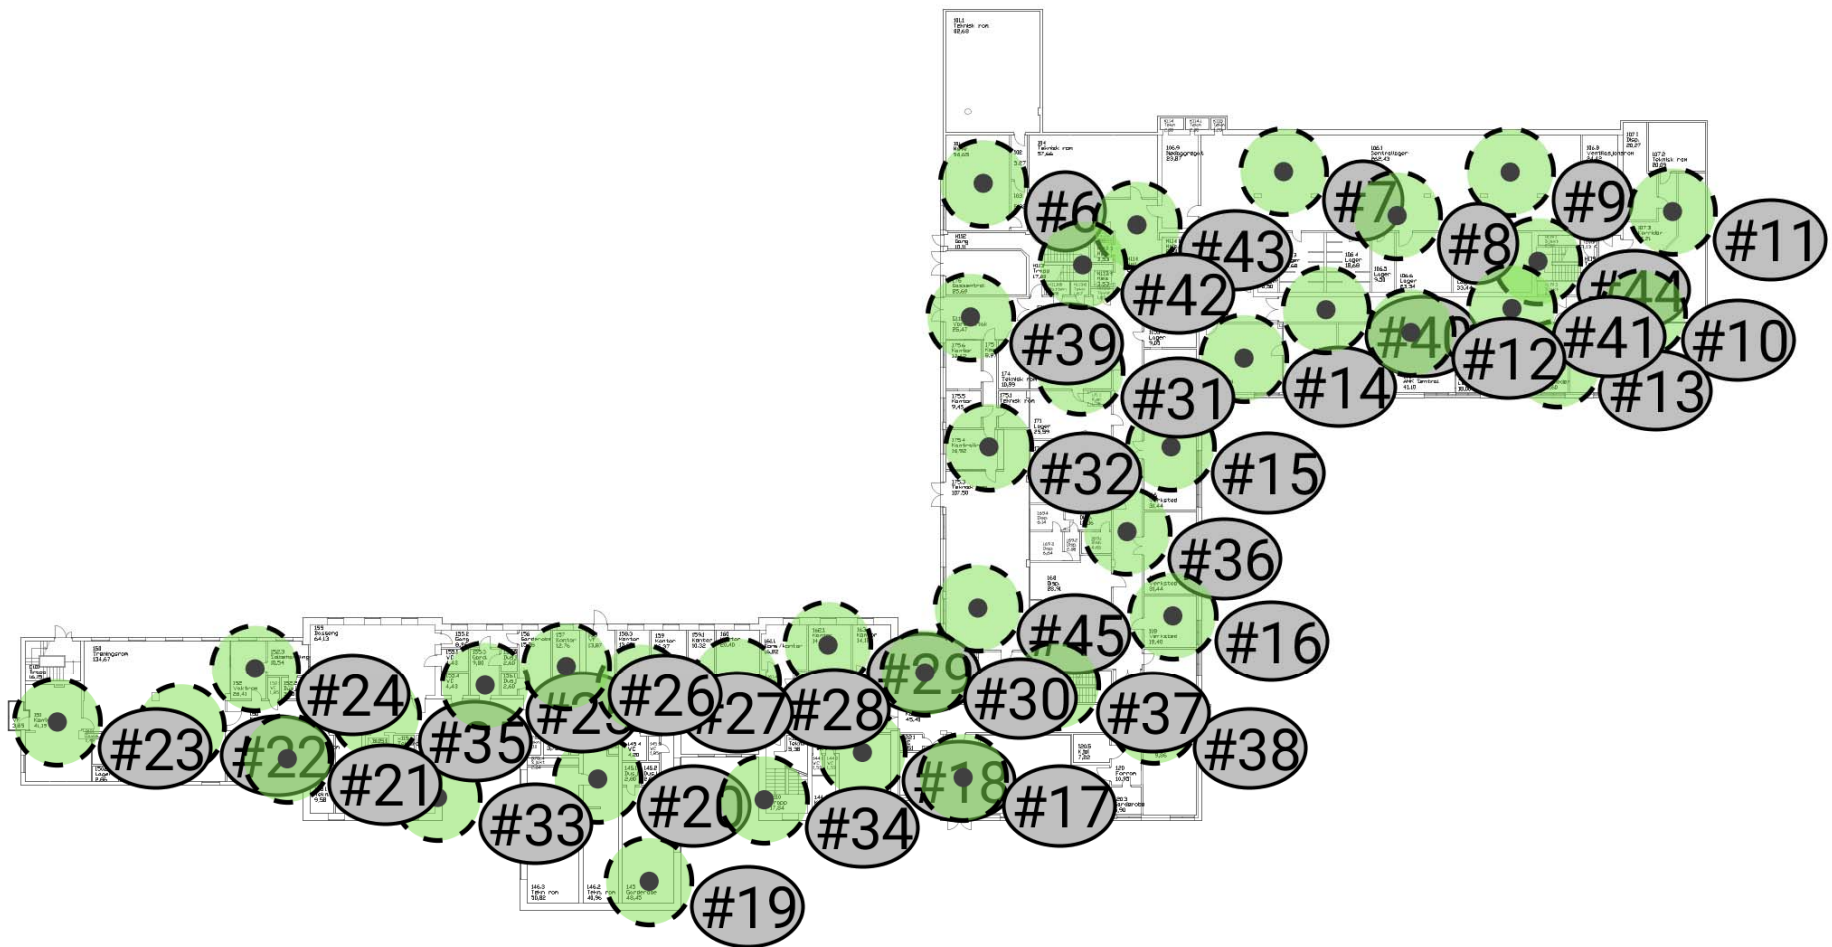


AP #	Access Point
6	ssj-101-mote-ap
7	ssj-106_1_1-ap
8	ssj-106_1_2-ap
9	ssj-106_1_3-ap
10	ssj-107_1-arkiv-ap
11	ssj-107_3-ap
12	ssj-108-amk-ap
13	ssj-108-ap
14	ssj-114-ap
15	ssj-116-ap
16	ssj-118-ap
17	ssj-121-ap
18	ssj-144_3-ap
19	ssj-145-ap
20	ssj-146_2-ap
21	ssj-149-ap
22	ssj-150-ap
23	ssj-151-ap
24	ssj-152-ap
25	ssj-155_2-ap
26	ssj-157-ap
27	ssj-158_3-ap
28	ssj-160-ap
29	ssj-162_1-ap
30	ssj-164-ap

Trådløst nettverk Sandnessjøen Sykehus

31	ssj-172-ap
32	ssj-175_4-ap
33	ssj-b105-trapp-ap
34	ssj-b110-trapp-ap
35	ssj-c106_1-ap
36	ssj-c113-ap
37	ssj-c113-trapp-ap
38	ssj-c114-ap
39	ssj-g112-ap
40	ssj-g113_1-ap
41	ssj-g113_2-ap
42	ssj-h113-trapp-ap
43	ssj-h114-ap
44	ssj-h119-trapp-ap
45	sss-175_3-ap

AP #	Note	Picture
10	Monteres på brakett på vegg 3m over gulvet.	
11	Monteres på brakett på vegg 3m over gulvet.	
33	Monteres på brakett på vegg 3m over gulvet.	
34	Monteres på brakett på vegg 3m over gulvet.	
37	Monteres på brakett på vegg 3m over gulvet.	
42	Monteres på brakett på vegg 3m over gulvet.	
44	Monteres på brakett på vegg 3m over gulvet.	
45	Monteres under kabelbro	

Access Points on Sandnessjøen plan 2

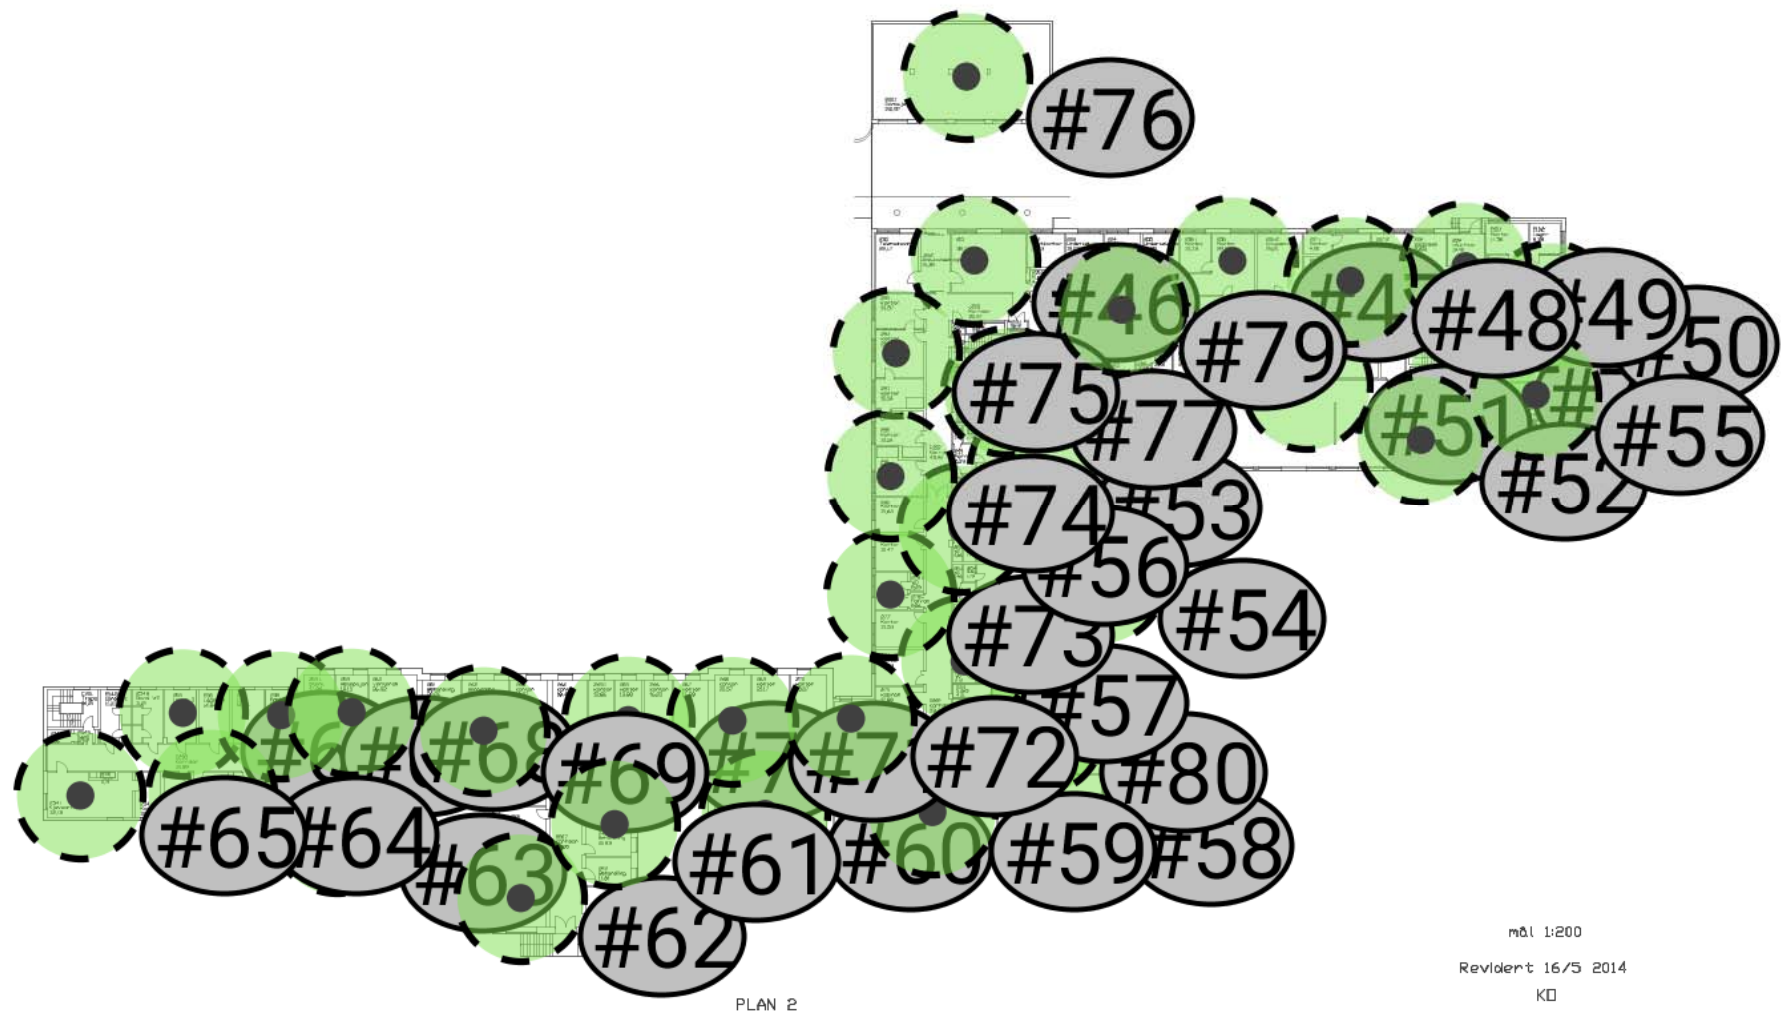


AP #	Access Point
46	ssj-201-ap
47	ssj-206-ap
48	ssj-207-ap
49	ssj-209-ap
50	ssj-210-ap
51	ssj-213-ap
52	ssj-213_17-ap
53	ssj-215_1_1-ap
54	ssj-215_1_2-ap
55	ssj-219_5-ap
56	ssj-220-ap
57	ssj-222-ap
58	ssj-225_2-ap
59	ssj-226-ap
60	ssj-239-ap
61	ssj-241-ap
62	ssj-244-ap
63	ssj-248-ap
64	ssj-252-ap
65	ssj-254_1-ap
66	ssj-255-ap
67	ssj-258-ap
68	ssj-259-ap
69	ssj-262-ap

Trådløst nettverk Sandnessjøen Sykehus

70	ssj-265-ap
71	ssj-268-ap
72	ssj-273-ap
73	ssj-278_1-ap
74	ssj-281-ap
75	ssj-284-ap
76	ssj-amb-garasje-ap
77	ssj-g213-ap
78	ssj-h219_6-ap
79	ssj-j214-ap
80	ssj-224-ap

Access Points on Sandnessjøen plan 3

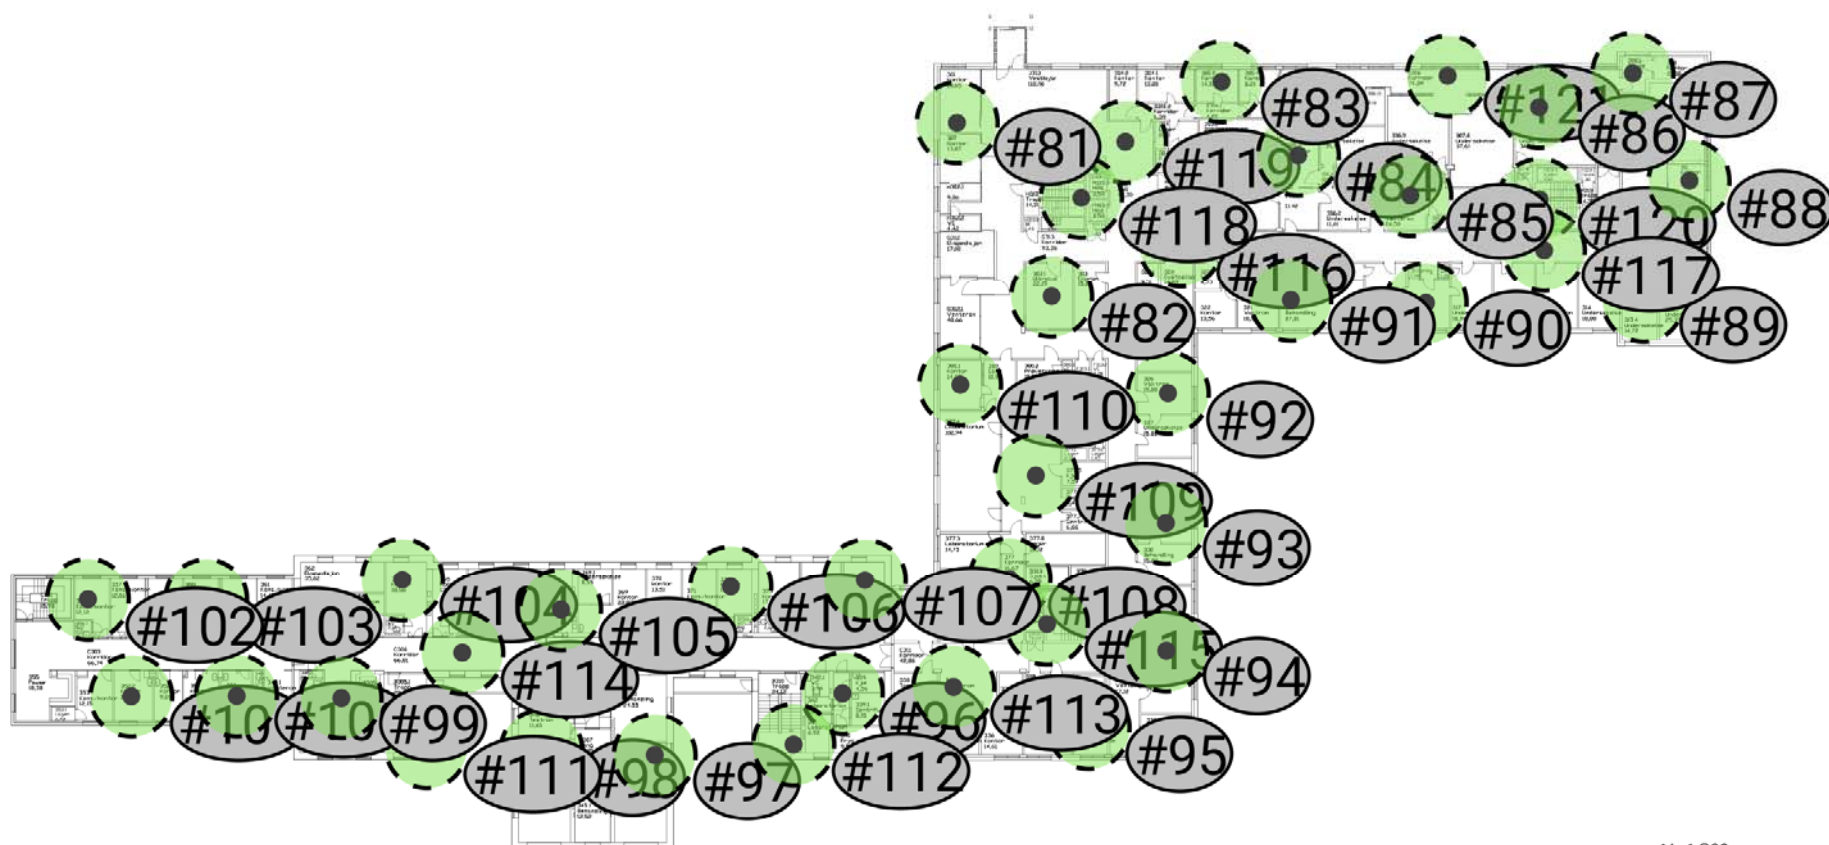

mål 1:200


AP #	Access Point
81	ssj-301-ap
82	ssj-303_1-ap
83	ssj-305_2-ap
84	ssj-305_3-ap
85	ssj-306-ap
86	ssj-307_9-ap
87	ssj-308-ap
88	ssj-311-ap
89	ssj-313_4-ap
90	ssj-318-ap
91	ssj-320-ap
92	ssj-326-ap
93	ssj-329-ap
94	ssj-332-ap
95	ssj-334-ap
96	ssj-339-ap
97	ssj-343-ap
98	ssj-346-ap
99	ssj-347-ap
100	ssj-350-ap
101	ssj-352_2-ap
102	ssj-356-ap
103	ssj-359-ap
104	ssj-364-ap
105	ssj-368-ap
106	ssj-372-ap
107	ssj-375-ap

Trådløst nettverk Sandnessjøen Sykehus

108	ssj-377-ap
109	ssj-377_9-ap
110	ssj-380-ap
111	ssj-b305-trapp-ap
112	ssj-b310-trapp-ap
113	ssj-b312-ap
114	ssj-c306-ap
115	ssj-c313-trapp-ap
116	ssj-g313-ap
117	ssj-g316_2-ap
118	ssj-h313-trapp-ap
119	ssj-h314-ap
120	ssj-h319-trapp-ap
121	ssj-j316-ap

AP #	Note	Picture
111	Monteres på brakett på vegg 3m over gulvet.	
112	Monteres på brakett på vegg 3m over gulvet.	
115	Monteres på brakett på vegg 3m over gulvet.	
118	Monteres på brakett på vegg 3m over gulvet.	

Access Points on Sandnessjøen plan 4

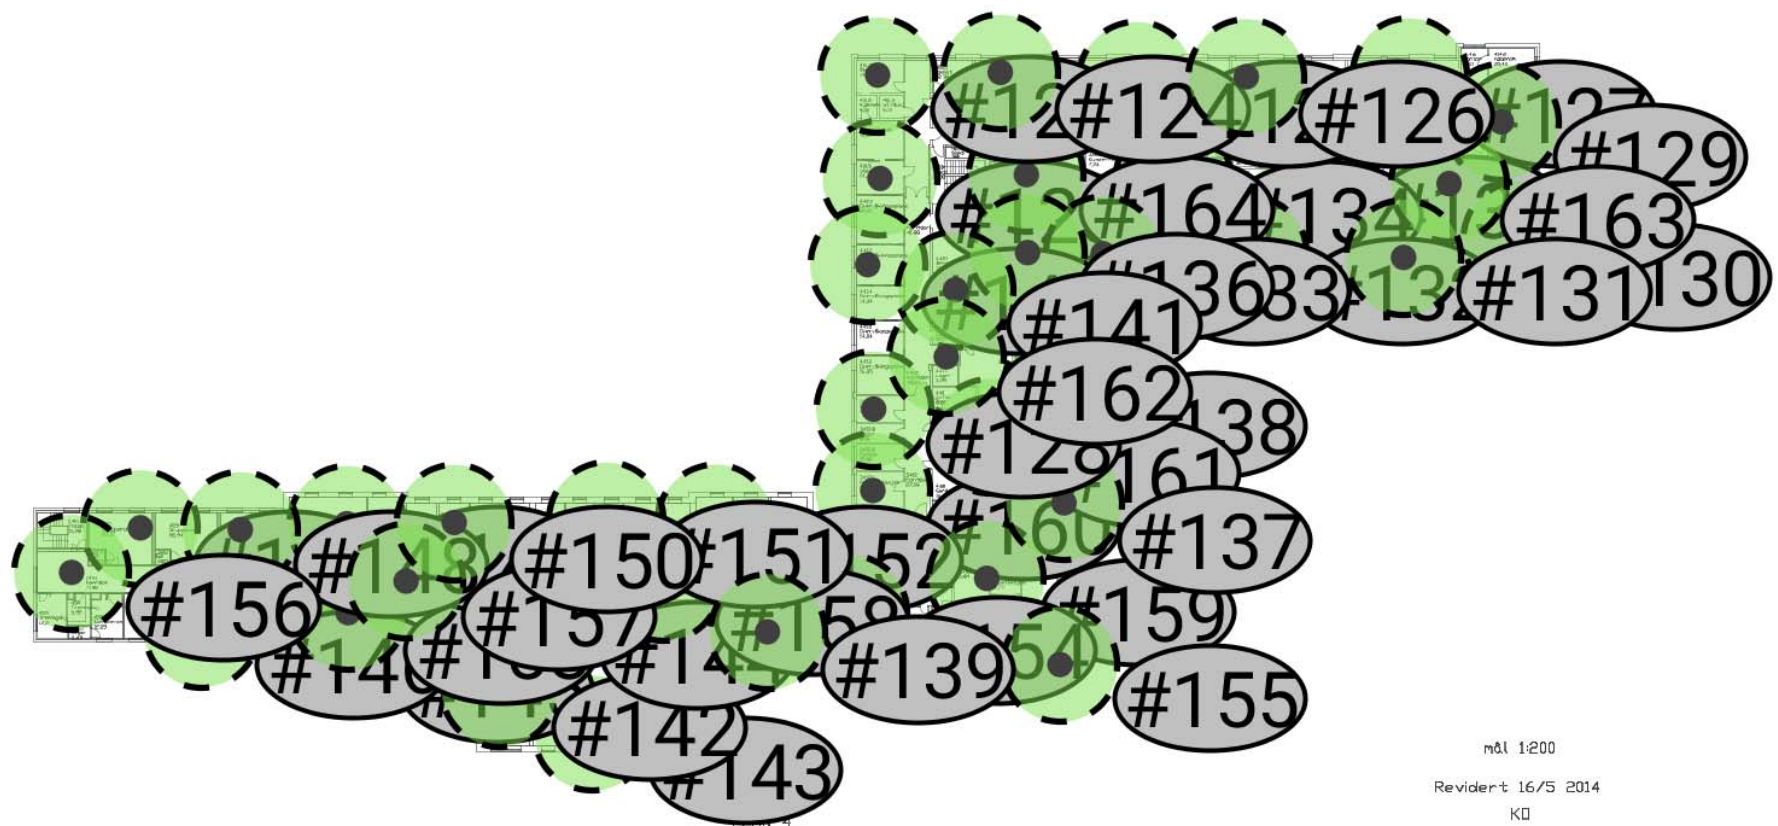

mål 1:200
Revidert 16/5 2014
KD

AP #	Access Point
122	ssj-401_1-ap
123	ssj-401_5-ap
124	ssj-403-ap
125	ssj-406-ap
126	ssj-408_3-ap
127	ssj-412-ap
128	ssj-d412_4-ap
129	ssj-414-ap
130	ssj-415-ap
131	ssj-417-ap
132	ssj-421-ap
133	ssj-425-ap
134	ssj-427_2-ap
135	ssj-431-ap
136	ssj-433-ap
137	ssj-437_1-ap
138	ssj-437_4-ap
139	ssj-439k-ap
140	ssj-441_5-ap
141	ssj-441_6-ap
142	ssj-445-ap
143	ssj-445_1-ap
144	ssj-445_4-ap
145	ssj-447-ap
146	ssj-451-ap
147	ssj-457-ap

Trådløst nettverk Sandnessjøen Sykehus

148	ssj-460-ap
149	ssj-462-ap
150	ssj-466-ap
151	ssj-470-ap
152	ssj-473-ap
153	ssj-b405-heis-ap
154	ssj-b411-ap
155	ssj-b414-ap
156	ssj-c403-ap
157	ssj-c406-ap
158	ssj-c409-ap
159	ssj-c413_1-ap
160	ssj-d412_1-ap
161	ssj-e413-ap
162	ssj-g412-ap
163	ssj-g416-ap
164	sss-h414-ap

AP #	Note	Picture
153	Aksesspunkt monteres på brakett ovenpå heiskurv.	
154	Monteres på vegg under Oberon brakett.	
155	Monteres på vegg under Oberon brakett.	
159	Monteres på vegg under Oberon brakett.	


Access Points on Sandnessjøen plan 5



AP #	Access Point
165	ssj-503-ap
166	ssj-506-ap
167	ssj-509-ap
168	ssj-513-ap
169	ssj-515-ap
170	ssj-517-ap
171	ssj-524-ap
172	ssj-528-ap
173	ssj-530_1-ap
174	ssj-533_1-ap
175	ssj-536-ap
176	ssj-544-ap
177	ssj-c50-ap
178	ssj-520-ap
179	ssj-h513-trapp-ap
180	ssj-h517-ap
181	ssj-h519-trapp-ap
182	ssj-j514-ap

AP #	Note	Picture
179	Monteres på brakett på vegg 3m over gulvet.	
181	Monteres på brakett på vegg 3m over gulvet.	


Access Points on Sandnessjøen plan 6

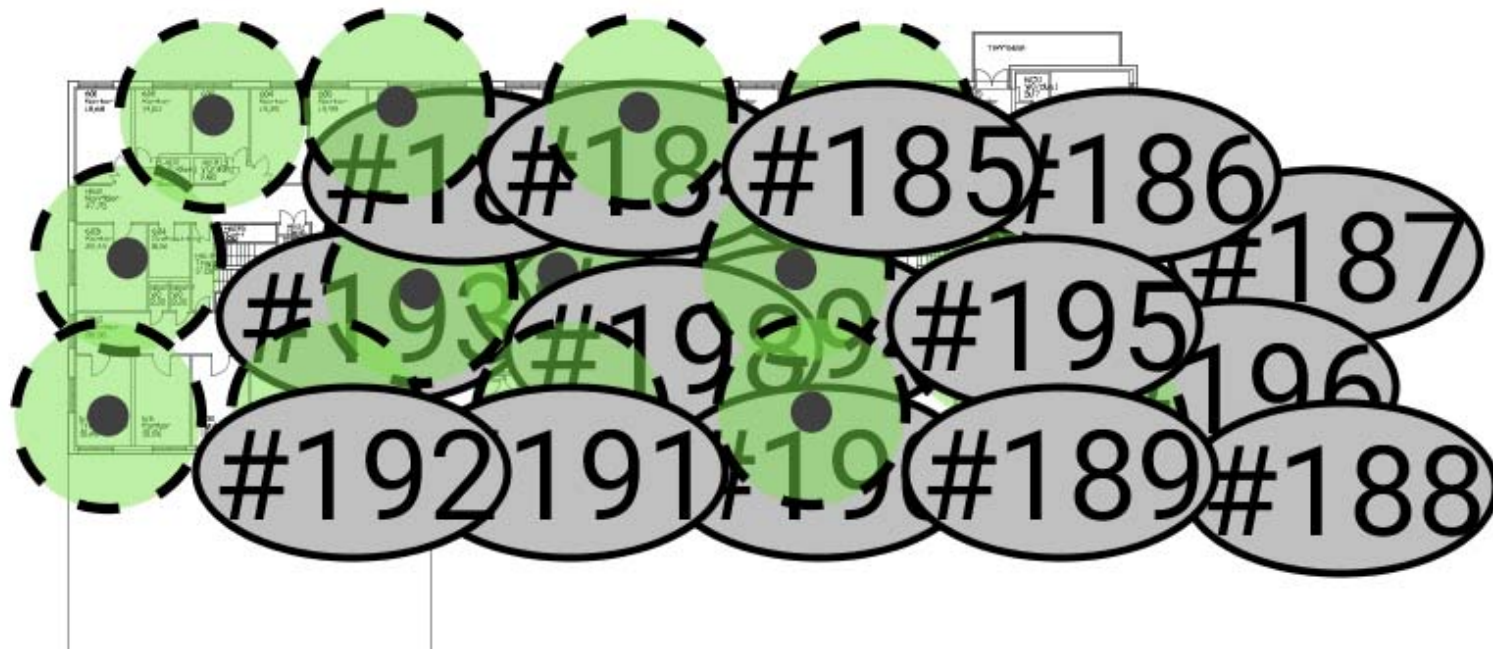

AP #	Access Point
183	ssj-602-ap
184	ssj-606-ap
185	ssj-610-ap
186	ssj-613-ap
187	ssj-616-ap
188	ssj-618-ap
189	ssj-621-ap
190	ssj-625-ap
191	ssj-629-ap
192	ssj-632-ap
193	ssj-633-ap
194	ssj-636-ap
195	ssj-642-ap
196	ssj-g618-ap
197	ssj-h614_1-ap
198	ssj-h614_2-ap

AP #	Note	Picture
197	Monteres oppå heiskurv med brakett på rekkverk. Kobles til via følgekabel.	
198	Monteres oppå heiskurv med brakett på rekkverk. Kobles til via følgekabel.	

Access Points on Plan 7 ssj

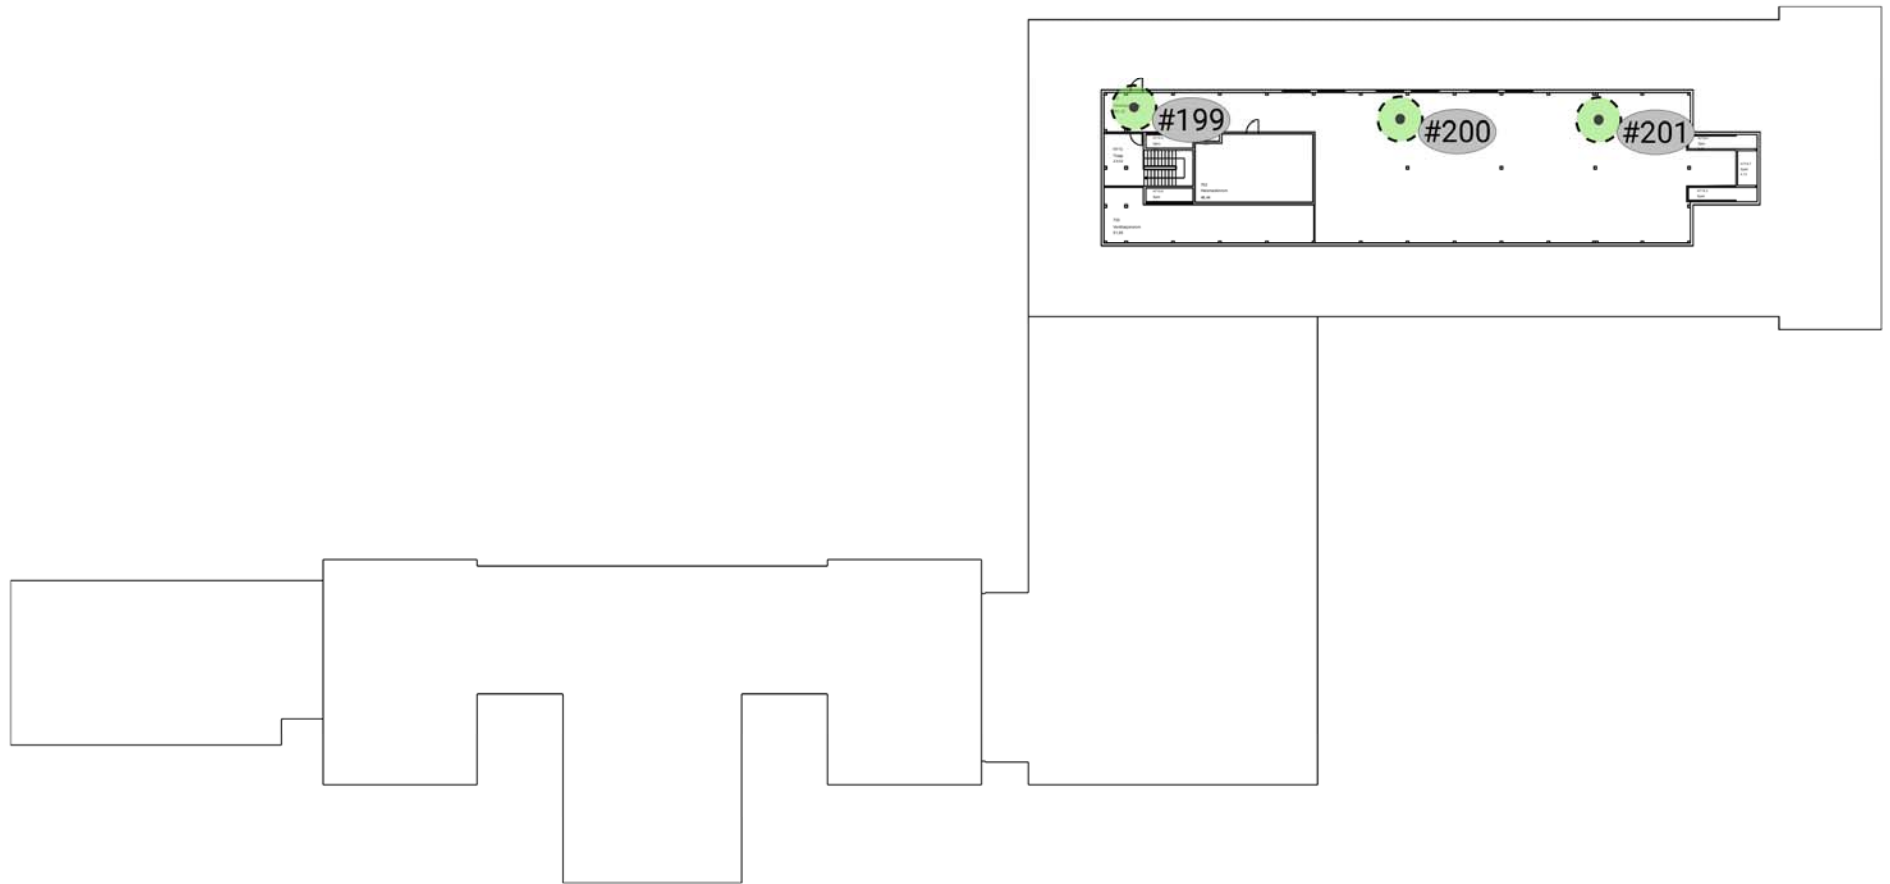


AP #	Access Point
199	ssj-701_1-ap
200	ssj-701_2-ap
201	ssj-701_3-ap

AP #	Note	Picture
199	Monteres under kabelbro	
200	Monteres under kabelbro	
201	Monteres under kabelbro	

Administrasjonbrakke

Aksesspunkt

Har ikke mottatt noen ordentlige tegninger eller mål så dette er et estimat ut fra min egen befarings :

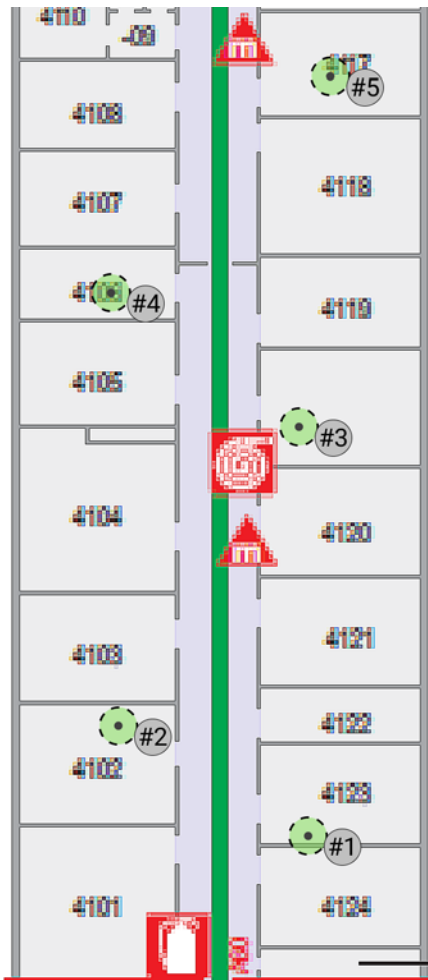

AP #	Access Point
1	ssj-brakke-1-ap
2	ssj-brakke-2-ap
3	ssj-brakke-3-ap
4	ssj-brakke-4-ap
5	ssj-brakke-5-ap