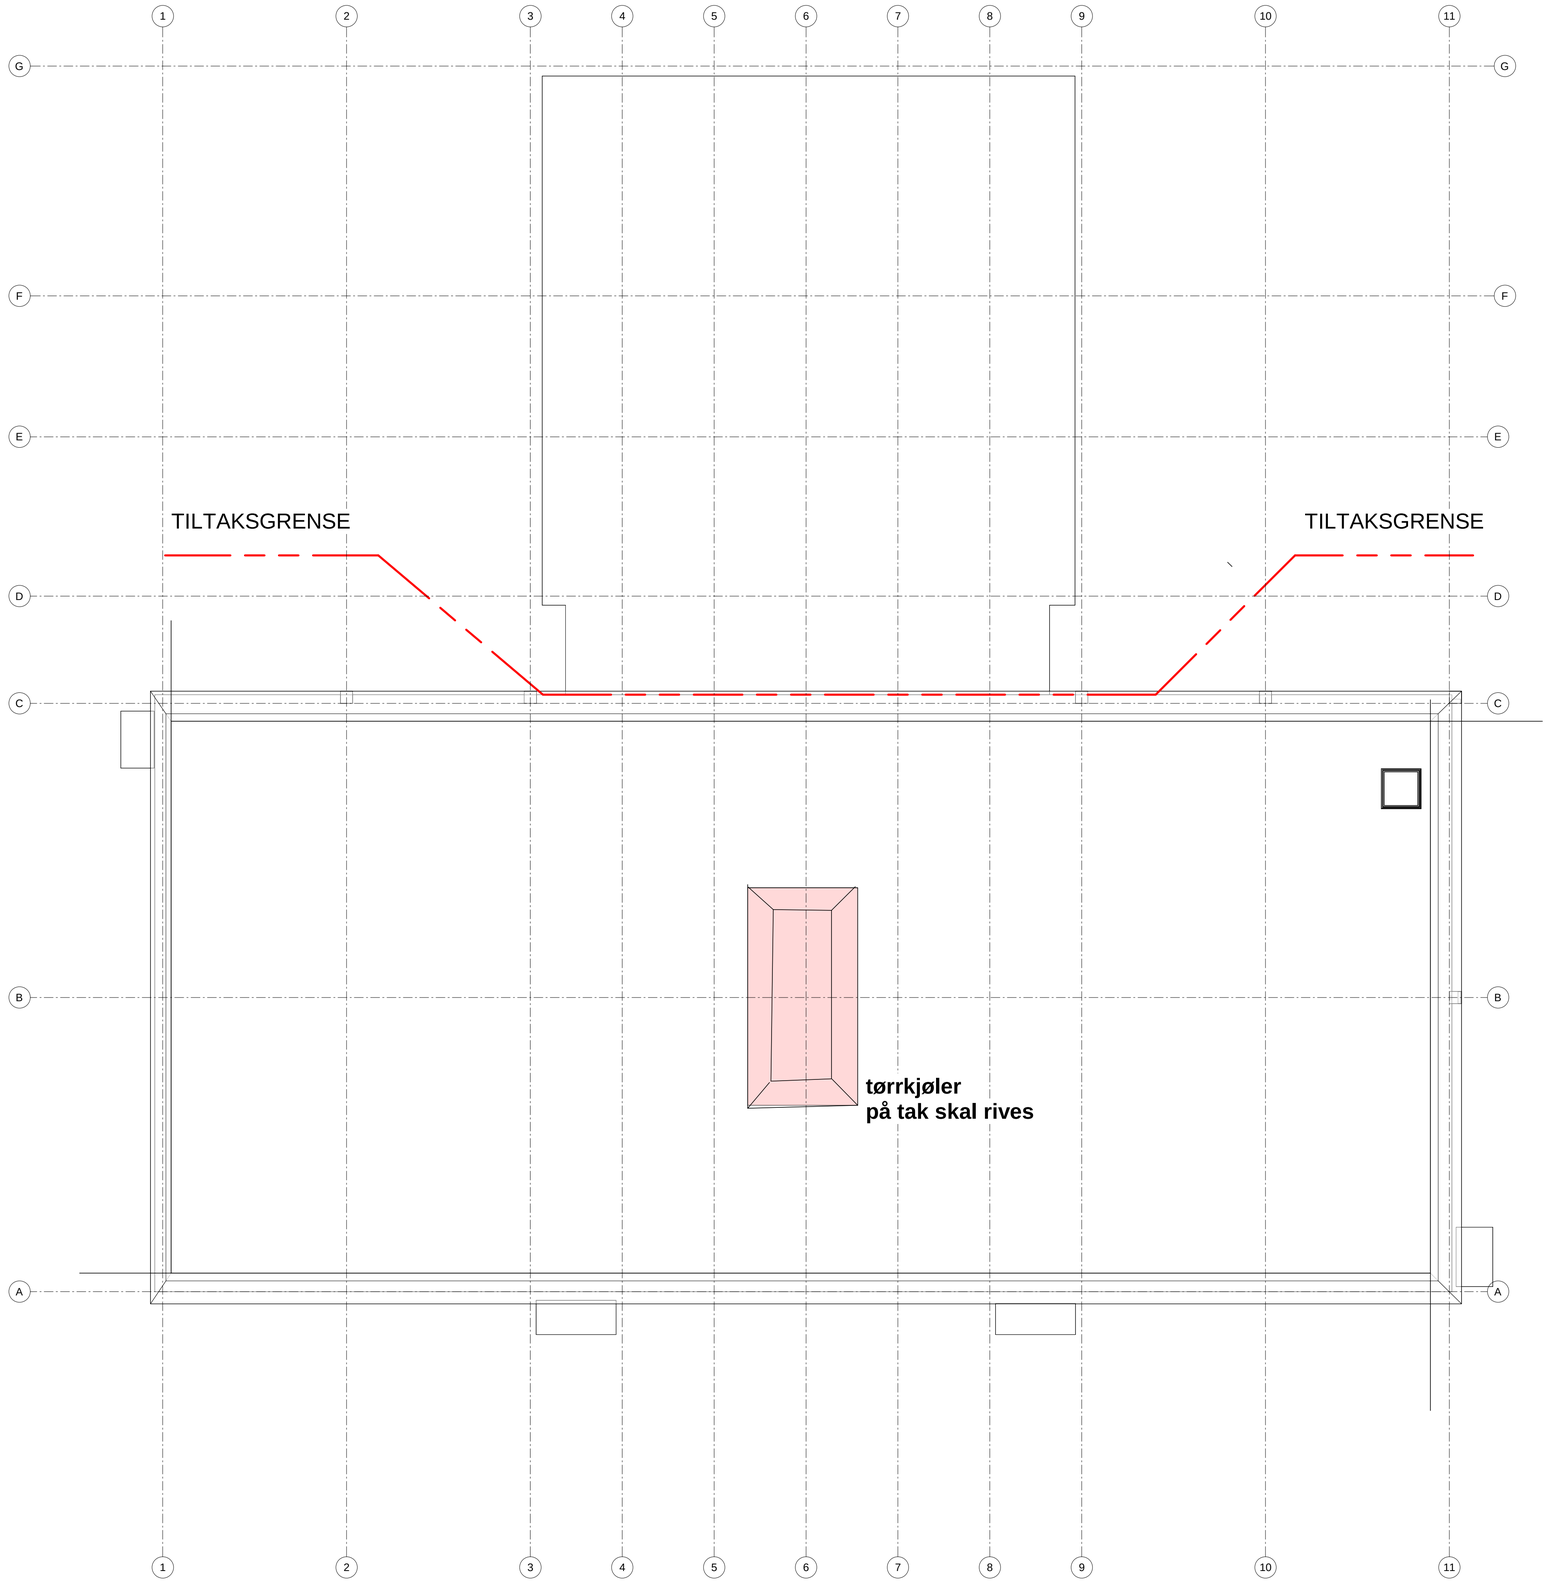

NB! Dette er en orienterende tegning mht. eksisterende forhold.
Det tas forbehold om målriktighet.

Før utførelse og bestilling må alle mål kontrolleres på stedet.
Alle mål på eksisterende bygg som er avgjørende for rett bestilling av nye komponenter, skal kontrollmåles av entreprenør
før endelige bestillinger.

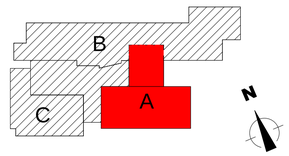

Byggherre:
Hedmark Fylkeskommune
Fylkeshuset, 2325 HAMAR

RIK Arkitektur
Ryensvingen 5, 8.etg
0680 Oslo
Tlf.: 91 91 61 11 E-post: firmapost@rikarkitektur.no

DATO:	BESKRIVELSE:	REV:	TEGN:	GODKJ:

Prosjekt
Storhamar Videregående
Mabel Sanberg vei 25,
2315 HAMAR

Gnr: 1 Bnr: 4363

Målestokk / Format
1 : 100 A1

Prosj.Nr 18428
Fase Tilbudstegning

Opprettet dato
01.03.2018

Tegningsnavn
Plan Tak - Fløy A

Disiplin
ARK

Tegn. / Kontr.
MN / RR

Tegningsnr.
18428-SA-A-03 PL-200-001

Revisjon

Status