










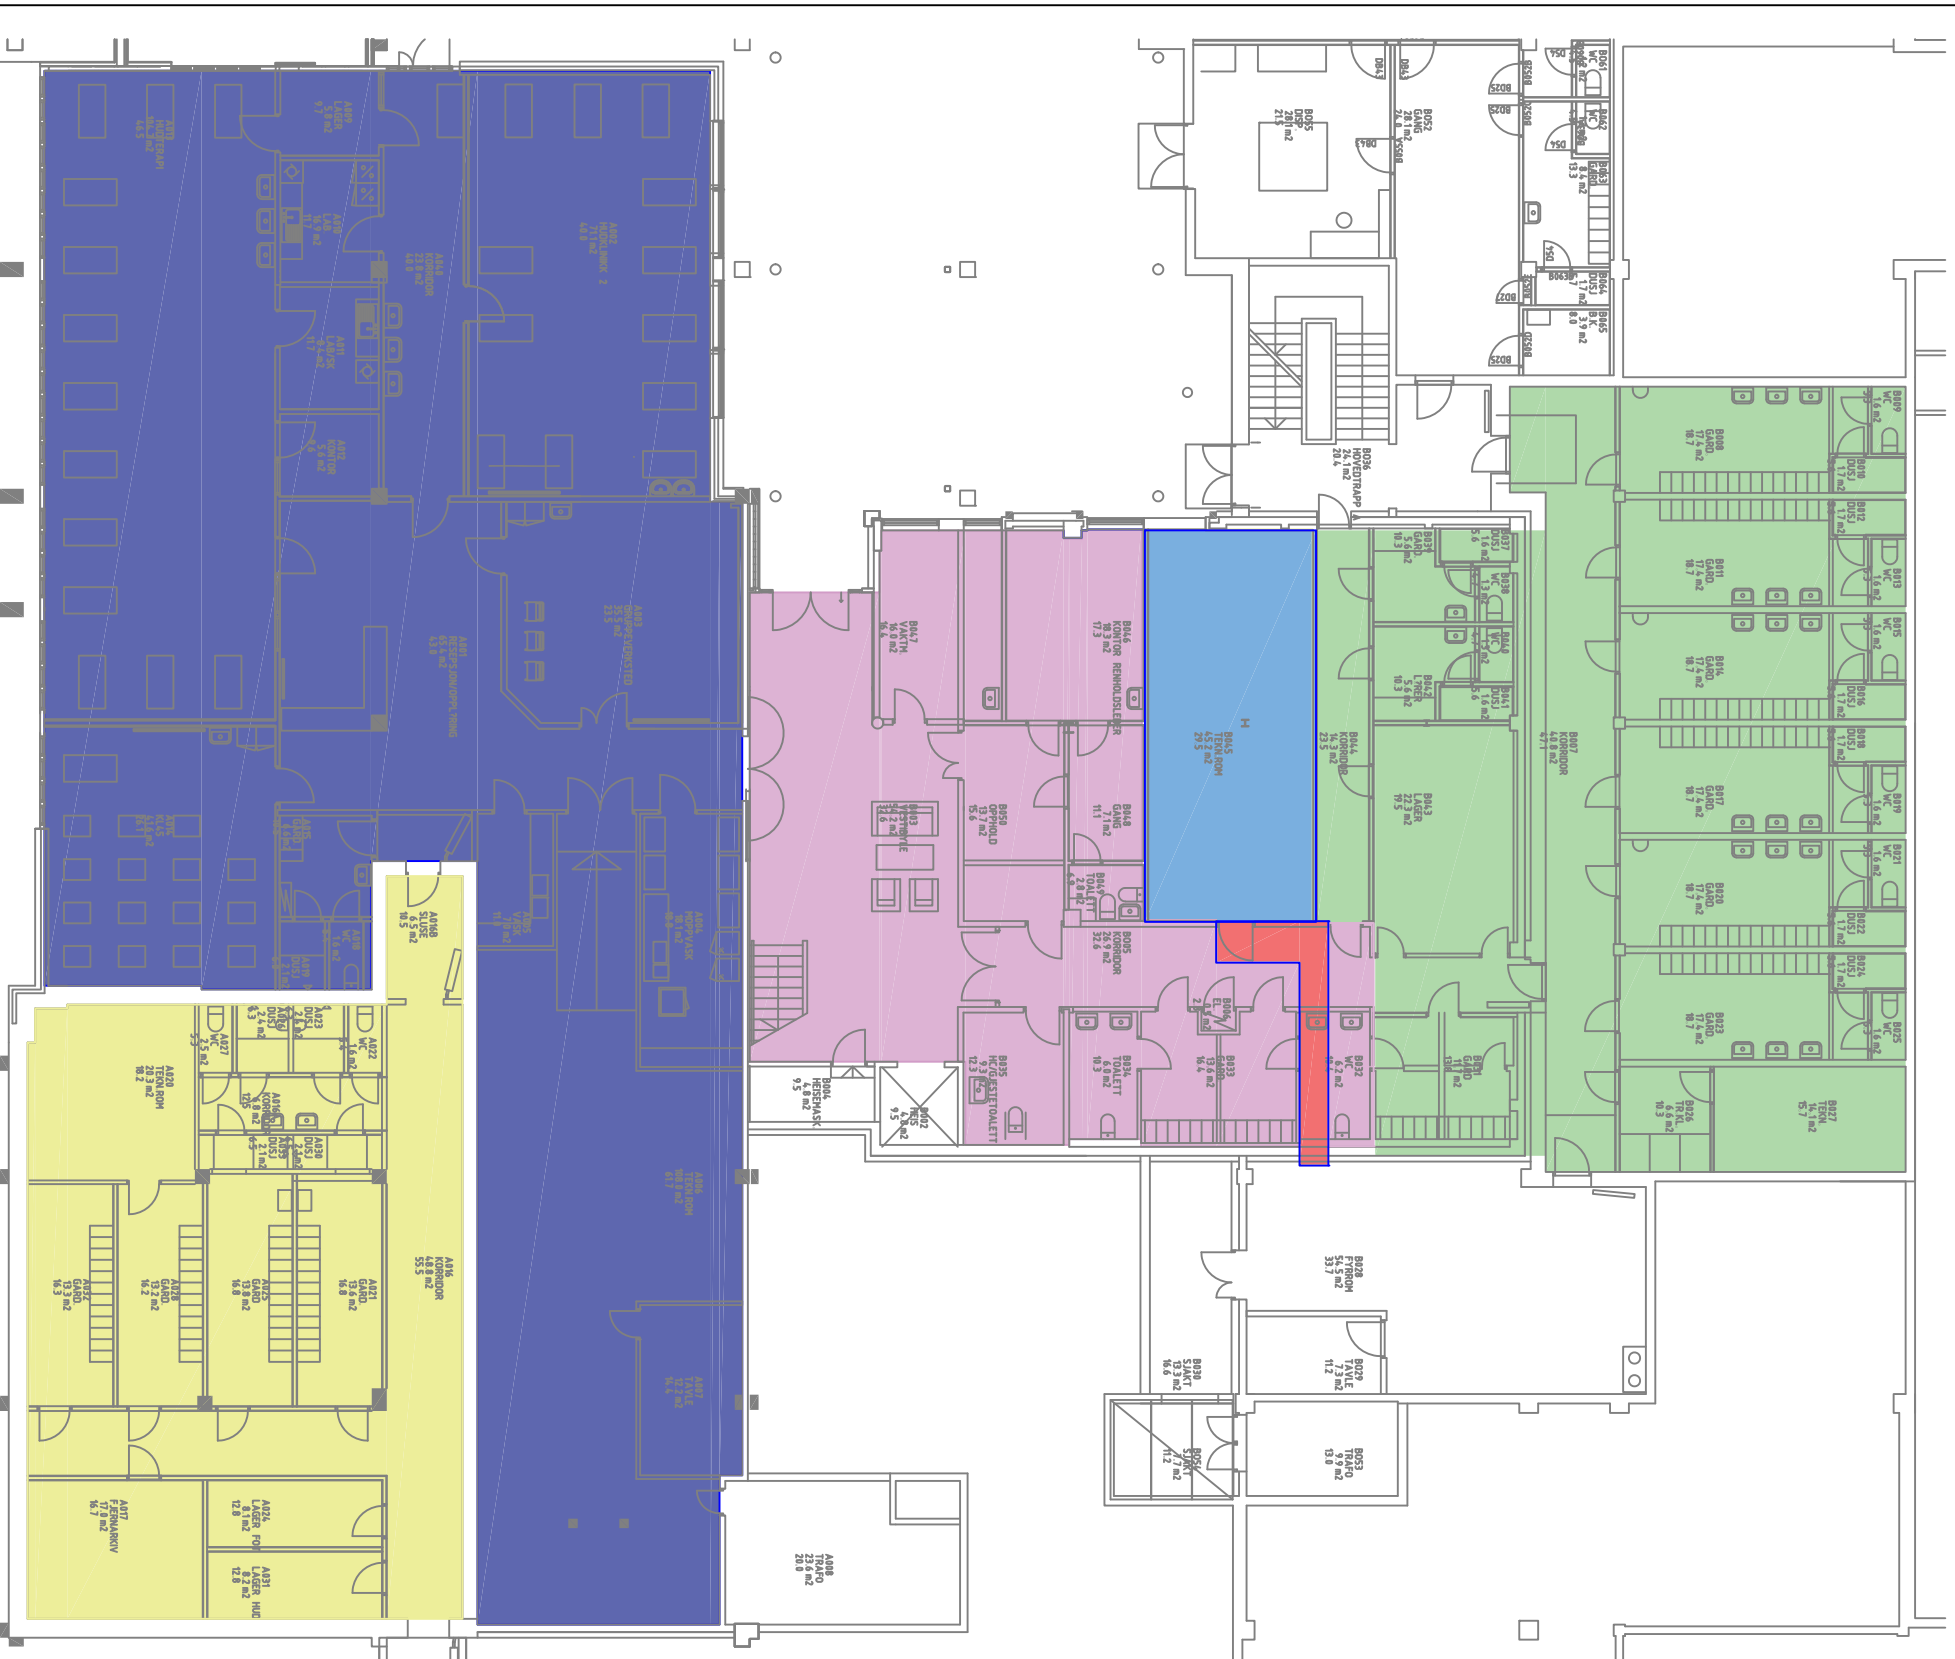
FORELØPIG TEGNING
SKISSEPROSJEKT
FORPROSJEKT
TILBUDSTEGNING
ARBEIDSTEGNING
DOKUMENTASJONSTEGNING

OPSJON:

-  Eksisterende ventilasjonskanaler beholdes.
-  Eksisterende oppvarming med varmekabler/panelovner beholdes.
-  Eksisterende ventilasjonskanaler beholdes.
-  Eksisterende oppvarming med varmekabler/panelovner beholdes.
-  (Teknisk rom B045): Eksisterende ventilasjonsaggregater 360.02 og 360.03 skiftes ut til ett nytt aggregat som skal ventilere grønt og rosa område.
-  Mulig ny føringsveg for varmetilførsel fra teknisk rom B028 til ventilasjons teknisk rom B045

HOVEDPROSJEKT:

-  Tilfuktsrom. Eksisterende ventilasjonskanaler beholdes, men tilkobles nytt aggregat via eksisterende hurtig-lukkeventiler.
-  Eksisterende oppvarming med panelovner beholdes
-  Ny vannbåren varme for oppvarming. Nye ventilasjonskanaler



#	Beskrivelse	Dato	Sign
Tegn.nr	Rev	Prosjekt	

Utskriftsnummer:



Oppdragsgiver: HEDMARK FYLKESKOMMUNE

STORHAMMAR VGS SKOLE	Målestokk:	1:200	Fase:	FORELØPIG
OVERSIKT SYSTEMER	Tegn:	SBR/jlt		
PLANN U. ETASJE	Kontid:			
VVS-ANLEGG	Dato:	01.03.18		
Tegn.nr:	Rev:	A3	Prosjekt:	18428

18428-100