Mottatt 19 AUG. 1980

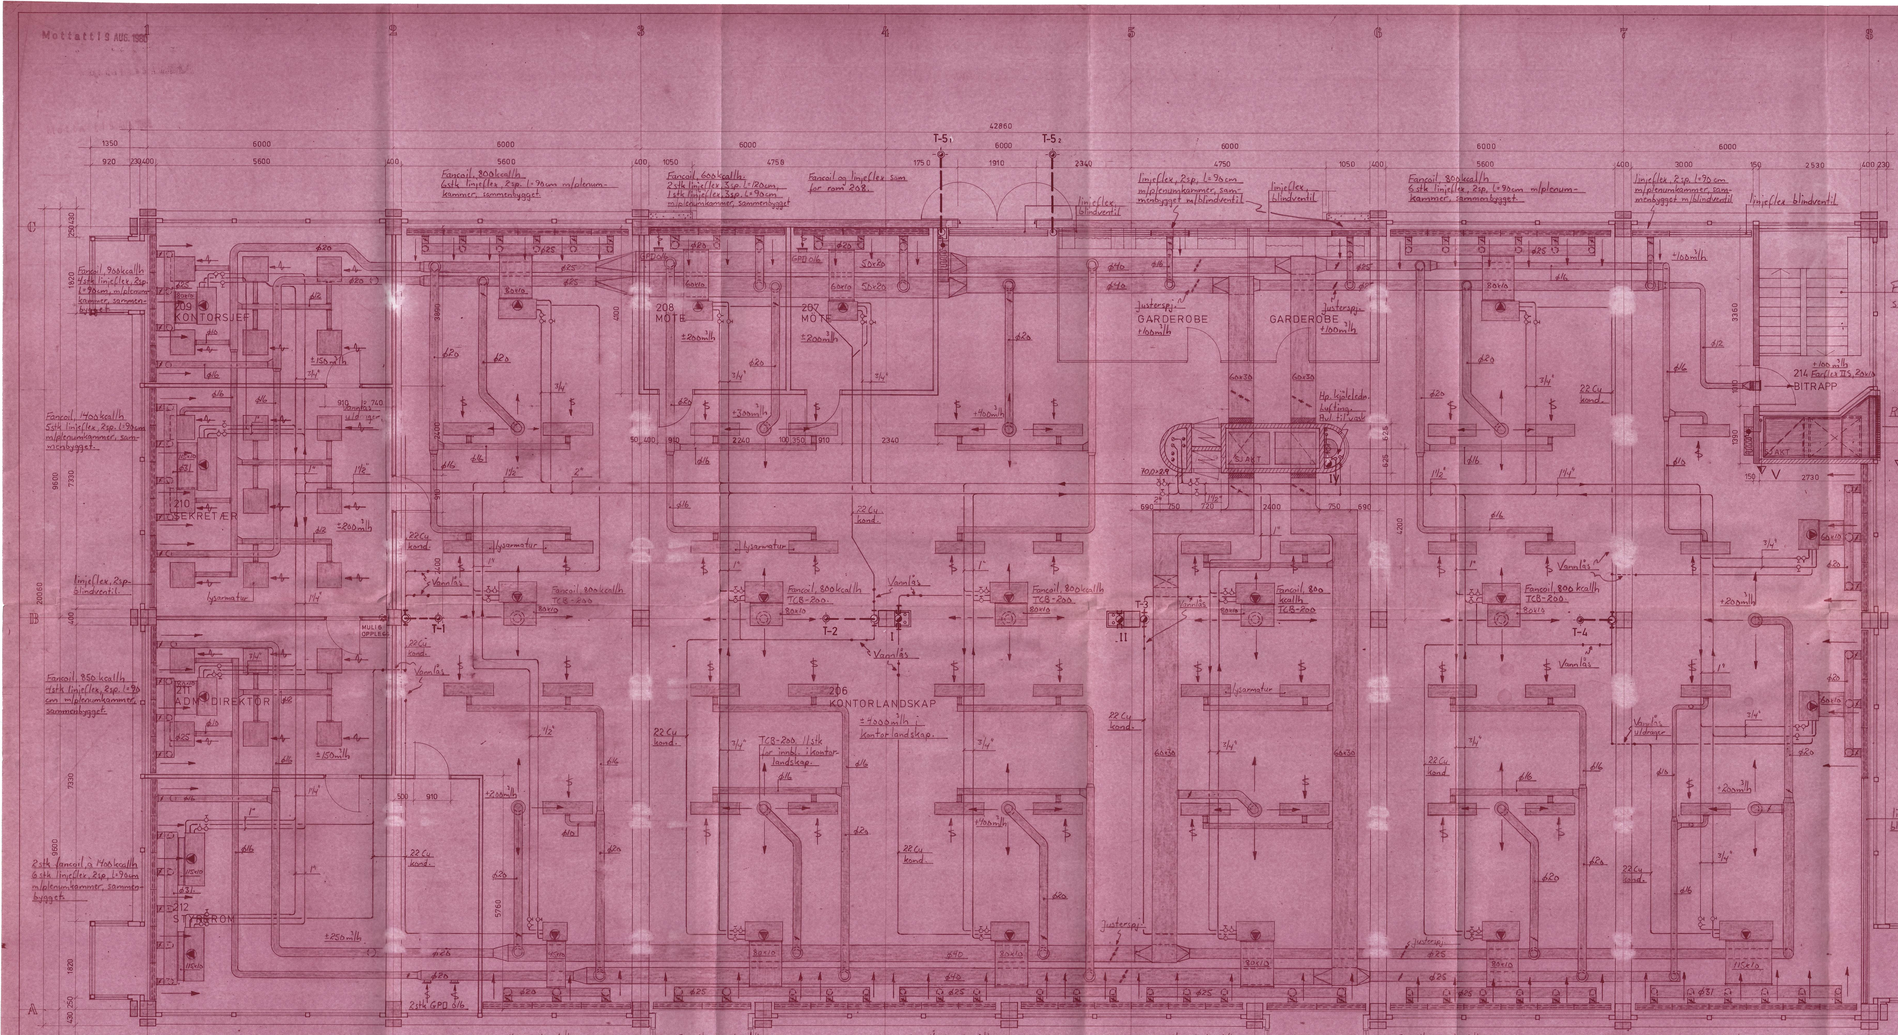

A	PROSJEKT	27.02.81	Arilds
Index	Revisjonen gjelder:	Dato:	Sign:
ANBUDSTEGNING VVS:		5.mai 80	MD
ANBUDSTEGNING BYGG:			

ALLE MÅL KONTROLLERES PÅ STEDET!

ØSTLANDET FORSIKRINGS SELSKAP SØNDRE DEL	Målestokk:	1:50
	Tegn.:	31/10-80 SV
VVS-ANLEGG 2. ETG.	Kontr.:	MD Mrk.: RV

SIVILINGENIØRS M.N.I.F. — M.R.I.F. ROLF AALERUD A/S RÅDGIVENDE V.V.S. INGENIØRFIRMA
2300 HAMAR - TLF. 25005 *
Revisjon: C06126

REV.	DATO	
5.	19.8.80	R.V. / SJAKT, BRANNSKAP
4.	27.6	REV. MÅL BITRAPP
3.	23.6	MÅLSATT
2.	13.6.	KORR. BITRAPP, SJAKTER, GARDEROBER, MØTEROM
1.	5.5.	KORR. BITRAPP

Forsikringsselskapet Østlandet, gjensidig Administrasjonsbygg

Plan 2. etg. søndre del

DATO 17.4.1980 MÅL 1:50 SIGN. RV TEGN.NR. 311/14 5

ARKITEKTENE BØRRESEN OG GUNNESTAD
TORGGT. 32 · 2300 HAMAR · Tlf. (065) 26450 · 21545

Østlandet