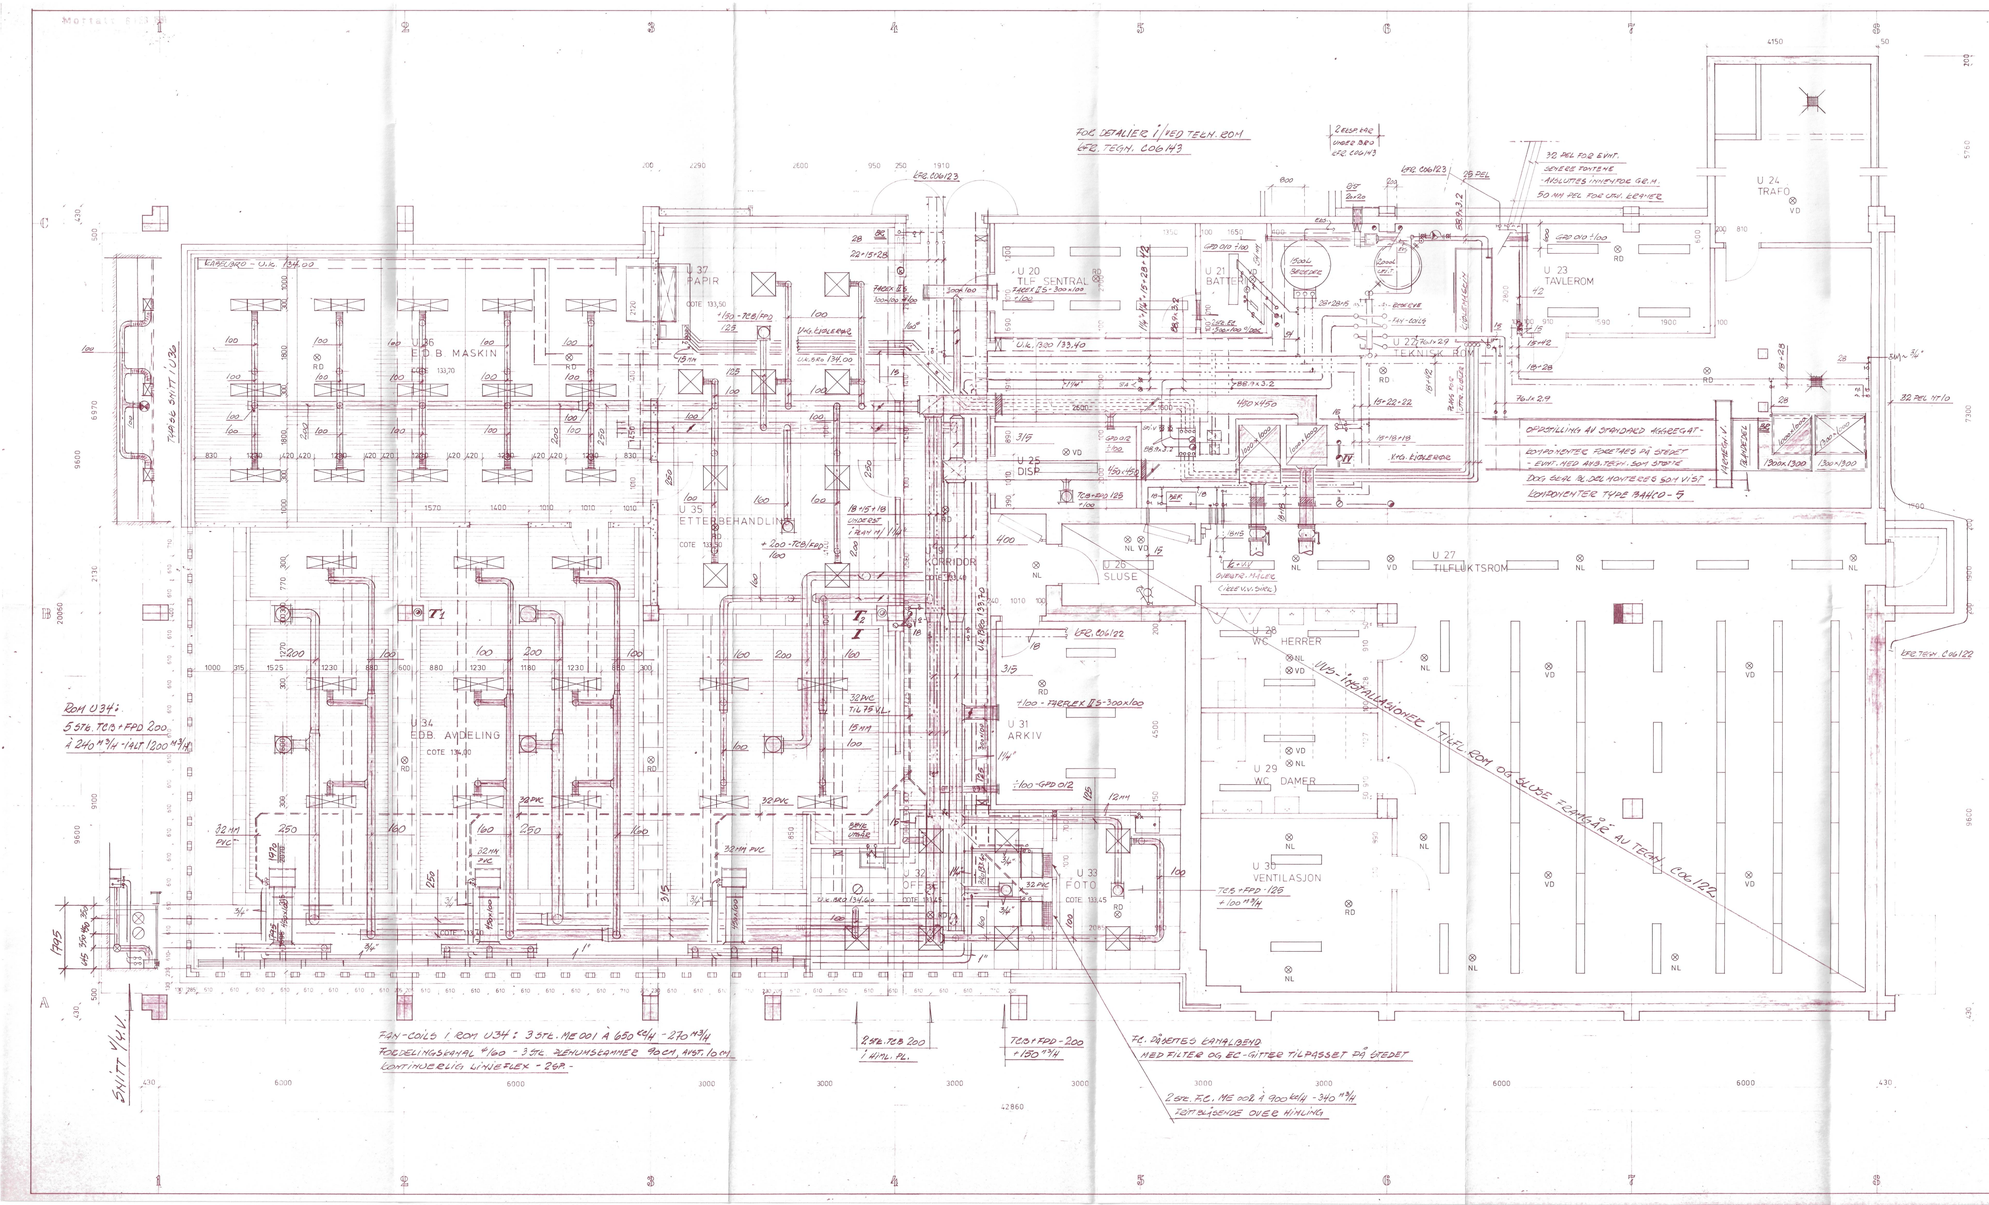
U 37 PAPIR
U 26 EDB MASKIN
U 35 ETTERBEHANDLING
U 34 EDB AVDELING
U 20 TLF. SENTRAL
U 21 BATTERI
U 22 DISP.
U 23 TAVLEROM
U 24 TRAFO
U 27 TEKNISK ROM
U 25 DISP.
U 26 SLUSE
U 27 TILFLUKTSROM
U 28 WC HERRER
U 29 WC DAMER
U 30 VENTILASJON
U 31 ARKIV
U 32 OFFSET
U 33 FOTO
KORRIDOR
ROM U34:
5 STK. TCB + FPD 200
I 240 M³/H - 14 LT/1200 M³/H
FAN-COILS I ROM U34: 3 STK. ME 001 Å 650 M³/H - 270 M³/H
FORDELINGSVENTIL Ø160 - 3 STK. ZEHNDERKAMMER 90 CM, AVST. 10 CM
KONTINUERLIG LINJEFLEX - 26R -
SNITT I-I
SNITT II-II
2 STK. TCB 200 I 40 M² PL.
TCB + FPD - 200 + 180 M³/H
FL. DØMTES EKSTRALEGGEND NED FILTER OG EC-GITTER TILPASSET PÅ STEDET
2 STK. FC. ME 002 Å 900 M³/H - 340 M³/H TOMTEGGENDE OVER HIMLING
FOR DETALJER I/VED TEGN. ROM EGR. TEGN. C06143
OPPSTILLING AV STANDARD AGGREGAT-
KOMPONENTER FORETAES PÅ STEDET
- EVNT. MED AVS-TEGN. SOM STØTTE
DOG SKAL DE DELVIS MONTERES SOM VIST
KOMPONENTER TYPE BAHCO - 9
NB! - INSTALLASJONER I TILFL. ROM OG SLUSE FREMGÅR AV TEGN. C06122
NB!
DENNE TEGN. ER EN DELPLAN SOM SUPPLERER TEGN. C06122
EGR. TEGN. C06122
EGR. C06123
EGR. C06142
EGR. C06143
ALLE MÅL KONTROLLERES PÅ STEDET!
OPPLANDET FORDELINGSAVGELSESKAP
U/U ANL. - SØNDRE DEL
DELPLAN UNDERETASJE
SIVILINGENIØR M.N.I.F. — M.R.I.F.
ROLF AALERUD A/S
RÅDGIVENDE V.V.S. INGENIØRFIRMA
2300 HAMAR - TLF. 25005
C06152
Revisjon
A KULFØRT SOM ABB. TEGN. 03.03.81 Aalrud
Index Revisjonen gjelder: Dato: Sign.:
ANBUDSTEGNING VVS: — —
ANBUDSTEGNING BYGG: — —
Målestokk: 1:50
Tegn.: 12.02.81 Aalrud
Konstr.: — Mrk.: BOV
4 11.2.81 KORR. HIMLING ROM U32, U33 OG U35 AA
3 2.2.81 MÅLSATT HIMLING BO
2 8.1.81 DIV. KORRIGERINGER BO
1 10.12.80 ANBUDSTEGNING BO
5 19.9.80 KORR. VINDU - ROM U33, SØYLER I ROM U22 BO
2 19.6.80 PATRONT ROMNUMMER BO
1 16.6.80 MÅLSATT EC
REV.NR DATO SIGN.
Forsikringsselskapet Østlandet, gjensidig
Administrasjonsbygg
Plan U. etg. søndre del - HIMLING
DATO 26.8.1980 MÅL 1:50 SIGN. EO TEGN.NR. 311/10 4
ARKITEKTENE BØRRESEN OG GUNNESTAD
TORGGT. 32 · 2300 HAMAR · TLF. (065) 26450 - 21545
Østlandet