

**KONTORMØBLER**  
1 / 2

 Andersen Interiørarkitekter MNIL AS kca@aintark.no m. 926 41 761 Bygdøy Alle 66 0256 Oslo	<b>Idd Barneskole</b>	12.01.18
	Tilbudstegning, kontormøbler 1 av 2, <b>1etg</b>	1:200 A3
Alle mål må kontrolleres på stedet!		1-51




KONTORMØBLER  
2 / 2

 <p>Andersen Interiorarkitekter MNIL AS</p> <p>kca@aintark.no m. 926 41 761 Bygdøy Alle 66 0256 Oslo</p>	<p><b>Idd Barneskole</b></p>	12.01.18
	<p>Tilbudstegning, kontormøbler 2 av 2, <b>1etg</b></p>	1:200 A3
	<p>Alle mål må kontrolleres på stedet!</p>	1-51



KONTORMØBLER  
1/2

 <p>Andersen Interiørarkitektur MNIL AS kcc@interark.no t. 926 41 761 Bygdey Alle 66 0256 Oslo</p>	<p><b>Idd Barneskole</b></p>		12.01.18
	<p>Tilbudstegninger kontormøbler 1 av 2, <b>2 etg</b> Alle mål må kontrolleres på stedet!</p>		1:200 A3
			2-07

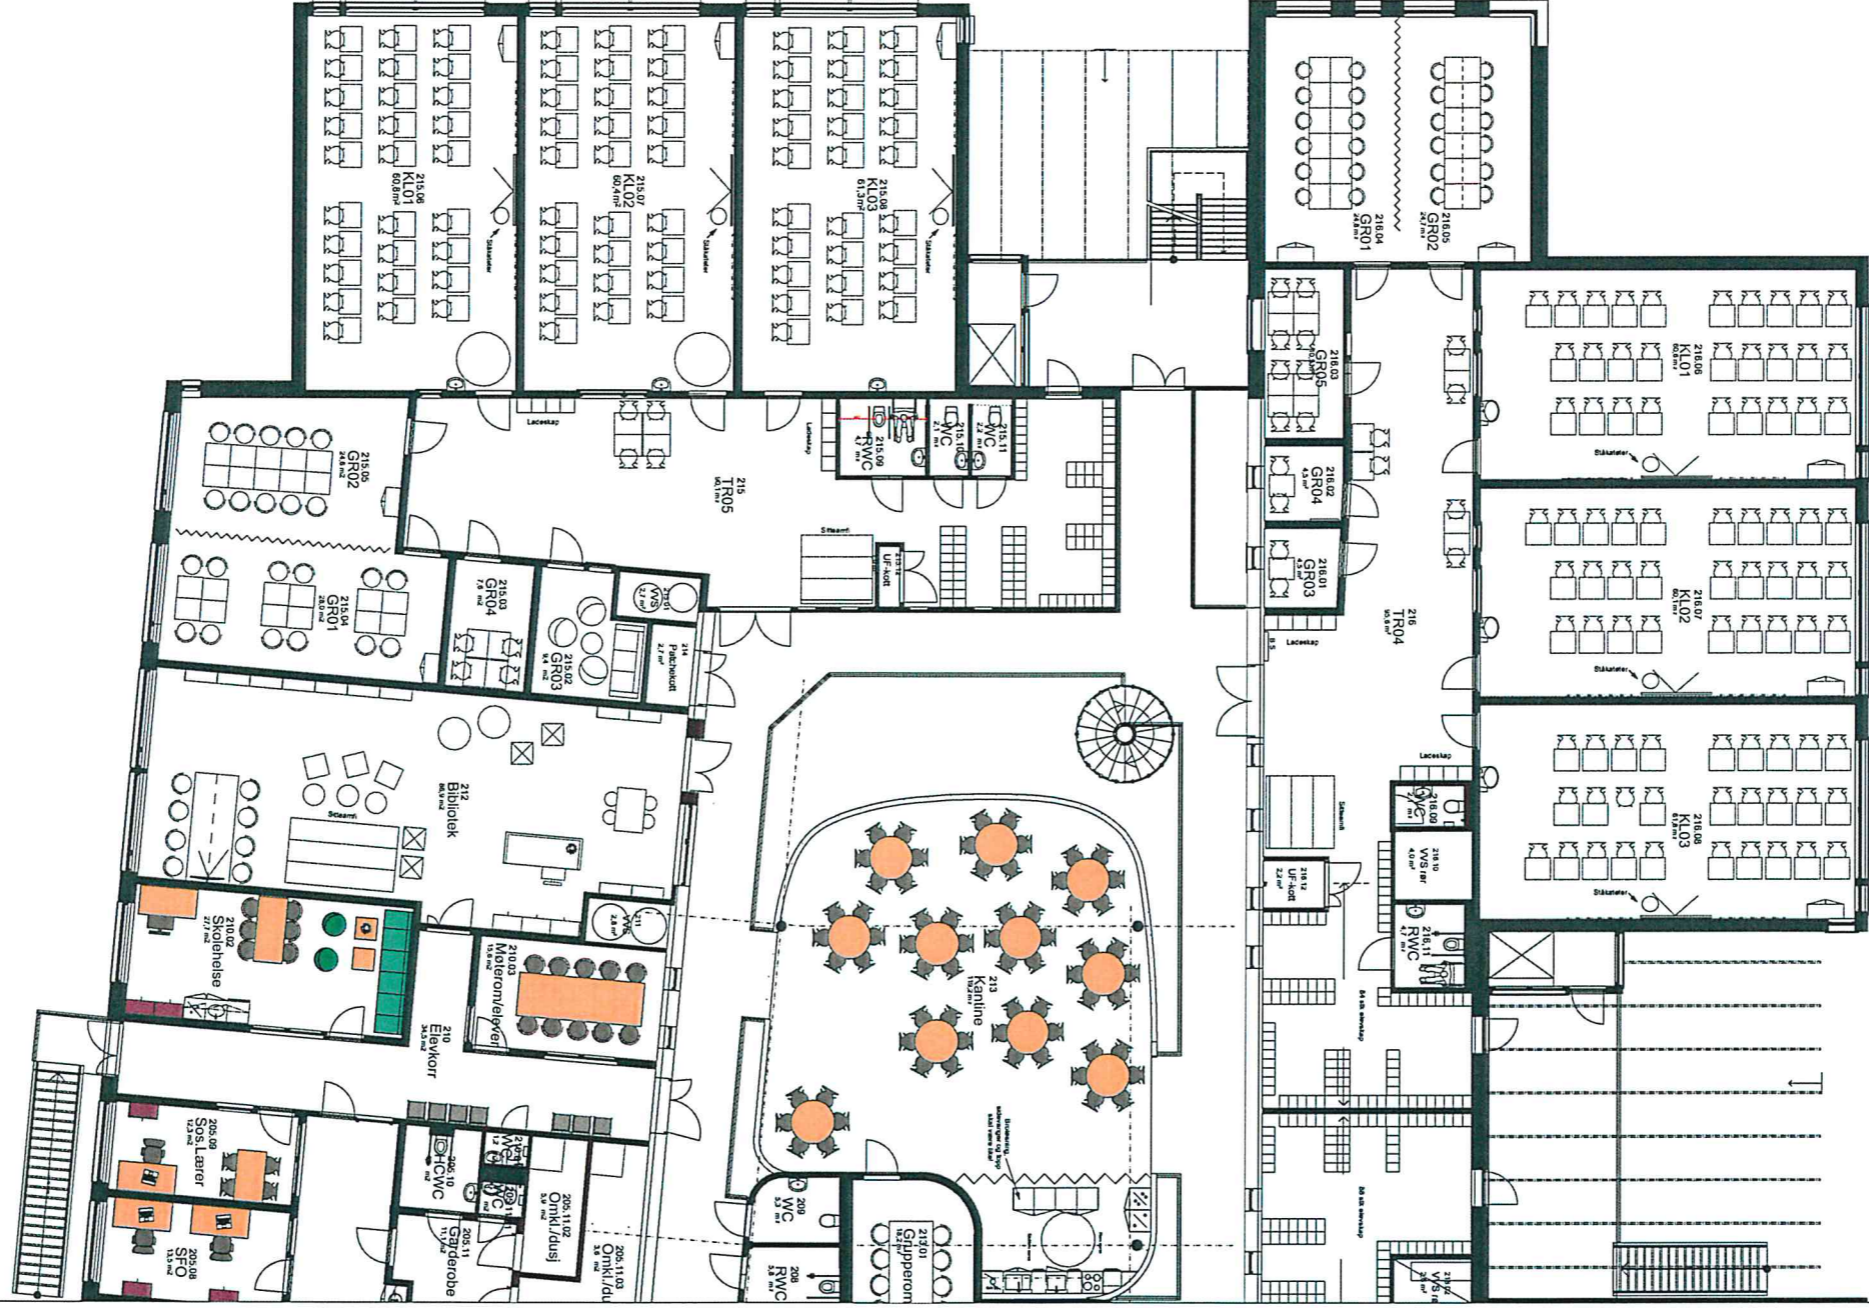


KONTORMØBLER  
2/2


  
 Andersen  
 Interiørteknikk MNL AS  
 kca@interark.no  
 t. 926 41 761  
 Bygøy Alle 66  
 0256 Oslo

**Idd  
Barneskole**  
 Tilbudstegninger,  
 kontormøbler 2 av 2, **2 etg**  
 Alle mål må kontrolleres på stedet!

12.01.18  
 1:200  
 A3  
 2-07

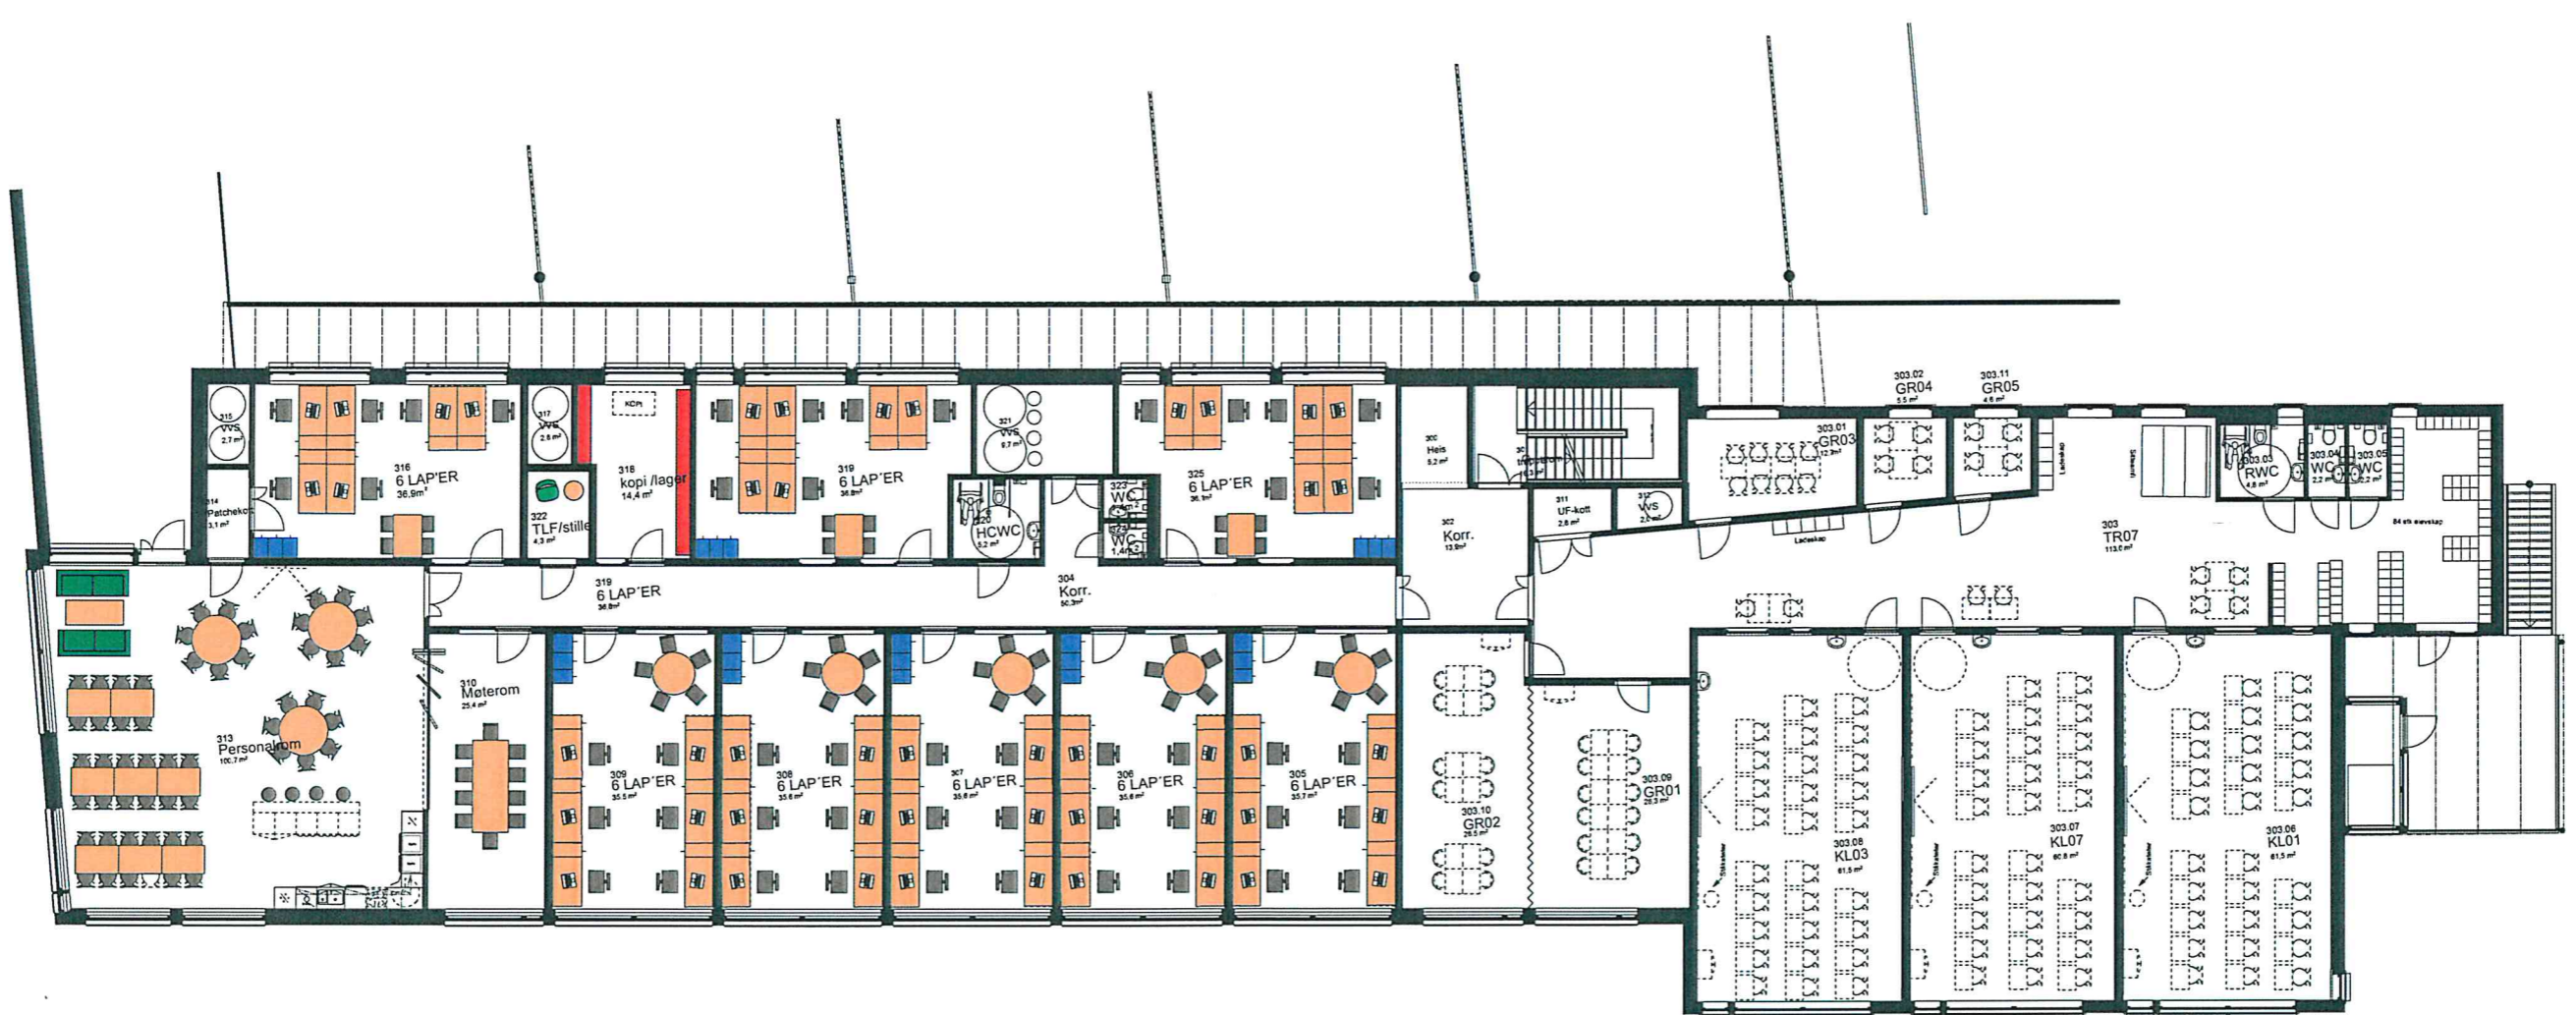

KONTORMØBLER

 <p>Andersen Interiørarkitekter MNIL AS</p> <p>kca@aintark.no m. 926 41 761 Bygdøy Alle 66 0256 Oslo</p>	<p><b>Idd Barneskole</b></p>	12.01.18
	<p>Tilbudstegning kontormøbler <b>3etg</b></p>	1:200 A3
	<p>Alle mål må kontrolleres på stedet!</p>	3-04