



ANVISNINGER BETONG


1. Generelt
 - Utførelse i henhold til *teknisk beskrivelse, NS 3420, NS13670 og NS-EN 1992-1-1+NA*
2. Forskaling
 - Forskalingsoverflate *Glatt*
 - Alle synlige hjørner avfases med 23 mm trekantlist
3. Betong
 - Føsthetsklasse B35
 - Bestandighetsklasse M60
 - Eksponeringsklasse XS1
 - Kloridklasse Cl 0,10
 - Utførelse og kontroll *Utførelsesklasse 2*
 - Geometriske toleranser *Toleransklasse 1*
 - Overflatebehandling *Valgfri -evt. Konstruksjonsdeler-*

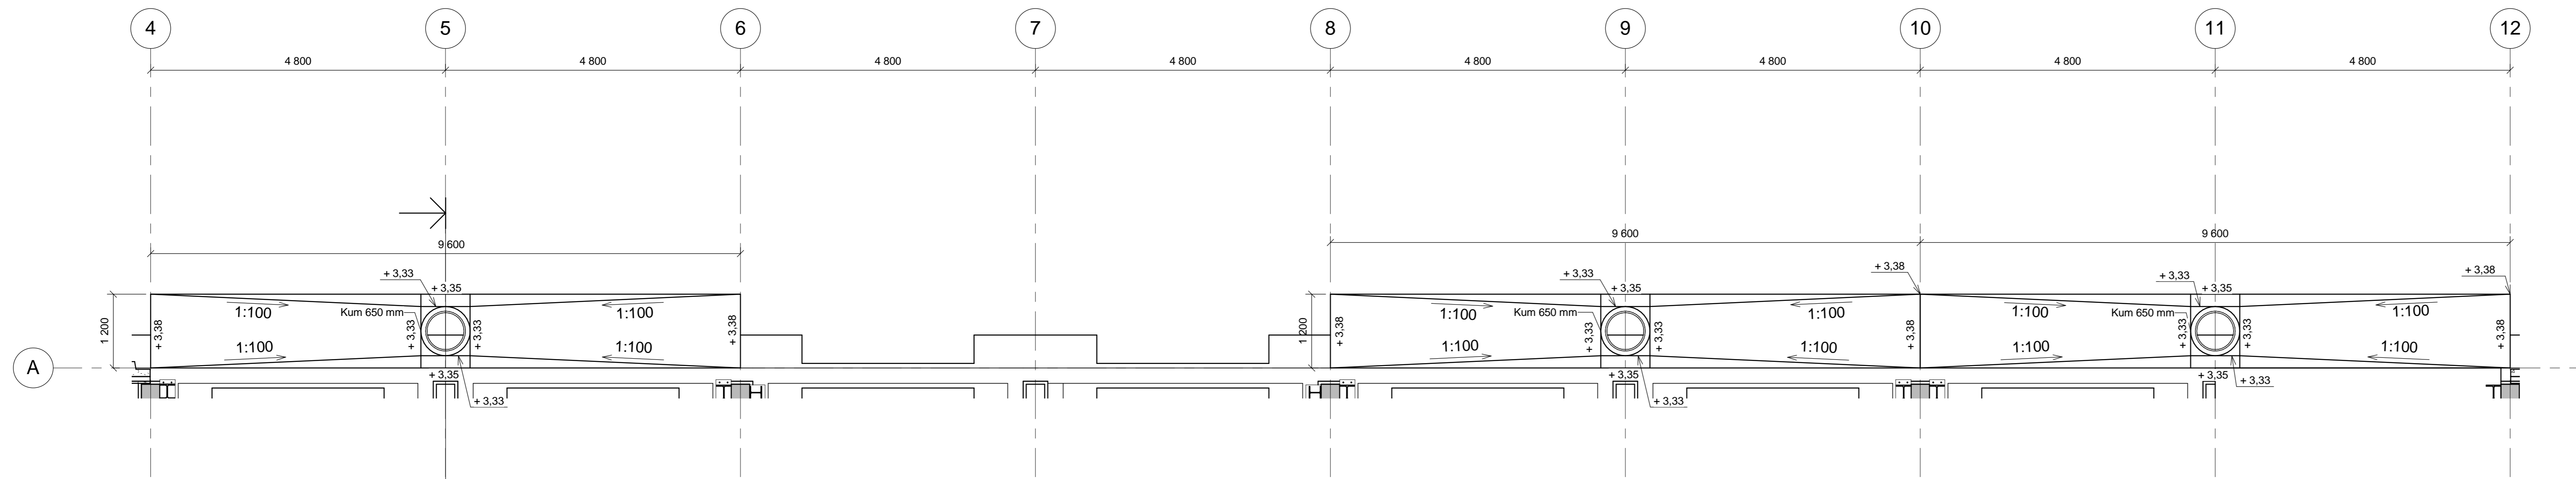

Utendig Dekke Bygg A
1:50

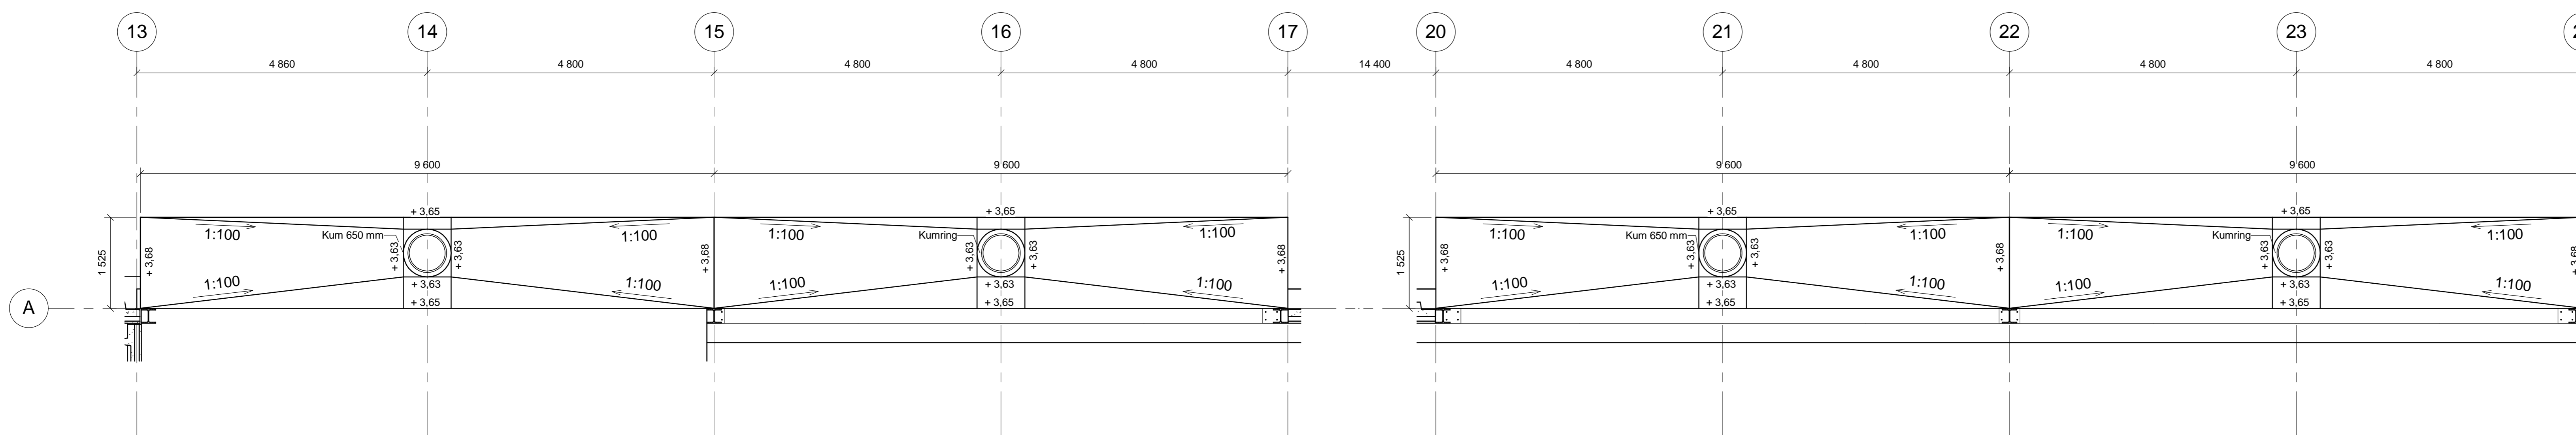

Utendig Dekke Bygg B
1:50

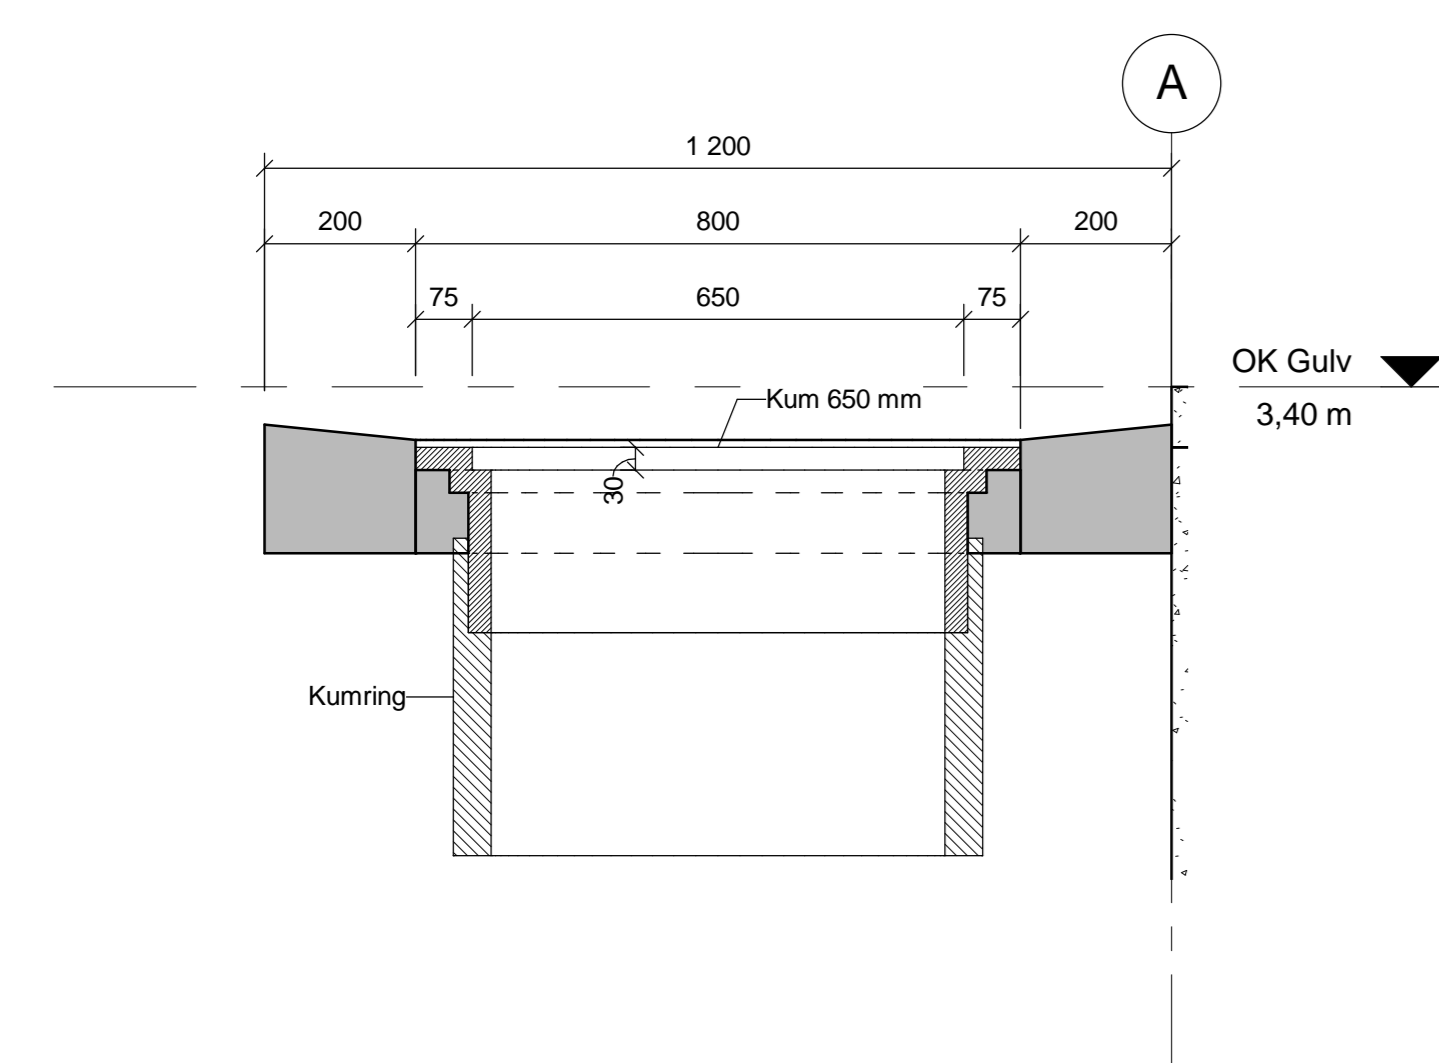

DETALJ KUM
1:10

Tagingsnummer	Revisjon
B-20-U1-02	F2

Tilbudstegning

F2	2018-02-07	TILBUDSTEGNING	KHASH	TBo	TBo
F1	2017-09-21	TILBUDSTEGNING	KHASH	TBo	TBo

Revisjon: Dette dokumentet er et arbeidsdokument for Norconsult AS som skal brukes til oppfølging av oppdragsgjennomføring. Oppdragsgjennomføring er forbeholdt Norconsult AS. Dokumentet må bare benyttes til det formål som oppdragsgjennomføring beskriver, og må ikke kopieres eller gjøres tilgjengelig på annen måte eller i annen utstilling enn formålet beskriver.

MOSJØEN HAVN KF
1:50/1:10

Havnager A & B
Utvendige Dekker