



Hor. detalj nye vinduer i ny yttervegg.
Denne detaljen er basert på måling på stedet og eksist.bilder. Alle mål må kontrollmåles på stedet.

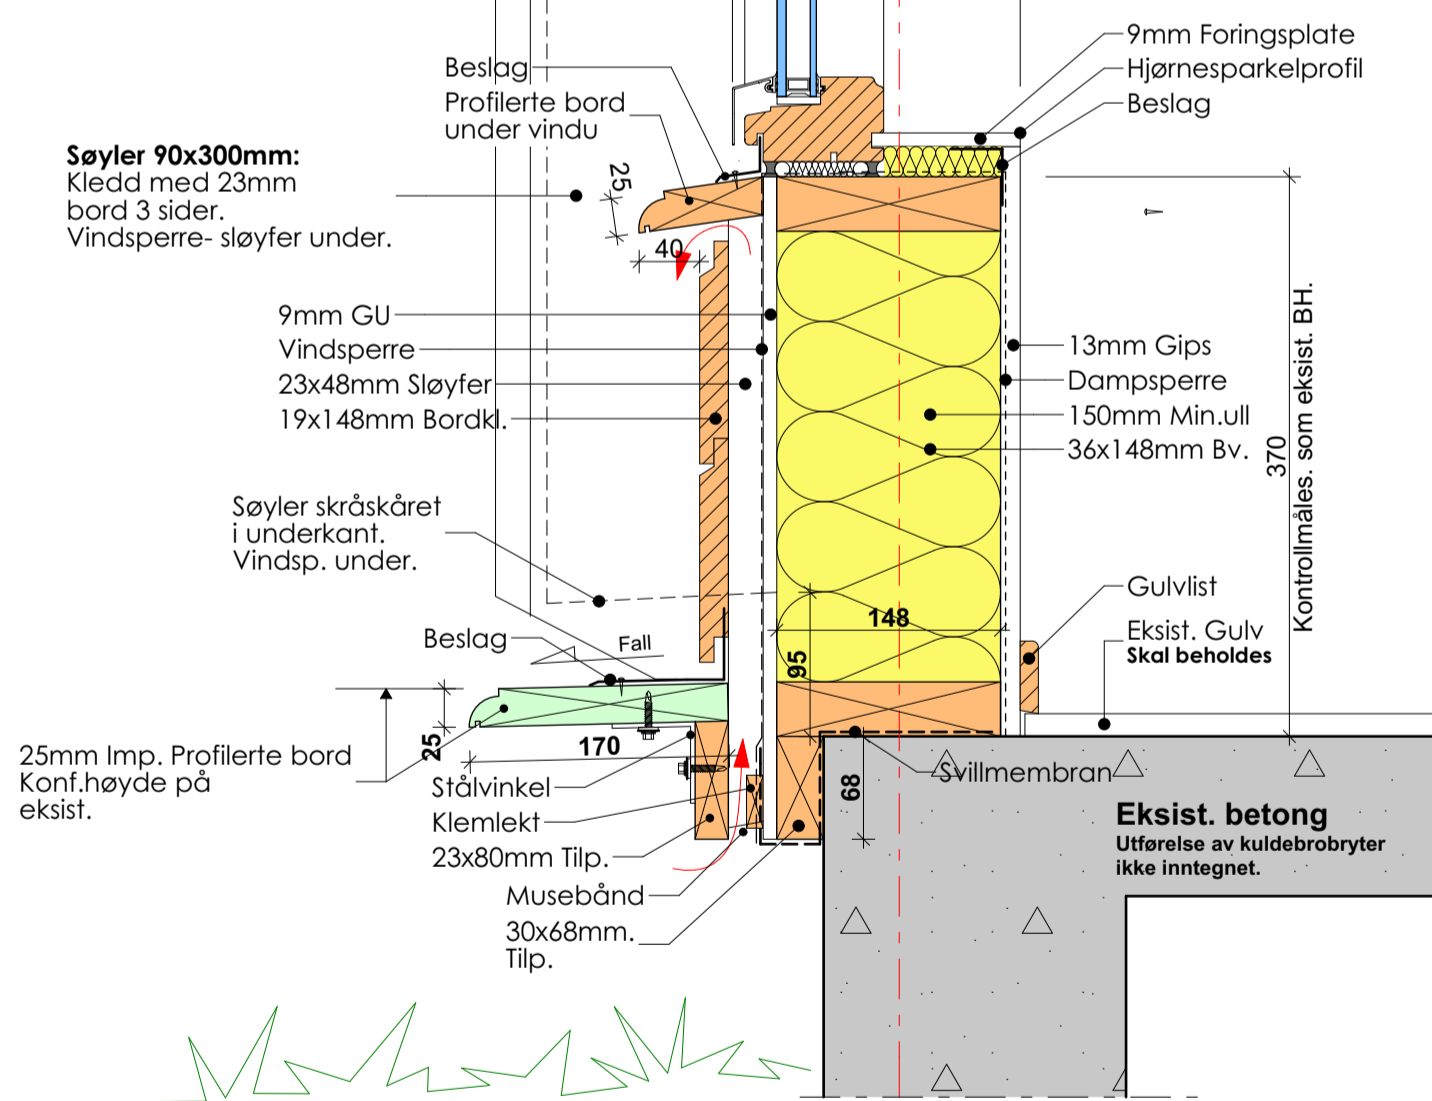


Vert. detalj ny yttervegg med vinduer.
Denne detaljen er basert på måling på stedet og eksist.bilder. Alle mål må kontrollmåles på stedet.

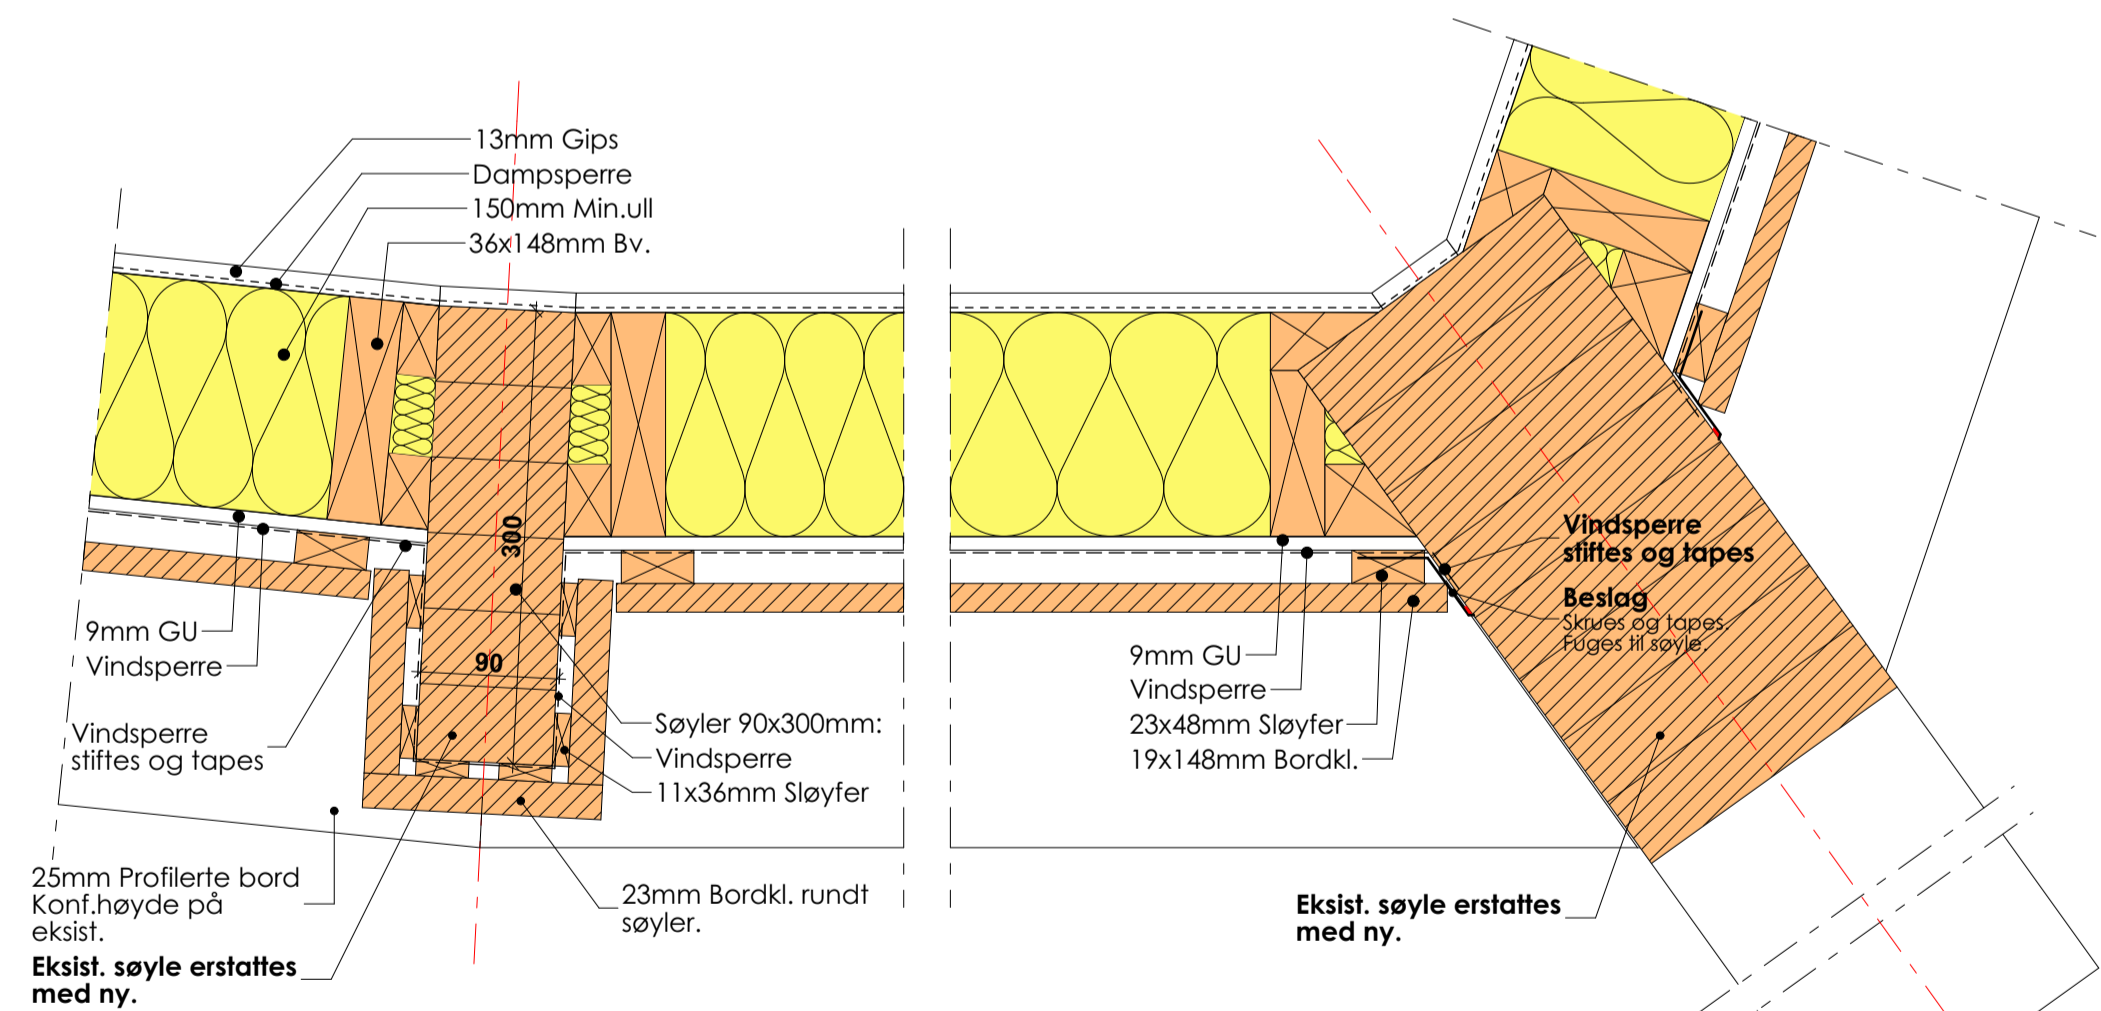

Hor. detalj ny yttervegg under/over vinduer.
Denne detaljen er basert på måling på stedet og eksist.bilder. Alle mål må kontrollmåles på stedet.

Oppdragsnummer	Tegningsnummer	Revisjon
5176562	F50-02	F01

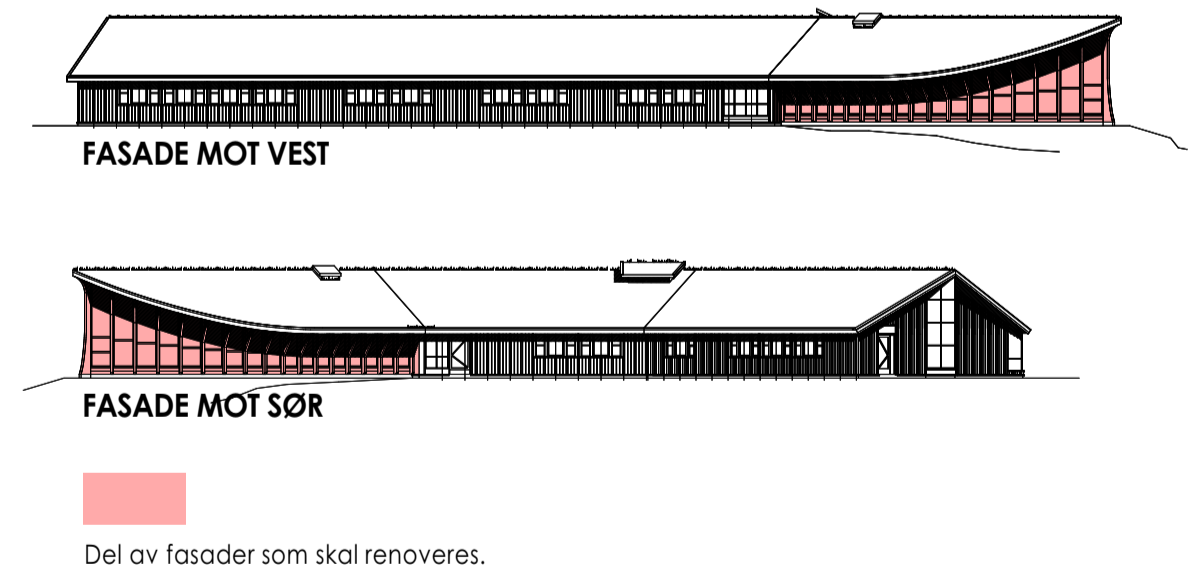

TILBUDSTEGNING

Rev.	Dato	Beskrivelse	Utarbeidet	Fagkontroll	Godkjent
Oppdragsgiver					Målestokk (Gjelder A1 format)
Nordland Fylkeskommune					1:5
Tilskottgiver					A1
Nordland Fylkeskommune					
Prosjekt					
Inndyr VGS					
Tegningsnavn					
Detalj ny yttervegg					
Oppdragsnummer		Tegningsnummer	Revisjon		
5176562		F50-02	F01		