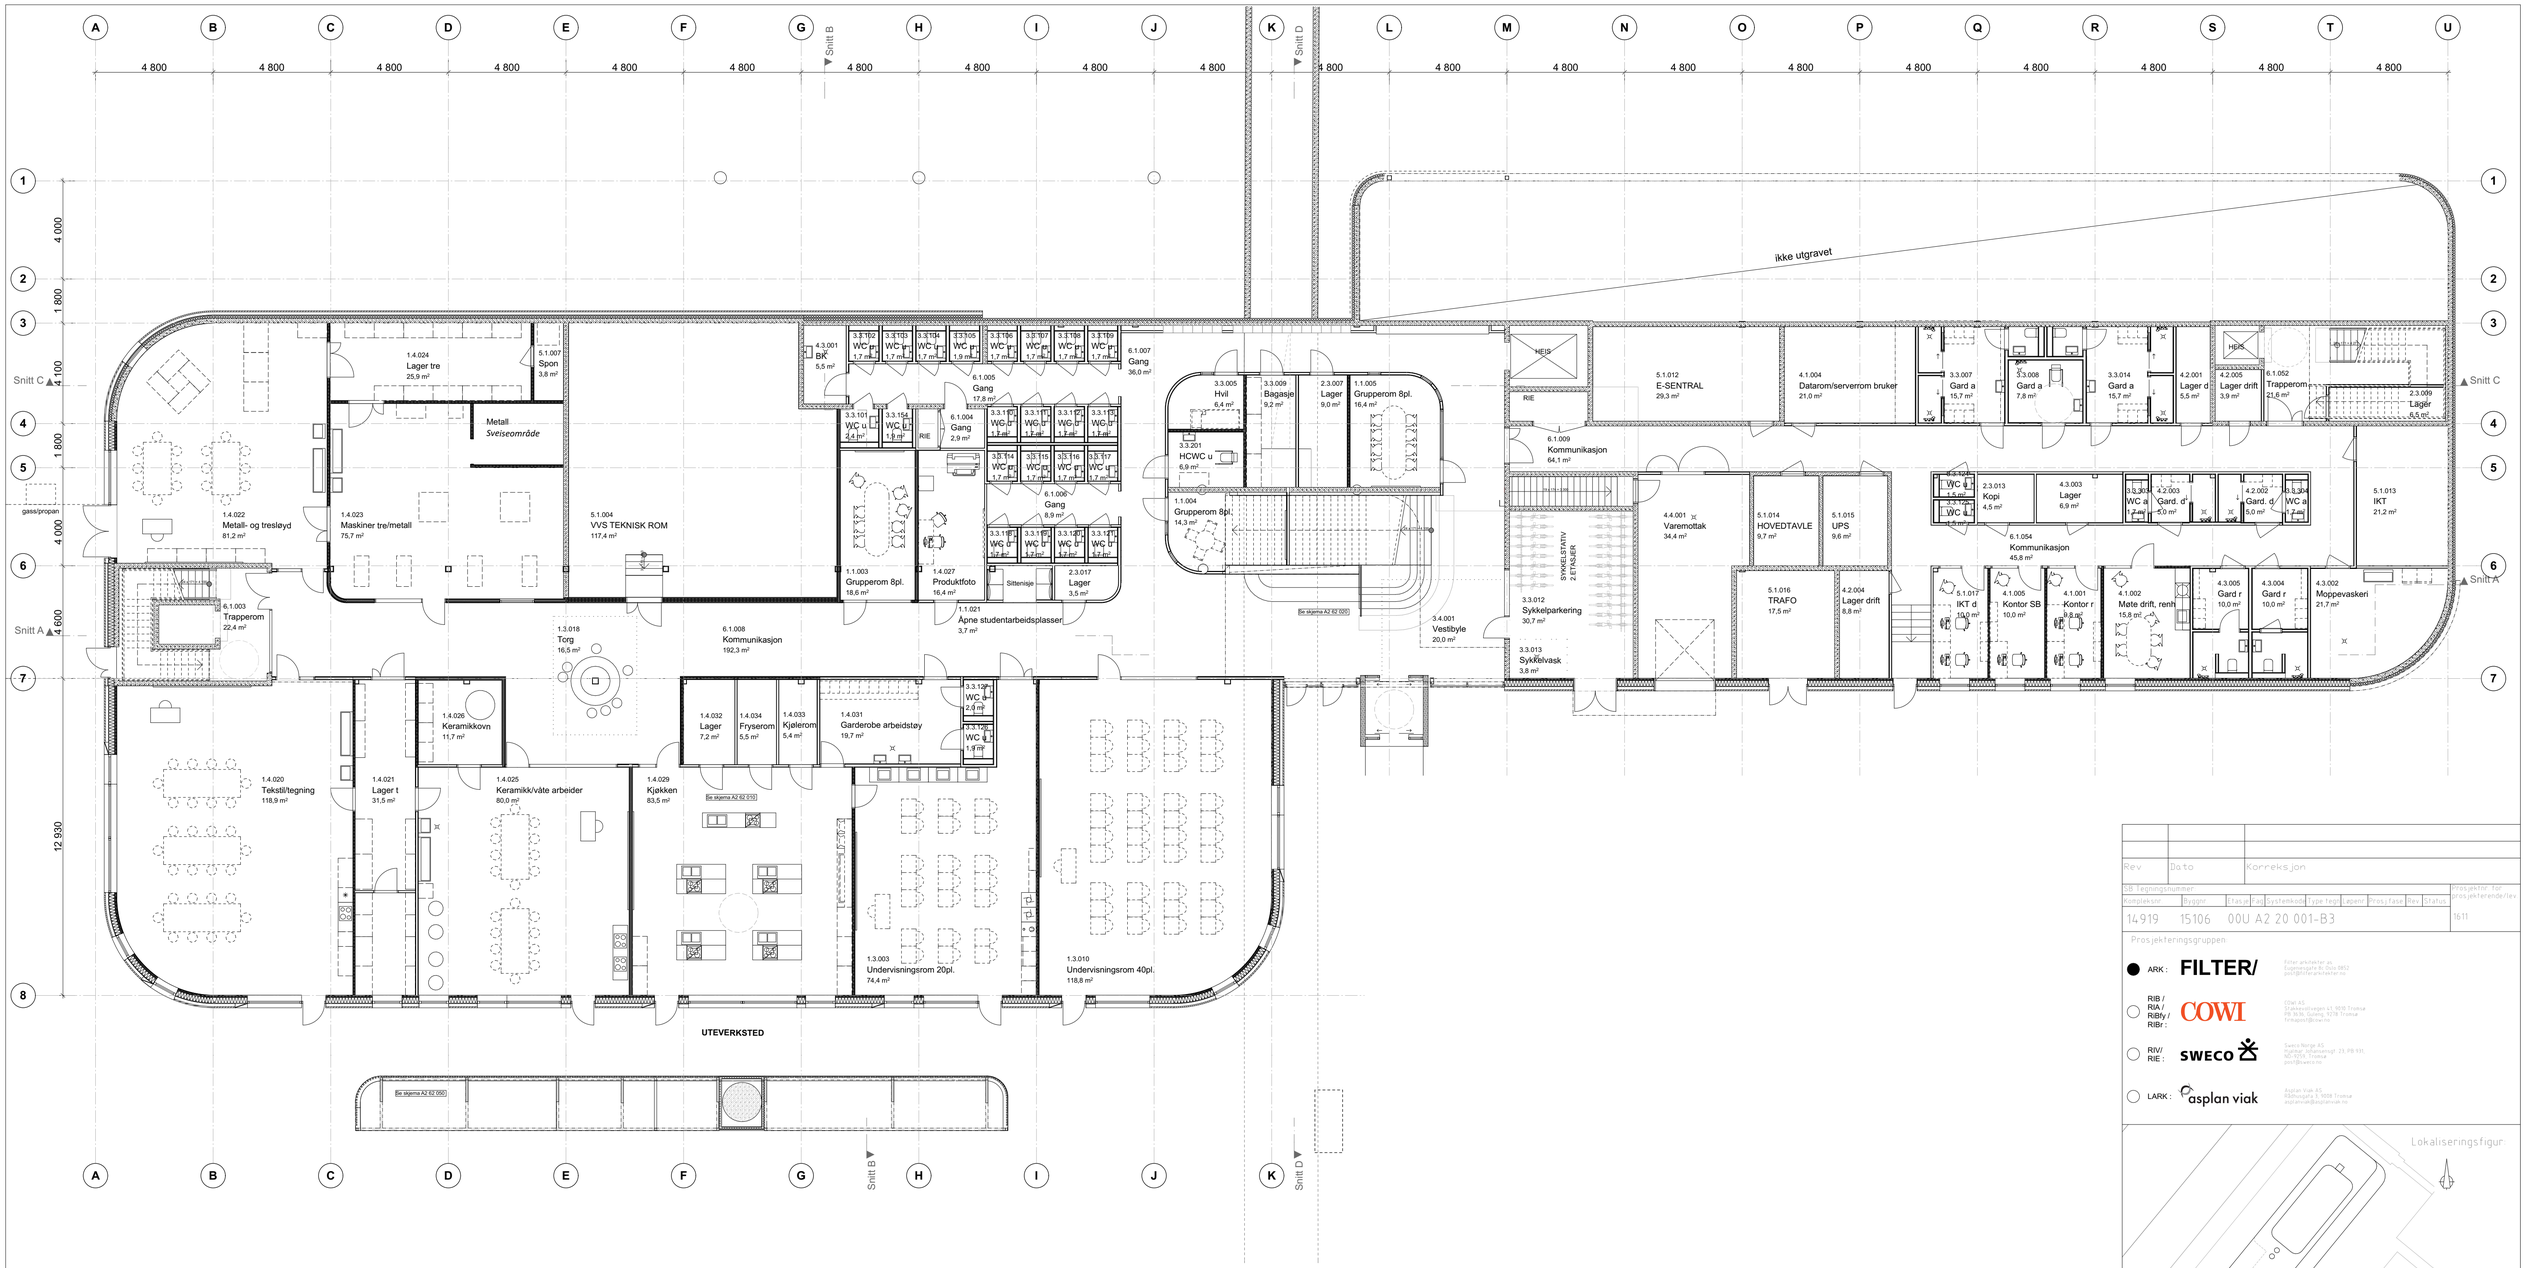

Rev	Dato	Korreksjon

SB Tegningsnummer

Kompleksnr.	Byggnr.	Etasje	Fag	Systemkode	Type tegn.	Løpenr.	Pros.fase	Rev.	Status	Prosjektnr. for prosjekterende/lev.
14919	15106	00U	A2	20 001	B3					1611

Prosjekteringsgruppen:

- ● ARK : FILTER/ — Filter arkitekter as, Cappelensgate 8c Oslo 0452, post@filterarkitekter.no
- ○ RIB / RIA / RIBfy / RIBr : COWI — COWI AS, Stakkevollveien 43, 9010 Tromsø, PB 3636,Ølberg, 9298 Tromsø, firmapost@cowi.no
- ○ RIV/ RIE : SWECO — Sweco Norge AS, Hjalmar Johansens gt. 23, PB 931, NO-9294 Tromsø, post@sweco.no
- ○ LARK : asplan viak — Asplan Viak AS, Kråkhaugveg 5, 9008 Tromsø, asplan.viak@asplanviak.no

Lokaliseringsfigur:

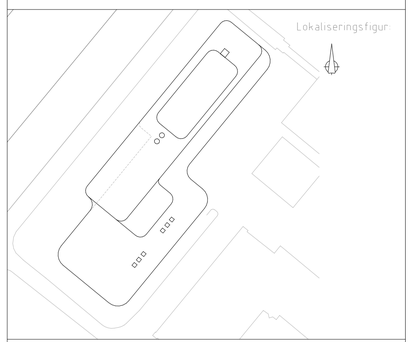

Fase:
Forprosjekt

STATSBYGG

PROSJEKTNR. SB.
Prosjektnr.:

Tittel:

1018501

Plan underetasje

Tromsø Norge
Gnr./bnr. 124/28

Godkjent

Kontroll prosjekt.
Sign.: CH | Kontroll: TE

Filnavn:
P:\14919_Tromsoe_Lyngen_VGS\14919_15106_00U_A2_20_001_B3.dwg

Date:
27.12.2017

Målestokk:
A1:1:125, A3:1:250

Kontroll utførende:
Kontroll:

SB Tegningsnummer

Kompleksnr.	Byggnr.	Etasje	Fag	Systemkode	Type tegn.	Løpenr.	Pros.fase	Rev.	Status	Prosjektnr. for prosjekterende/lev.
14919	15106	00U	A2	20 001	B3					1611