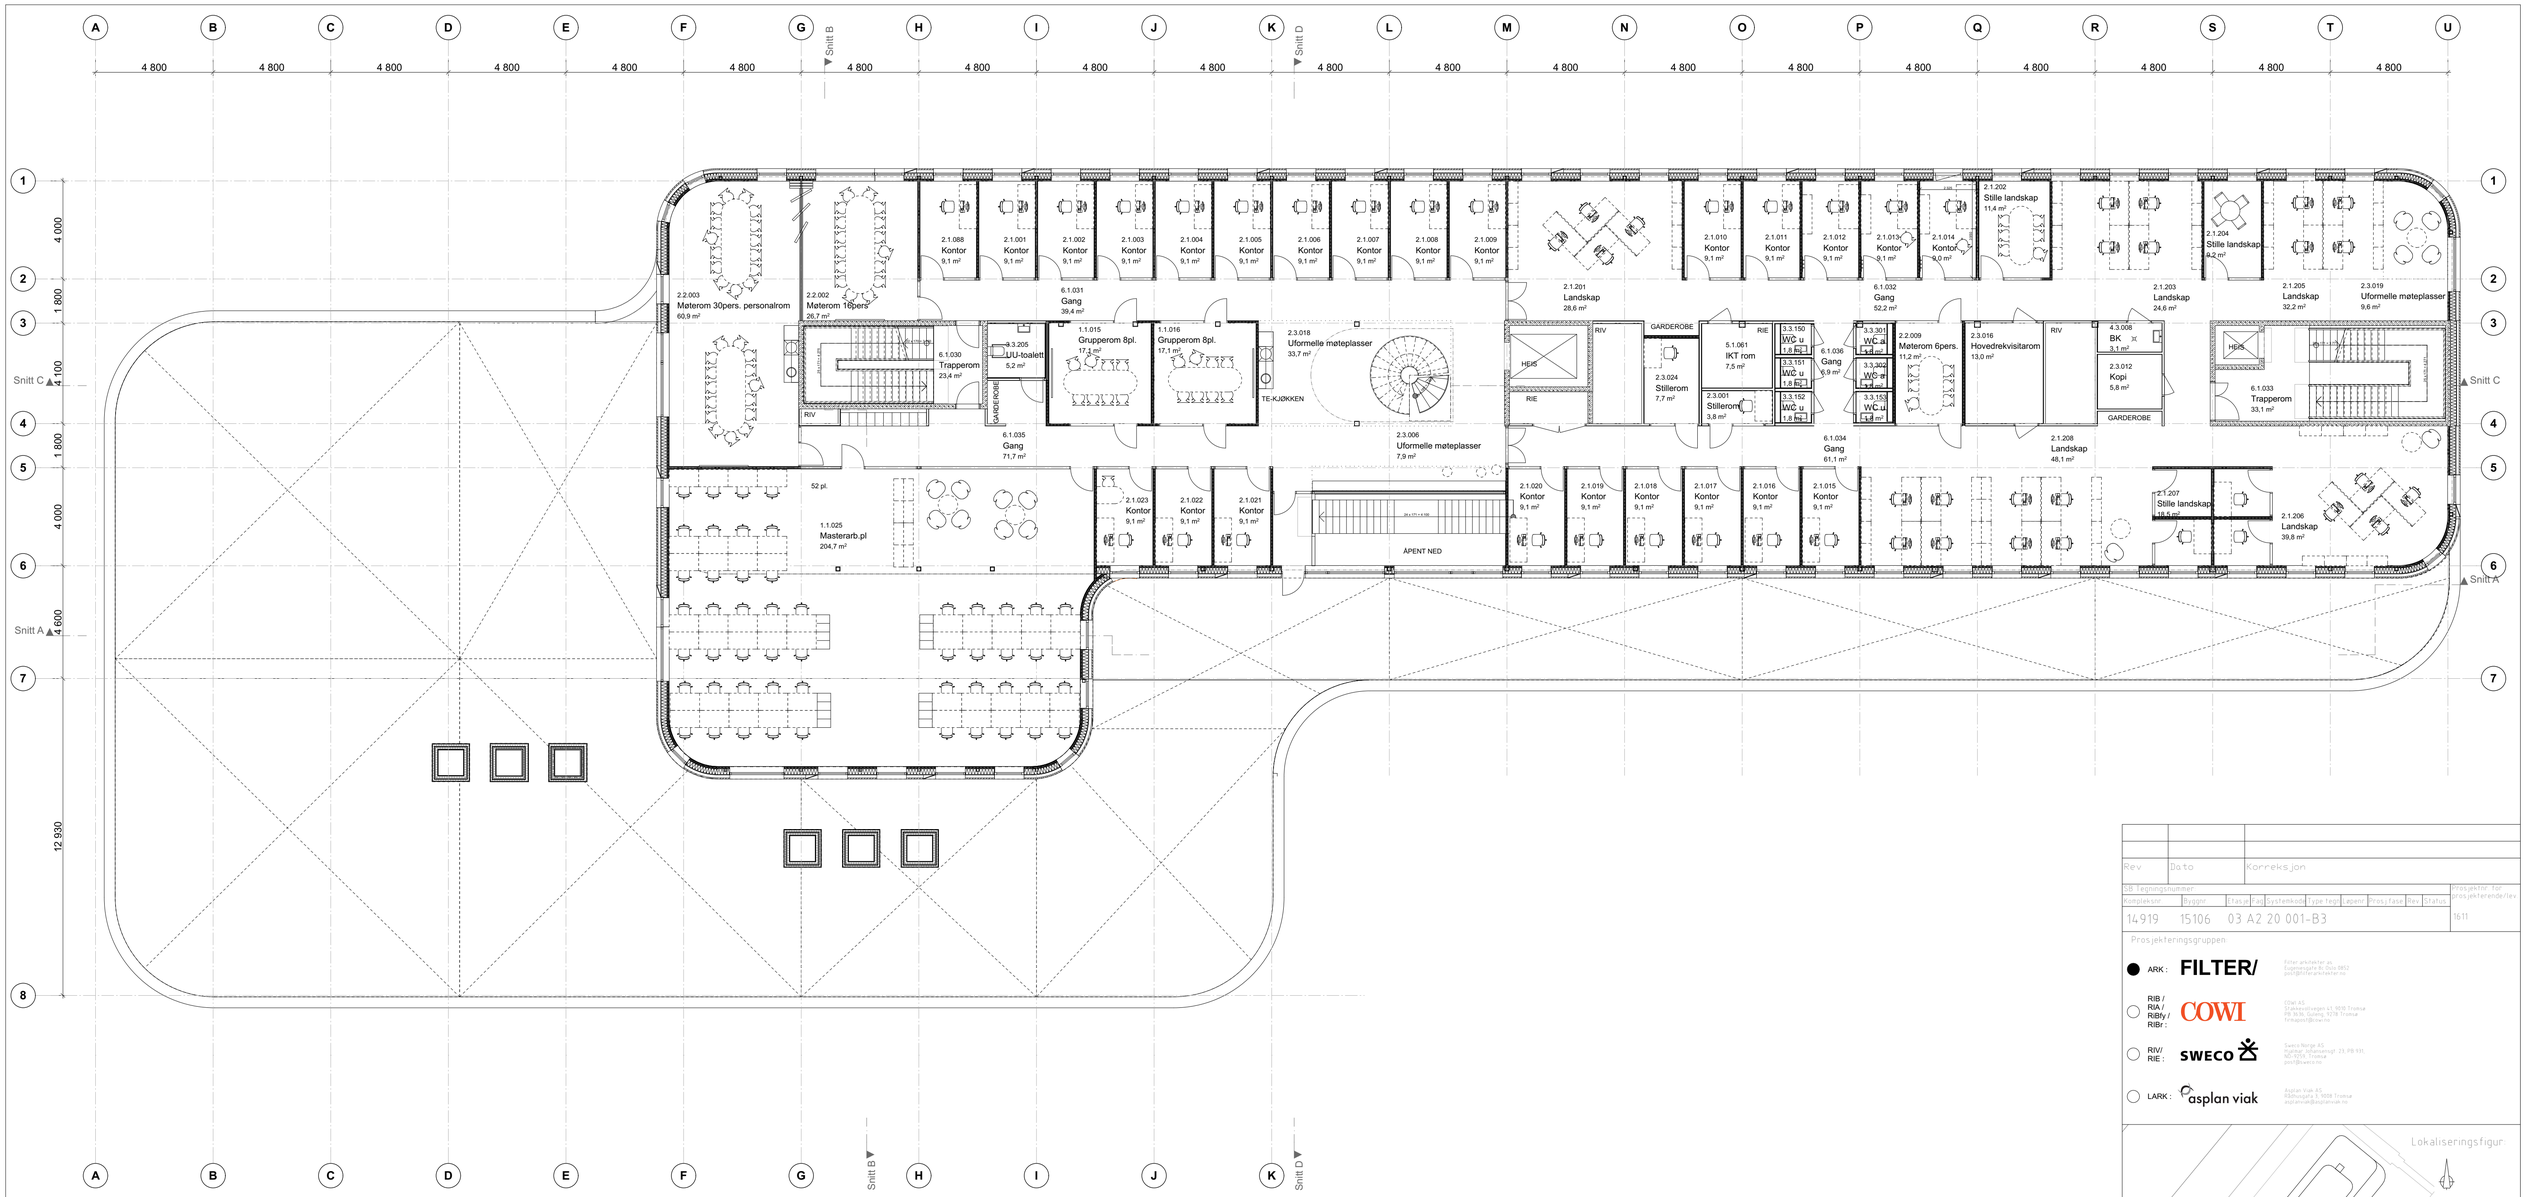


| Rev | Dato | Korreksjon |
|---|---|---|
| | | |
| | | |

SB Tegningsnummer

| Kompleksnr. | Byggnr. | Etasje | Fag | Systemkode | Type tegn | Løpenr. | Pros.fase | Rev. | Status | Prosjekter for prosjekterende/lev. |
|---|---|---|---|---|---|---|---|---|---|---|
| 14919 | 15106 | 03 | A2 | 20 001 | B3 | | | | | 1611 |

Prosjekteringsgruppen

● ARK : FILTER/ — filter arkitekter as, Sugenesgata 8c 9510 9852, post@filterarkitekter.no

○ RIB / RIA / RIBfy / RIBr : COWI — COWI AS, Stakkevollvegen 41, 9509 Tromsø, PB 1606, Guleng, N-7018 Tromsø, Tromsø@cowi.no

○ RIV/ RIE : SWECO — Sweco Norge AS, Hjalmar Johansens gt. 23, PB 931, NO-9259 Tromsø, post@sweco.no

○ LARK : asplan viak — Asplan Viak AS, Rådhusgata 3, 9008 Tromsø, asplanviak@asplanviak.no

Lokaliseringsfigur

Fase
Forprosjekt

STATSBYGG

PROSJEKTNR. SB
Prosjektnr.

Tittel

1018501

Plan 3

Tromsø Norge
Gnr./bnr. 124/28

Godkjent

Kontroll prosjekt

Sign. CH | Kontroll TL

Filnavn
14919-15106-03-A2-20-001-B3.dwg

Dato
01.12.2017

Målestokk
A1 1:125, A3 1:250

Kontroll utførende

Kontroll

SB Tegningsnummer

| Kompleksnr. | Byggnr. | Etasje | Fag | Systemkode | Type tegn | Løpenr. | Pros.fase | Rev. | Status | Prosjekter for prosjekterende/lev. |
|---|---|---|---|---|---|---|---|---|---|---|
| 14919 | 15106 | 03 | A2 | 20 001 | B3 | | | | | 1611 |