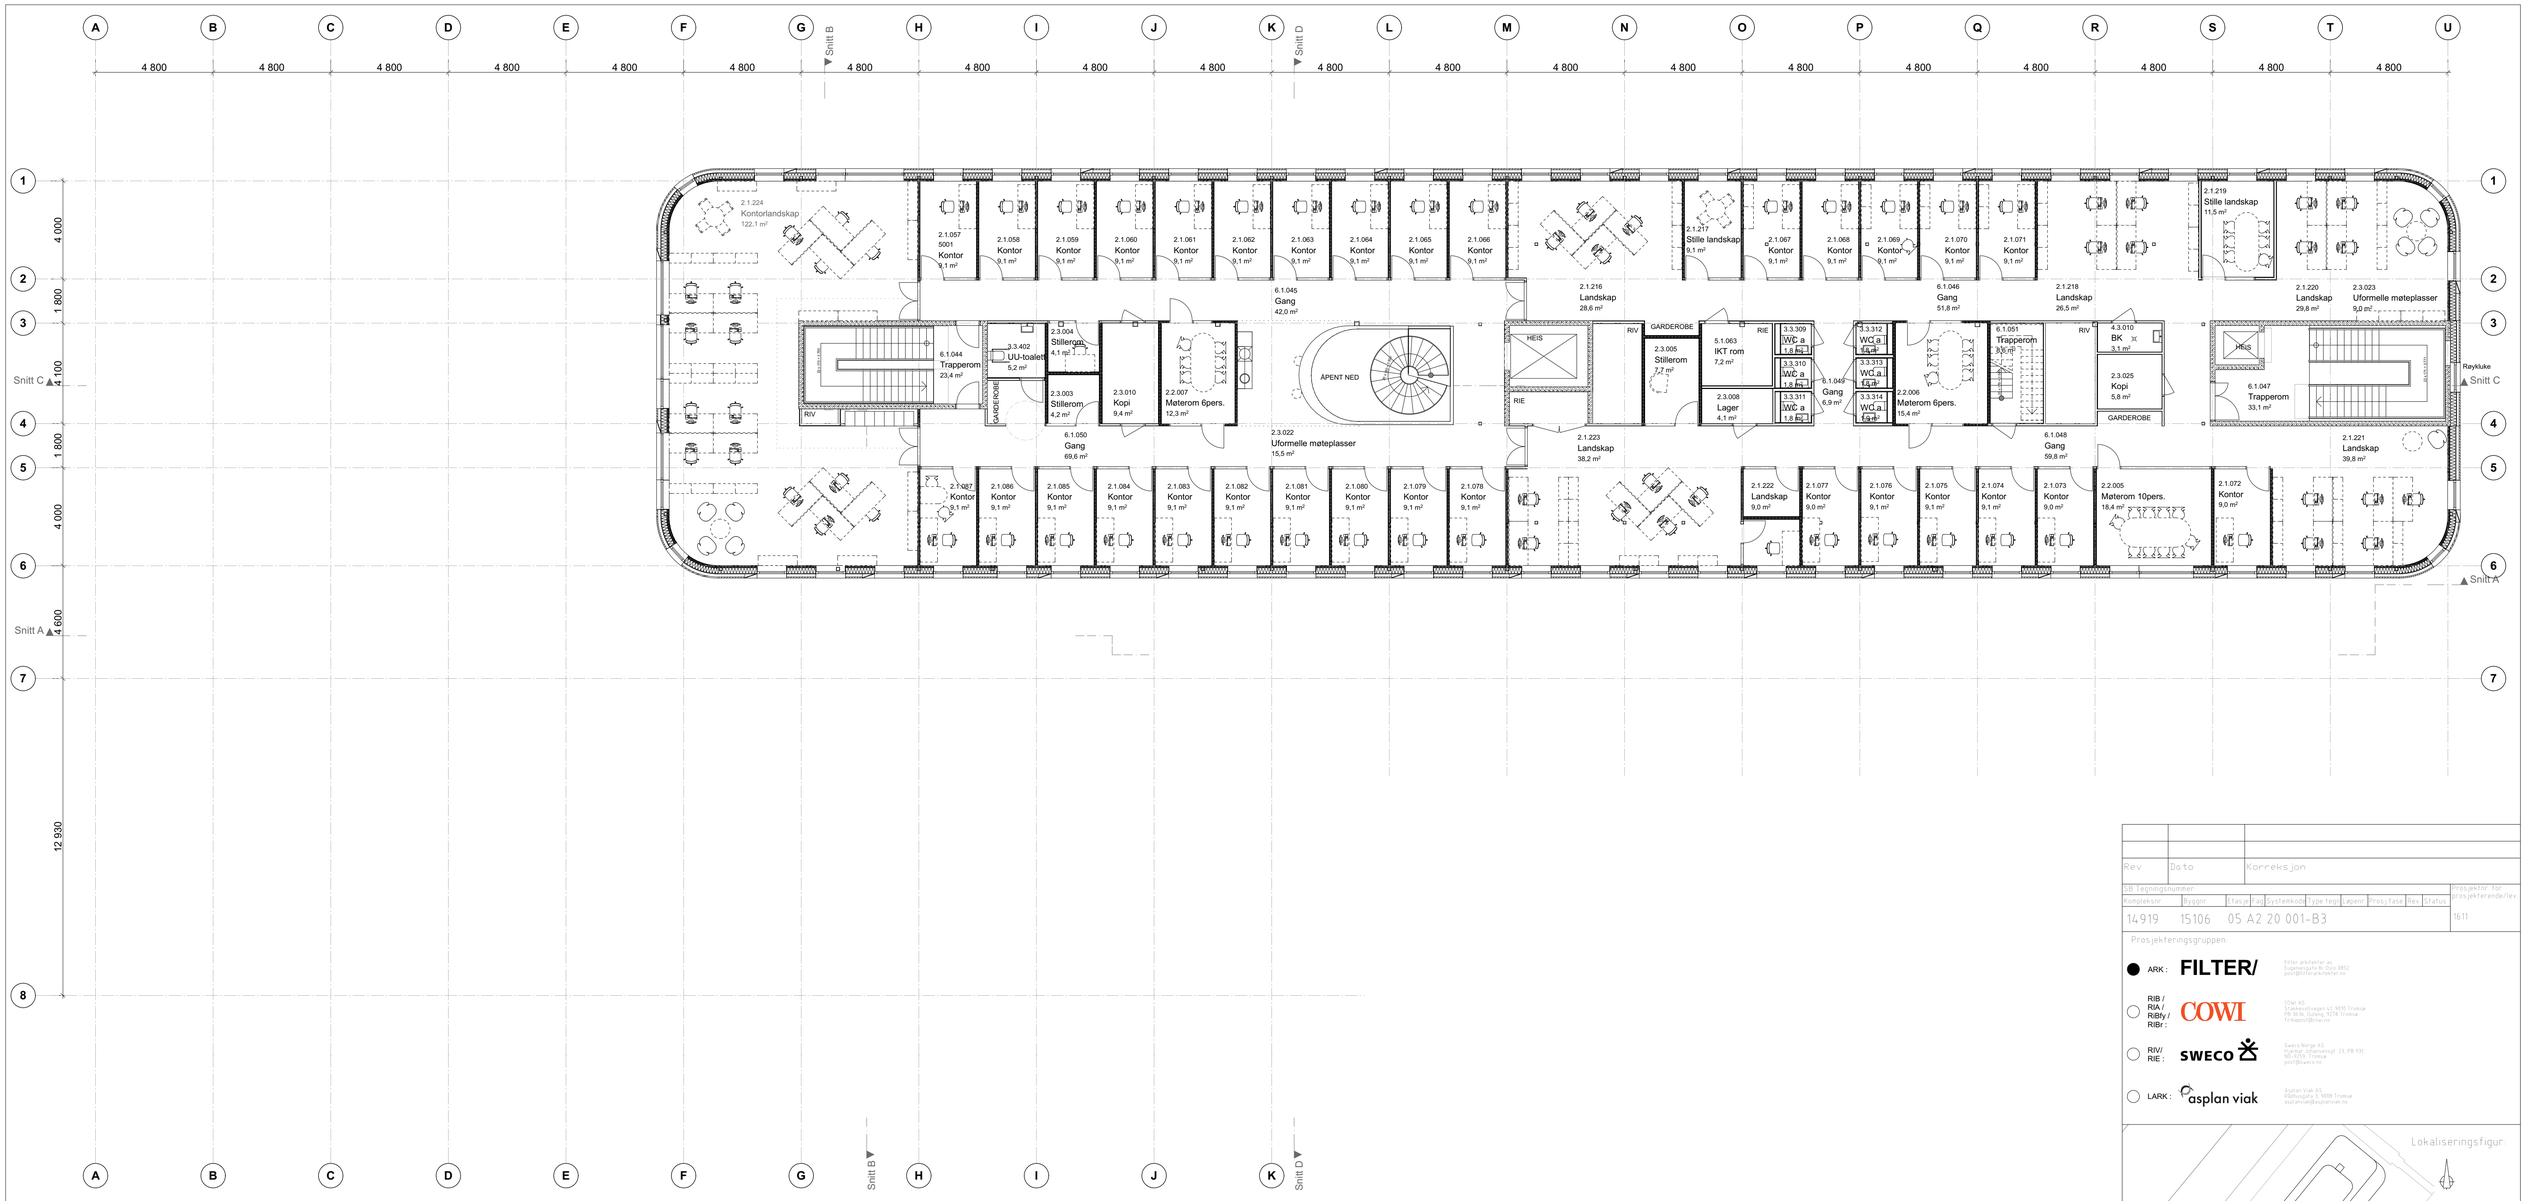

Rev	Dato	Korreksjon

SB Tegningsnummer:

Kompleksnr.	Byggnr.	Etasje	Fag	Systemkode	Type tegn	Løpenr.	Pros.fase	Rev.	Status	Prosjektnr. for prosjekterende/rev.
14919	15106	05	A	2	20	001	B	3		1611

Prosjekteringsgruppen:

- ● ARK: FILTER/ — Filter arkitekter as, Eugenistoppen 8c, Oslo, 0852, post@filterarkitekter.no
- ○ RIB / RIA / RIBfy / RIBr: COWI — COWI AS, Stakkevollvegen 45, 9010 Tromsø, PB 3638, Goving, 9238 Tromsø, tromsoen@cowi.no
- ○ RIV/ RIE: SWECO — Sweco Norge AS, Hjalmar Johansensgt. 23, PB 931, NO-9299, Tromsø, post@sweco.no
- ○ LARK: asplan viak — Asplan Viak AS, Kåfjordgata 3, 9008 Tromsø, asplanviak@asplanviak.no

Lokaliseringsfigur:

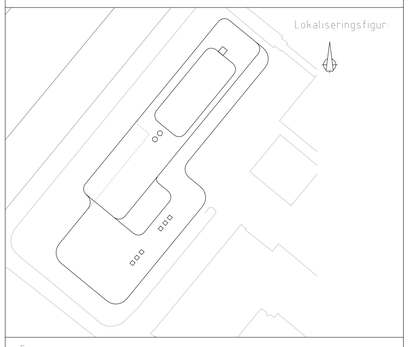

Fase:
Forprosjekt

STATSBYGG

PROSJEKTNR. SB:
Prosjektnr.:

Tittel:

1018501

Plan 5

Tromsø Norge
Gnr./bnr.: 124/28

Godkjent:
Kontrollert prosjekt.:
Sign: CH
Kontrollert: TE
Filnavn:
Dato: 27.11.2017
Målestokk: A1 1:125, A3 1:250
Kontrollert utførende:
Kontrollert:

SB Tegningsnummer:

Kompleksnr.	Byggnr.	Etasje	Fag	Systemkode	Type tegn	Løpenr.	Pros.fase	Rev.	Status	Prosjektnr. for prosjekterende/rev.
14919	15106	05	A	2	20	001	B	3		1611