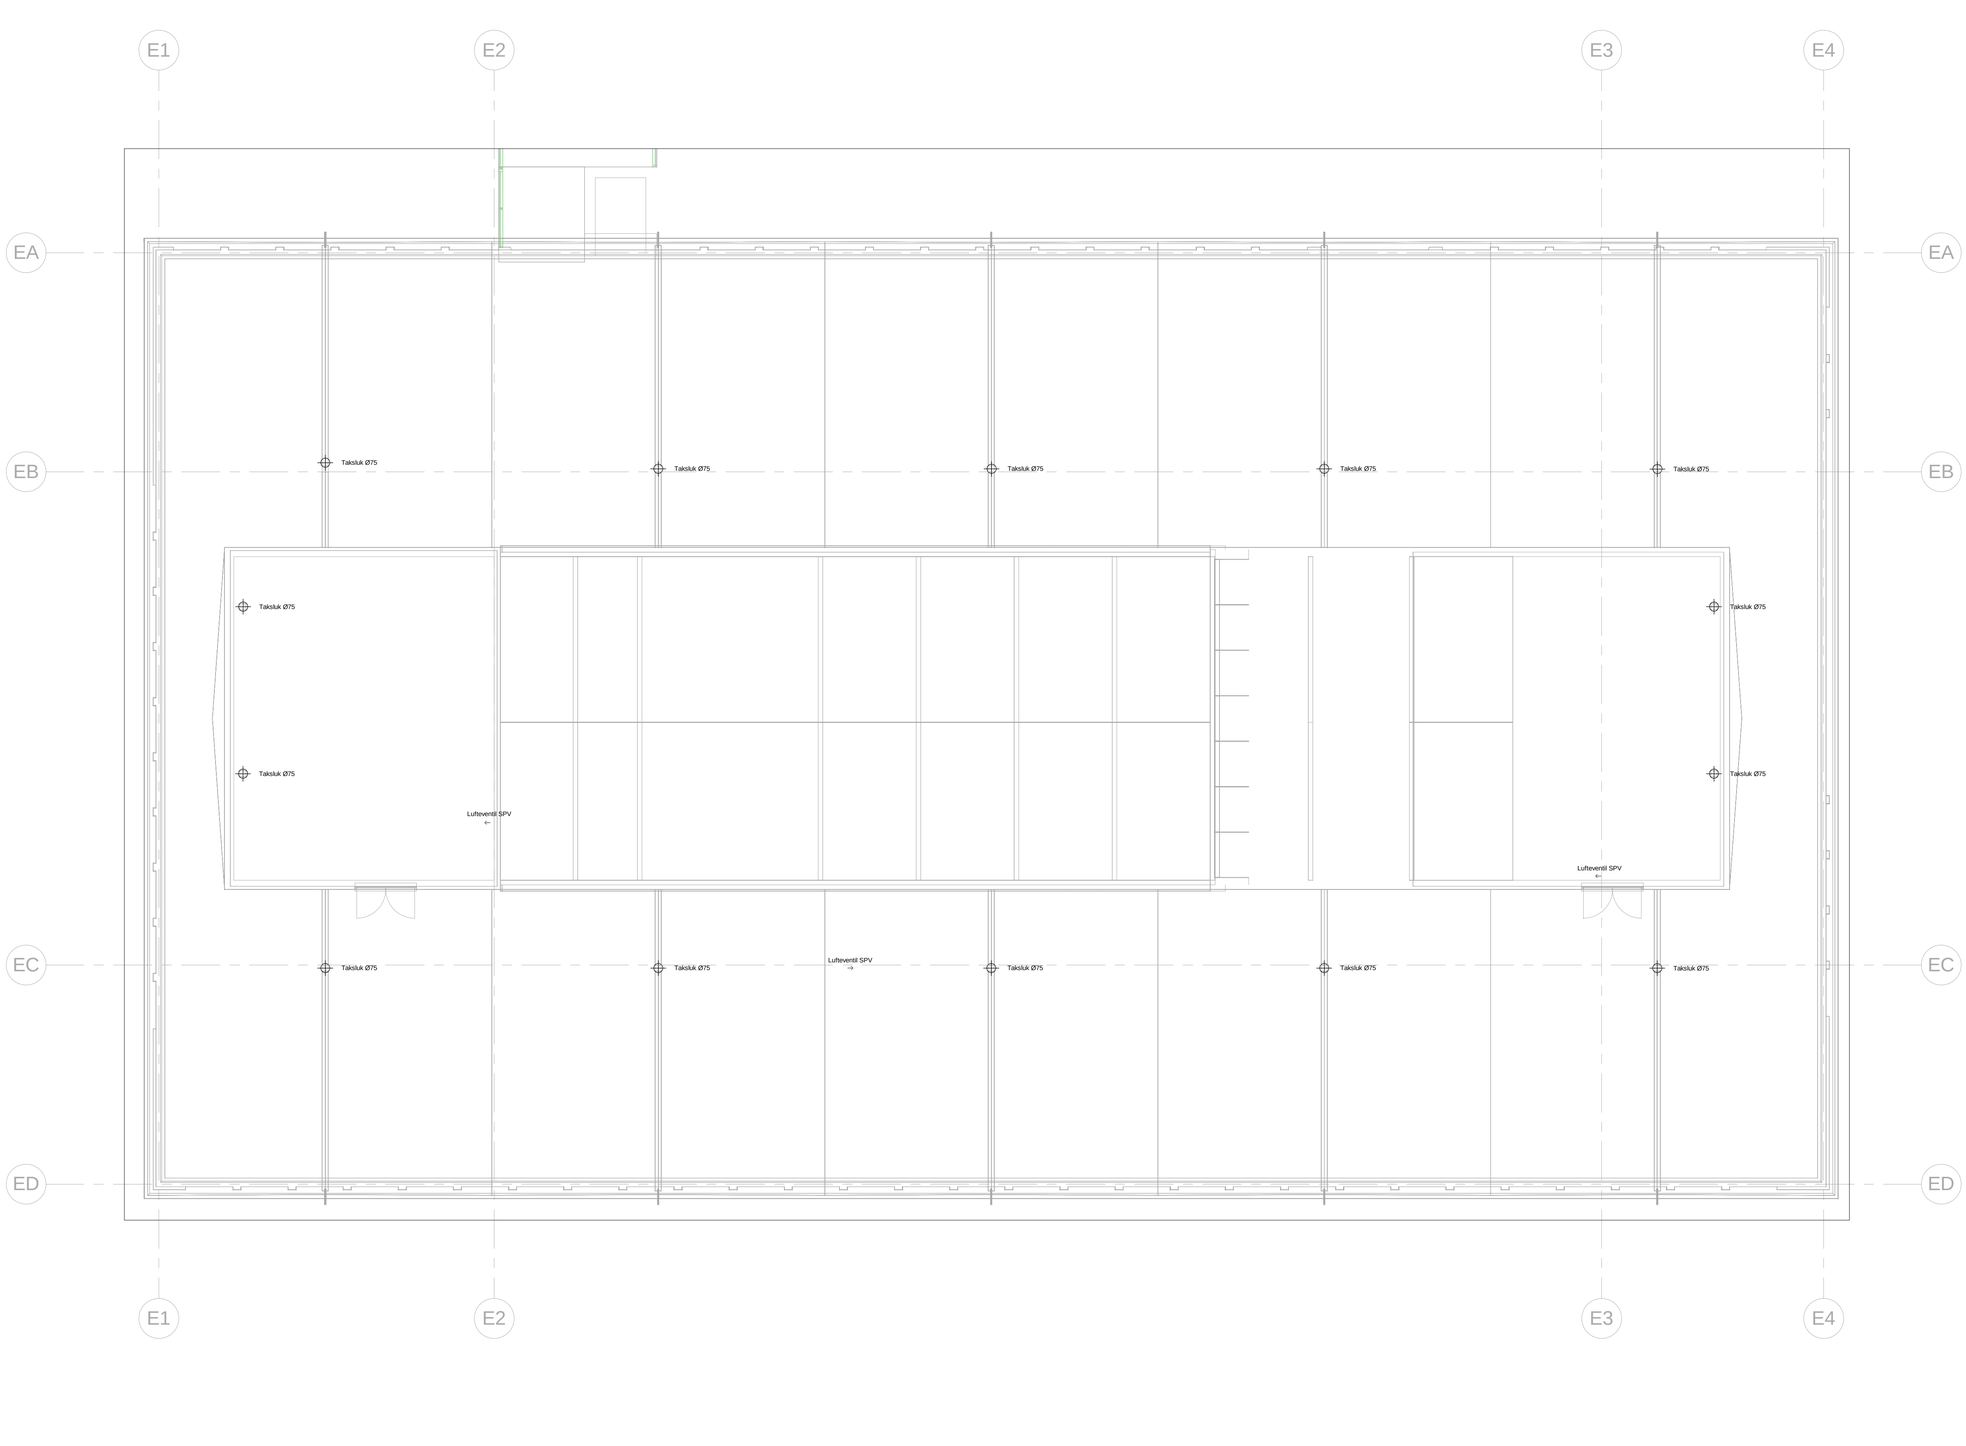

Tegningsnummer:
A30-VT-00-001

Revisjon:
A-01

Rev.	Tekst:	Rev.dato:	Tegn.	Kontr.
A - 01	Anbudstegning	05.03.2018	FBB	OV

Anbudstegning

asplan viak

Prosjekt:
Kabelvåg oppvekstsenter

Oppdragsgiver:
Vågan Eiendom KF

Takplan Us

Sanitær-, varme- og sprinkleranlegg

Oppdragsleder:	Koordinatsystem:	Målestokk
KAM	**EUREF89, UTM33**	**1 : 100**
Oppdragsnr.: **612759-01**	Høydedatum: **NN2000**	Arkformat: **A1**

Tegn. nr:
A30-VT-00-001
Bygg Entr. Fag Type Etg. Løpenr.

Rev.
A-01

#Bilkubeegenskaper;Oppdrag=612759-01;Revisjon=A-01;Revisjonsdato=05.03.2018;Revisjonskommentar=Anbudstegning;Bilnavn=A30-VT-00-001#