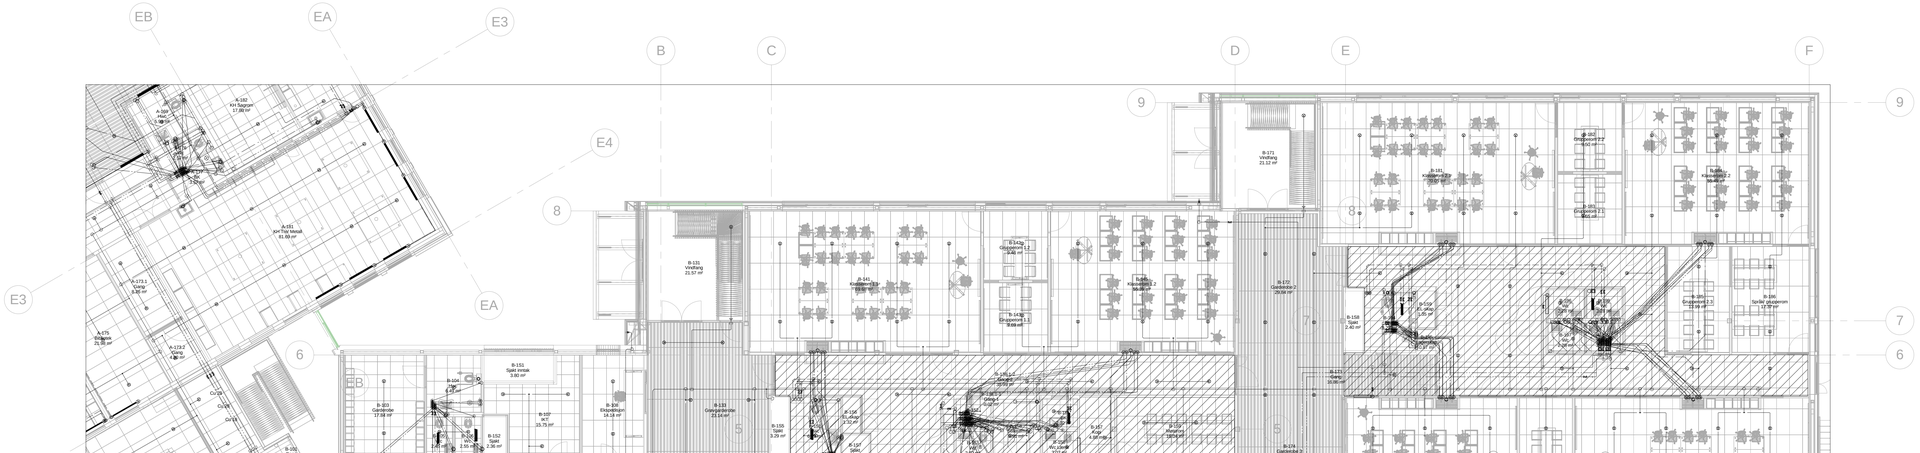

Tegningsnummer
B30-VP-01-001

Revisjon
A-01

Sprinkleranlegg

Symbolforklaring

- Sprinklerhode i himlingsplate
- Oppadrettet sprinklerhode
- Sprinklerhode i vegg

Områder med skravur skal oversprinkles

Rev	Tekst	Rev.dato	Tegn.	Kontr.
A - 01	Anbudstegning	25.03.2019	FBB	DV

Anbudstegning

asplan viak

Prosjekt
Kabelvåg oppvekstsenter

Oppdragsgiver
Vågan Eiendom KF

Plan 01 Bs

Sanitær-, varme- og sprinkleranlegg

Oppdragsleder	Koordinatsystem	Målestokk
KAM	EUREF89, UTM33	1 : 100
Oppdragsnr.	Høydesystem	Arkitekt
612759-01	NN2000	AIL

Tegn. nr.	Rev.
B30-VP-01-001	**A-01**

Bygg Eiro Fag Type Etg Lokaliser

#Bilbuebegenskaper:Oppdrag=612759-01;Revisjon=A-01;Revisjonsdato=05.03.2018;Revisjonskommentar=Anbudstegning;Målestokk= 1 : 100;Tittel=Plan 01 Bs, Sanitær-, varme- og sprinkleranlegg;Dokumentnavn=B30-VP-01-001#